



Entwurf für einen neuen  
 Doppelwohnhaus in  
 Witten - Lohmann, Ringstraße.  
 Grundriß  
 M. 1:100.

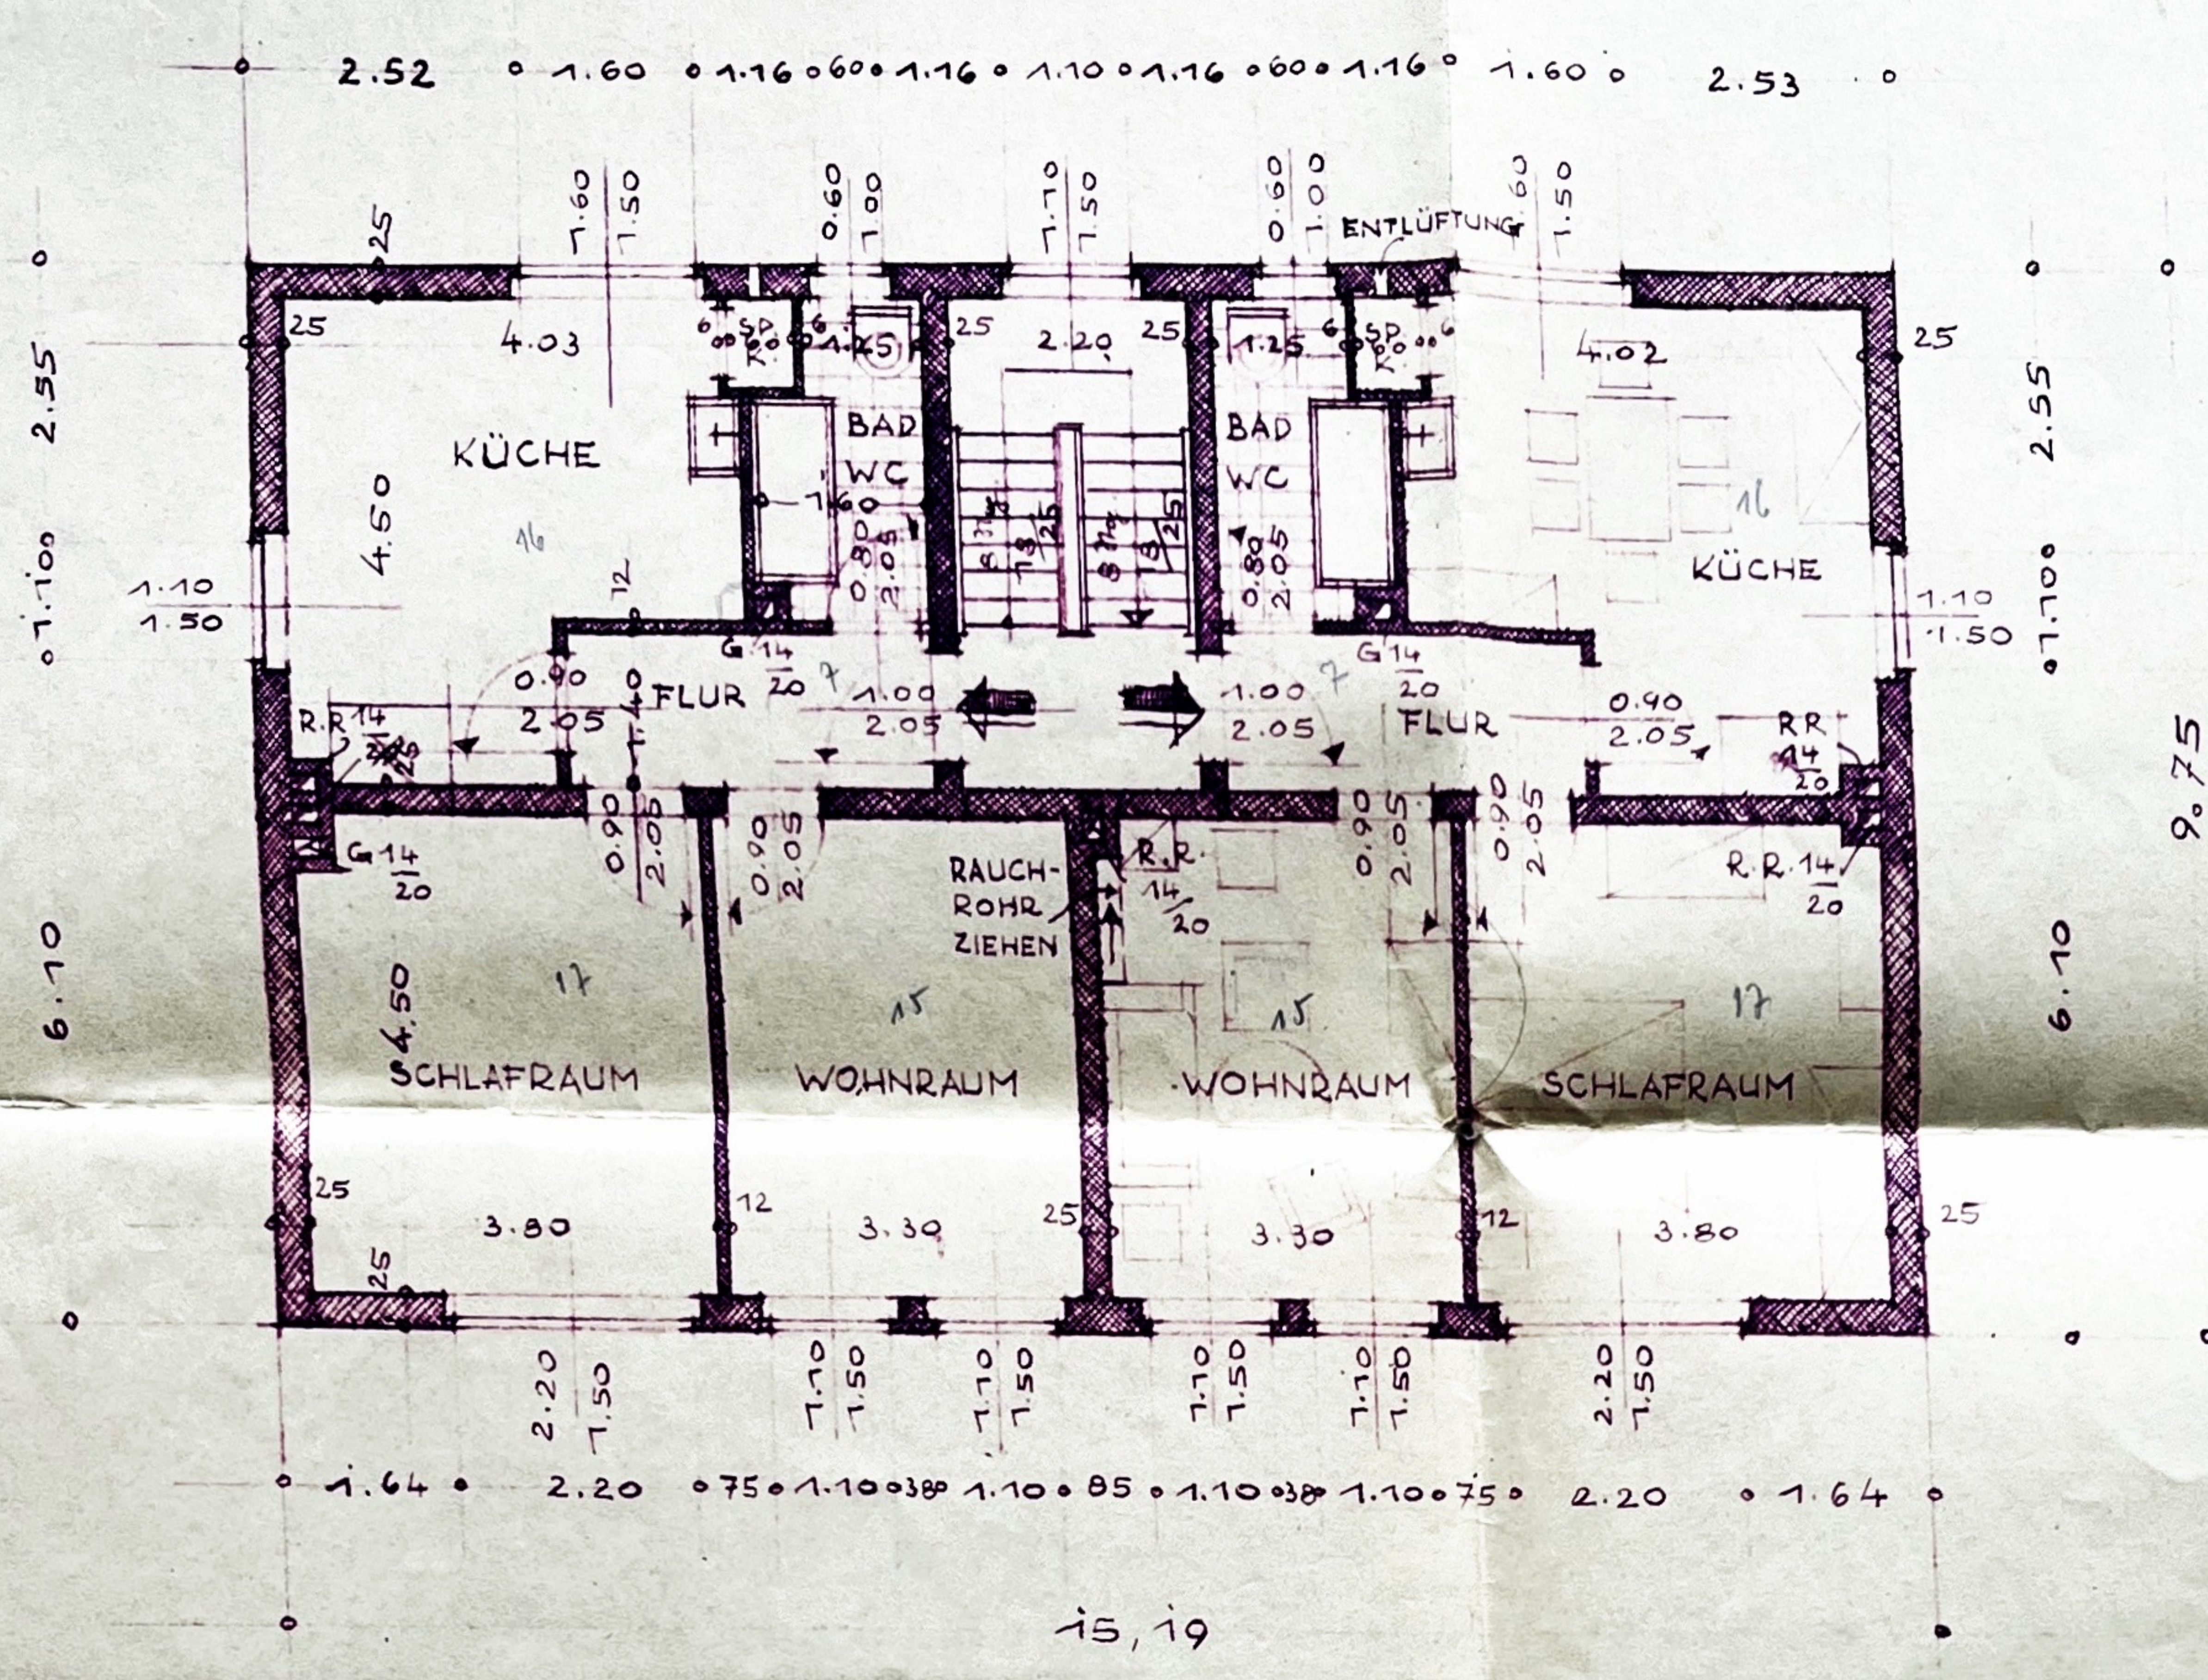


Obergeschoss

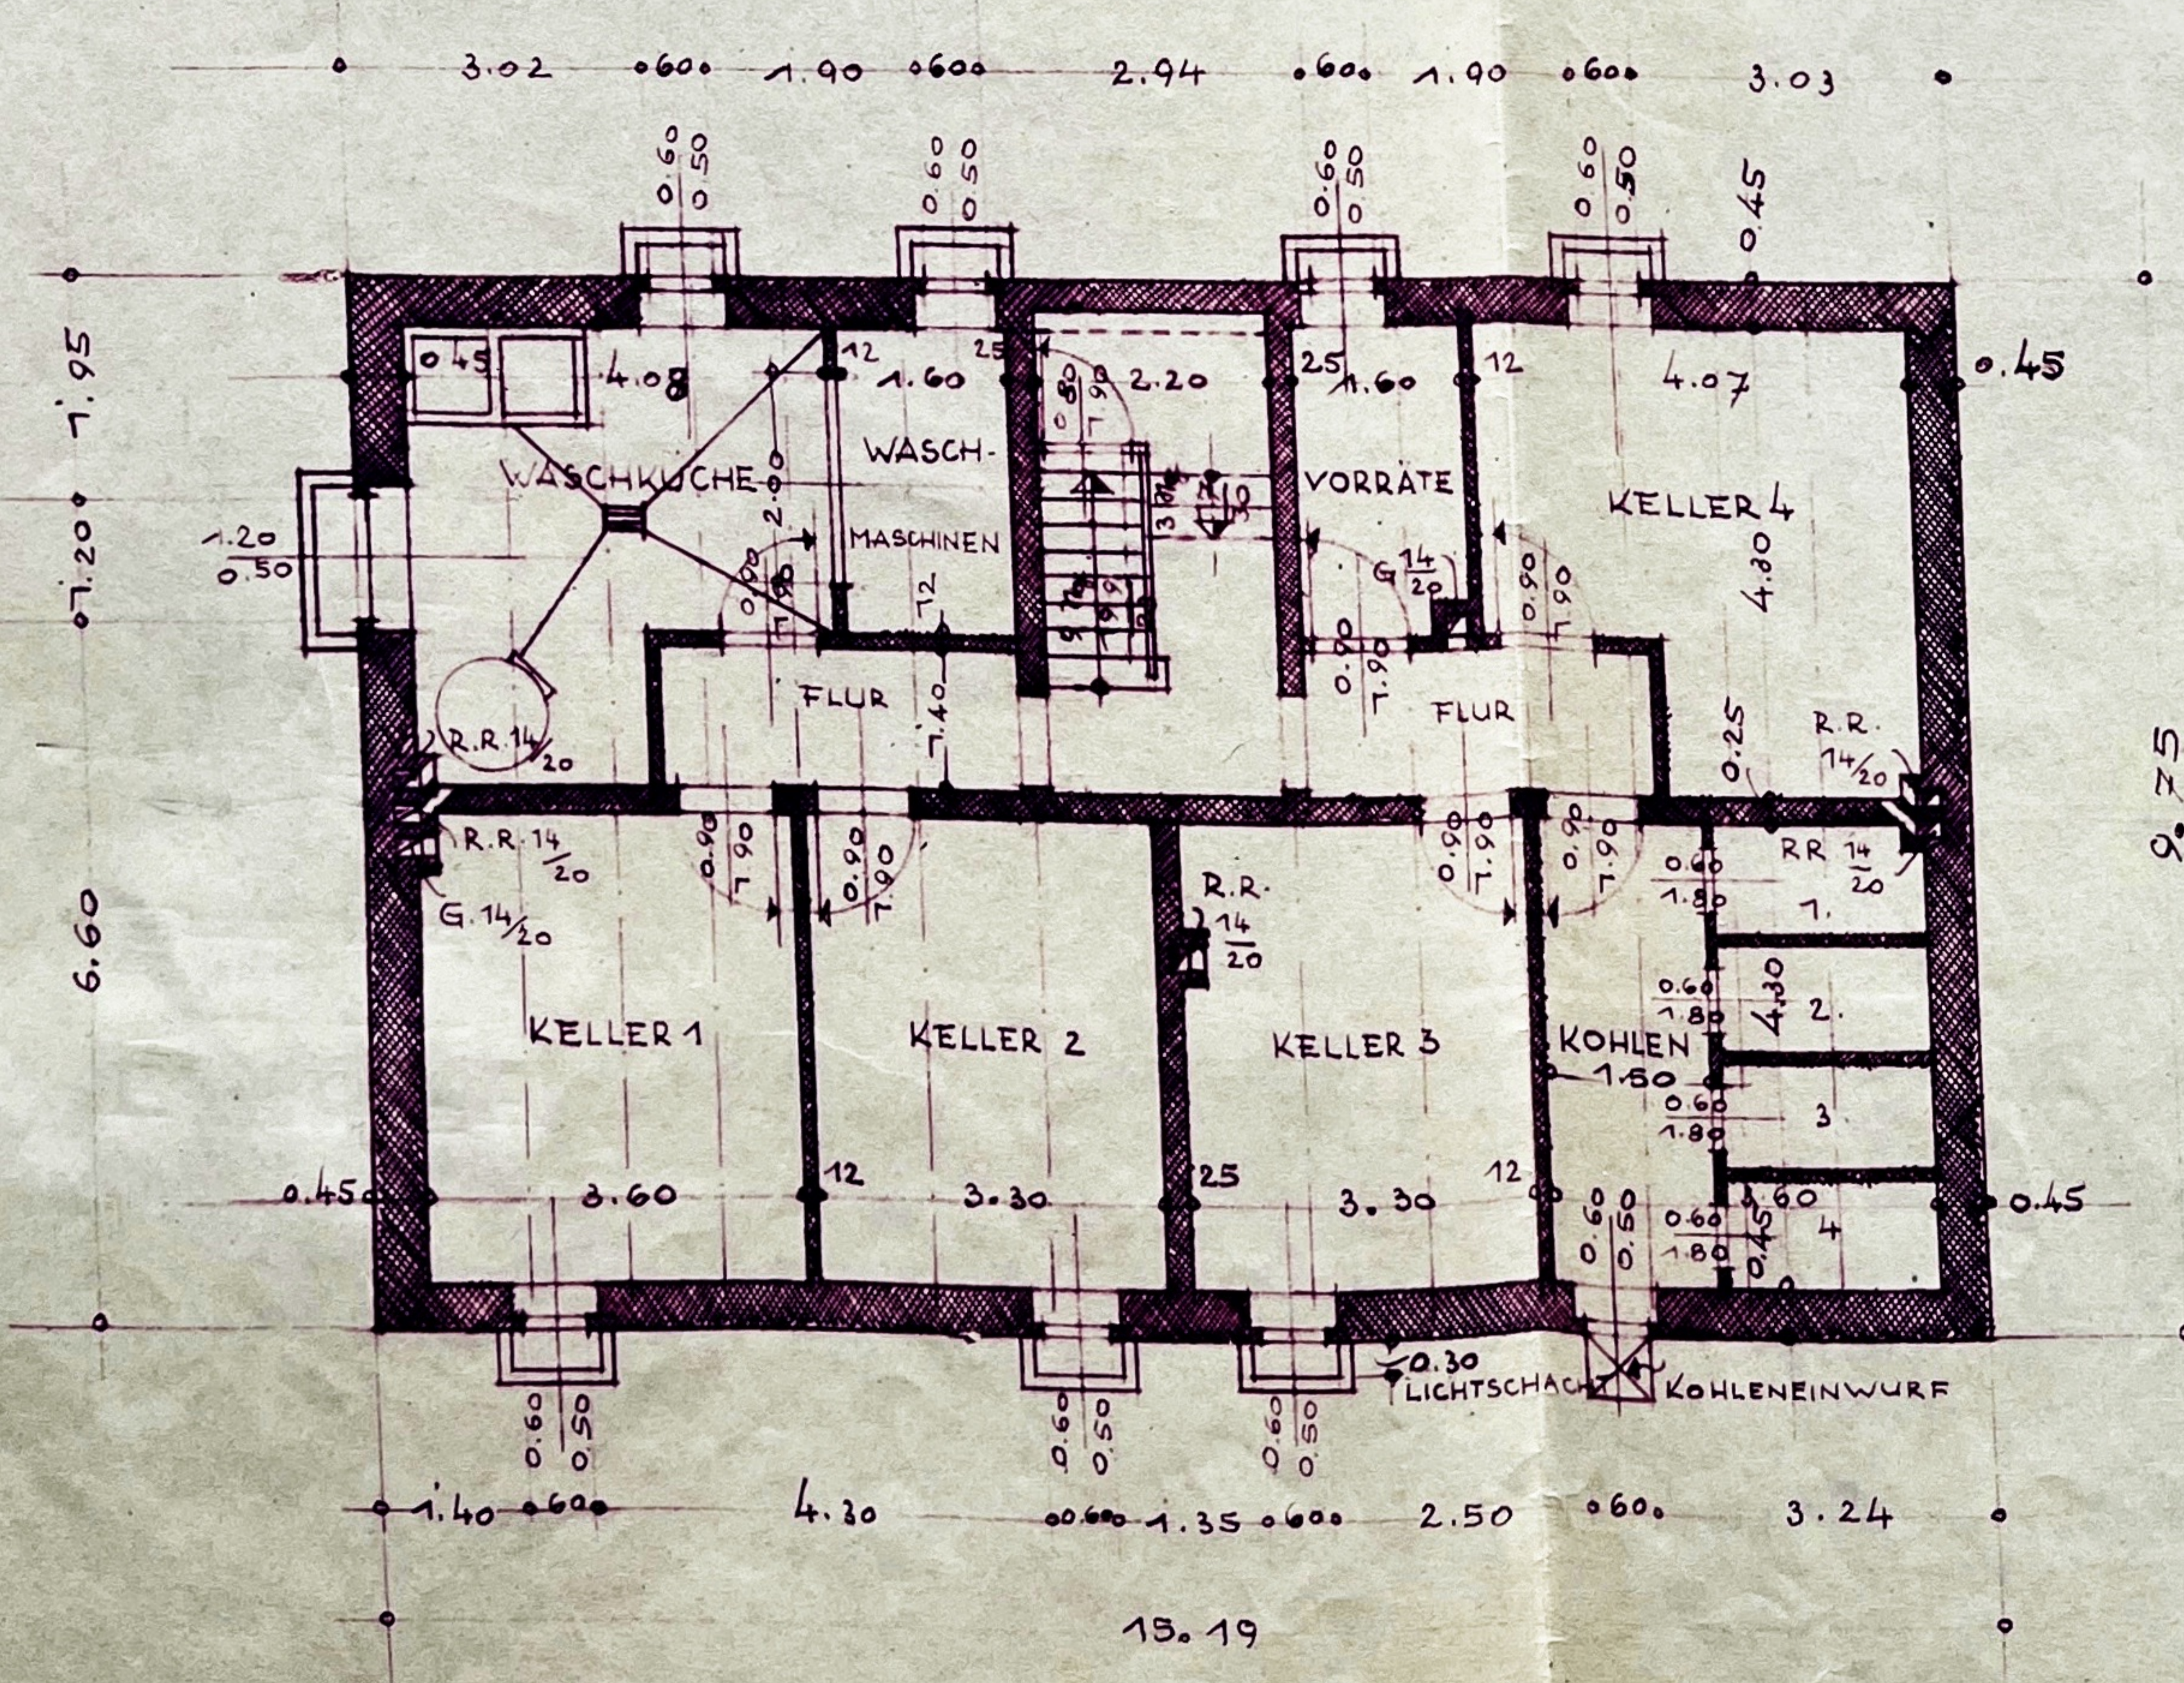


Zum Bauverein vom heutigen Tag  
 gehörig.  
 Witten, den 10. X. 1957  
 Der Oberstadtdirektor:  
 I. A.  
 Stadtbaurat

Basement

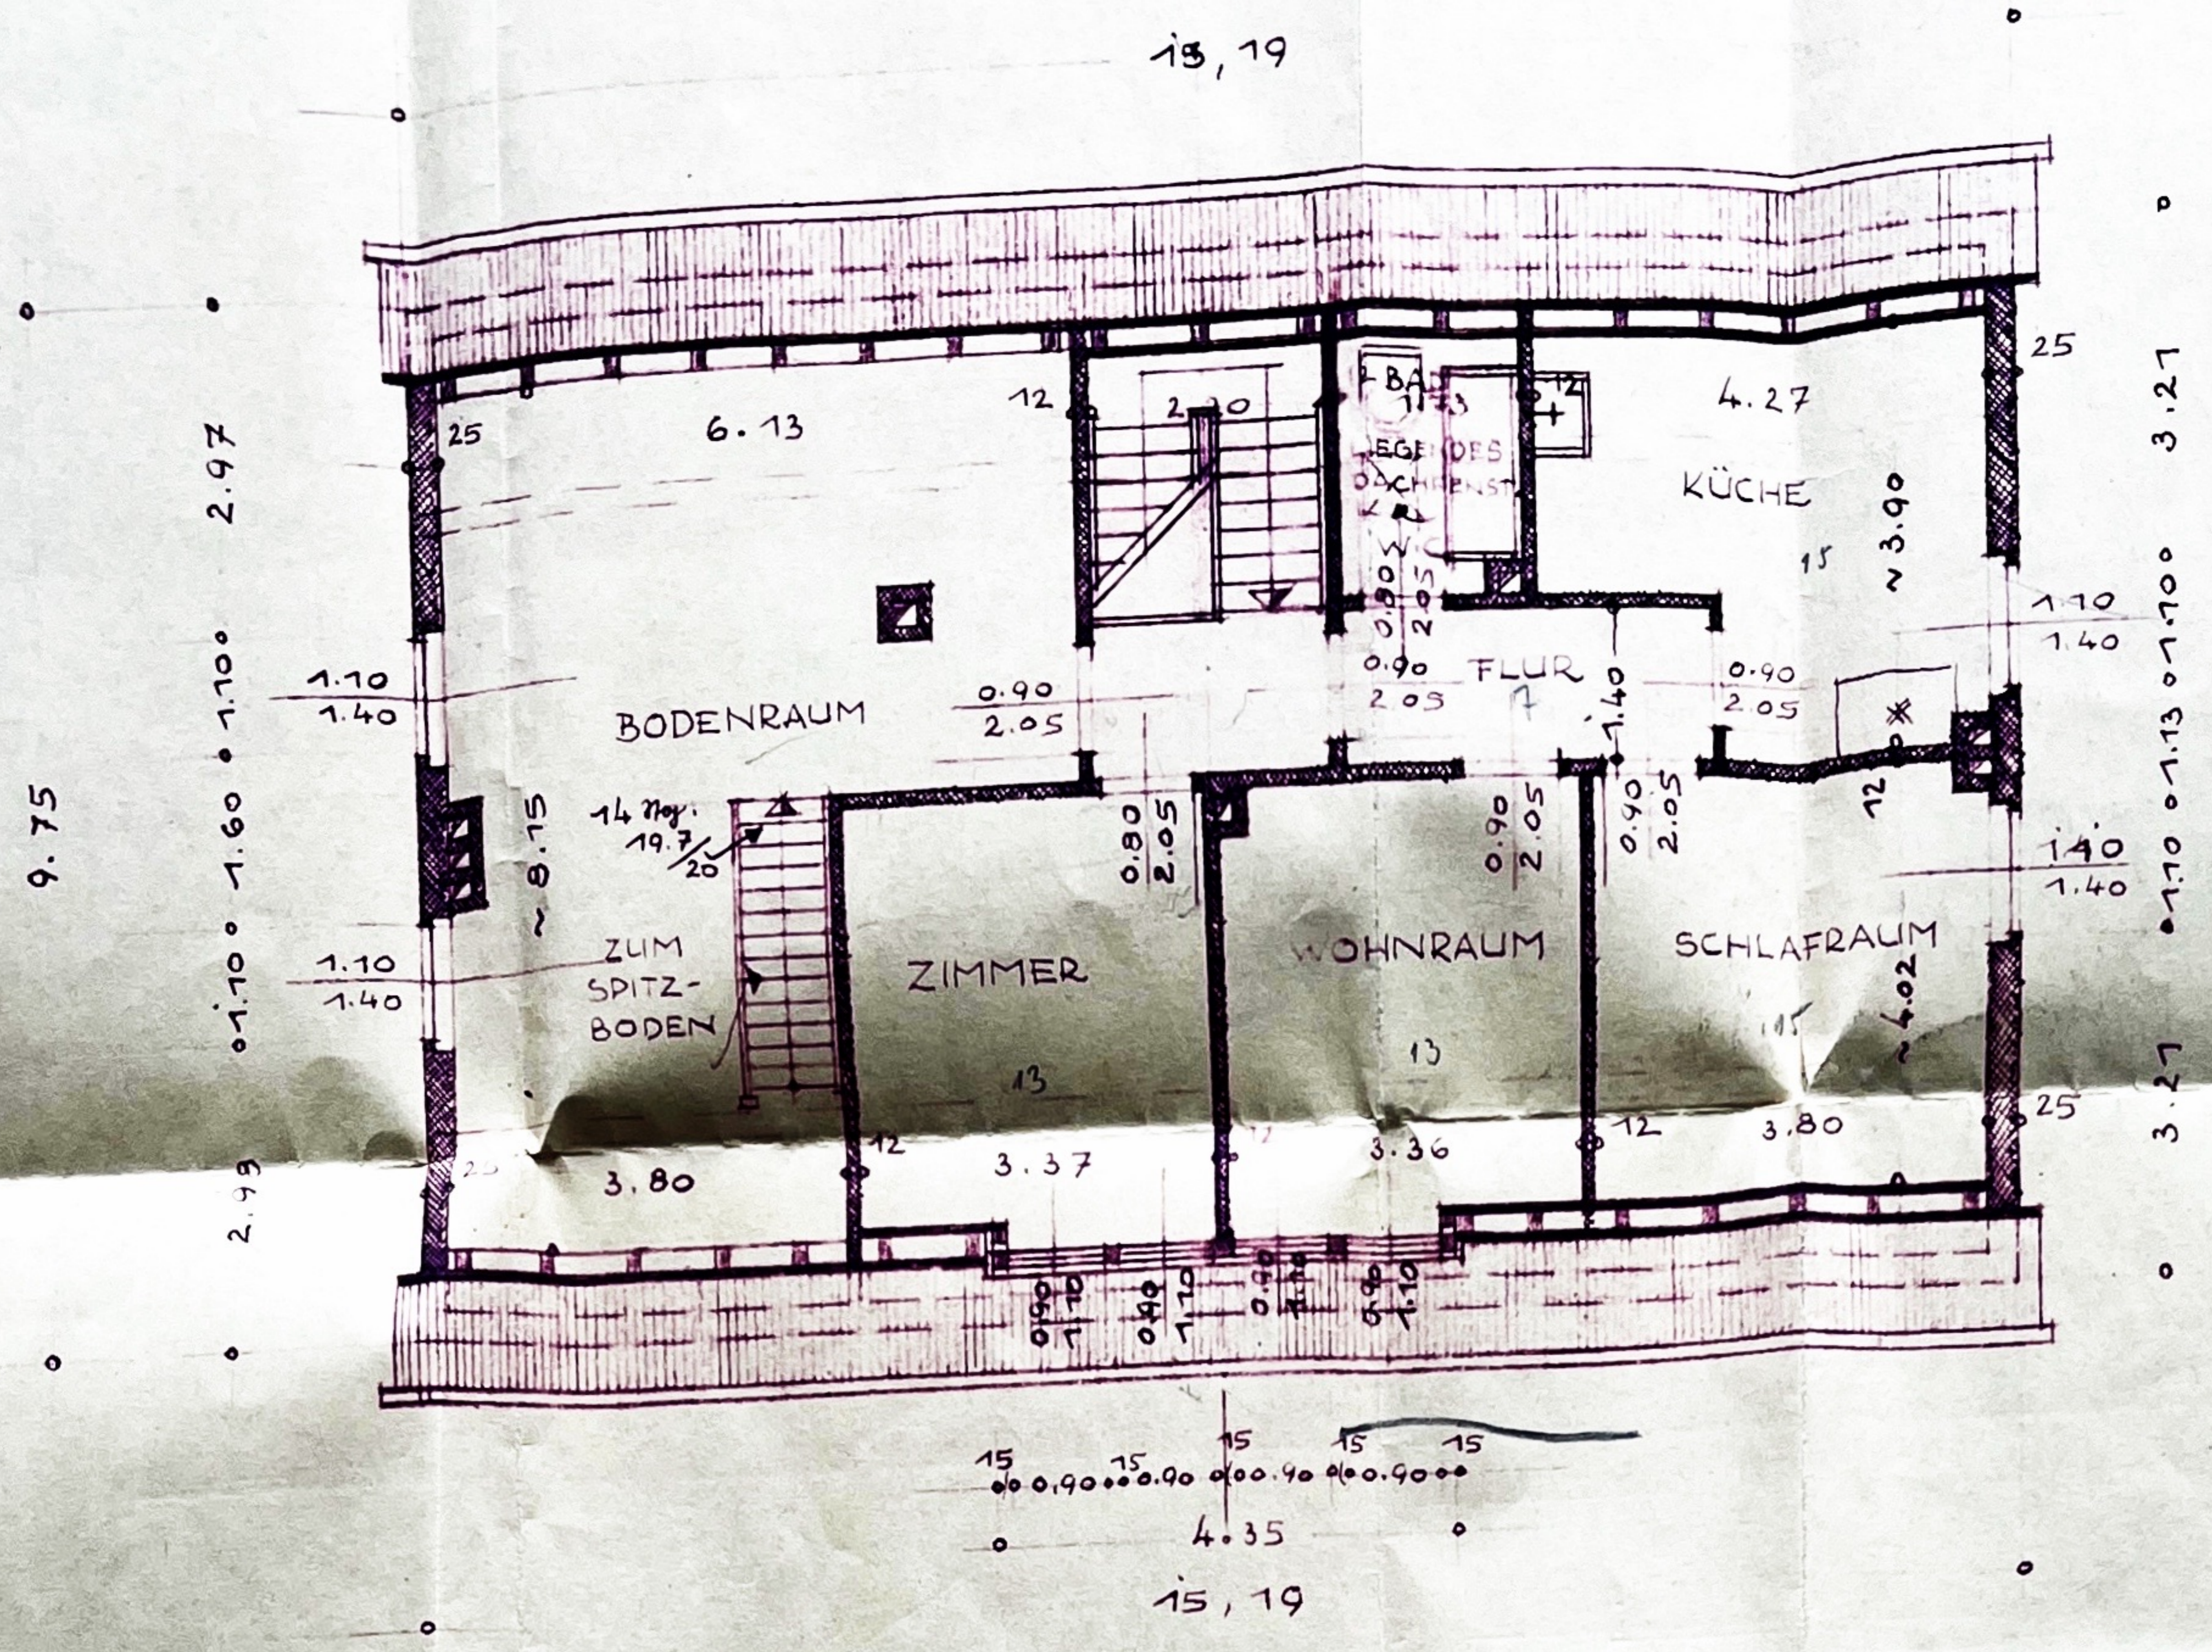

*Sanfängerpfop*

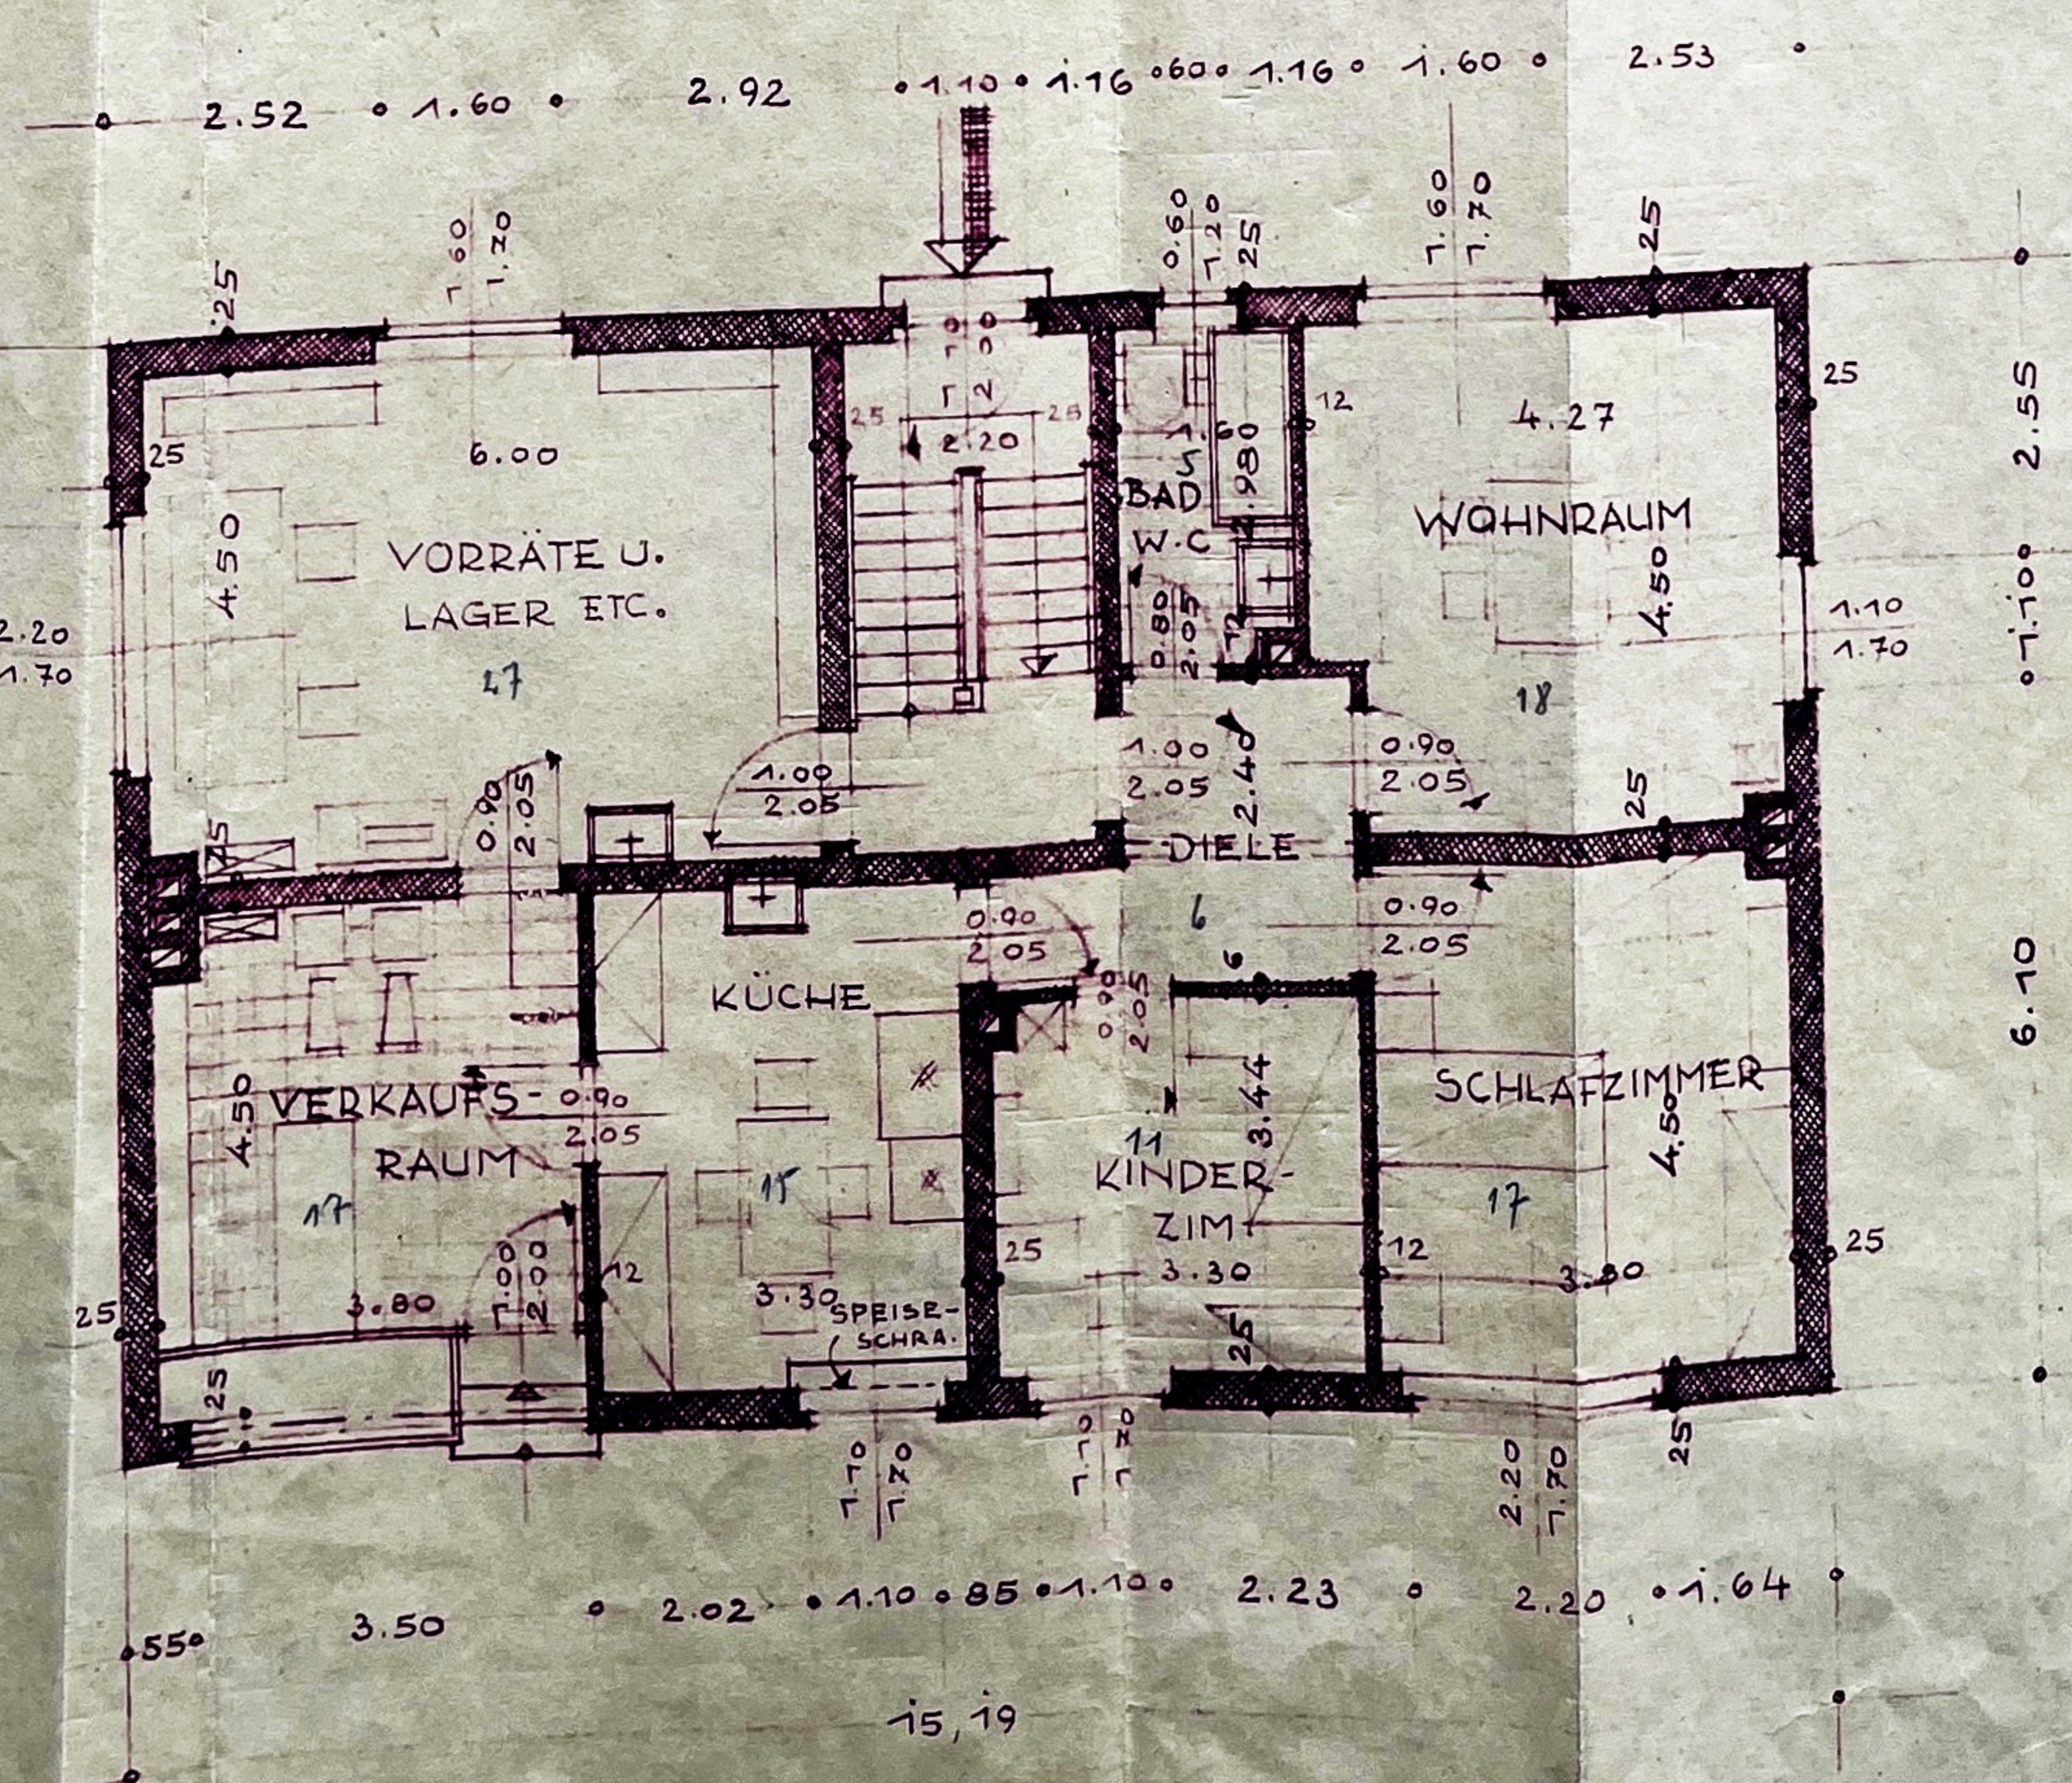

*Sanfängerpfop*

um Bauantrag vom heutigen Tag  
gehörig.  
Witten, den 10. X. 19 59

Der Oberstadtdirektor:  
I.A.

Stadtbaurmeister

Gezeichnet: Frank Wassolowski

Walter Rose  
ARCHITEKT  
Witten-Ruhr  
BEETHOVENSTR. 3 - TELEFON 2207

Gezeichnet: *[Signature]*