
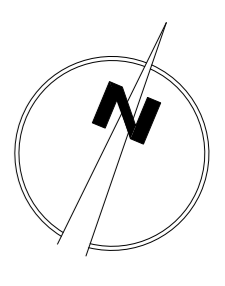


FLÄCHE AUS

- MINERAL GEMISCH
- STRASSEN BETON
- BETON PLATTEN
- BITUMEN
- BETON PFLASTER
- KIES
- GRAS

BAUVORHABEN: AUFMASS BETRIEBSGELÄNDE
 BAUHERR: IVS SEERHAUSEN GMBH
 SEERHAUSEN, MEISSNER STR. 7
 DARSTELLUNG: LAGEPLAN- BEF. FLÄCHEN
 DATUM: NOV. 2006 DIPL.-ING. B. FRIEDRICH BL.-NR.
 M: 1: 500 REG.-NR. 51753

KREIS: RIESA-GROSSENHAIN
 GEMEINDE: STAUCHITZ
 GEMARKUNG: SEERHAUSEN

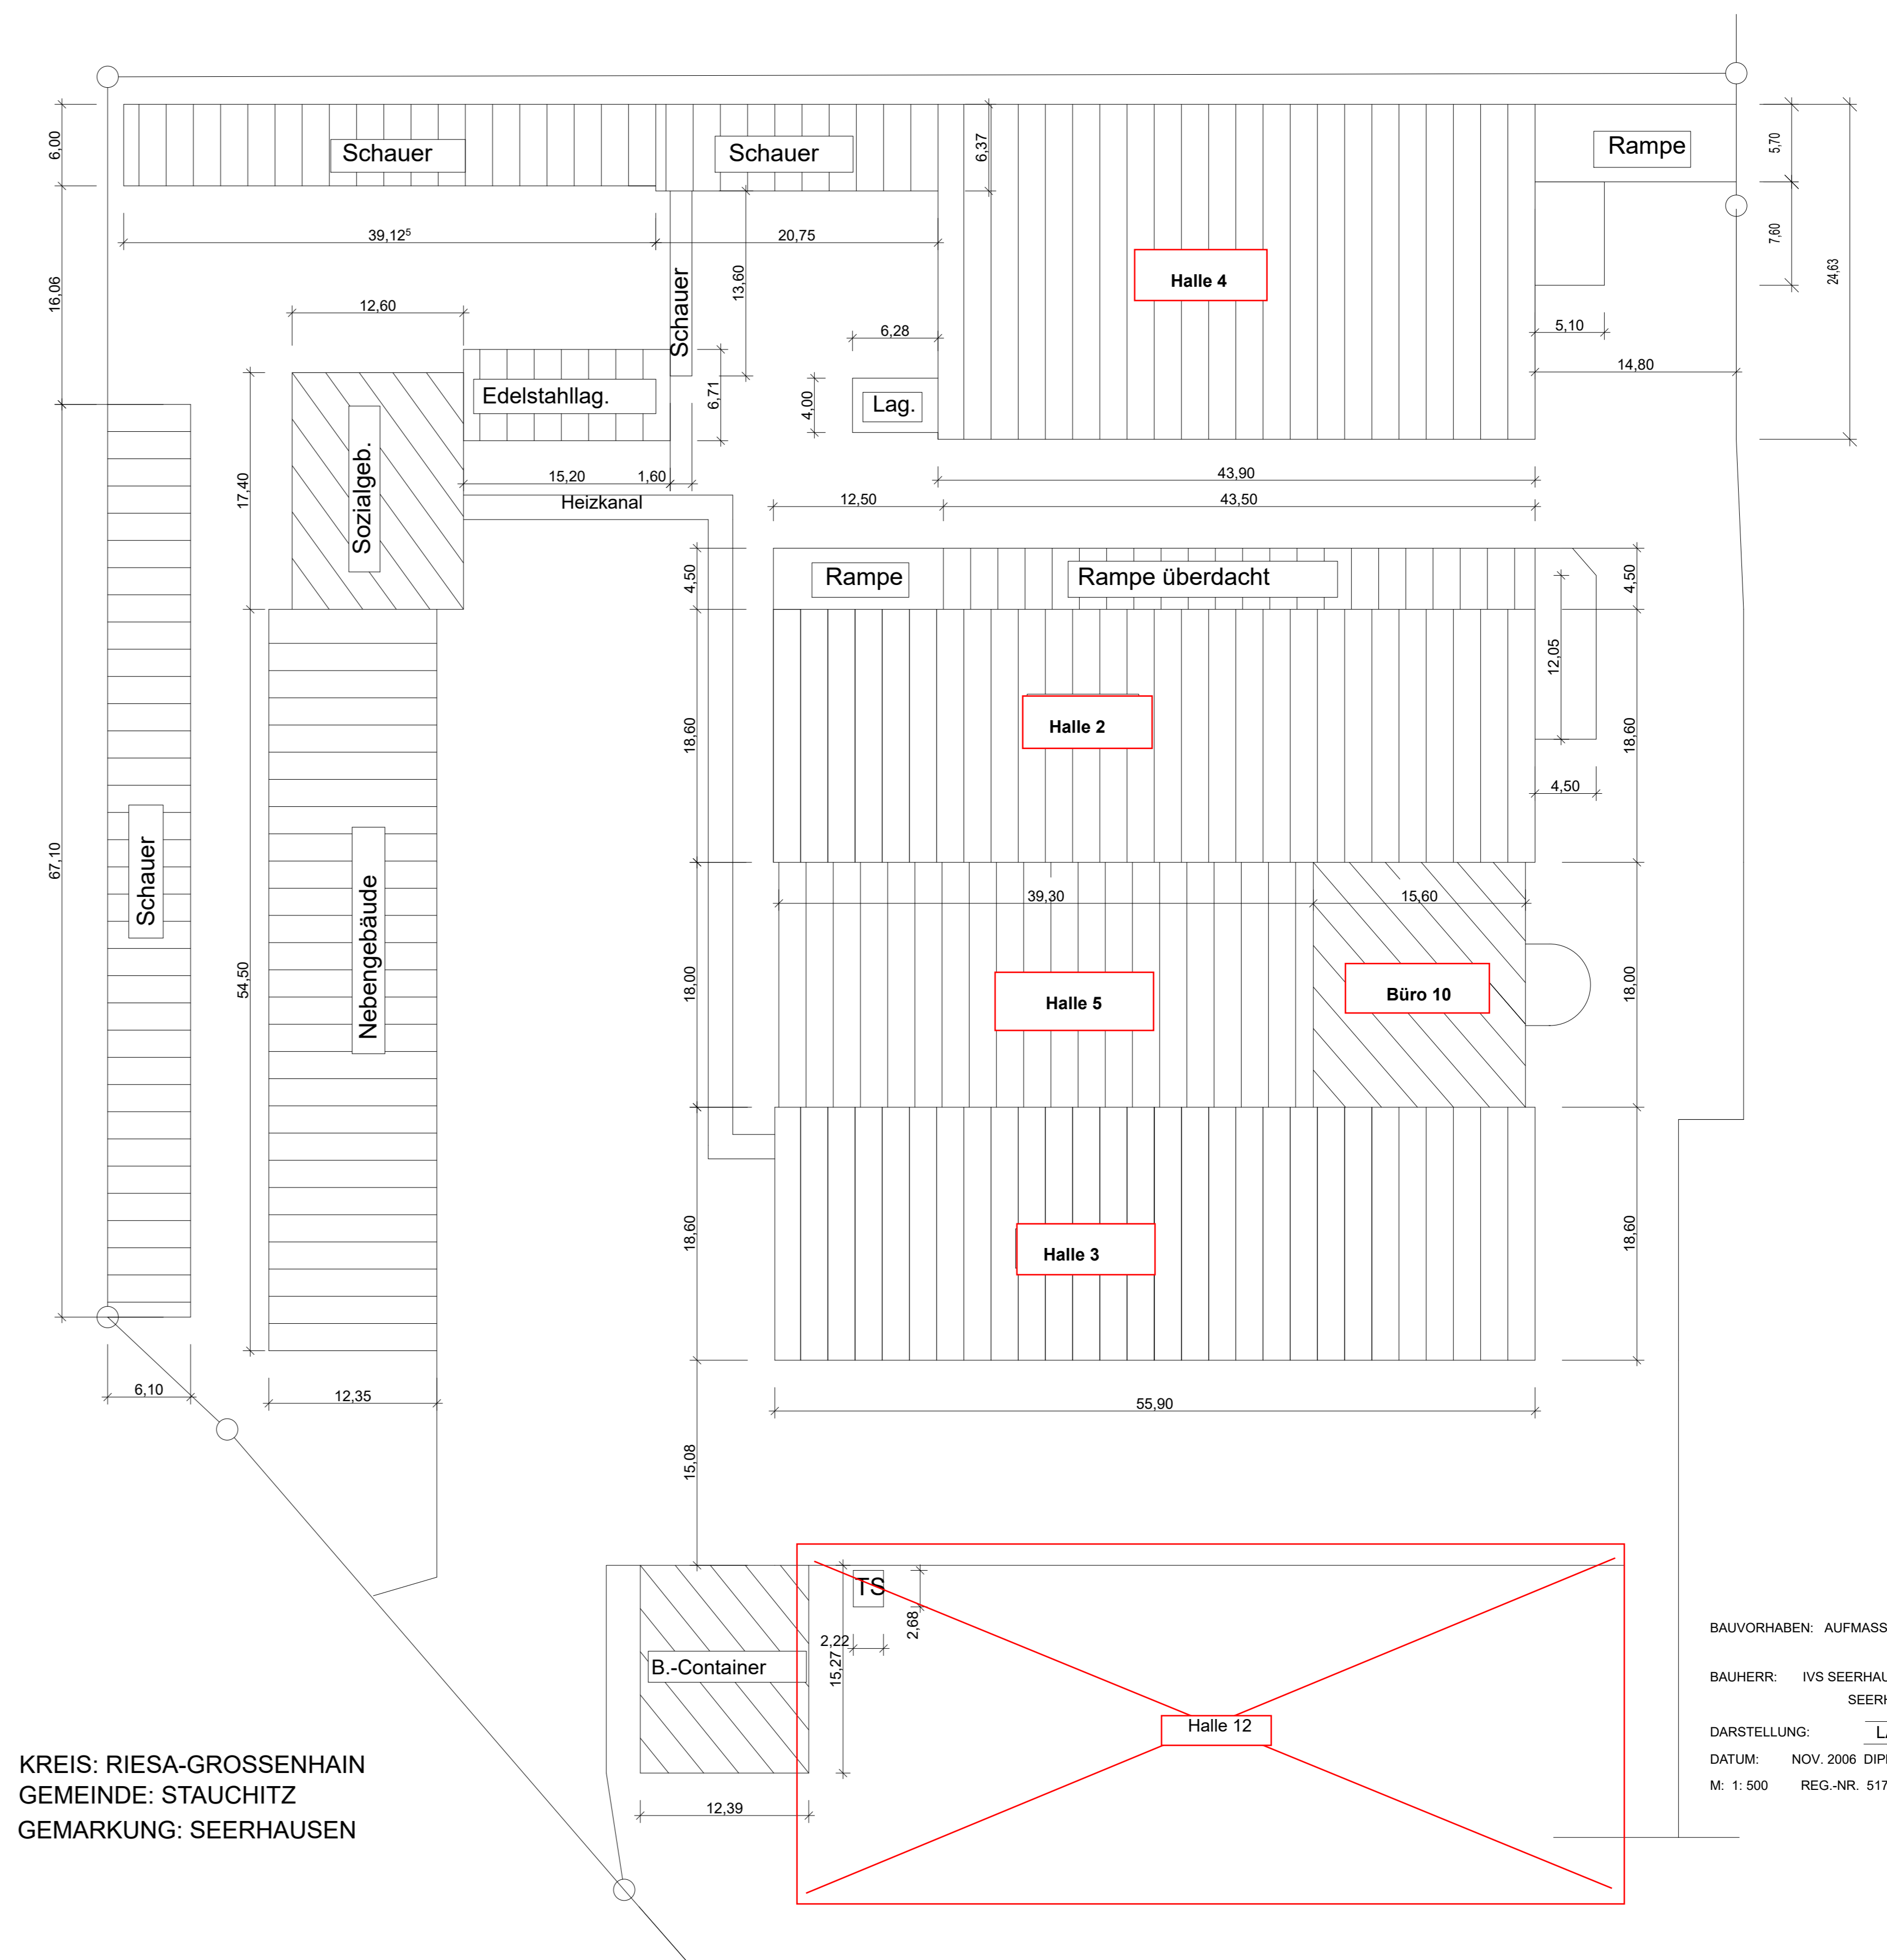

KREIS: RIESA-GROSSENHAIN
 GEMEINDE: STAUCHITZ
 GEMARKUNG: SEERHAUSEN

BAUVORHABEN: AUFMASS BETRIEBSGELÄNDE
 BAUHERR: IVS SEERHAUSEN GMBH
 SEERHAUSEN, MEISSNER STR. 7
 DARSTELLUNG: LAGEPLAN- GEBÄUDE
 DATUM: NOV. 2006 DIPL.-ING. B. FRIEDRICH BL.-NR.
 M: 1: 500 REG.-NR. 51753