
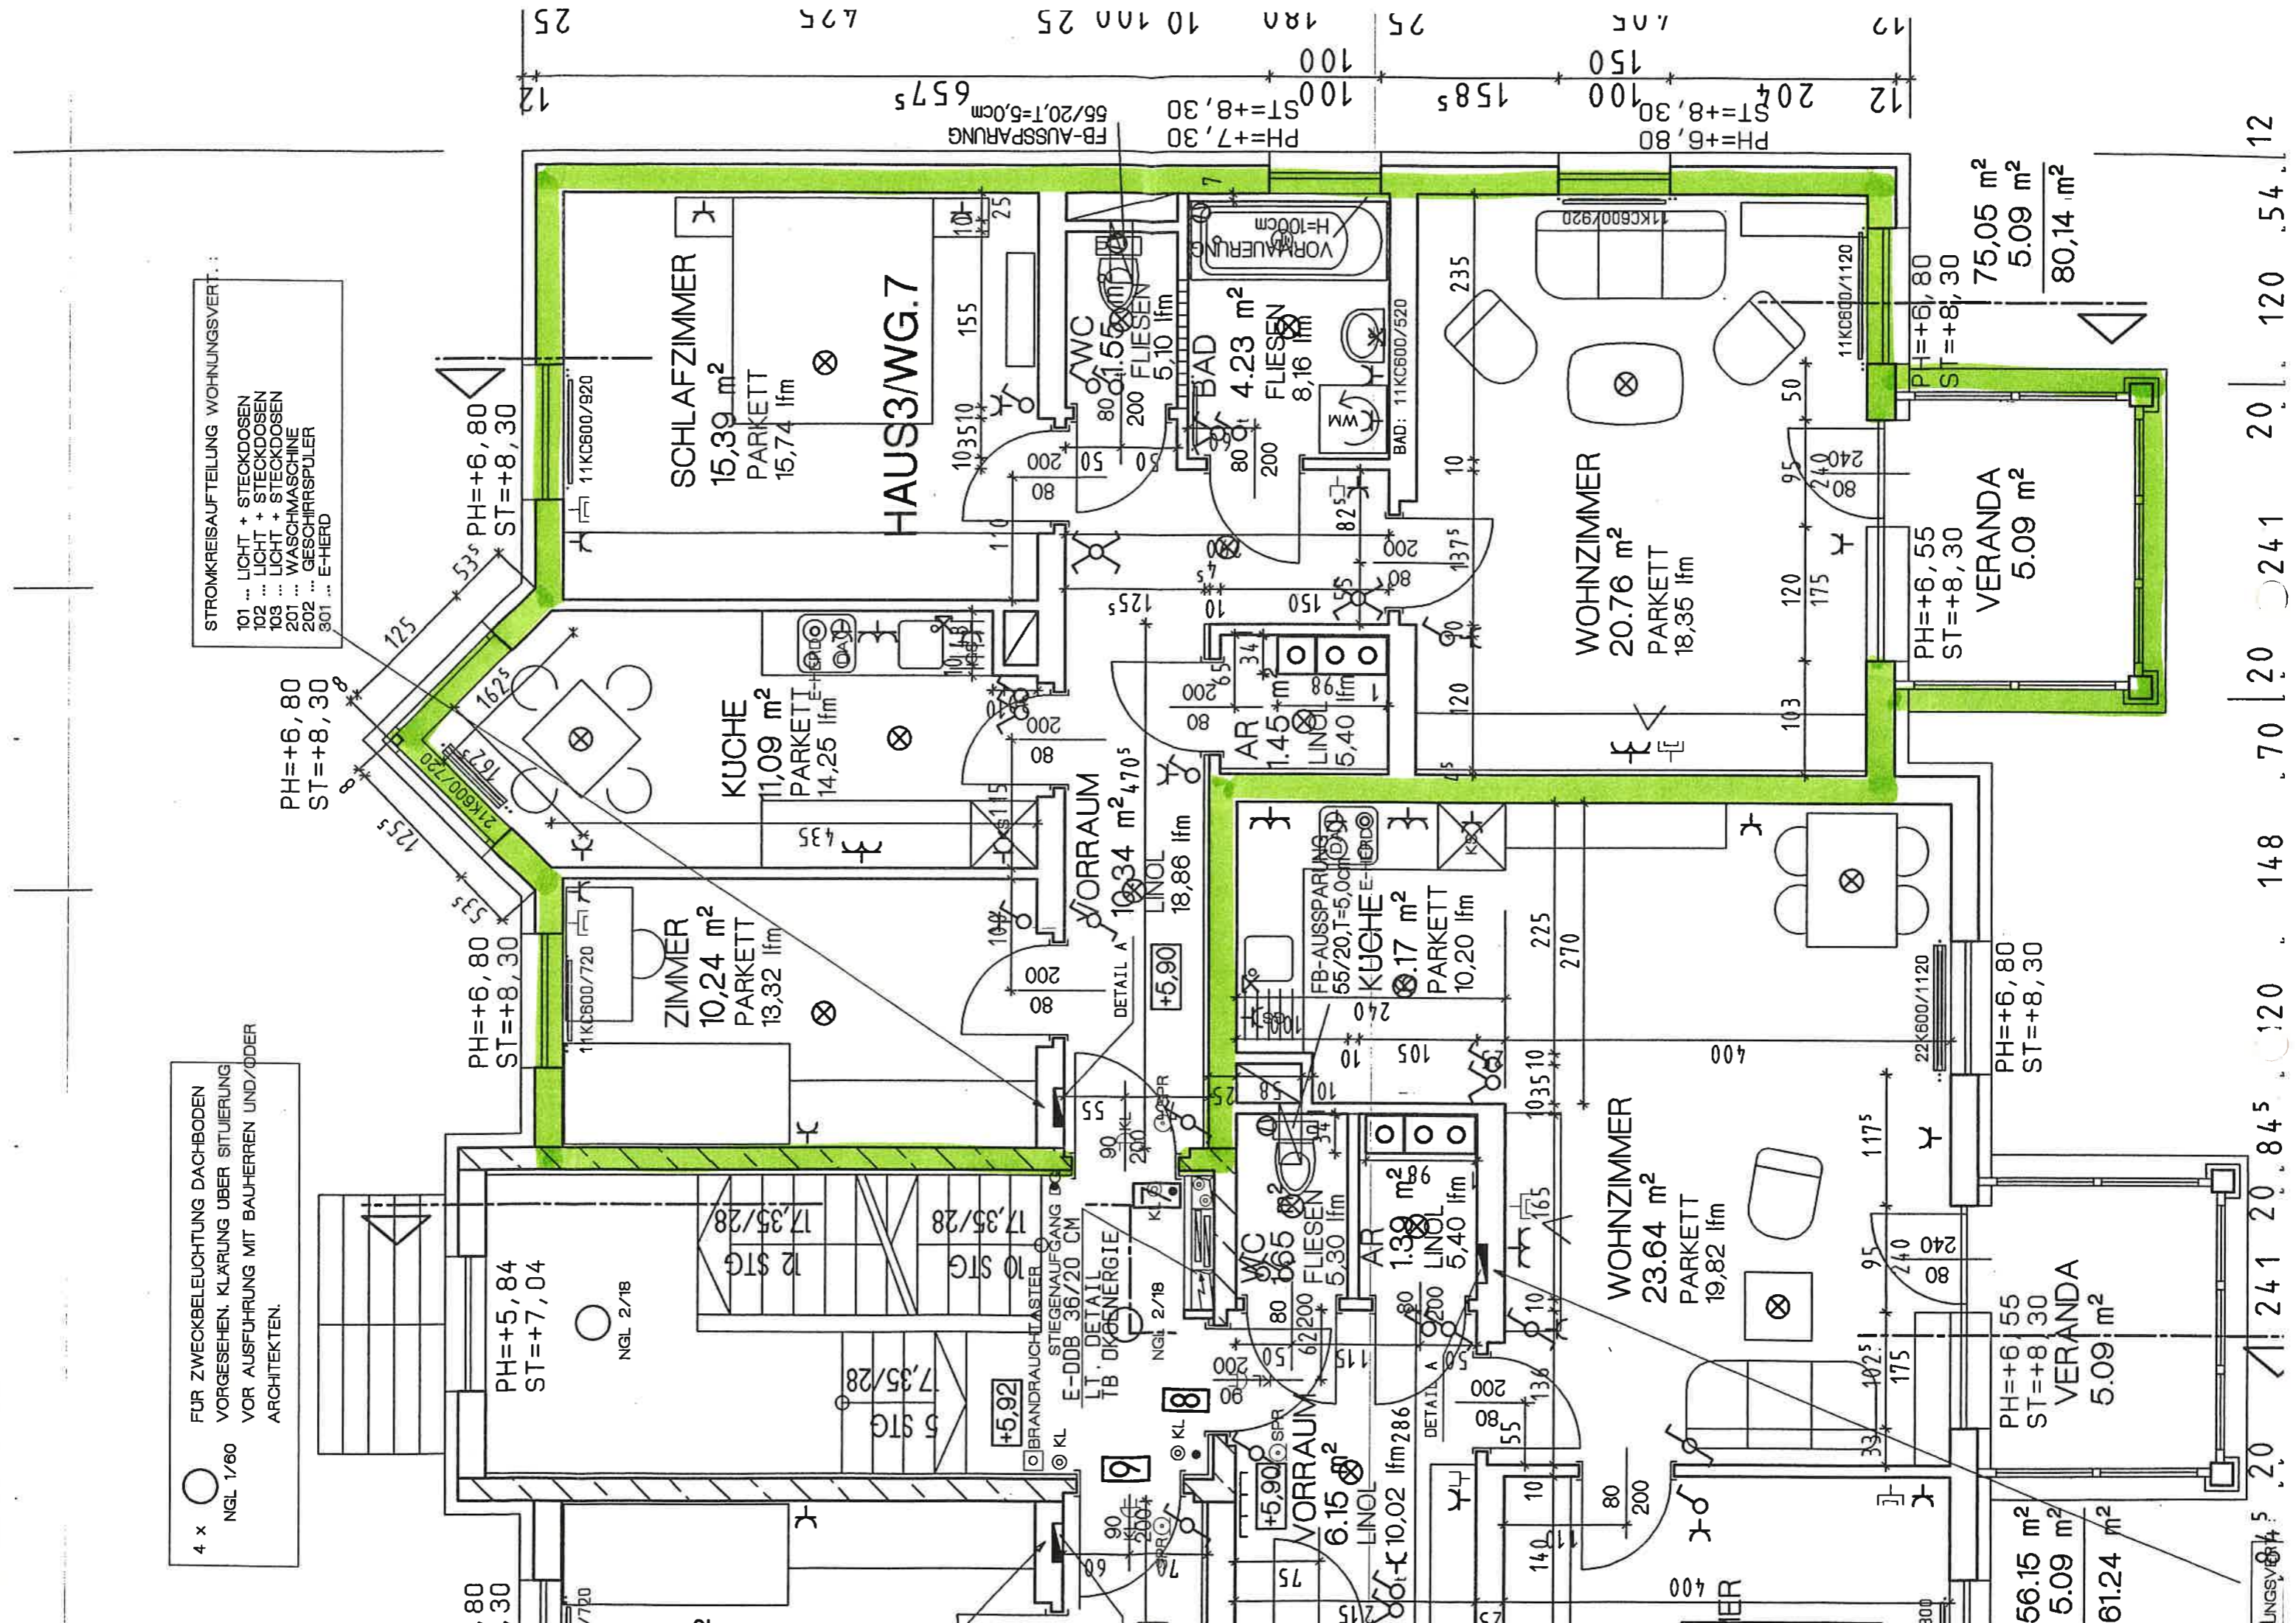


4 x  NGL 1/60  
 FÜR ZWECKBELEUCHTUNG DACHBODEN  
 VORGEGEHEN. KLARUNG ÜBER SITUIERUNG  
 VOR AUSFÜHRUNG MIT BAUHERREN UND/ODER  
 ARCHITEKTEN.

STROMKREISAUFTEILUNG WOHNLINGSVERT. :  
 101 ... LICHT + STECKDOSEN  
 102 ... LICHT + STECKDOSEN  
 103 ... LICHT + STECKDOSEN  
 201 ... WASCHMASCHINE  
 202 ... GESCHIRRSPIELER  
 301 ... E-HERD



56,15 m<sup>2</sup>  
 5,09 m<sup>2</sup>  
 61,24 m<sup>2</sup>

PH=+6,55  
 ST=+8,30  
 VERANDA  
 5,09 m<sup>2</sup>

WOHNZIMMER  
 23,64 m<sup>2</sup>  
 PARKETT  
 19,82 lfm

KUCHE  
 PARKETT

VORRAUM  
 6,15 m<sup>2</sup>  
 LINOL

ZIMMER  
 10,24 m<sup>2</sup>  
 PARKETT  
 13,32 lfm

KUCHE  
 11,09 m<sup>2</sup>  
 PARKETT  
 14,25 lfm

SCHLAFZIMMER  
 15,39 m<sup>2</sup>  
 PARKETT  
 15,74 lfm

HAUS3/WG.7

WOHNZIMMER  
 20,76 m<sup>2</sup>  
 PARKETT  
 18,35 lfm

BAD  
 4,23 m<sup>2</sup>  
 FLIESEN  
 8,16 lfm

W.C.  
 1,55 m<sup>2</sup>  
 FLIESEN  
 5,10 lfm

75,05 m<sup>2</sup>  
 5,09 m<sup>2</sup>  
 80,14 m<sup>2</sup>

PH=+6,80  
 ST=+8,30  
 VERANDA  
 5,09 m<sup>2</sup>

241 20 845 120 148 70 20 241 20 120 54 12

10 100 25

PH=+7,30  
 ST=+8,30  
 FB-AUSSPARUNG  
 55/20,T=5,0cm

PH=+6,80  
 ST=+8,30

PH=+6,80  
 ST=+8,30

PH=+6,80  
 ST=+8,30

PH=+6,55  
 ST=+8,30

PH=+6,80  
 ST=+8,30

PH=+5,84  
 ST=+7,04  
 NGL 2/18

PH=+6,80  
 ST=+8,30

PH=+6,80  
 ST=+8,30

