


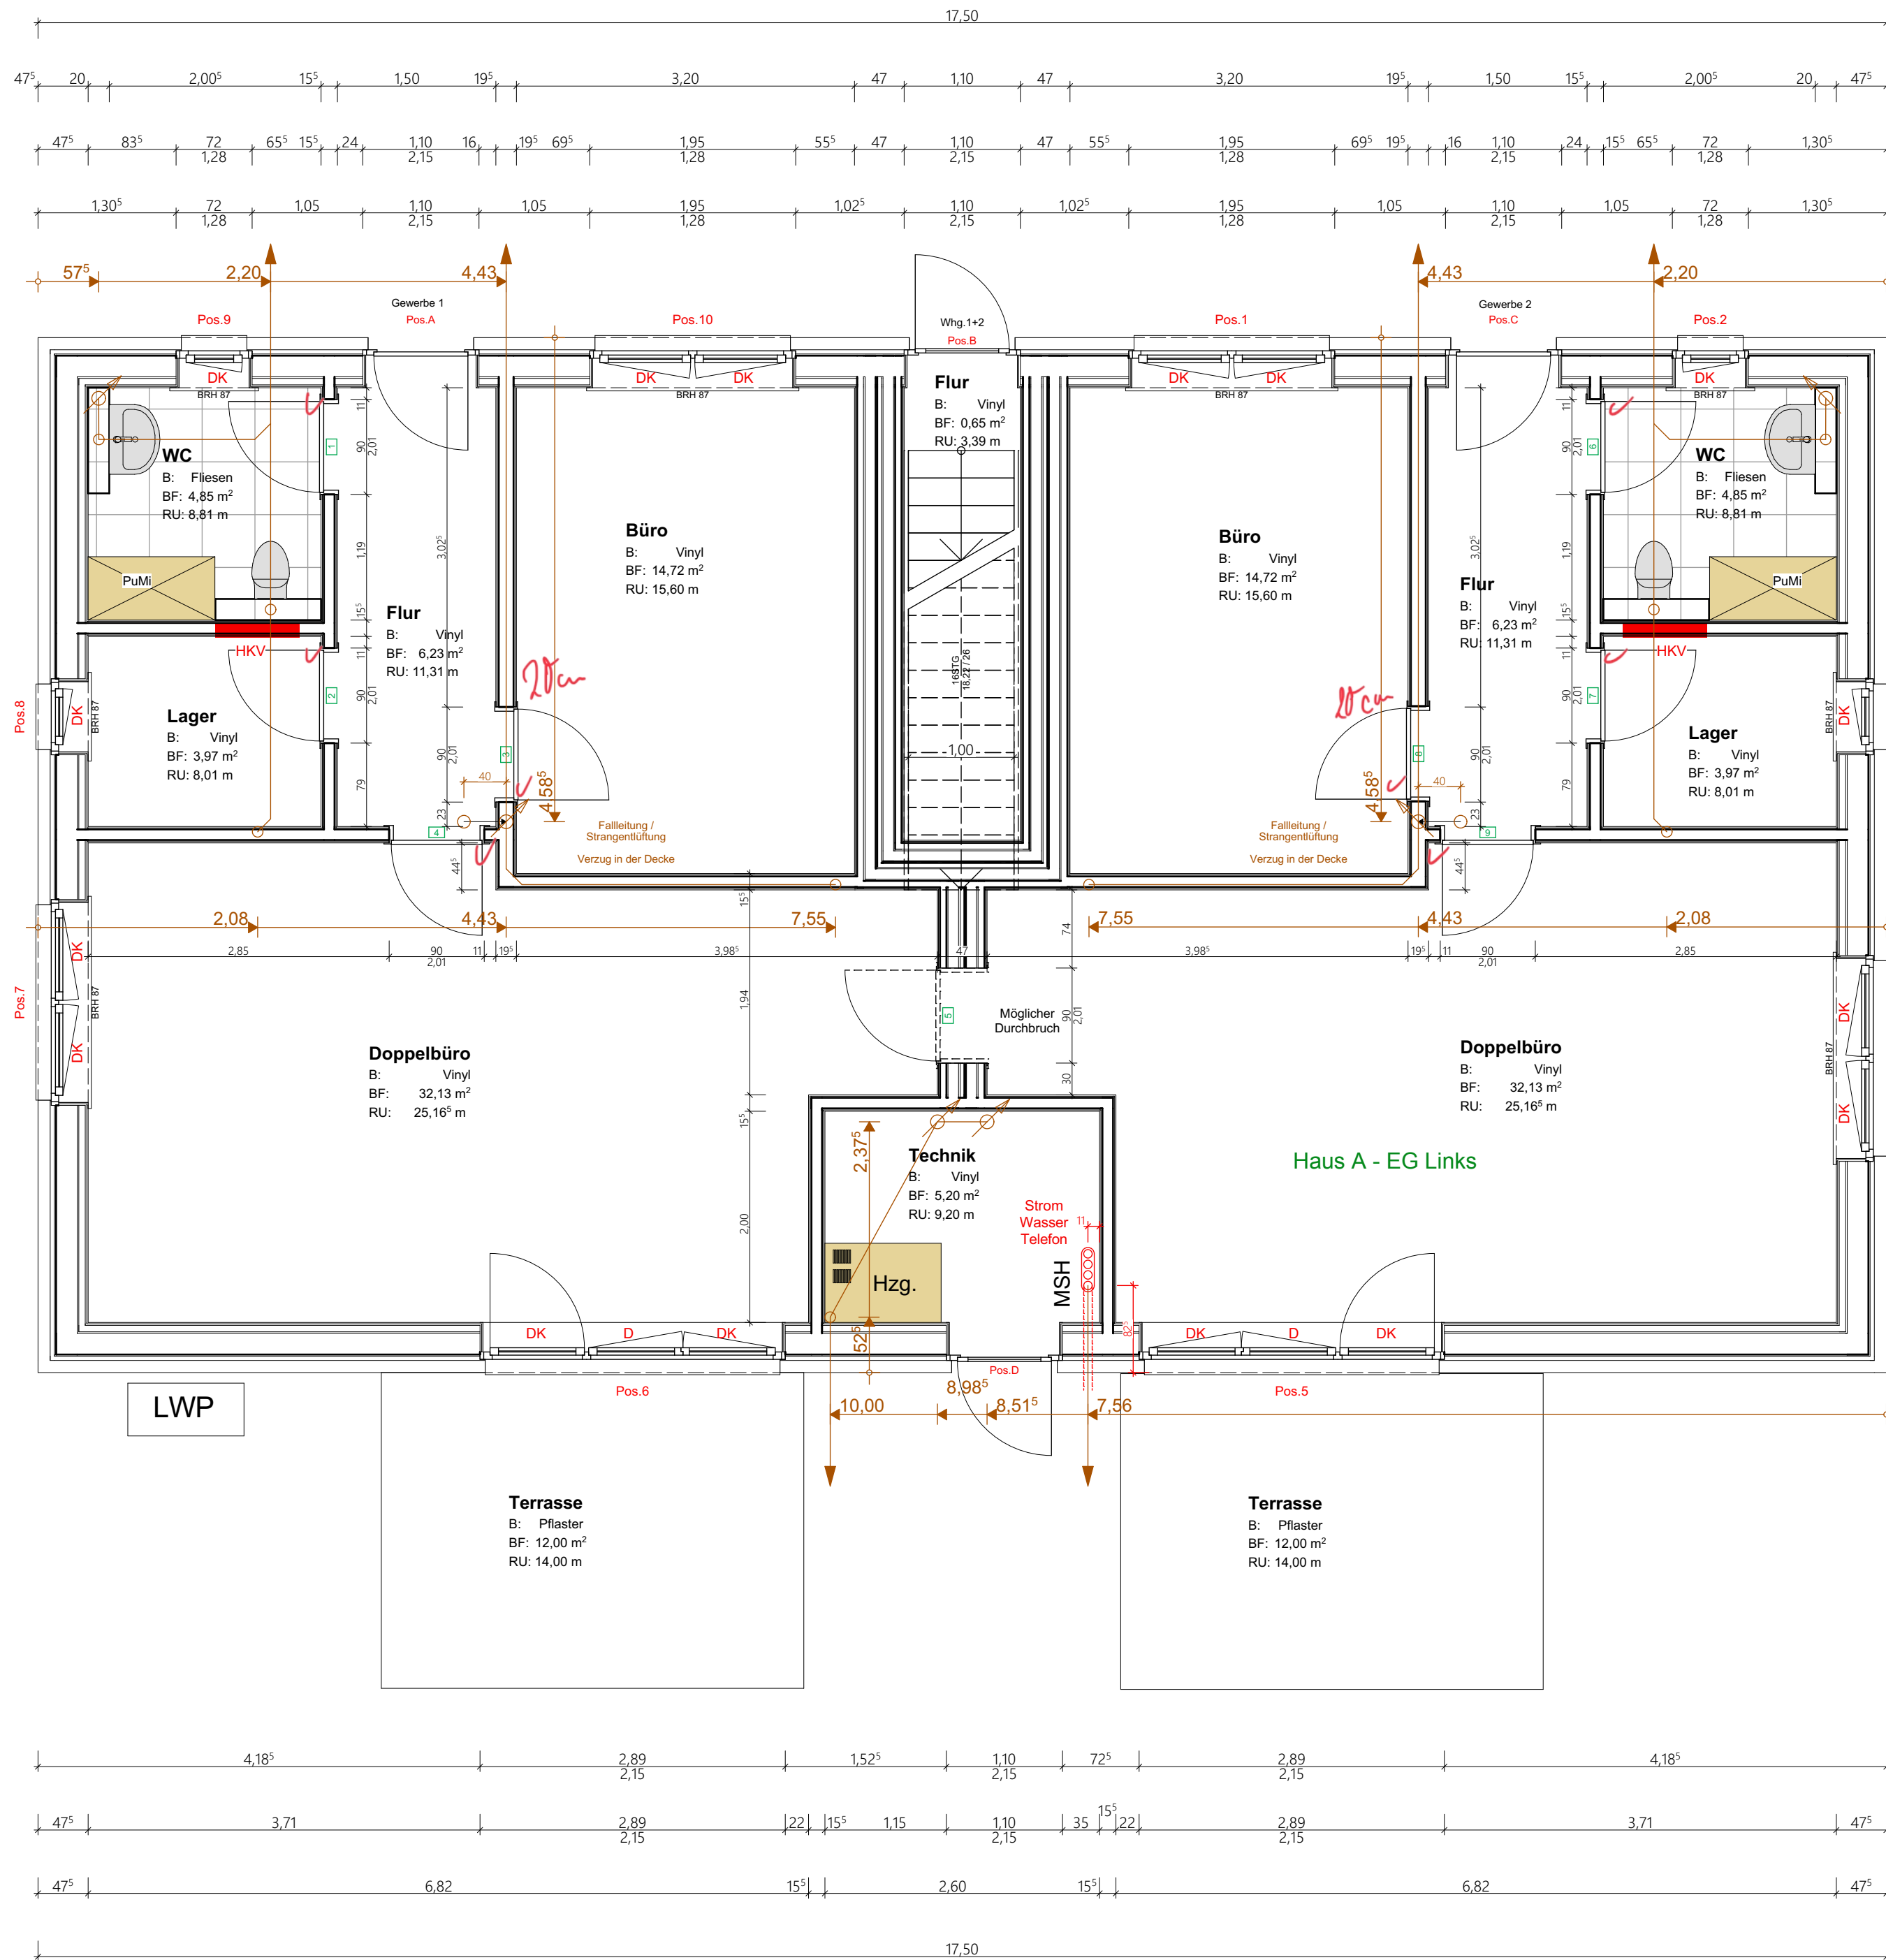

Statik beachten!

Höhenangaben
von OK.FF.

angegebene Flächen
sind Fußbodenflächen.

Neubau von 4 Häusern (Haus A)		
AUSFÜHRUNGSPLANUNG Erdgeschoss		
Bauort :	Uhlebüller Straße 87a 25899 Niebüll	M. 1:50
Flurstück:	38 & 39/30	Flur: 8
Gemarkung:	Niebüll	21.02.2024/CM
Gemeinde:	Niebüll	Änderung
		Datum/Bearb.
Bauherr :	Holzhäuser & Zimmerei Richardsen GmbH Sönke Richardsen Dorfstraße 208 25842 Langenhorn	Fallleitung im Technikraum
		02.04.24/CM
Unterschrift Bauherr		Unterschrift Planung