
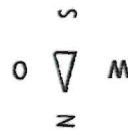


Schlüsseldepot
am Tor, siehe Plan 1

Alle nach 18.05.2005
geordneten, mit einer 1,5m abwärts

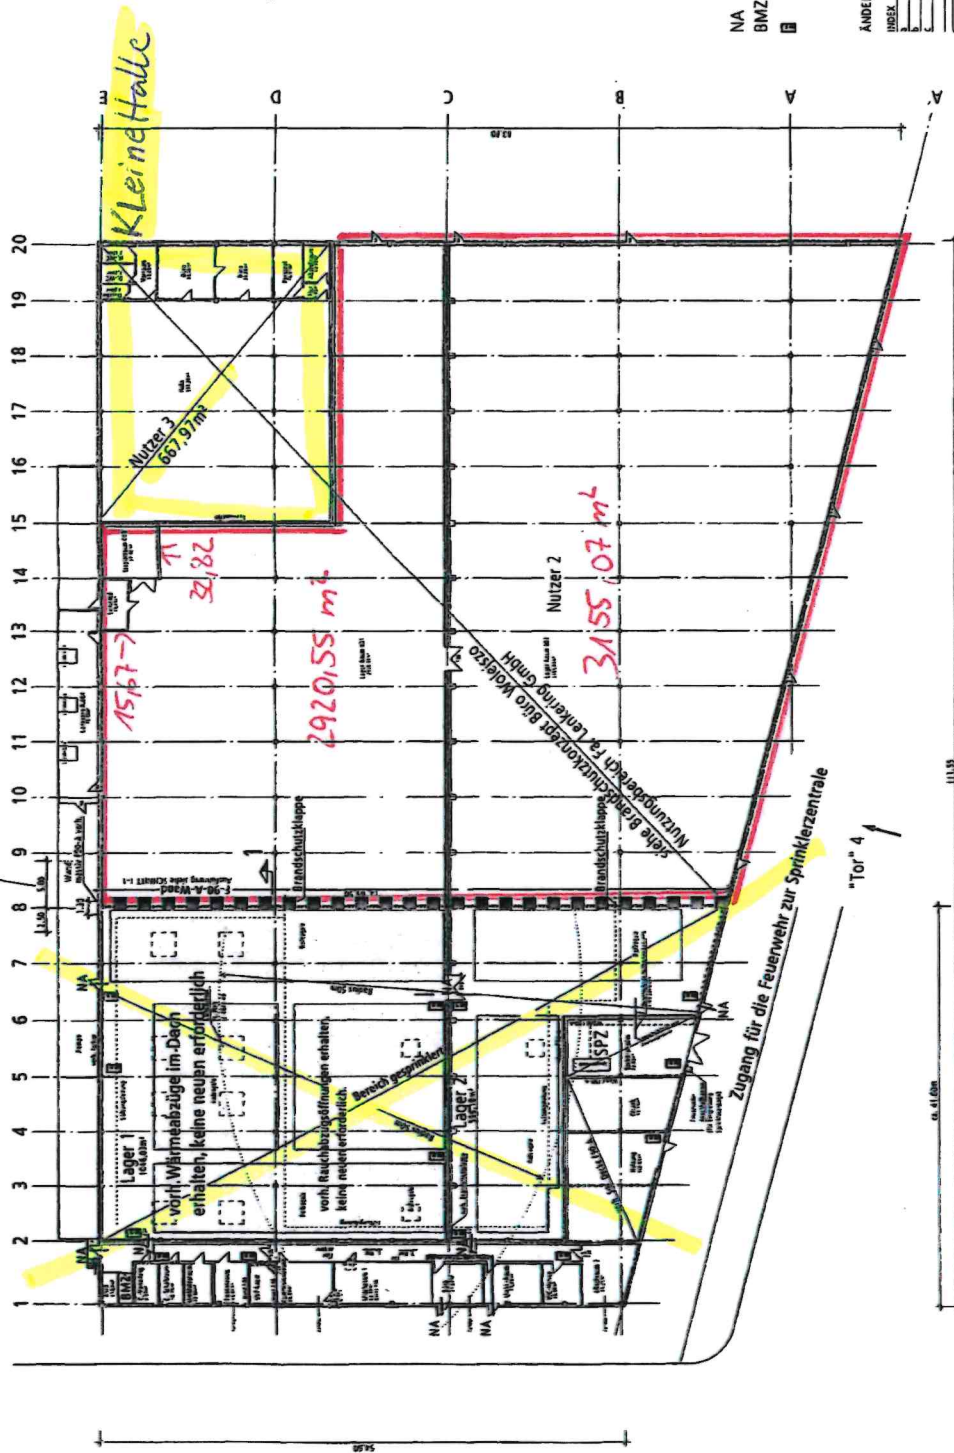


Es stehen ausreichend Rettungswege zur Verfügung.
Die zulässigen Rettungsweglängen werden nicht überschritten.
Vorh. Wärme- und Rauchabzüge örtlich
prüfen und in erforderlichem Umfang
nachrüsten.
(vgl. insbesondere Seiten 27+40)

Gesamtgrundfläche: 7719m²
Grundfläche Bereich
Achse 1-8: 2499,88m²

6.124,11 m Gesamt
↳ Grobe Halle

Der Oberbürgermeister
Eing. 25. Okt. 2005
Sachverhaltung
SCHNITT -1
(Gausch-Nr.)

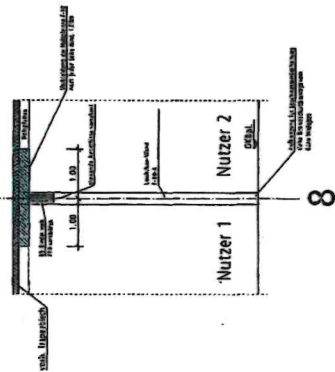

NA Notausgang
BMZ Brandmeldezentrale
H Handfeuerlöscher

ÄNDERUNGEN

INDEX	DATUM	GEÄNDERT	INHALT DER ÄNDERUNG

ARBEITSGEMEINSCHAFT

BIC
Ingenieurbüro Dipl.-Ing. A. Huth
Brandschutz - Ingenieurbau - Consult - GmbH
Im Schiedel 10
56114 Oberkall
Tel.: 0251-32 27 27
Fax.: 0251-32 27 27
E-Mail: info@bic-brand.de

BRANDSCHUTZKONZEPT

Fuggerstr. 2, 48165 Münster

Iron Mountain Disos GmbH

Karl-Liebknecht-Str. 29, 10178 Berlin

Übersicht Erdgeschoss BS-Konzept

Fuggerstr. 2

ART	BEZEICHNUNG	ANMERKUNGEN	STATUS

440 373 / 2c