

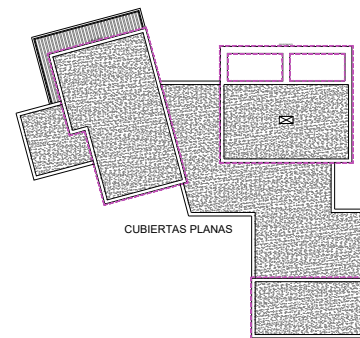



Escala Gráfica 0 1 2 3 4 5m

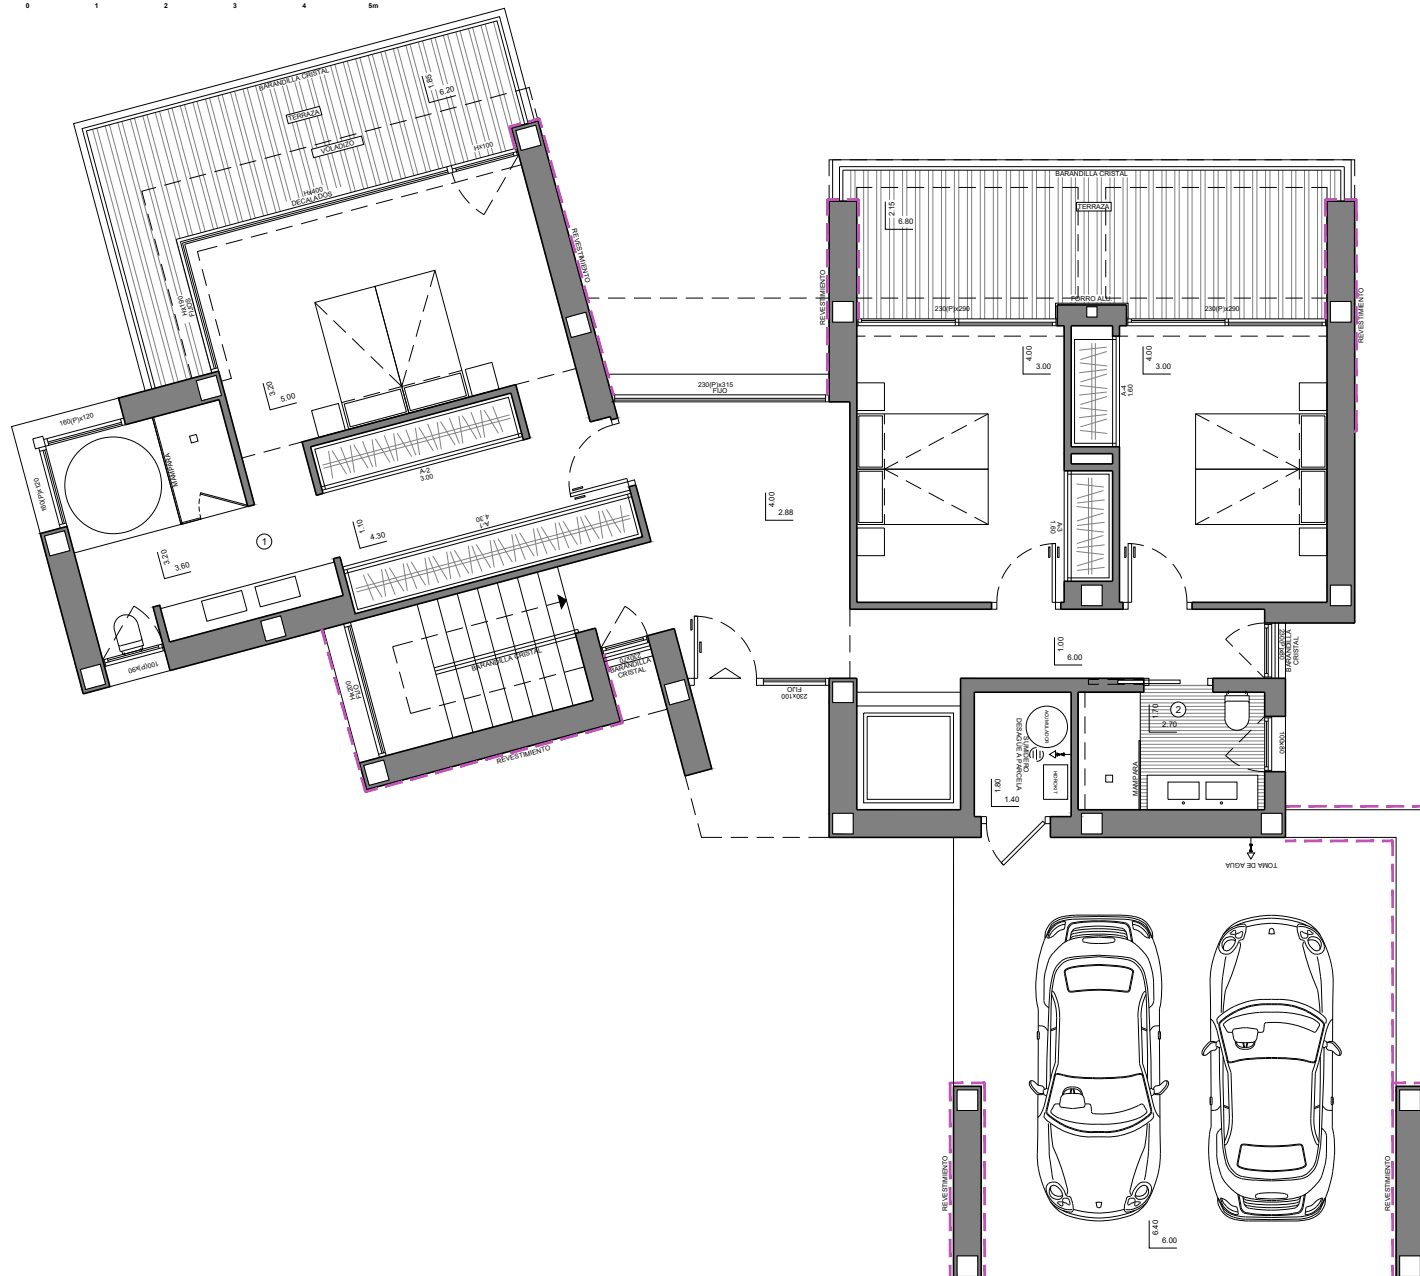


CUBIERTAS PLANAS

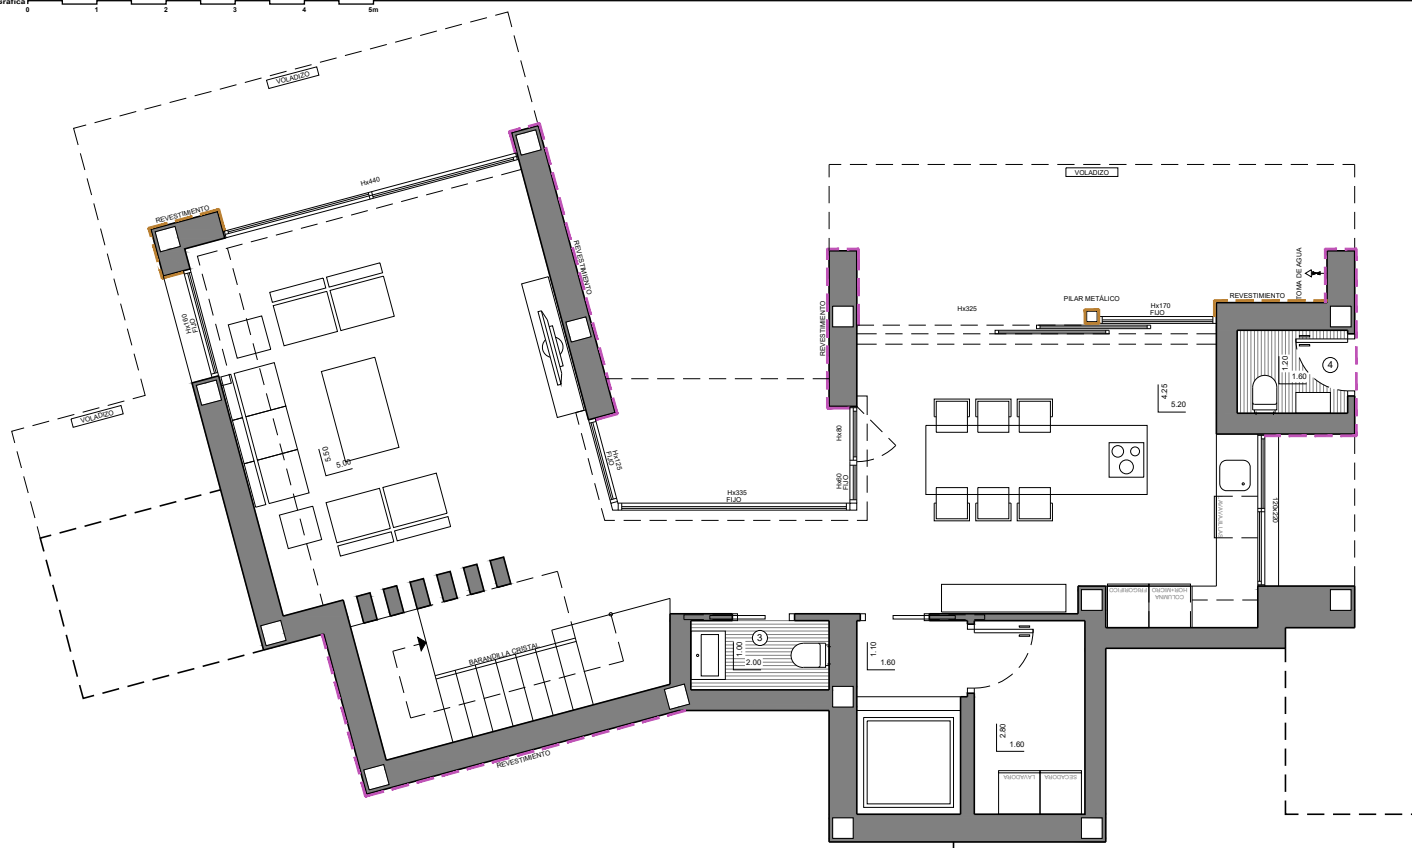

Escala Gráfica 0 1 2 3 4 5m

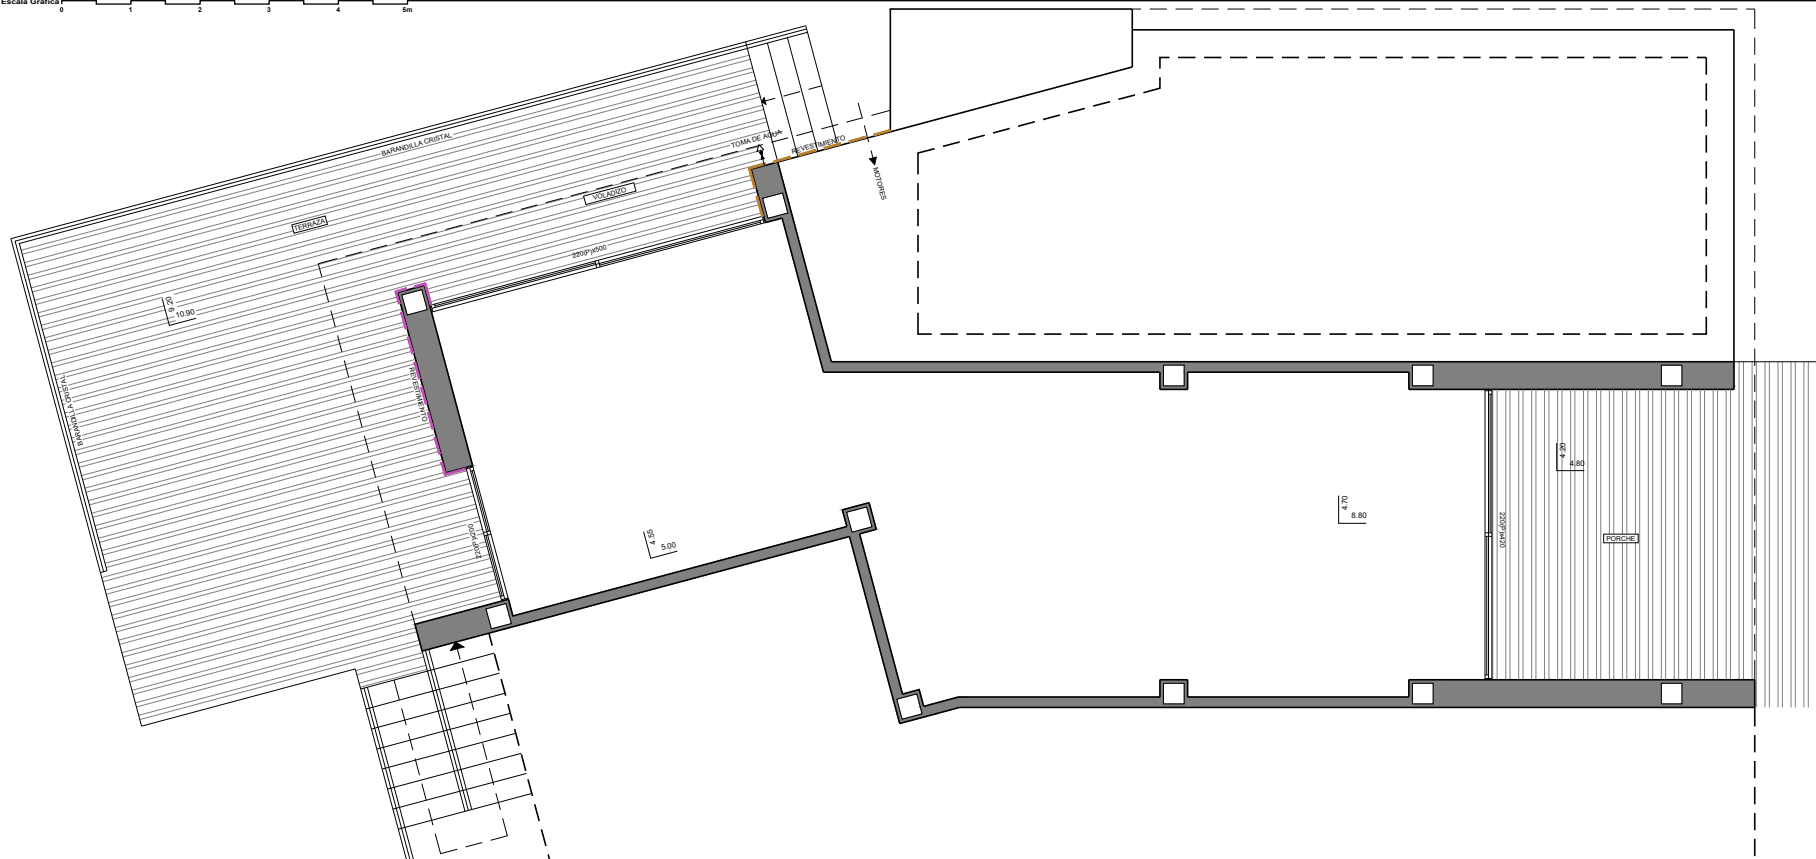

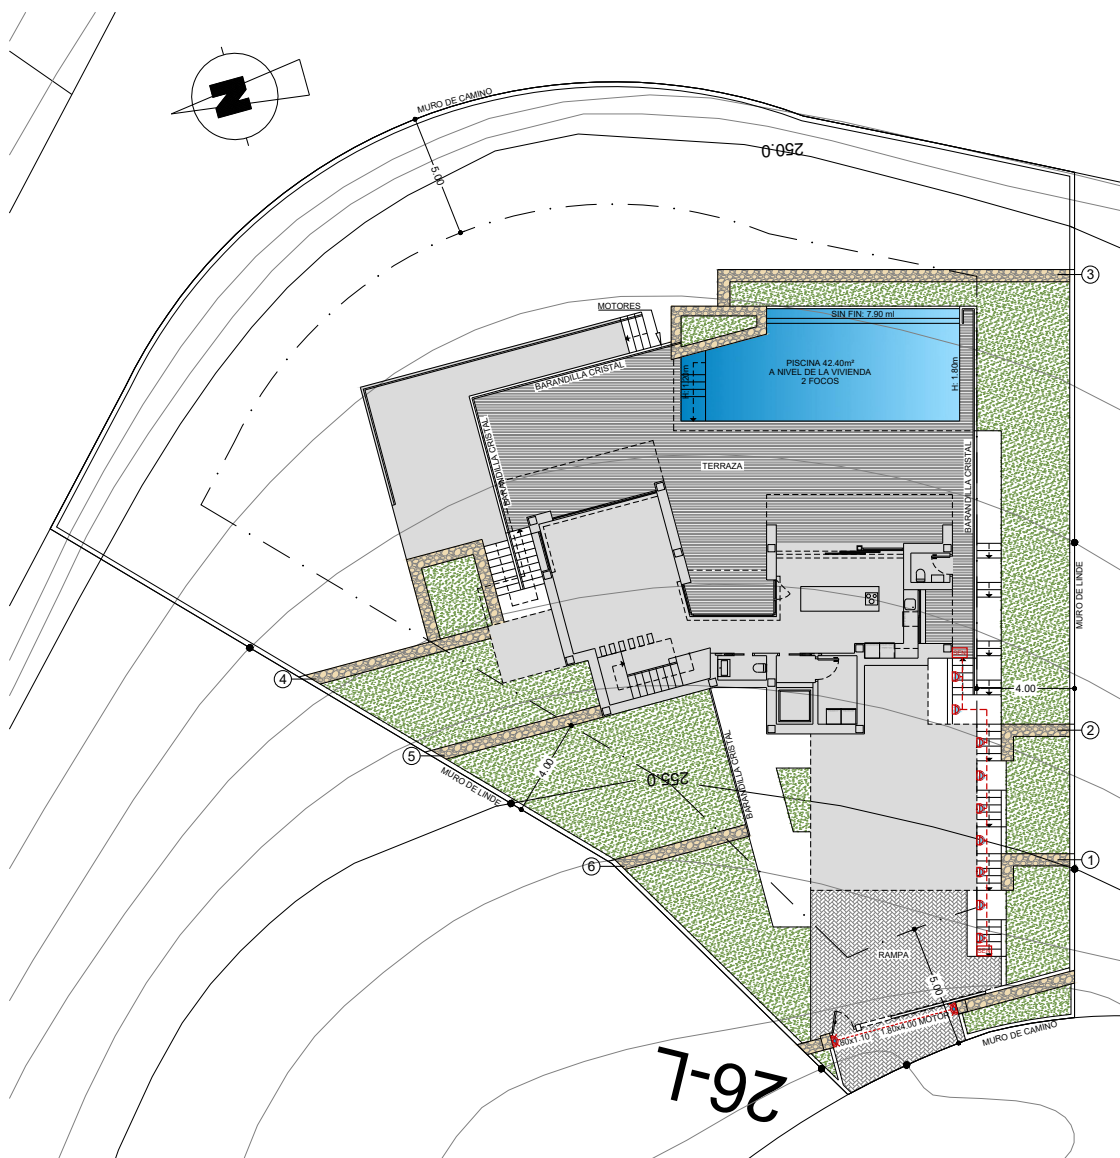

	RELLENO
	APLIQUE PARED EXTERIOR
	BALIZA PARED EXTERIOR
	DETECTOR DE PRESENCIA