


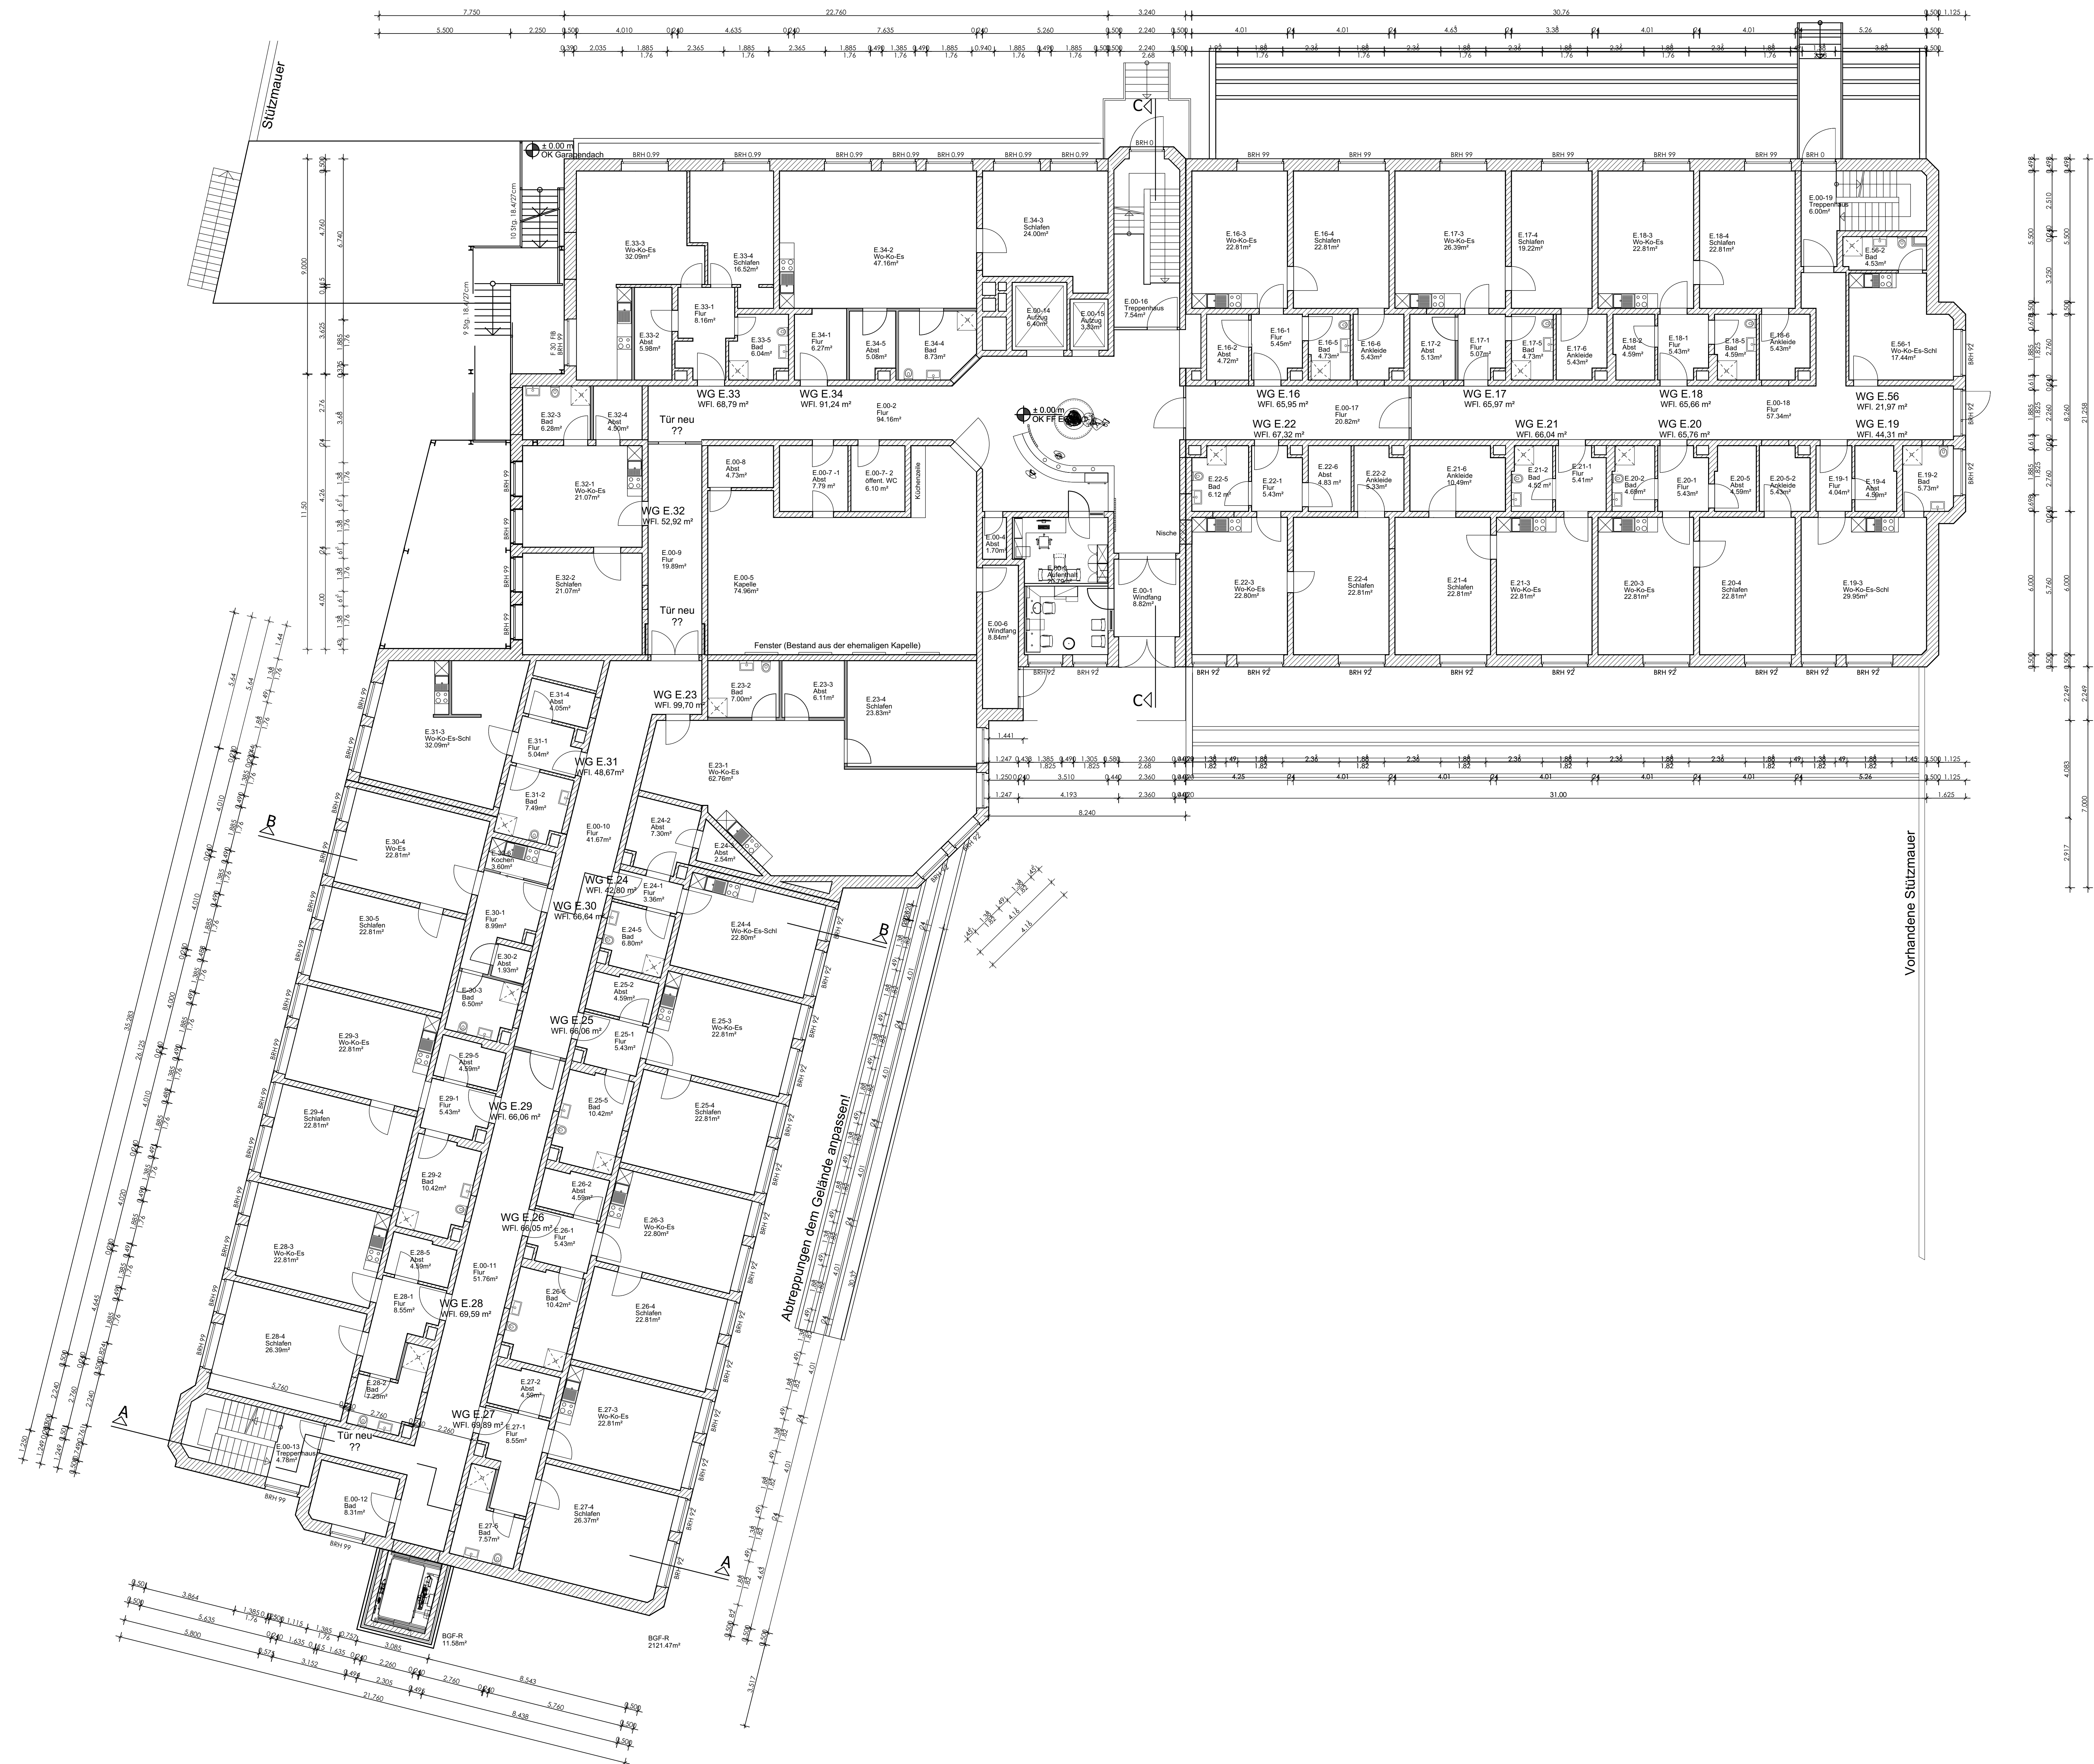

Projekt: Bad-Pyrmont
Grundriss: EG
Änderung: Spechtgruppe, BB/NF
Datum: 29.03.23 (Ortsbegehung Abgleich)