
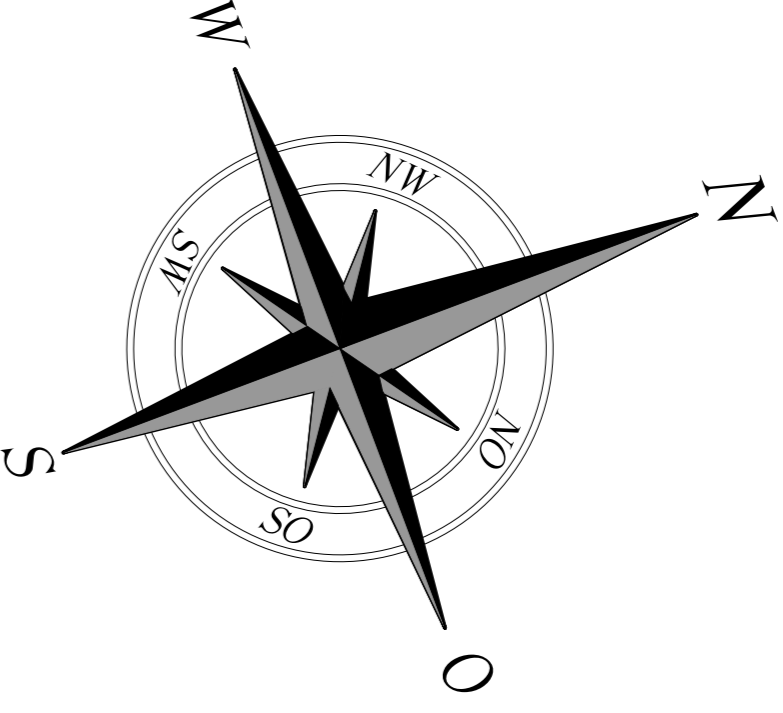


Ritterstraße  
13 S

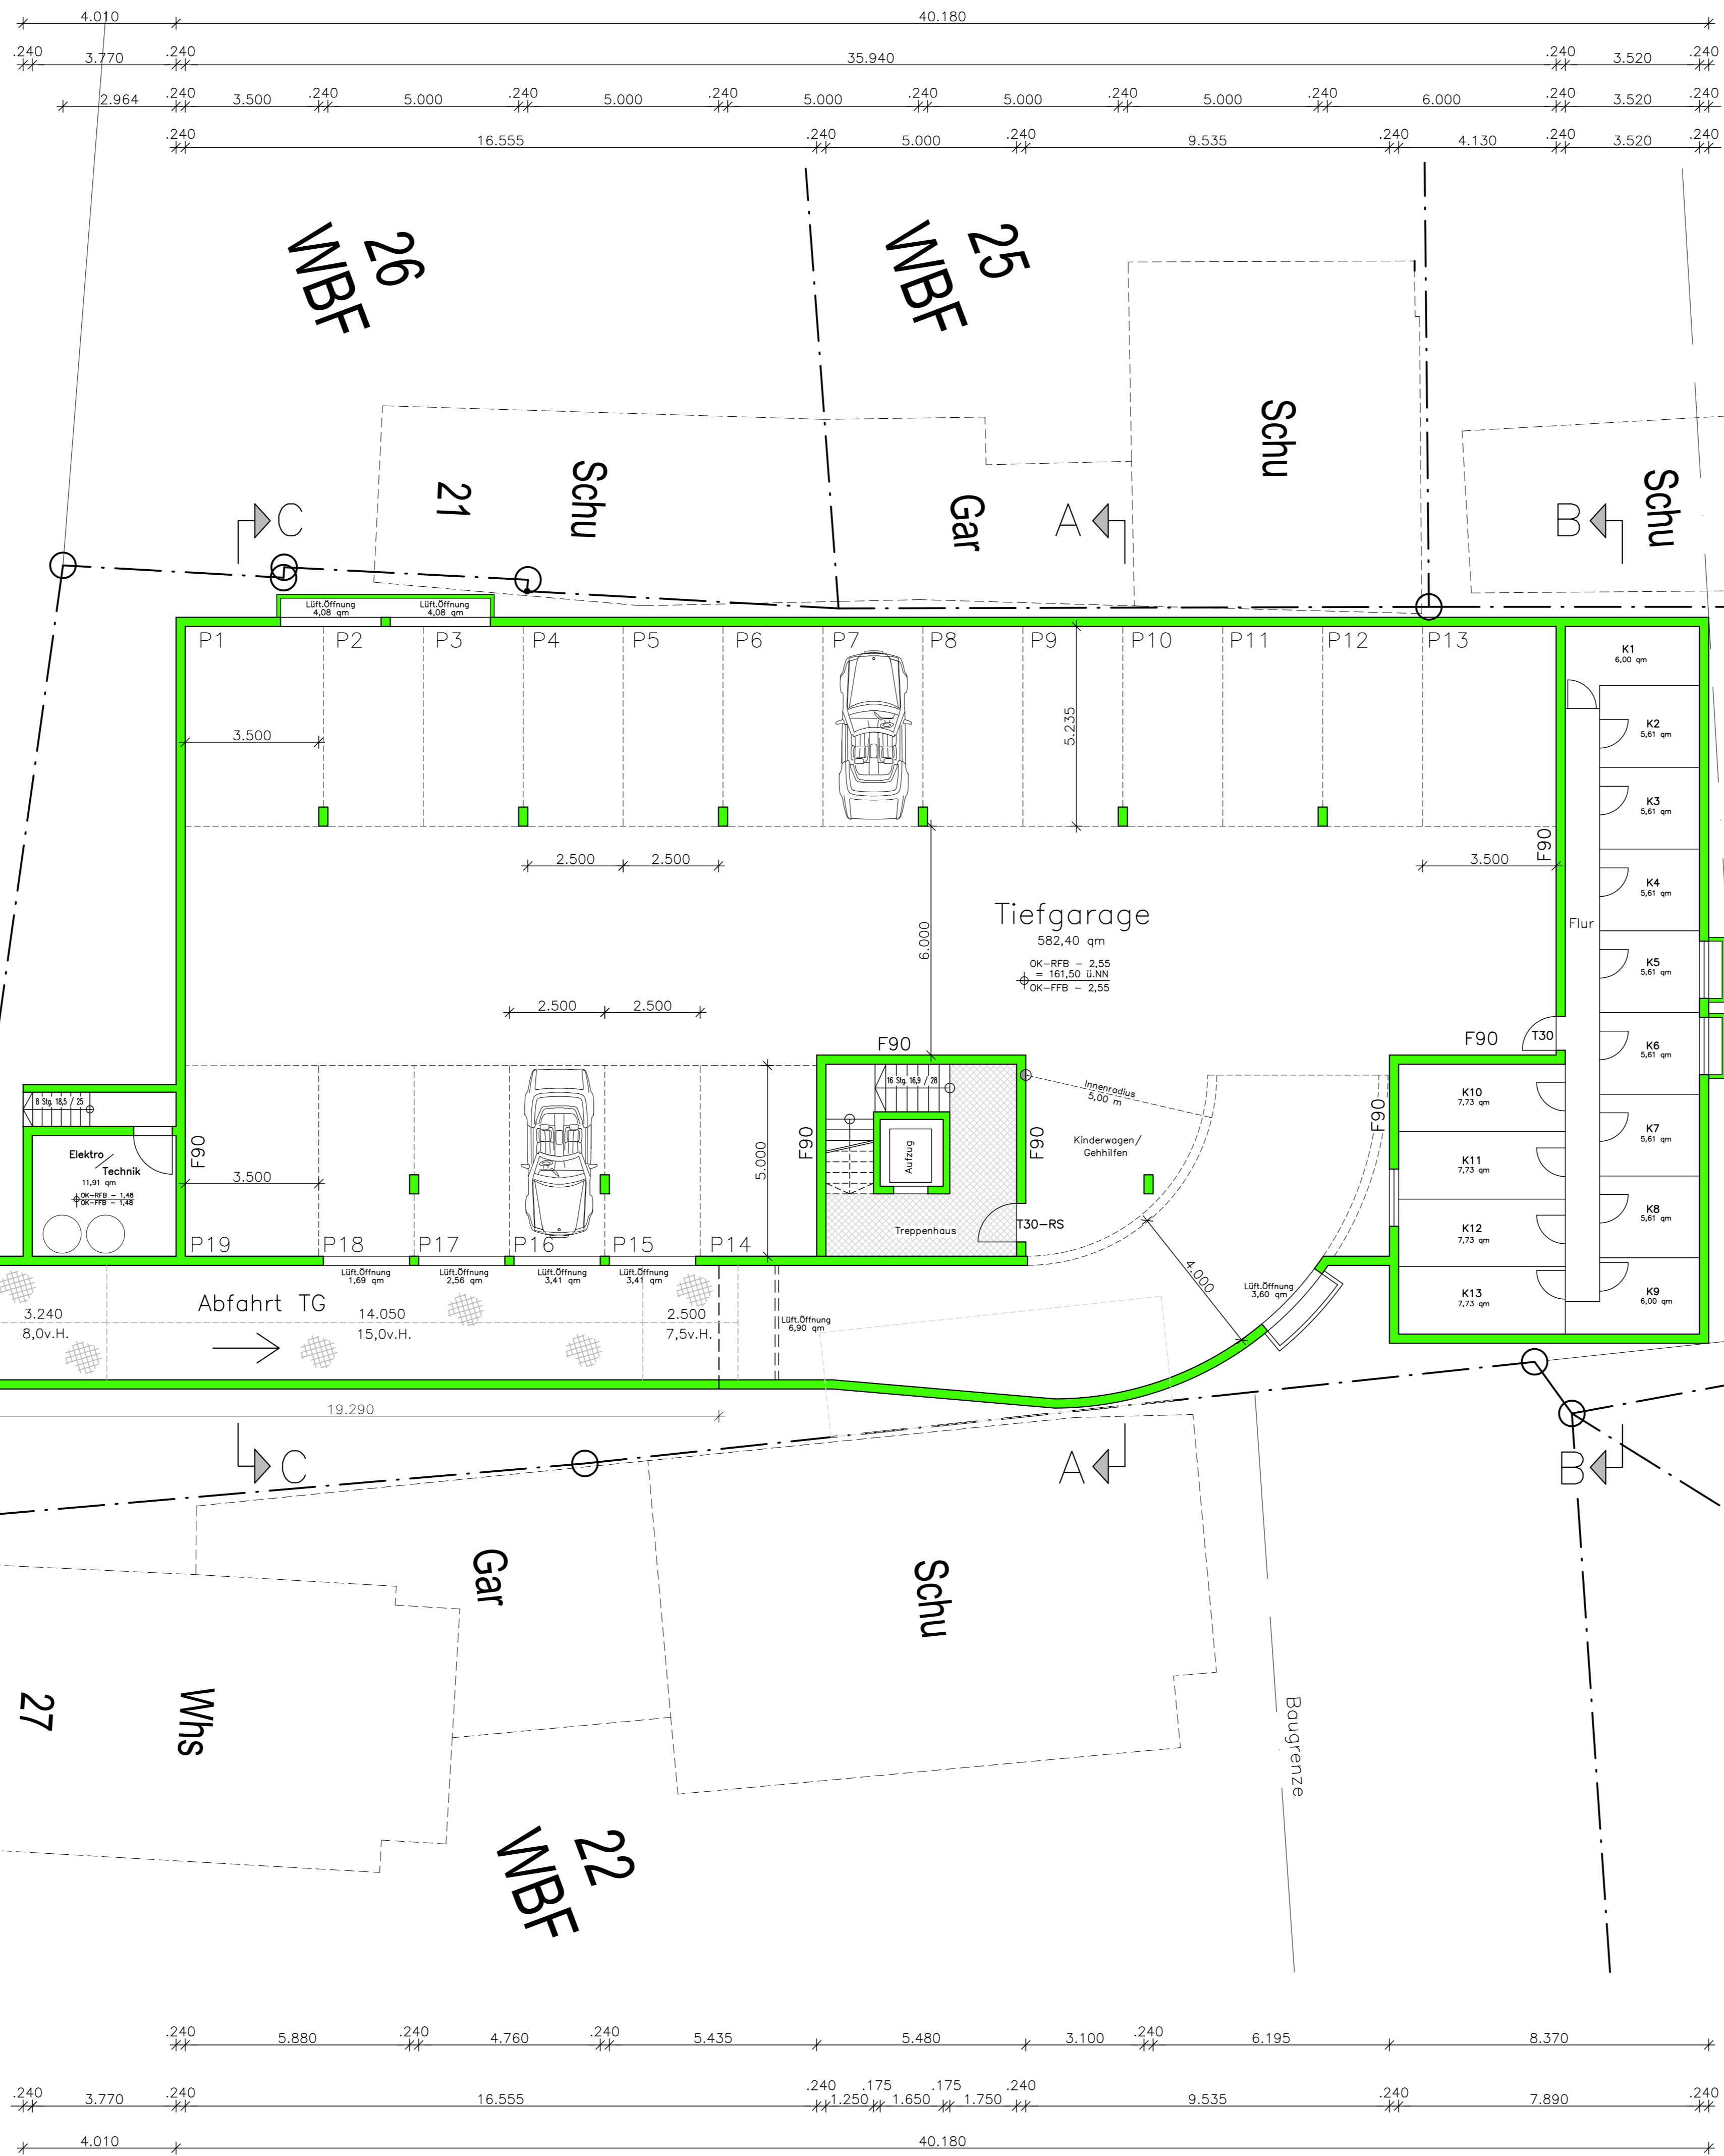

- Legende :
- Beton C25/30 ■
  - Mauerwerk ■
  - Stahlbauteile ■
  - Holzbauteile ■

5610  
NMBF

23  
NMBF

5611  
NMBF

359/19  
NMBF

22  
NMBF

27  
WHS

Tiefgarage  
M 1:100

Bauvorhaben:  
Neubau 13-Fam.Wohnhaus  
und Fahrradgarage  
in 77977 Rust  
Ritterstraße 25  
FISck.-Nr.: 23

Bauherr :  
Ohnemus Bau-Concepte GmbH  
77977 Rust  
Tulpenweg 8

Planung :  
Planungsgruppe Erny GmbH  
Anton - Uhrenbacher - Strasse 14  
77977 Rust

Rust, den 22.07.2025

TG

Plan VK1

Planinhalt ist geistiges Eigentum des Planerfassers eine Weitergabe an Dritte  
sowie Umbenennung bedarf ausdrücklicher Zustimmung

1.05/245