



# Vermessungs- und Katasterverwaltung Niedersachsen


Gemeinde: Bodenwerder, Stadt  
Gemarkung: Rühle  
Flur: 2 Flurstück: 9/1

## Liegenschaftskarte 1:1000

Standardpräsentation

Erstellt am 28.07.2021  
Aktualität der Daten 24.07.2021

N = 5753443

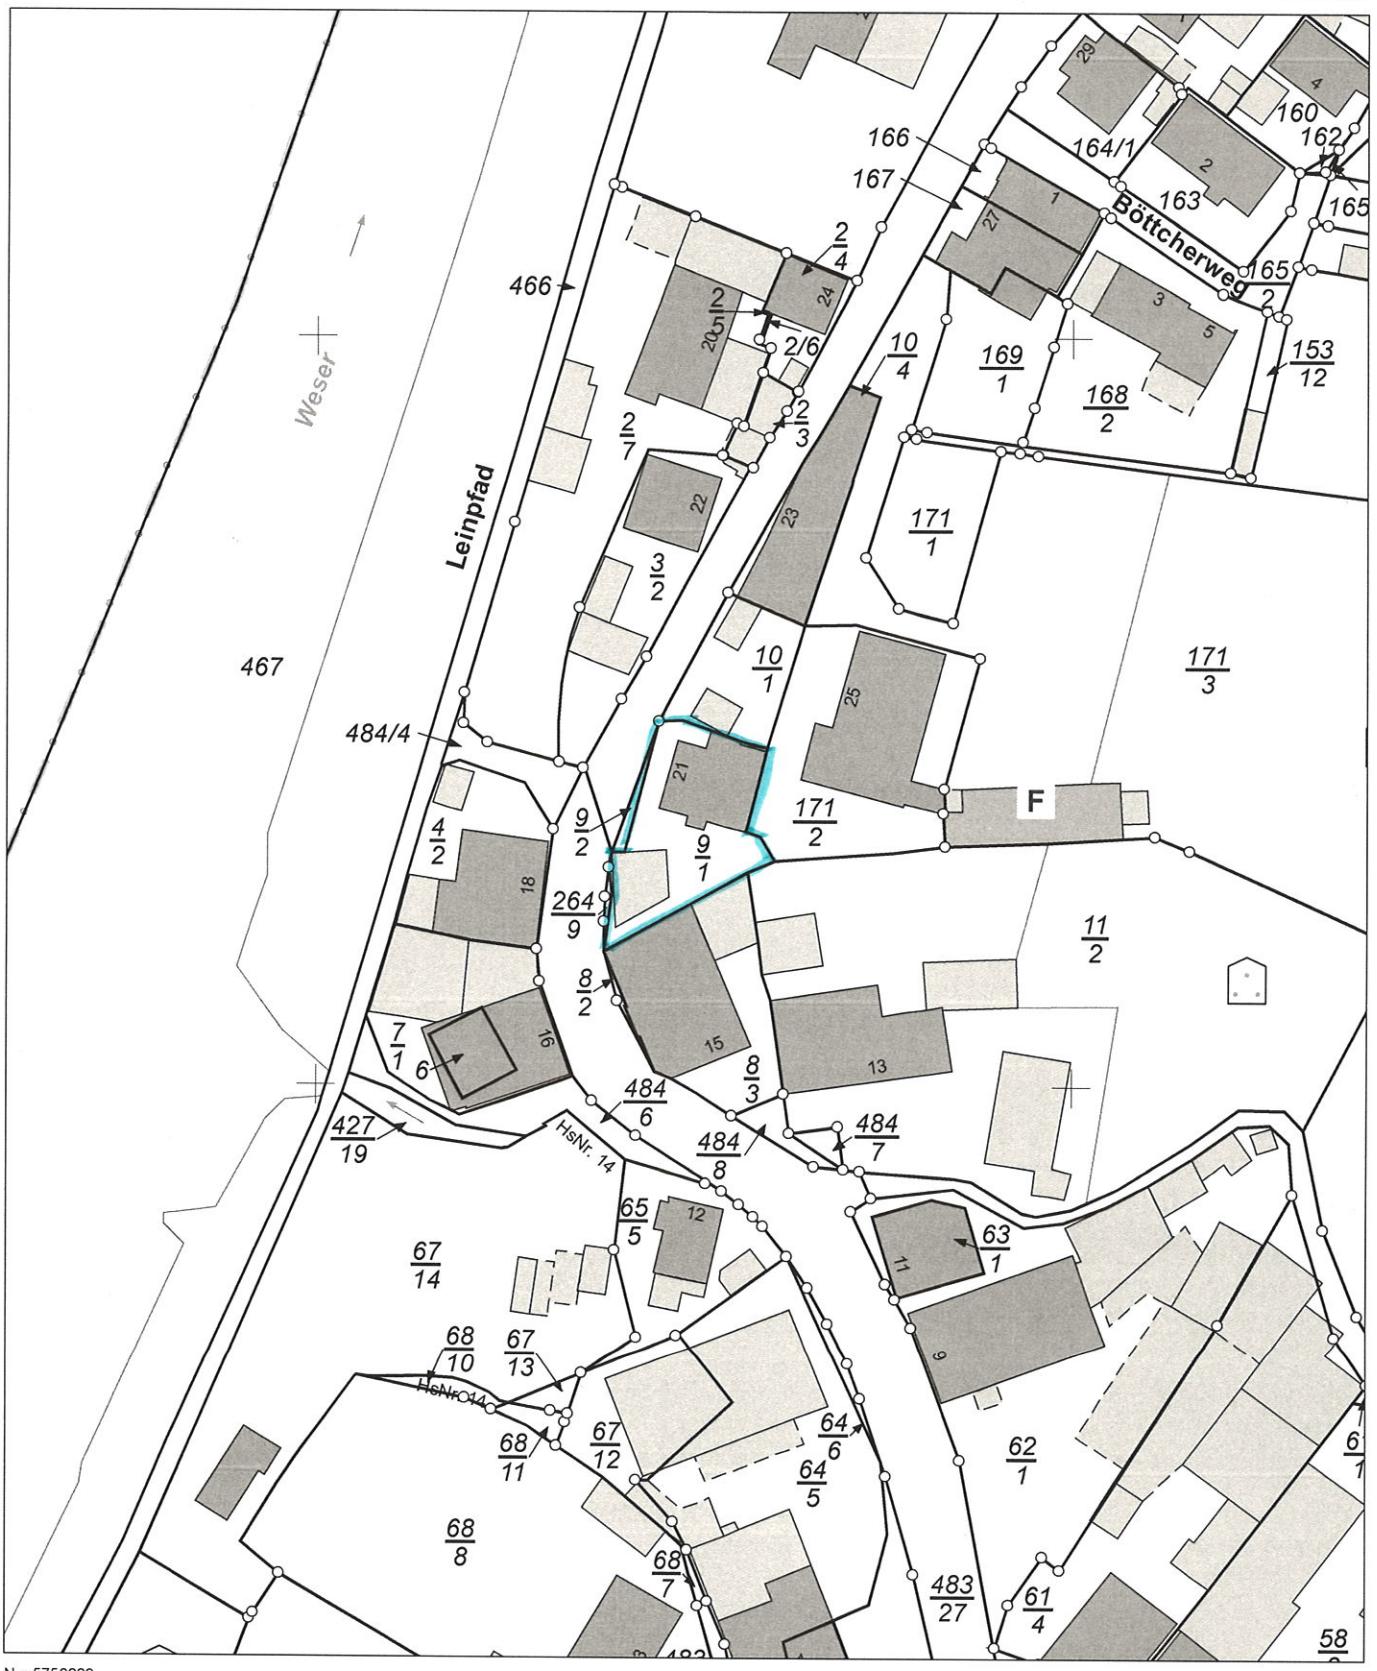

E = 32334933

N = 5753223

Maßstab 1:1000

Verantwortlich für den Inhalt:

**Verantwortlich für den Inhalt:**  
Landesamt für Geoinformation und Landesvermessung Niedersachsen  
Regionaldirektion Northeim - Katasteramt Holzminden -  
Böntalstraße 44  
37603 Holzminden

Moto

bereitgestellt durch:  
Landesamt für Geoinformation und Landesvermessung Niedersachsen  
- Katasteramt Holzminden -  
Böntalstraße 44  
37603 Holzminden

Zeichen: 0557-A-388-2021

Zeitstrahl: 03/08-2021