





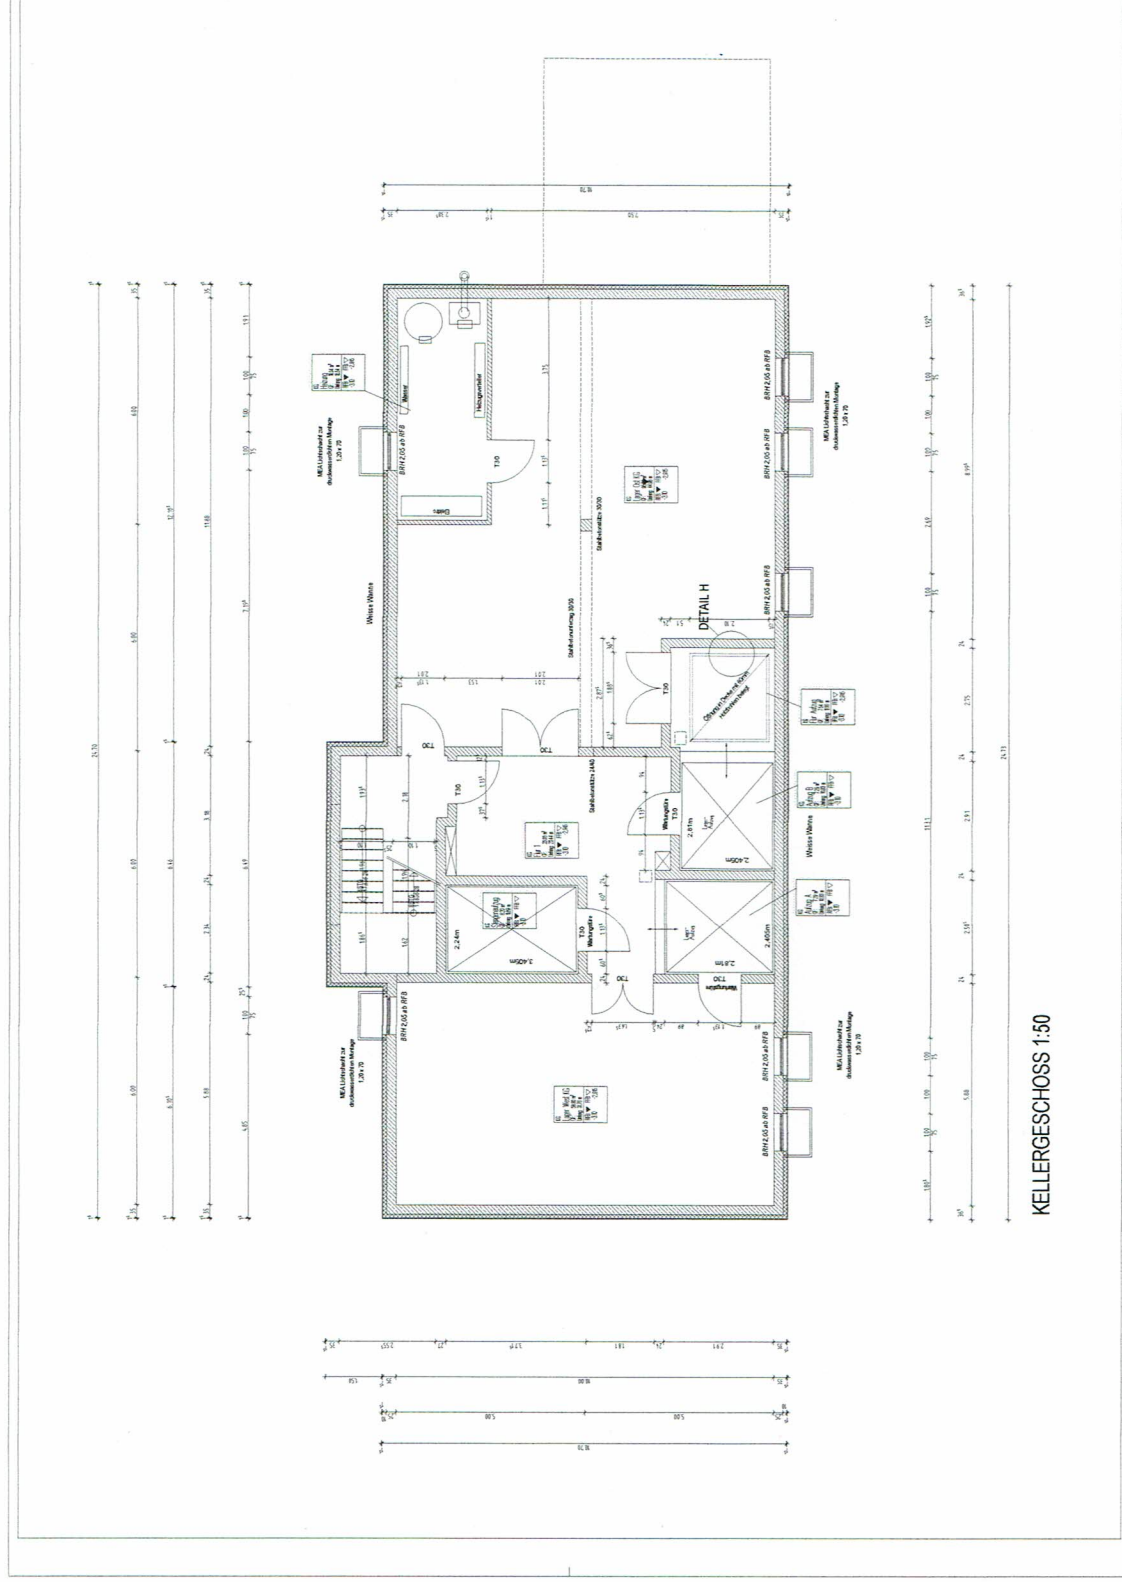

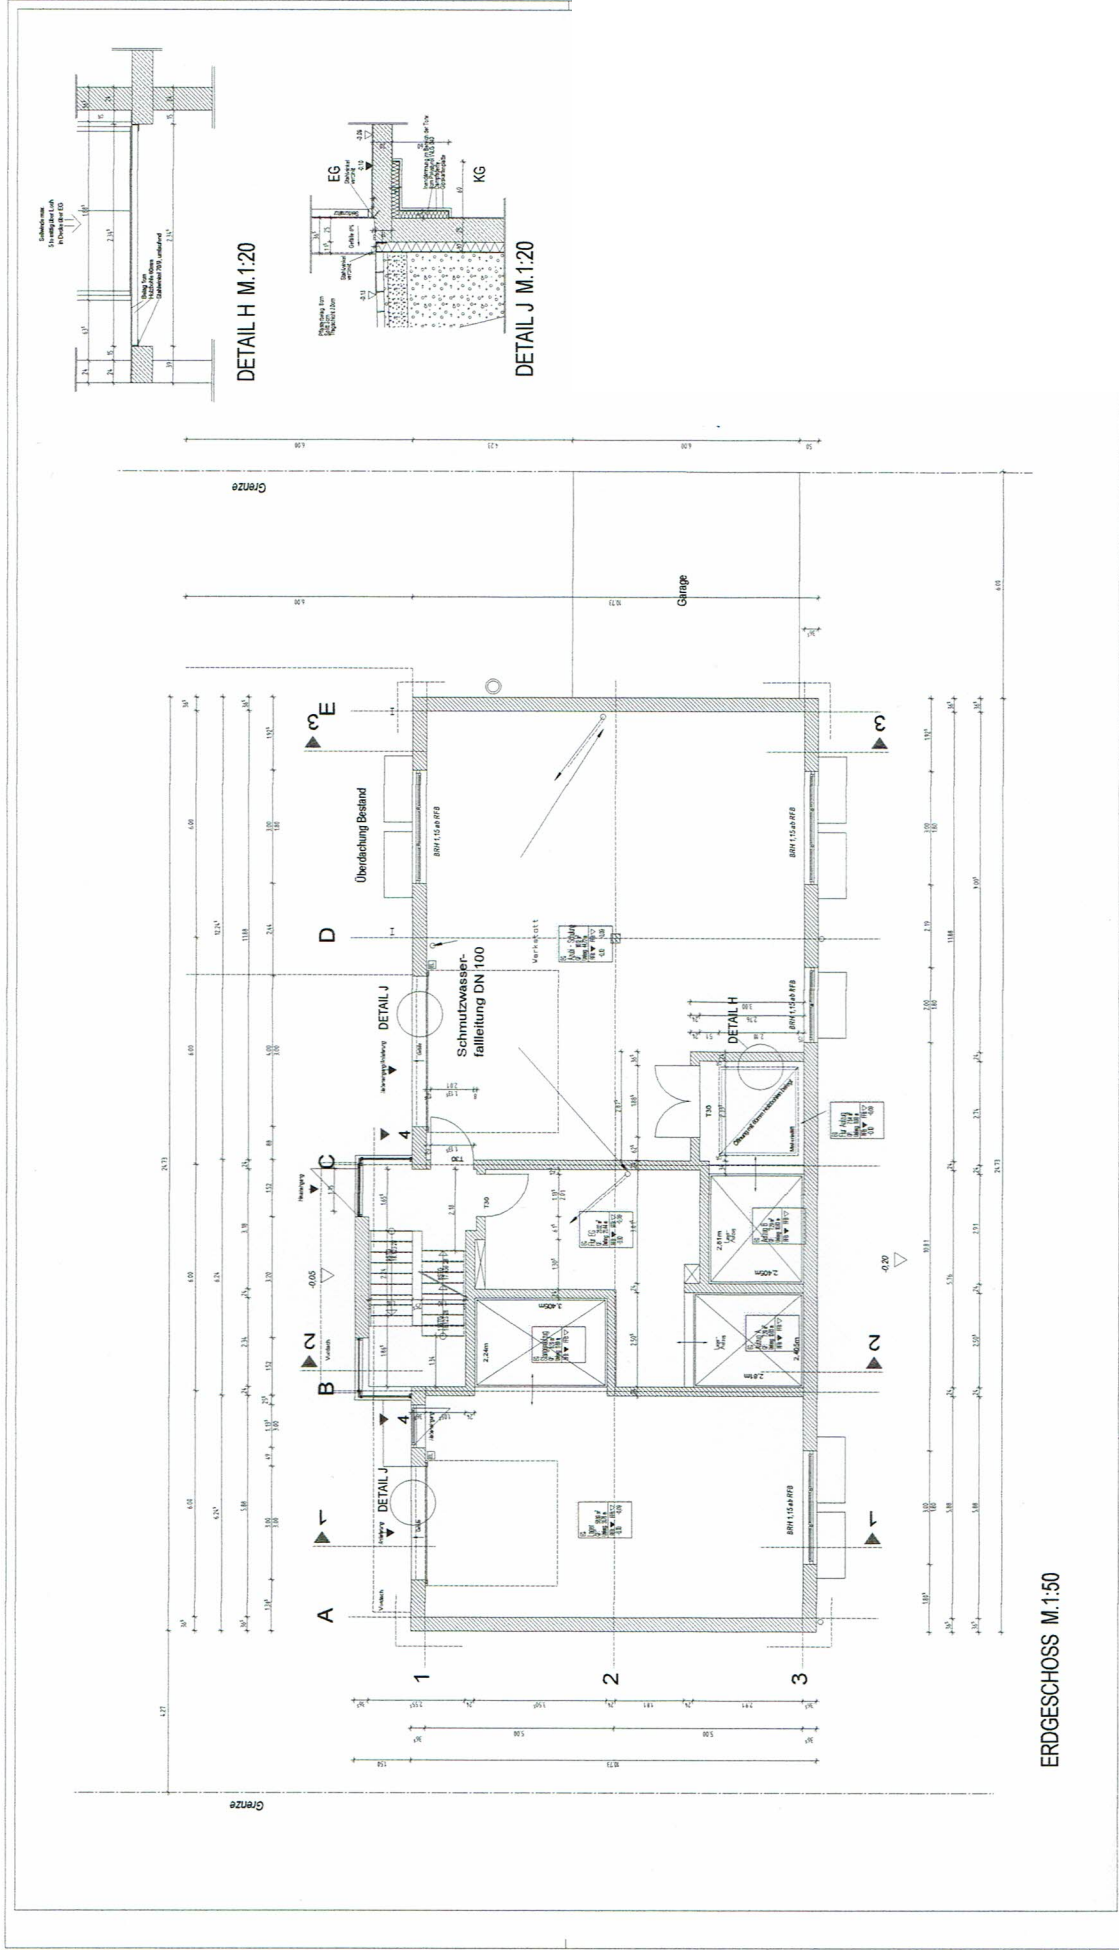

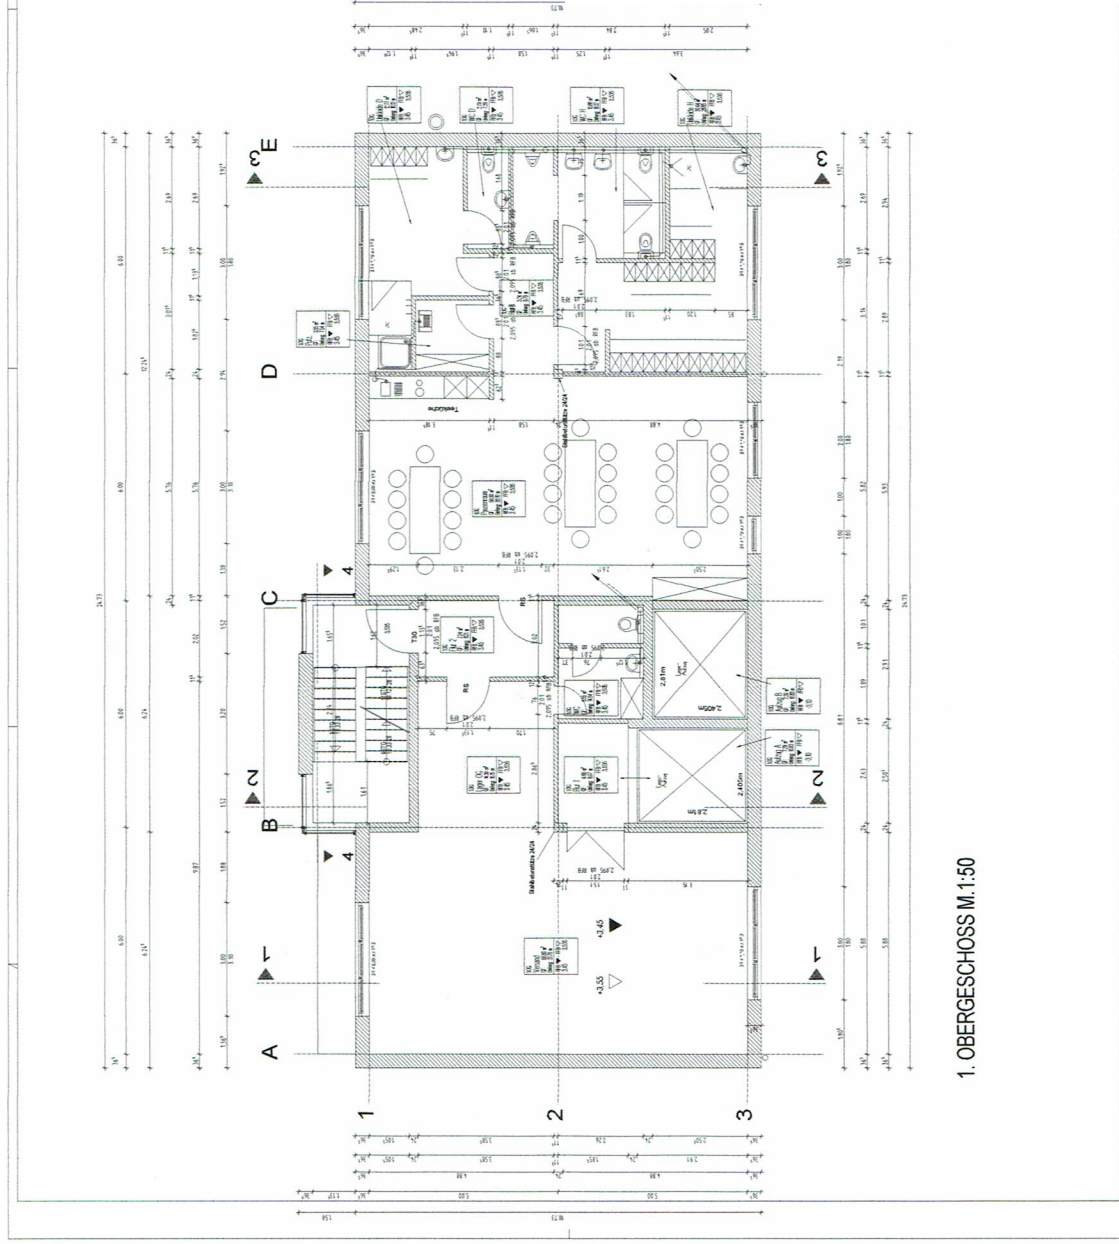

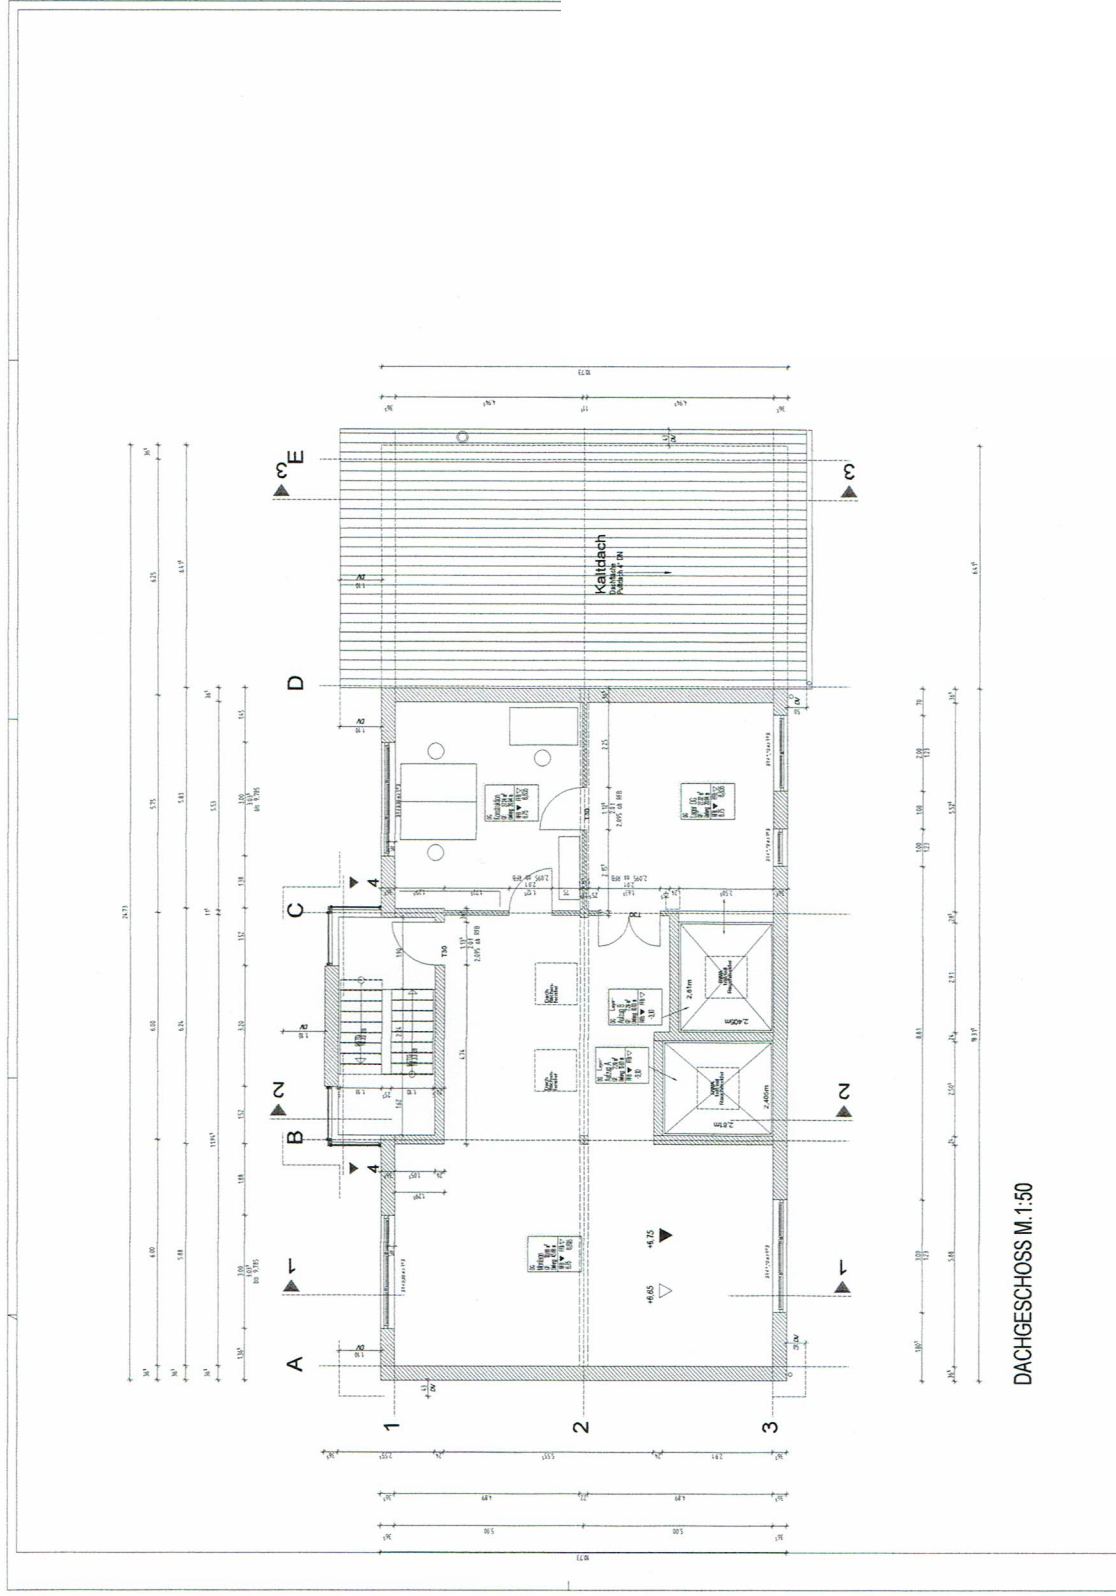


DACHGESCHOSS M.1:50


DACHDRAUFANSICHT M.1:50

WARM Dach, nicht hinterlüftet


KALT Dach, hinterlüftet

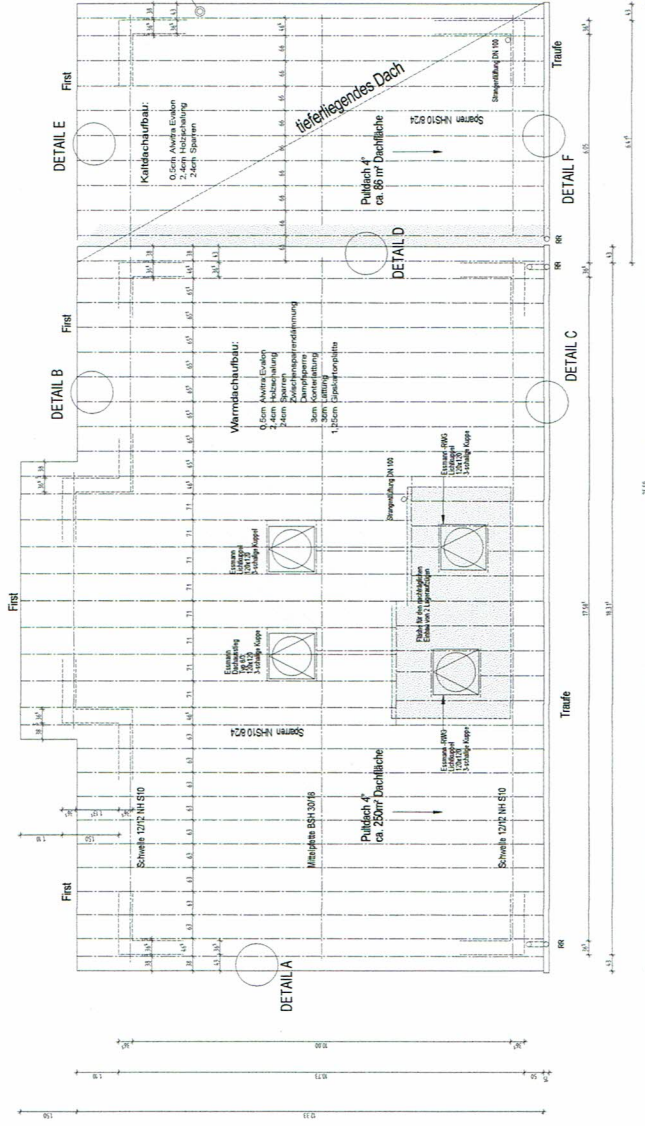


DACHVERSATZ D M.1:20

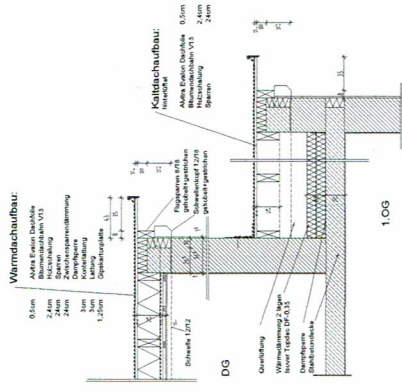


FIRSTDETAIL E M.1:20

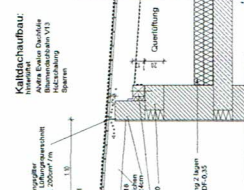


TRAUFDETAIL C M.1:20

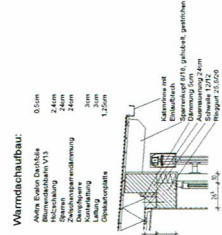


FIRSTDETAIL B M.1:20

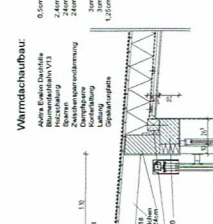



ORGANGDETAIL A M.1:20

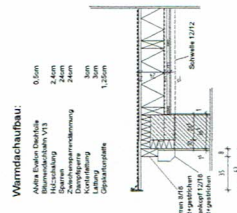



TRAUFDETAIL F M.1:20

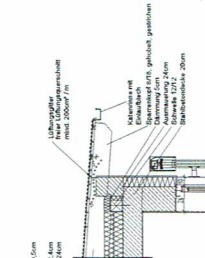

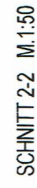

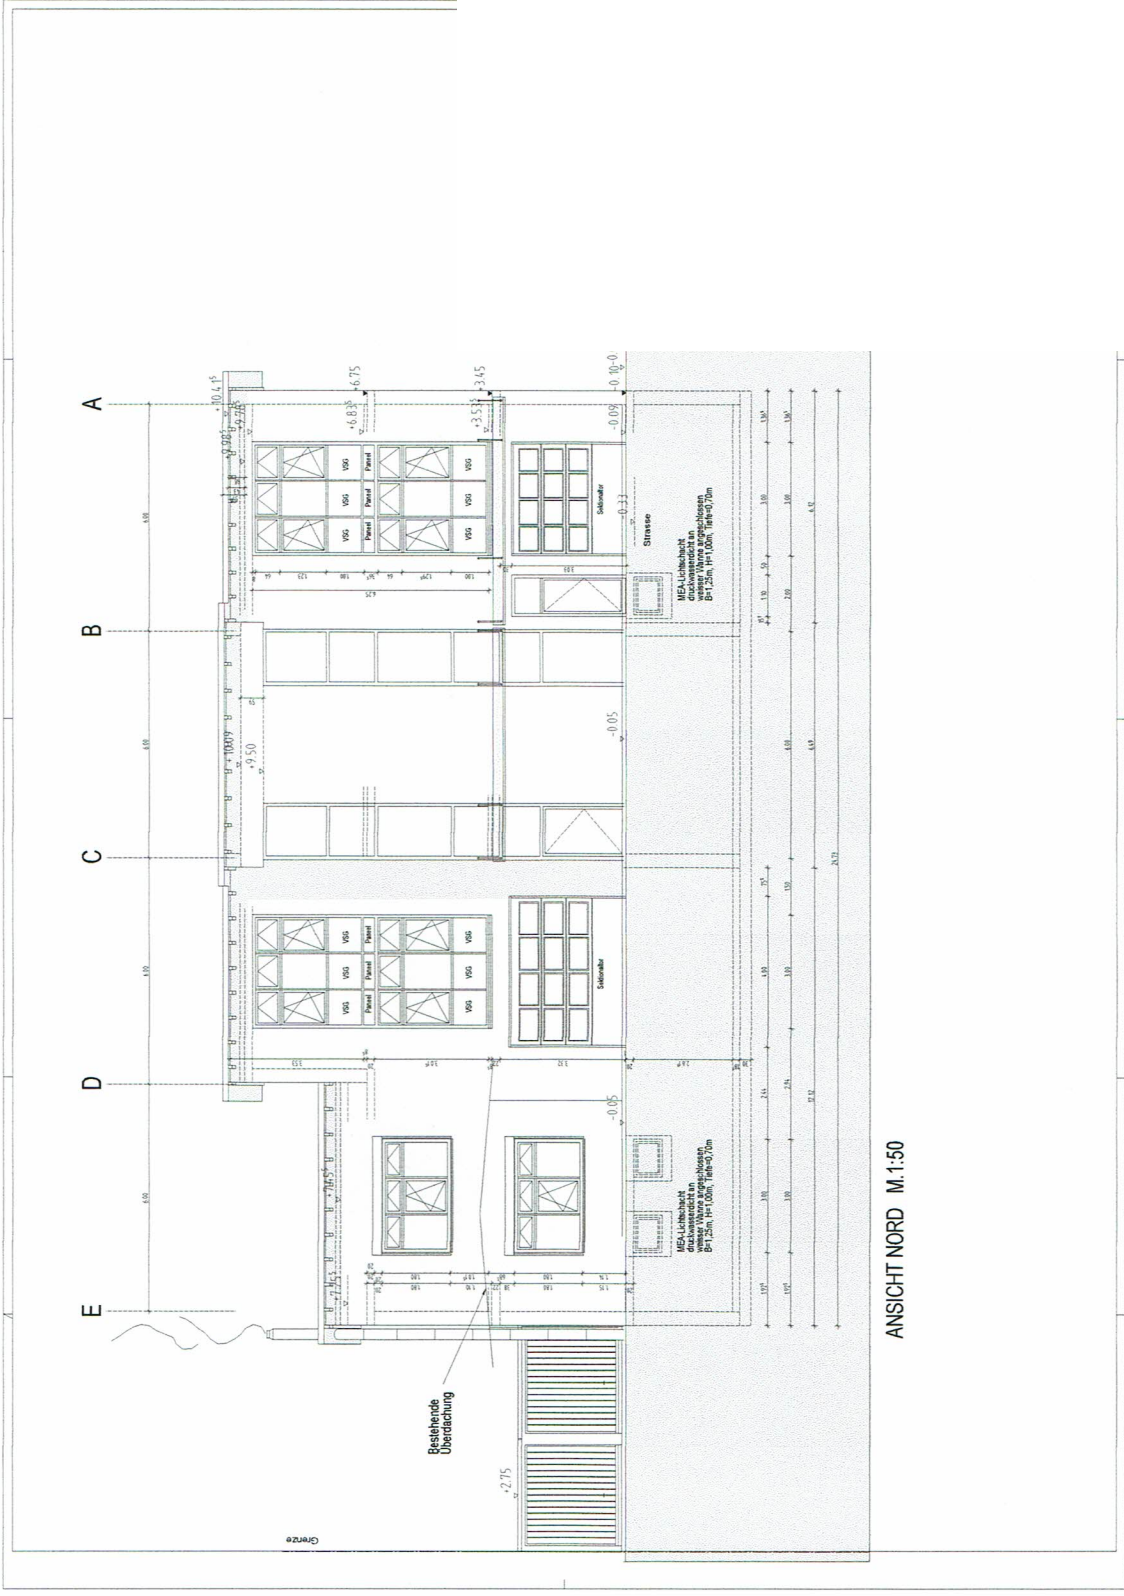

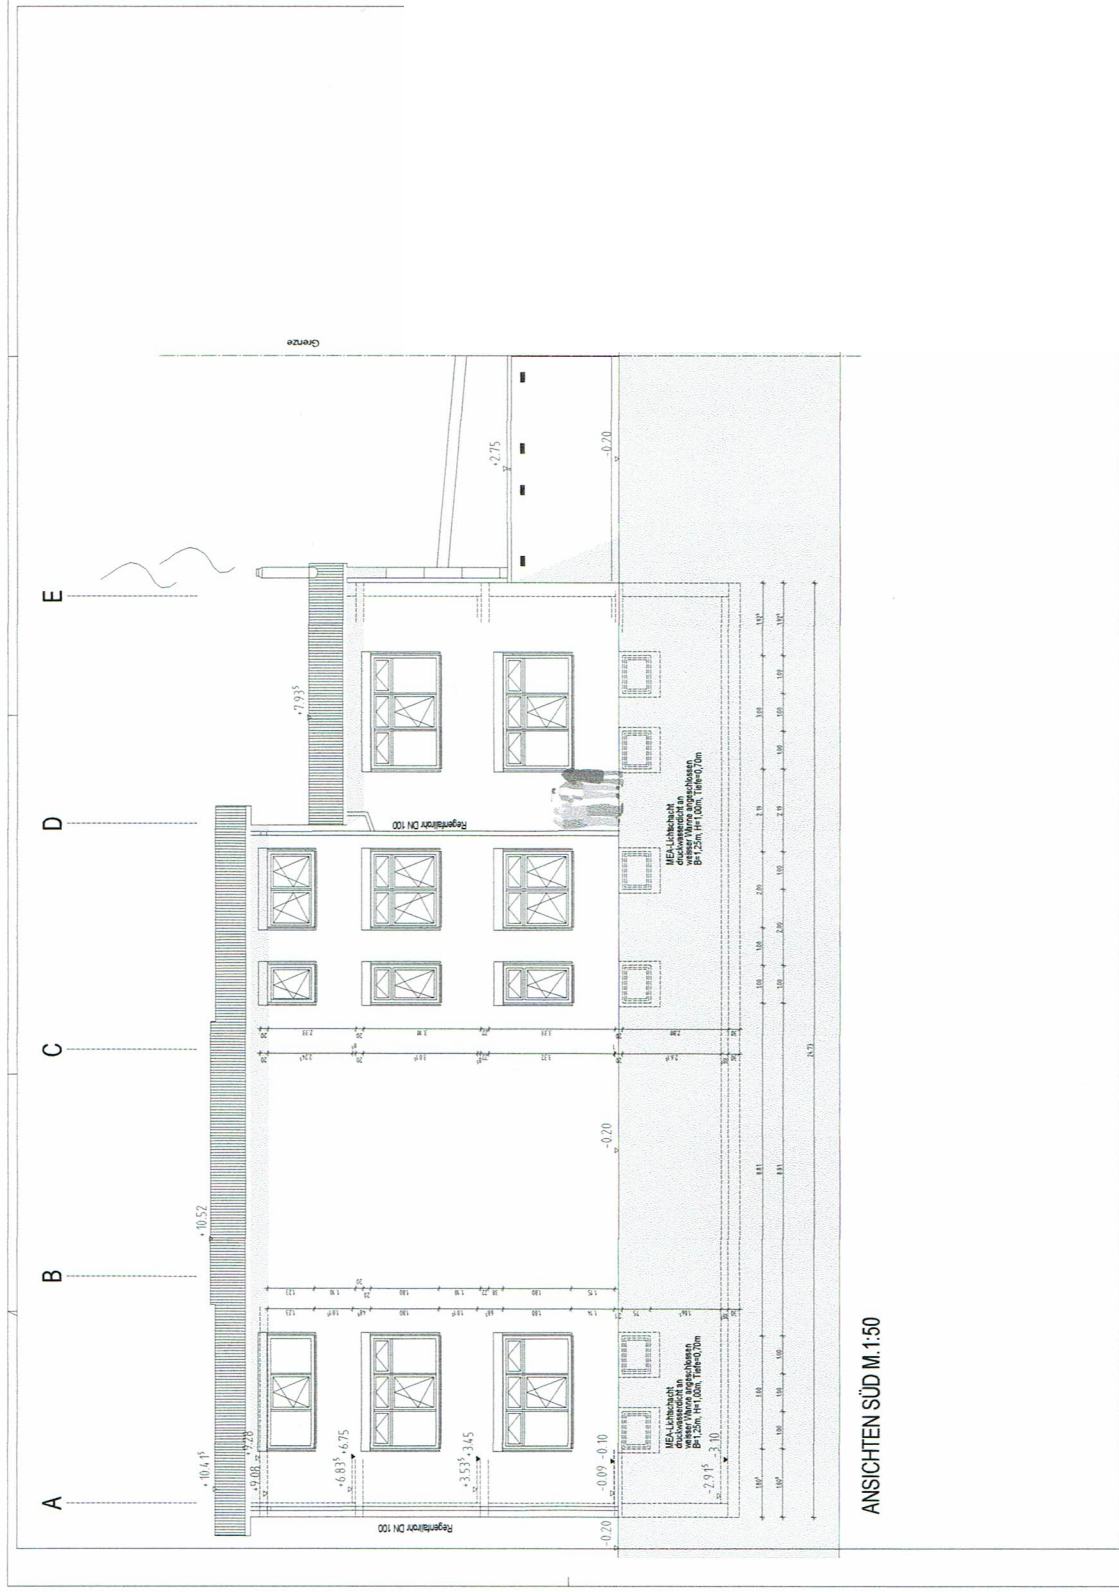

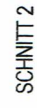

SCHNITT 2

