


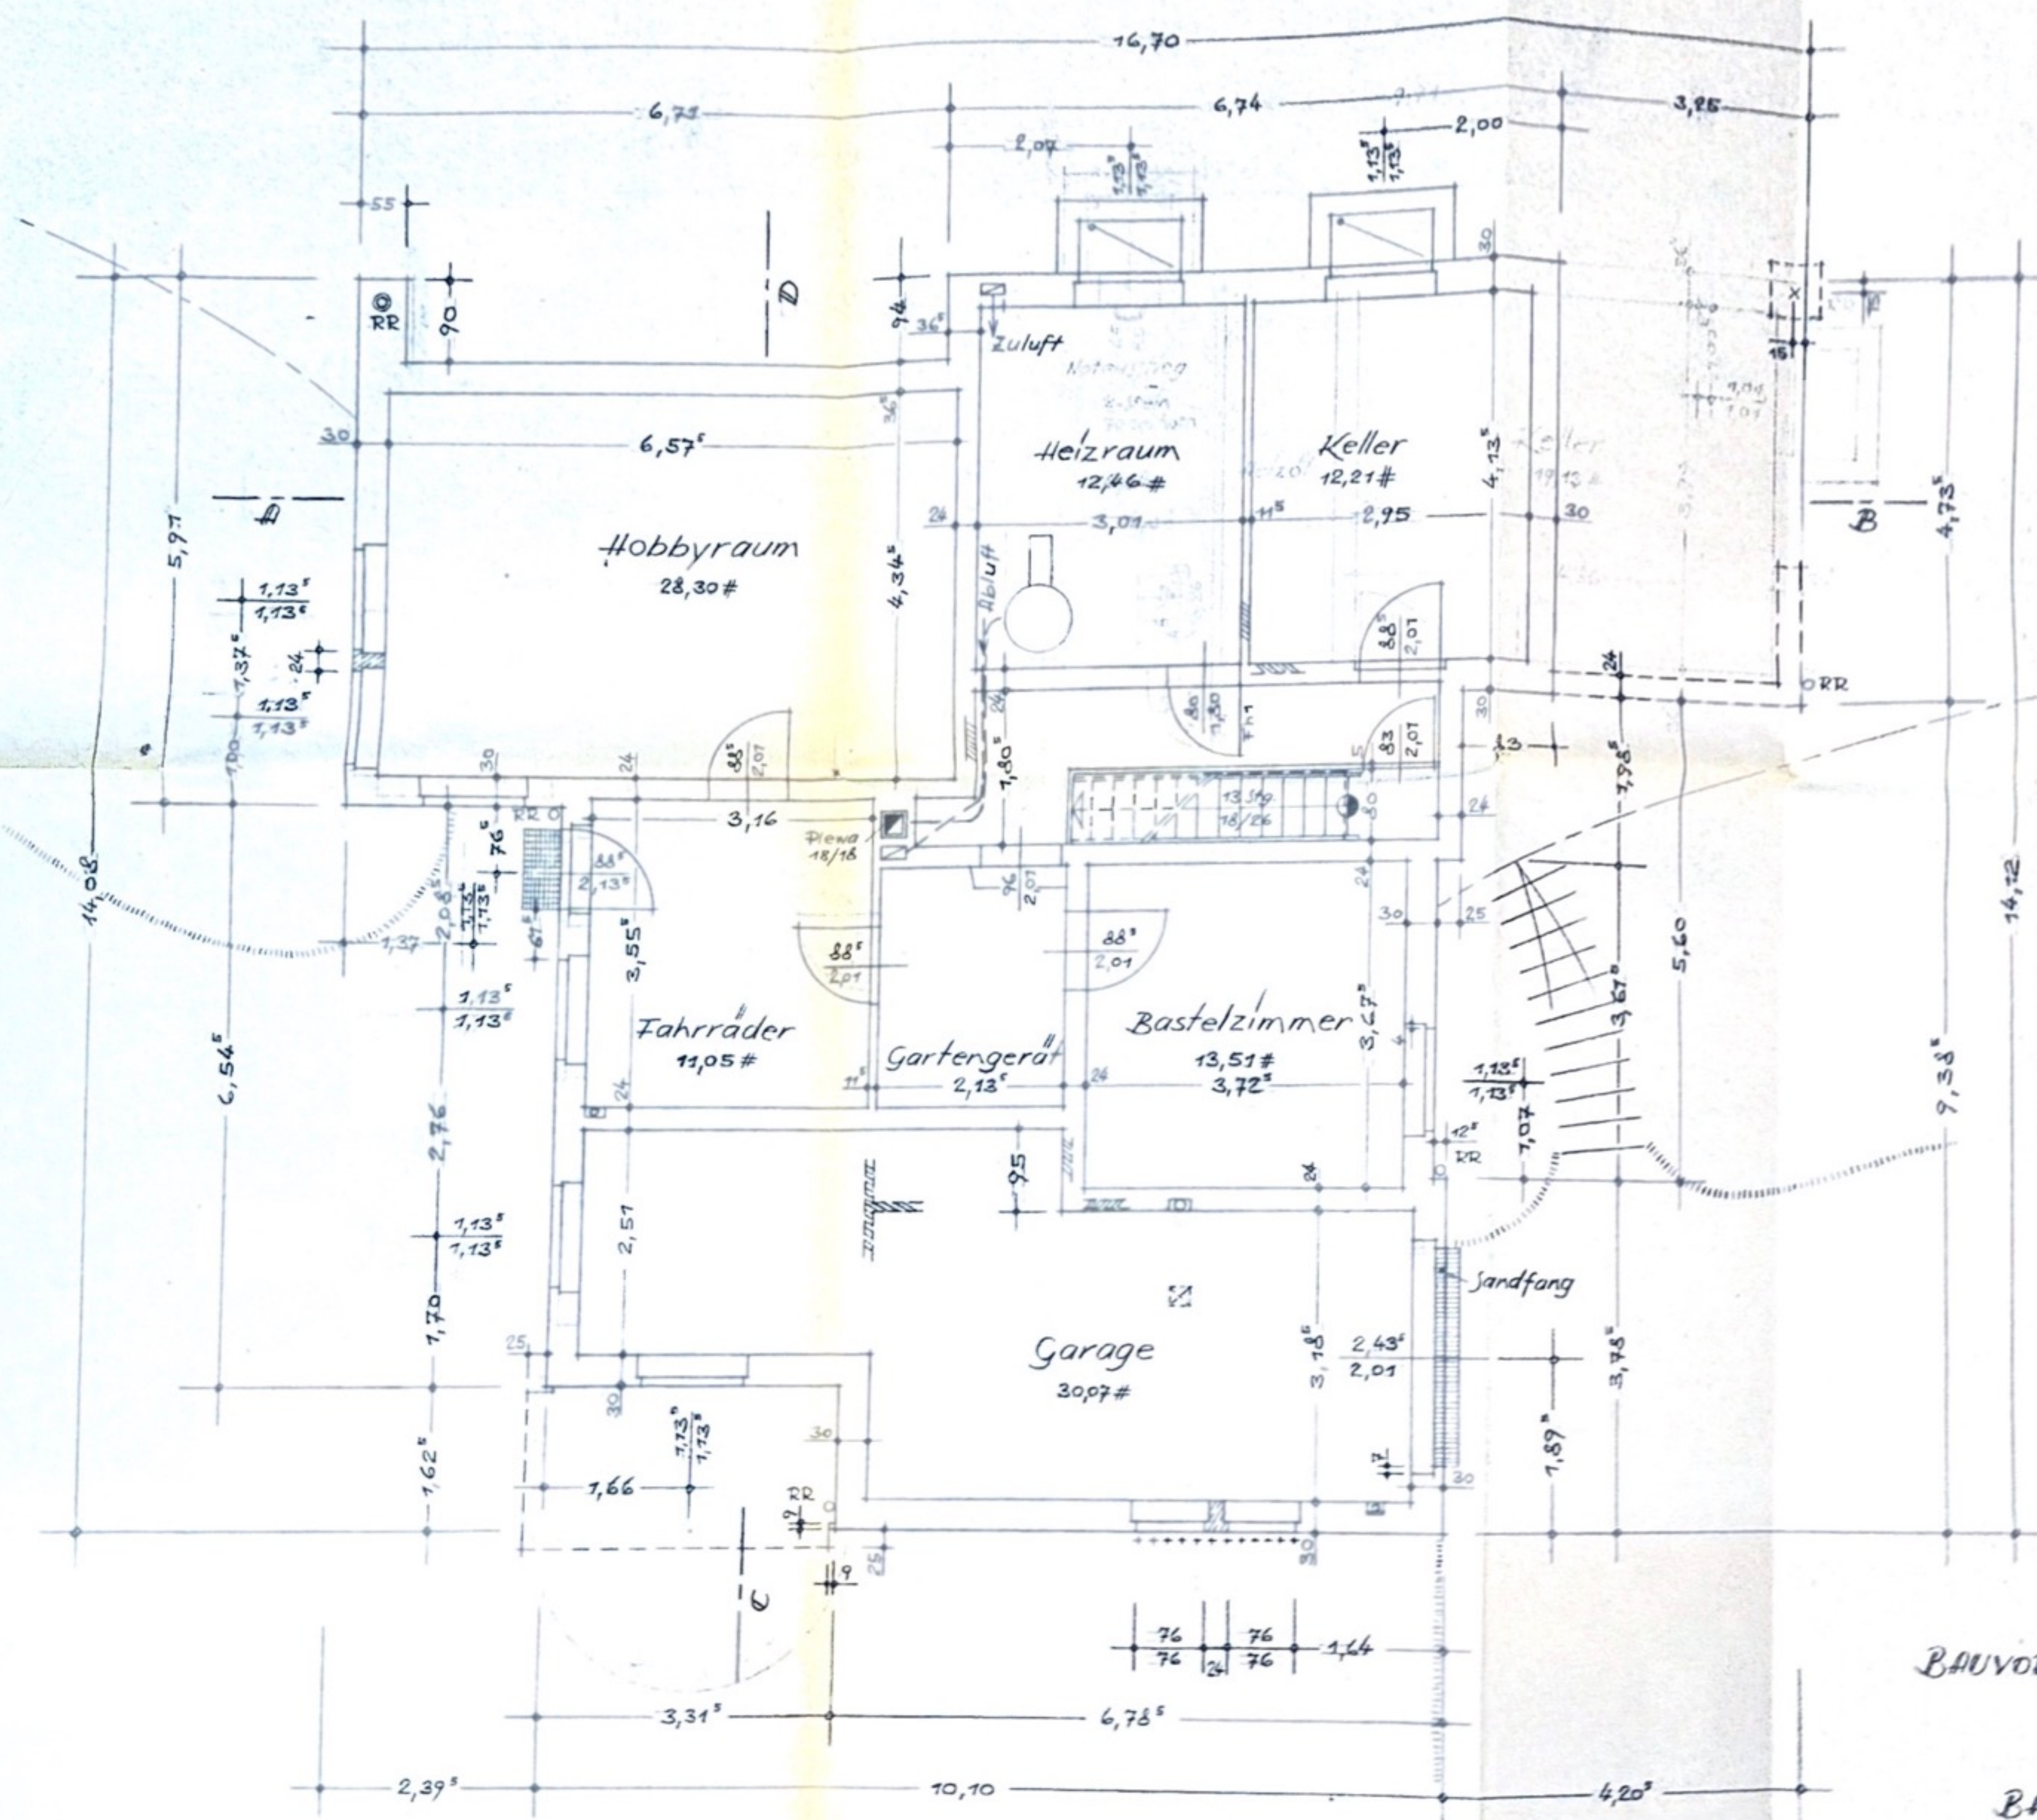

BAUVORHABEN: BUNGALOW-NEUBAU
FLINTBEK ÜBER KIEL
MÜHLENBERG.

BAUHERR: WALTER ROMANOWSKI
KIEL-FRIEDRICHSDORF
STETTINER PLATZ 8.

DER BAUHERR:

DER ARCHITEKT:

[Signature]

GRUNDRISS KELLERGEHOSS - M. 1:100

Kiel-Hagee, den 29.7.64
geänd. 25.1.65.

MANFRED FISCH
ARCHITECT & ENGINEER
KIEL - FRIEDRICHSDORF
KUNST- & LUSTHAUS