Übersichtsplan geändert zur
Abgeschlossenheitsbescheinigung vom 07.08.2022

M. Schmalz
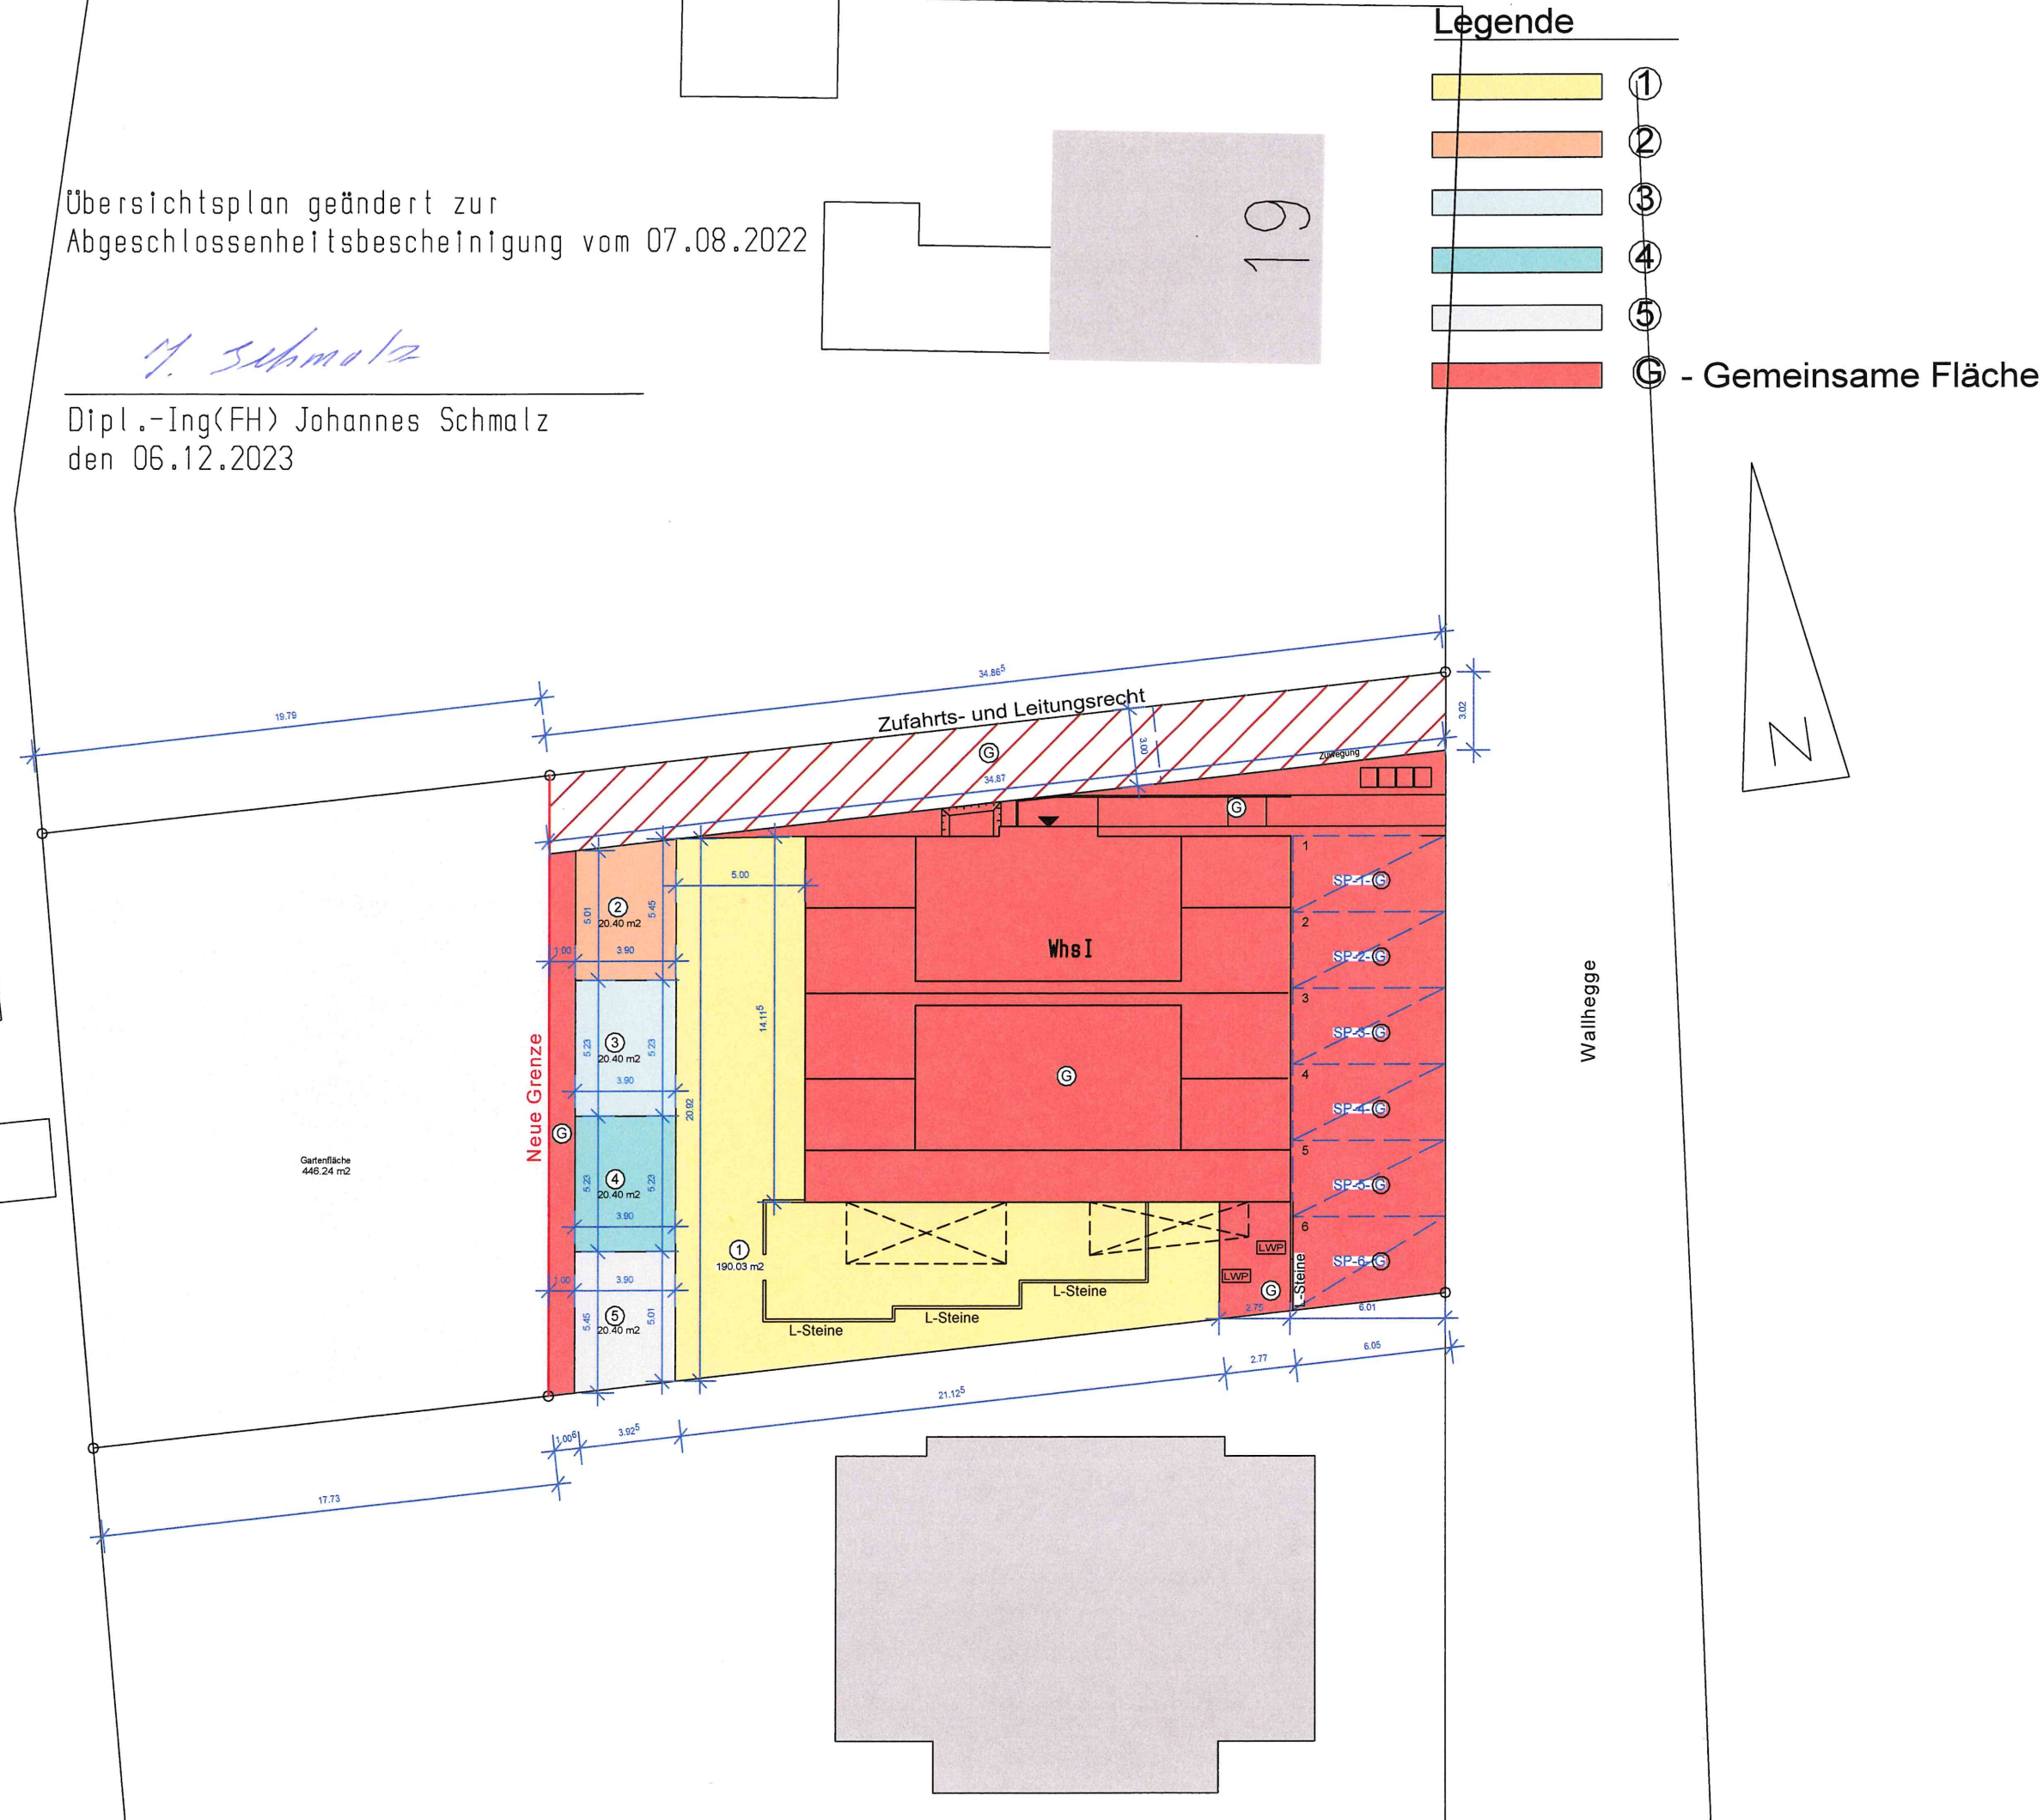
Dipl.-Ing(FH) Johannes Schmalz
den 06.12.2023