




NORD-ANSICHT

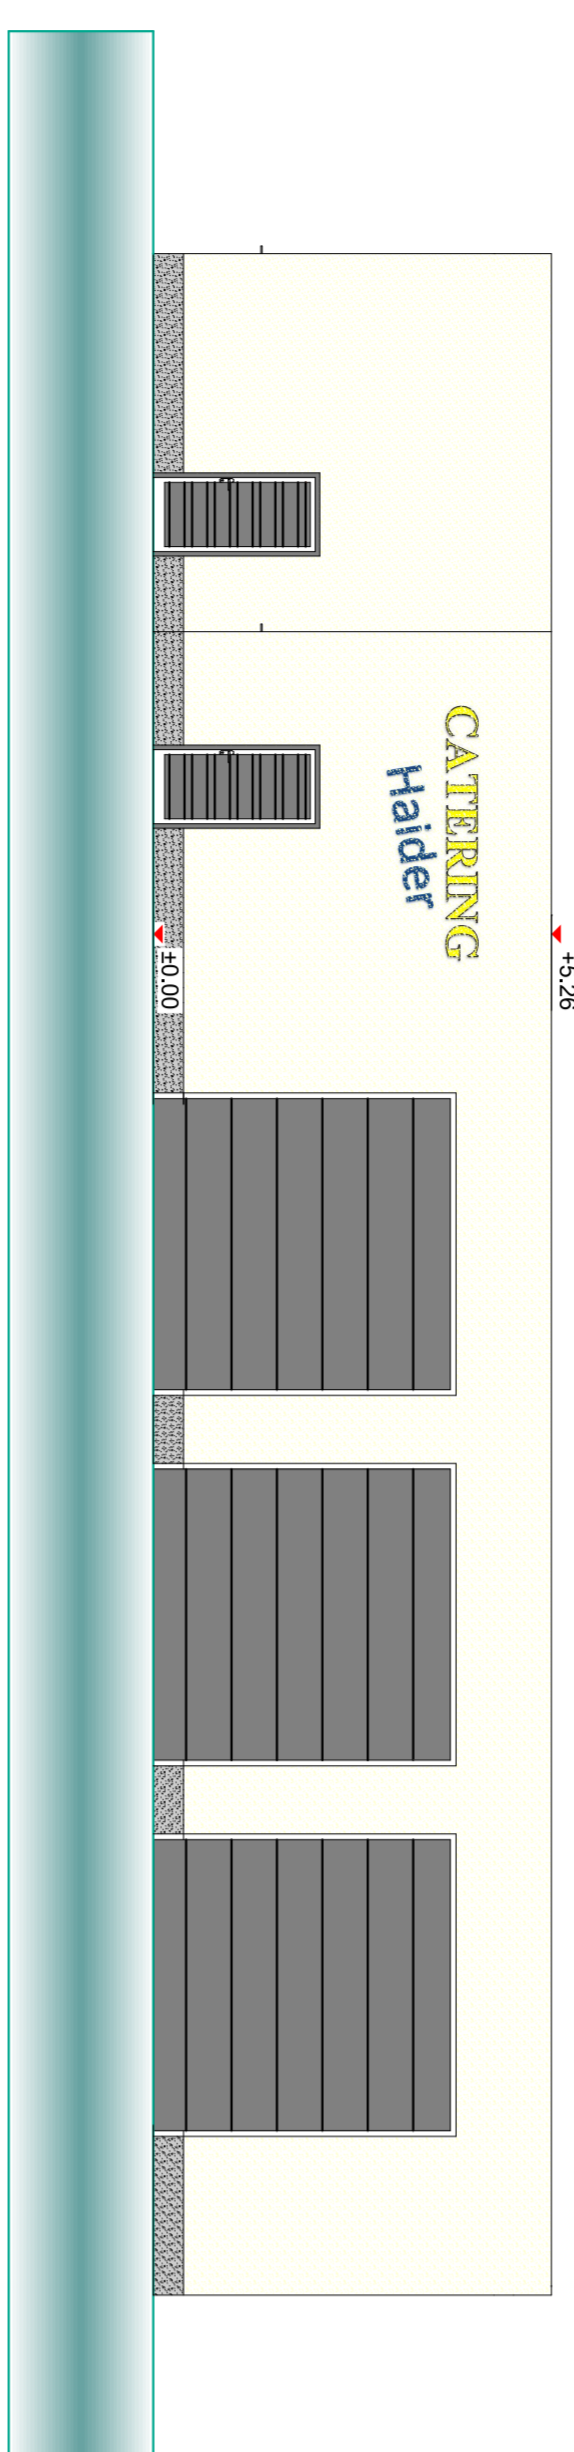


SÜD-ANSICHT

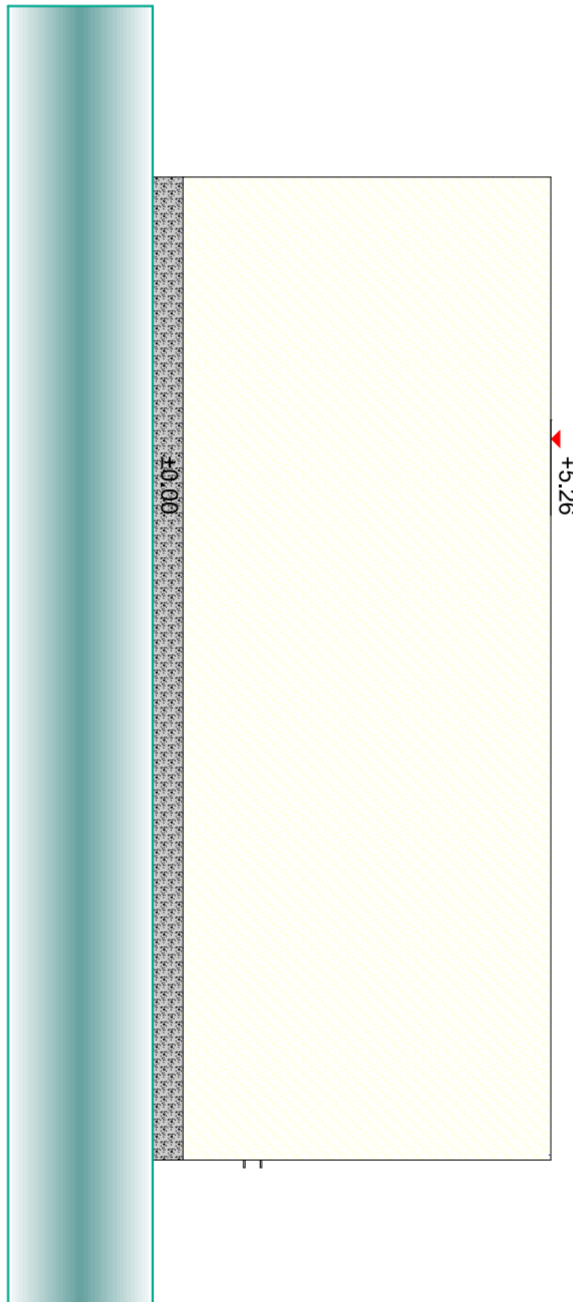

OST-ANSICHT

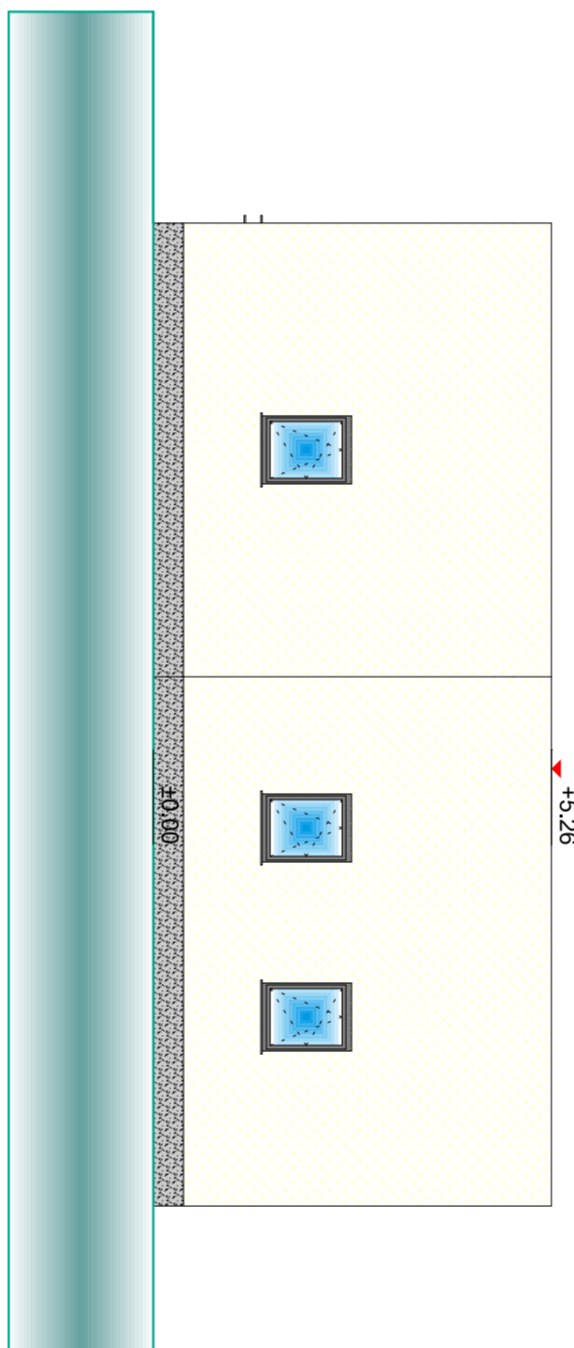


WEST-ANSICHT

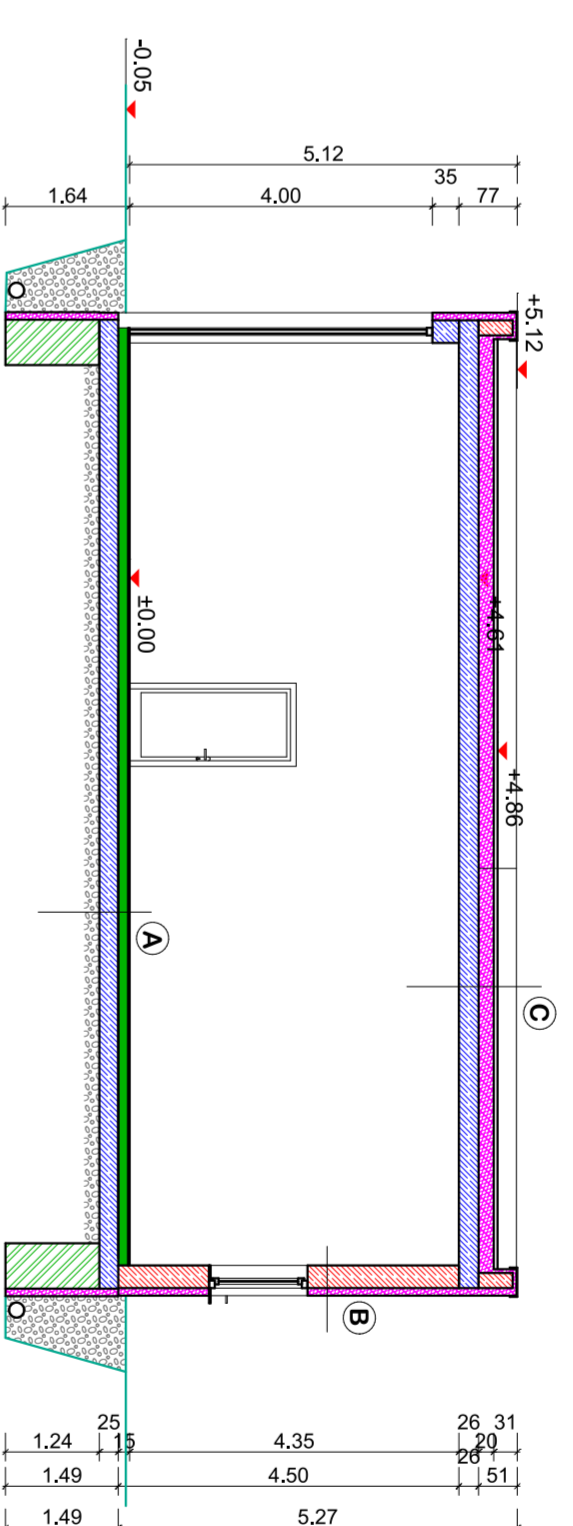


SCHNITT A-A


- (A) ERDANLIEGENDER FUSSBODEN
- (B) AUSSENWAND
- (C) OBERSTE GESCHOSSDECKE

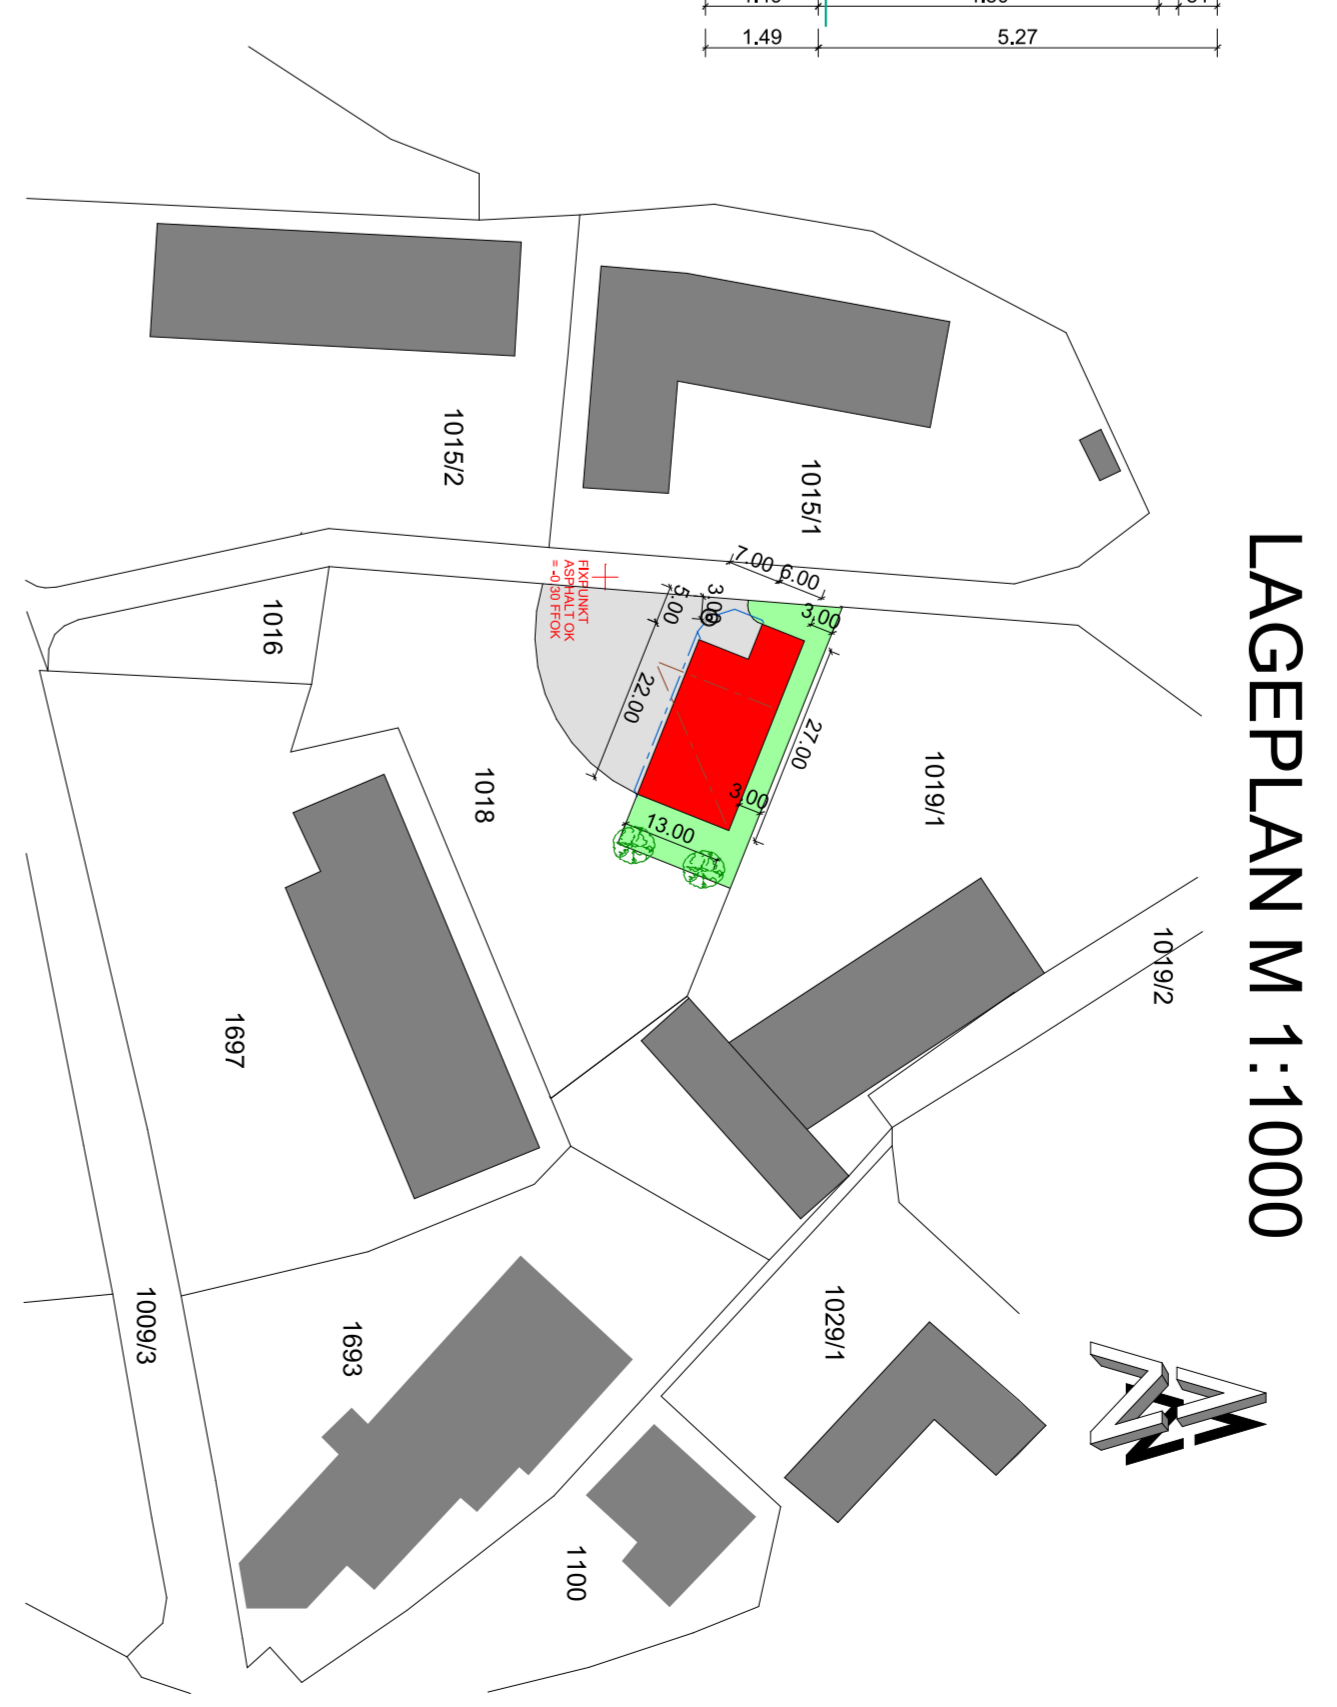

LAGEPLAN M 1:1000

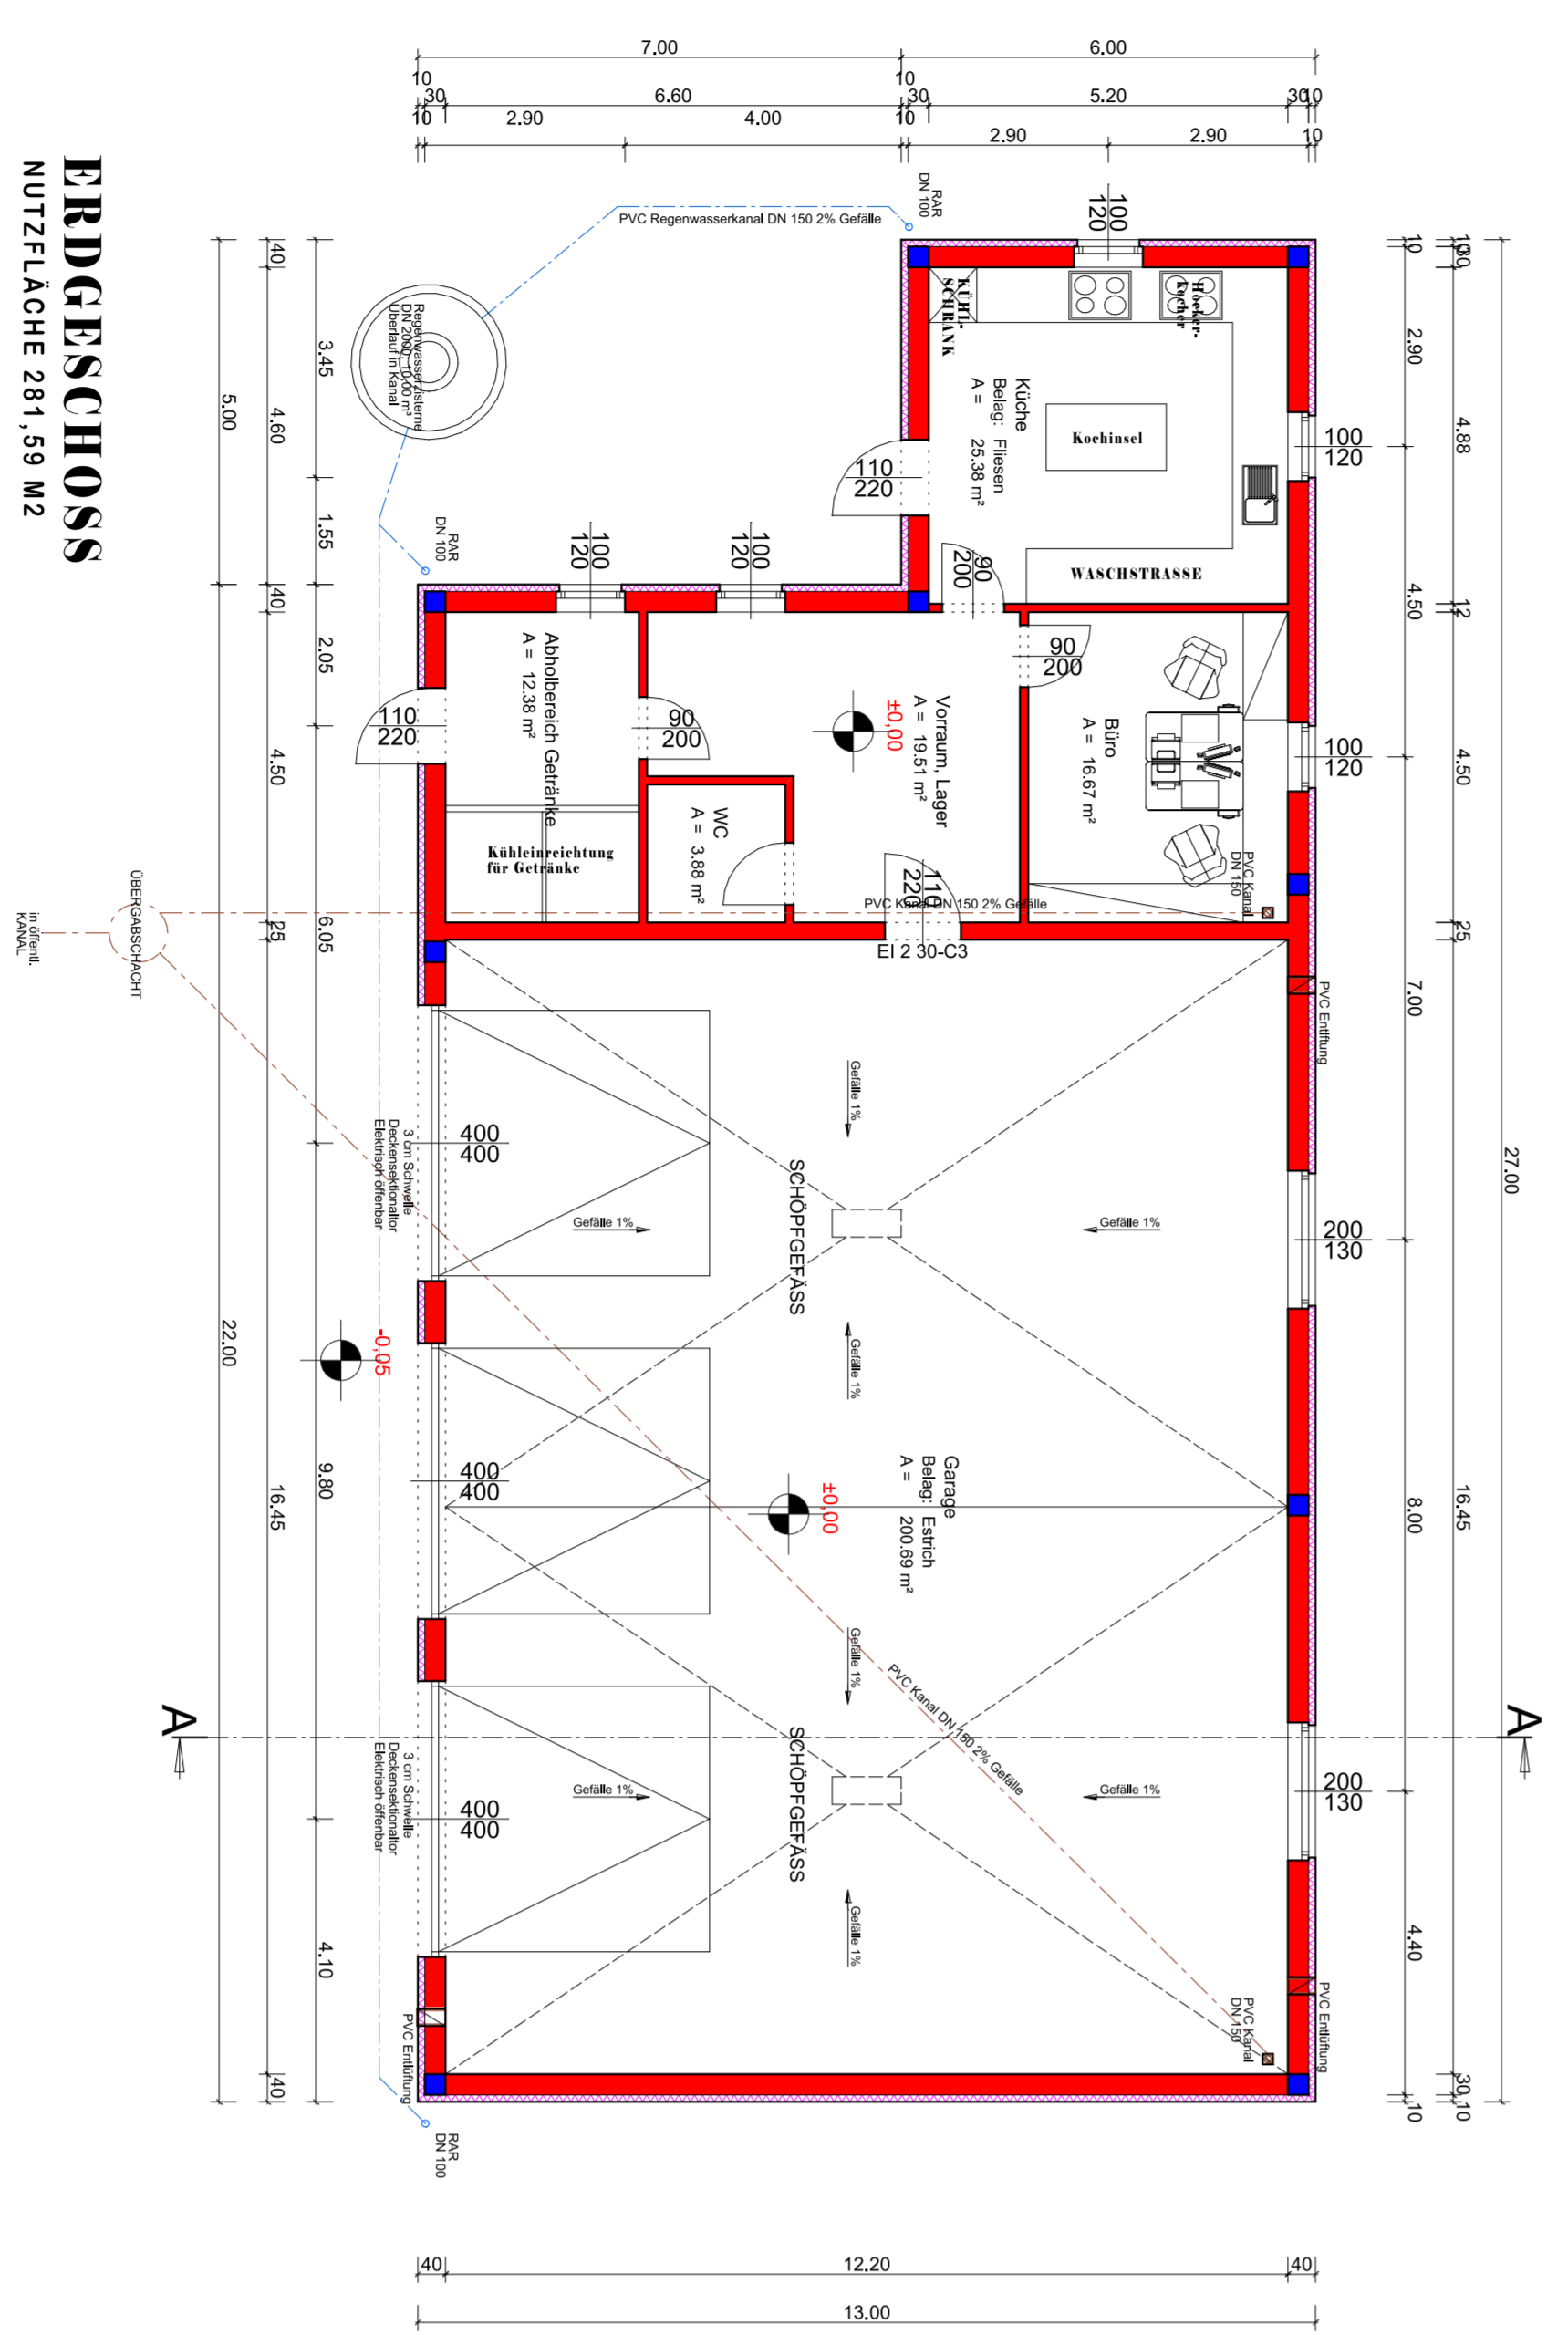

ERDGESCHOSS
NUTZFLÄCHE 281,59 M²

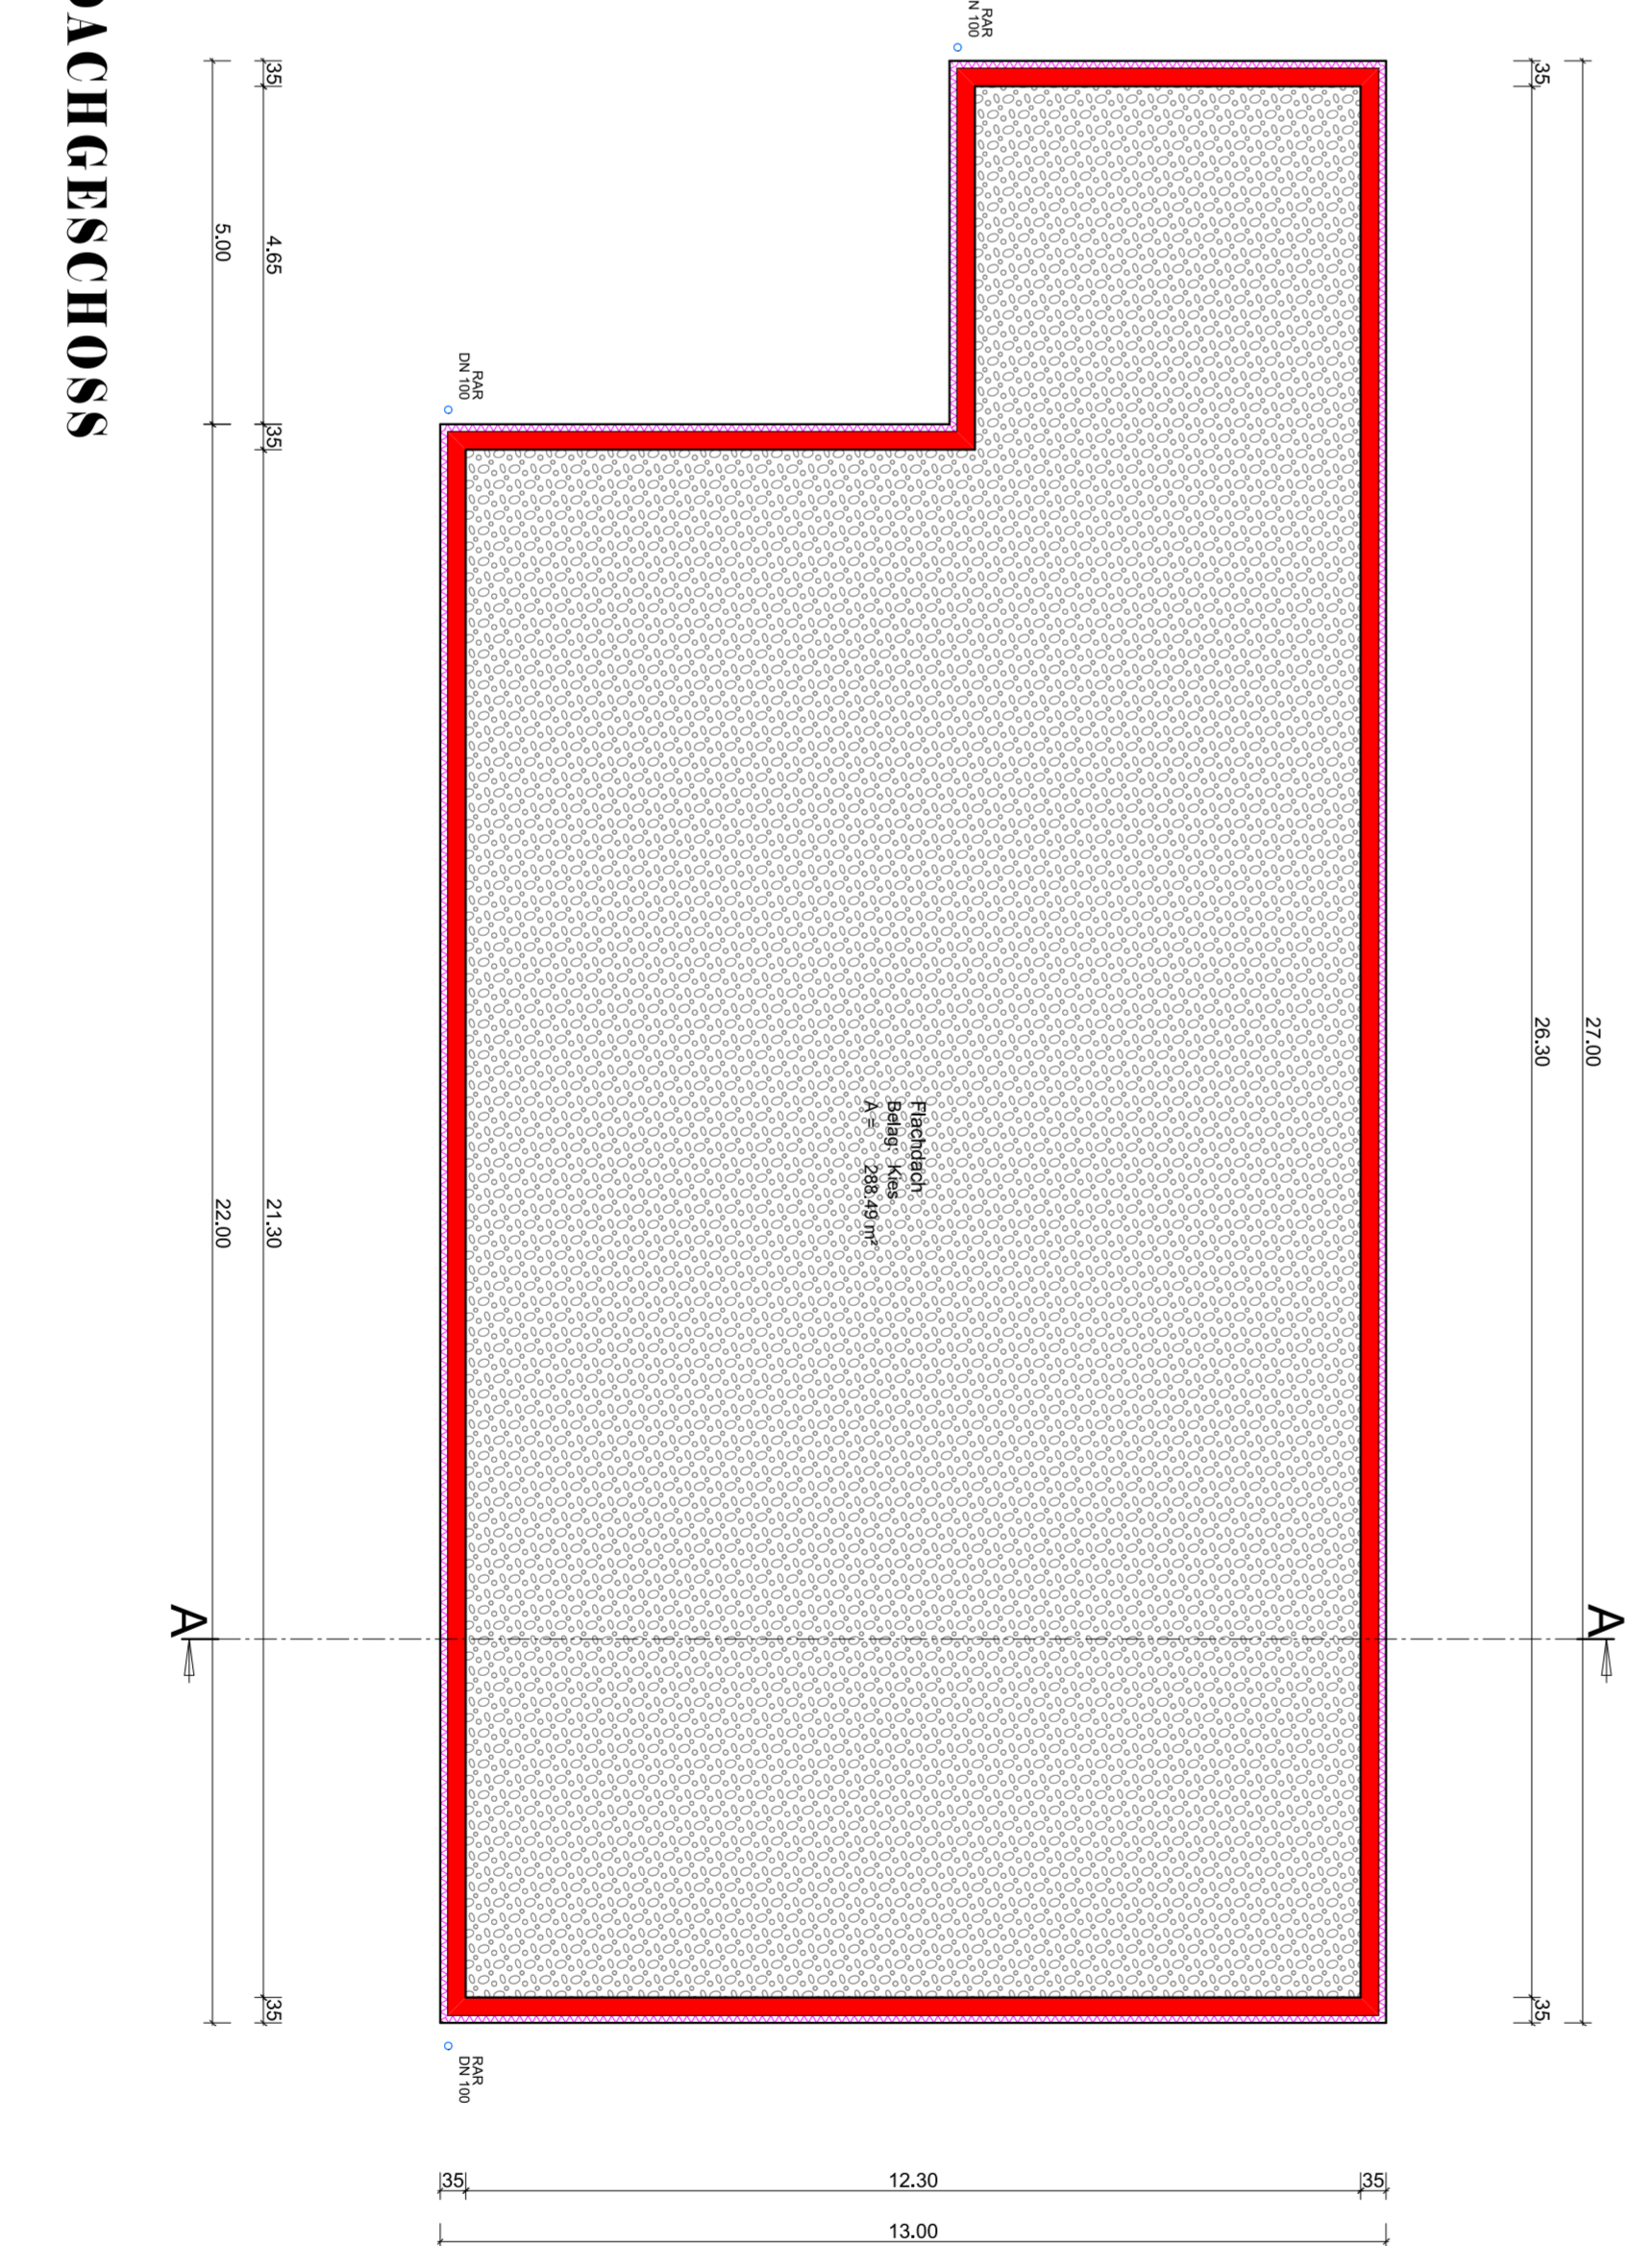

DACHGESCHOSS



