



ANDERUNGEN :	INDEX
05.11.2019 Eingang zum DG, abgehängte Decke in den Bädern	A
15.11.2019 Anpassung Balkone Schnittführung	B
25.11.2019 Geländer Treppenhaus	C
24.04.2020 Bestand: WE-Trennwand zw. Bädern Kastlappfenster im Bestand	D
05.05.2020 Türhöhe Bad (Haus 18/20/22)	E
13.07.2020 WE 13: Bodenöffnung/ Treppe optional WE 18: Gasherd, keine Wanne, Tür zur Küche	F
17.08.2020 Ventilationsrohr über Dach	G
13.05.2022 Bauherrenwechsel	H
26.09.2022 +1 Stg. zum DG	i
07.12.2022 Eingang zur DG-Wohnung Abgasschornstein	j
14.12.2022 Duschen 90x90	k
12.01.2023 Treppenhauswand F30	L
17.01.2023 WE 14+18: Schornsteine erhalten	m
06.04.2023 Wärmedämmung im Bereich BRH entfällt	n
02.05.2023 Terrassengröße im EG, Steigungsverhältnis optionale Treppe im WE 13, Ausführung Balkon, OK Balkon, Bad n. RBGP	o
25.05.2023 Anschluß Bad DG	p
12.06.2023 Innentürhaken, H=2,01m	q

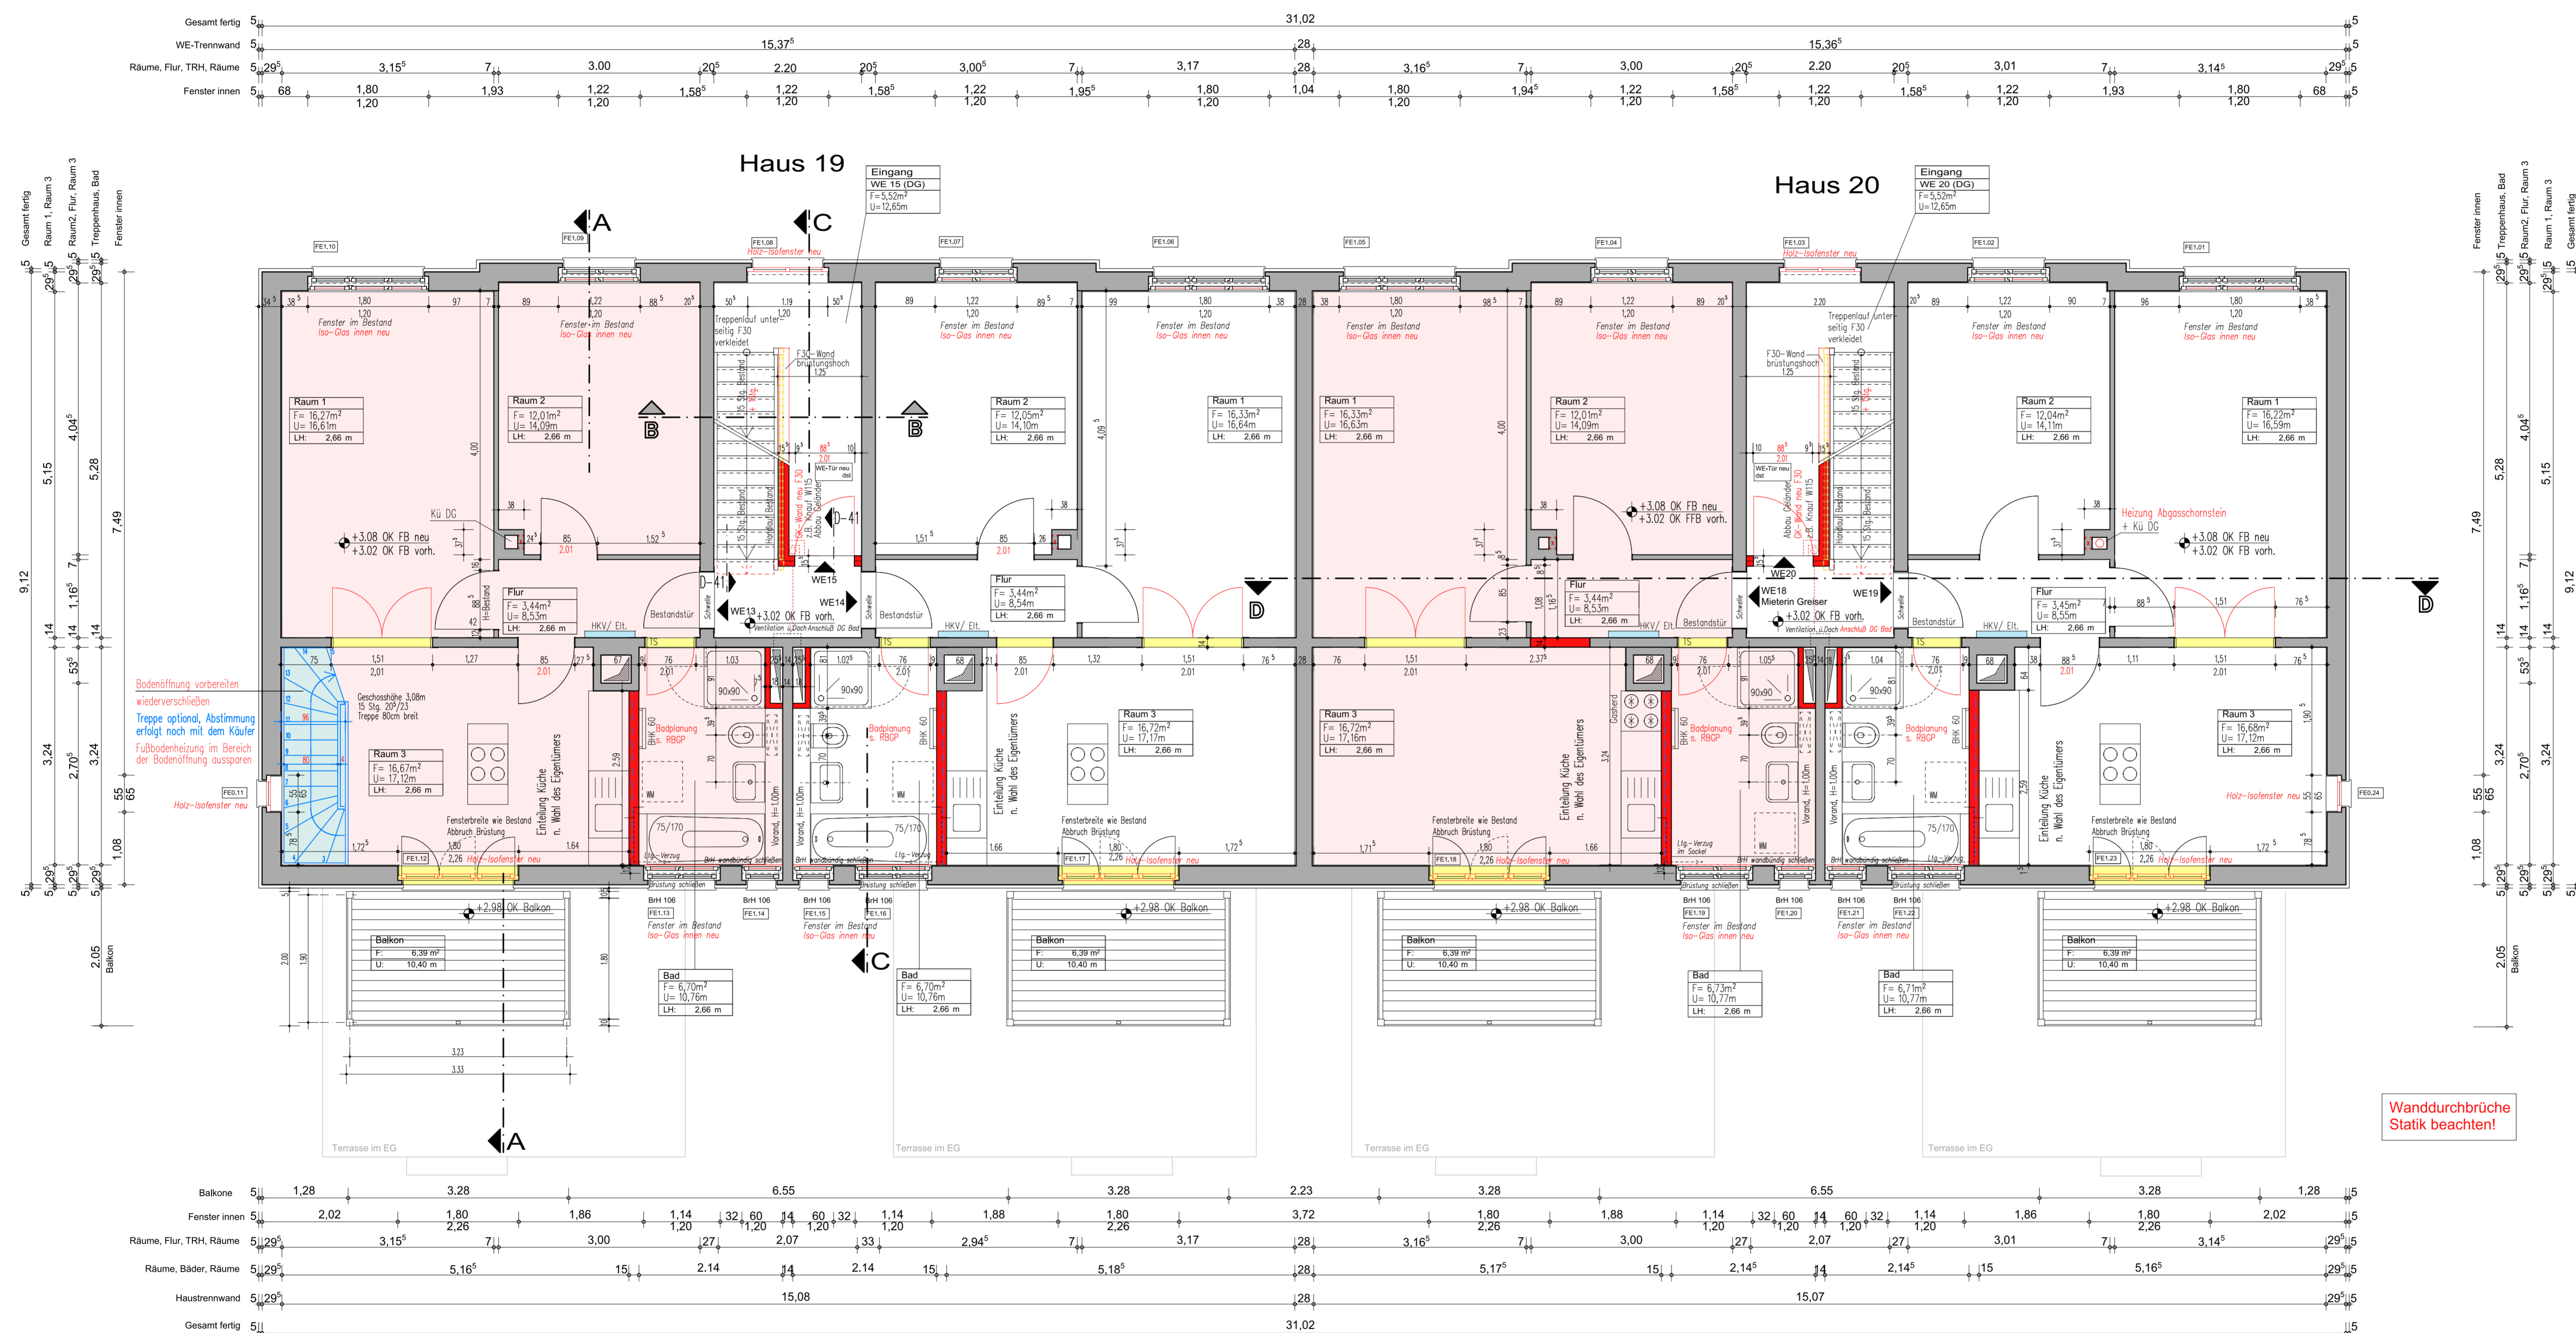

### AUSFÜHRUNGSPLANUNG

ALLE MASSE SIND AM BAU ZU PRÜFEN!  
 GILT NUR IN VERBINDUNG MIT DEN AUSFÜHRUNGSPLÄNEN STATIK UND HAUSTECHNIK!

- LEGENDE:
- 2. RW 2. RETTUNGSWEG
  - RWA RAUCH-ABWEHRABZUG
  - DA DACHAUSSTIEG
  - NA NOTAUSSTIEG
  - LK LICHTKUPPEL
  - DF DACHFLÄCHENFENSTER
  - RK ROLLADENKASTEN
  - OL OBERLICHT
  - GA GLASAUSSCHNITT
  - L33 FEUERISOLIERENDE TÜR
  - IS90 FEUERBESTÄNDIGE TÜR
  - DS DIENST-SSELBSTSCHLIEßEND
  - RS RAUCHDICHT-SSELBSTSCHLIEßEND
  - TS TRENNISOLIERENDE BODENBELAG
  - UZ/ÜZ UNTERZUG/ÜBERZUG
  - VW VERWAND (D/A LUKKFF)
  - Ⓢ BARRIEREFREI
  - OKFF OK BESTAND/ROH
  - LH LICHTE HOHE
  - RH RAUMHOCH
  - BRH BRÜSTUNGSHÖHE
  - VON OKFF
  - RR REGEN-ALLKORPER
  - EVT EILT
  - TR TROCKNER
  - KS KÜHLSCHRANK
  - GS GESCHIRRSCHÜLER
  - ELEX ELEKTROVERTEILER
  - ZUL ZULUFVERTEILUNG
  - HKV HEIZKREISVERTEILER
  - BHK BADEHEIZKÖRPER
  - FE FEUERISOLIERENDE TÜR
  - UL OBERLÄUF
- KÜCHEN: --- Bohle H=20cm, Höhe Achse 2.10m Ü.KFFT  
 STÄNDERWERKVERSTÄRKUNG IM BEREICH DER OBERSCHRANK!  
 BÄDER: GKA-WÄNDE INNENSEITIG MIT FEUCHTRAUMPLATTEN

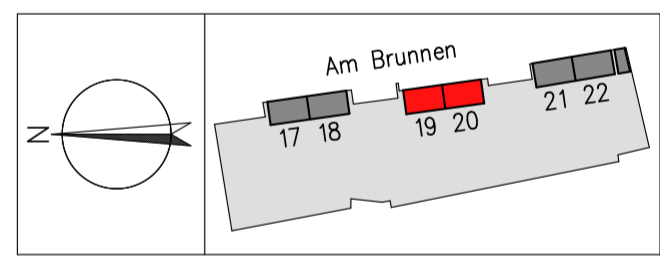

### AM BRUNNEN 19-20

PROJEKT :  
 MODERNISIERUNG UND DG-AUSBAU  
 AM BRUNNEN 19-20  
 13509 BERLIN

BAUHERR :  
 KEWOG Projektmanagement GmbH

FALKENBERGSTR. 10  
 95643 TIRSCHENREUTH

ARCHITEKT (Bearbeitung Ausführungsplanung):  
 HARTWIG KIRCHHOFF  
 DIPL.-ING. ARCHITEKT  
 LAUSITZER STRASSE 31  
 10999 BERLIN  
 TEL 030/616 575 970

PLANBEZEICHNUNG :  
 GRUNDRISS Haus 19-20  
 OBERGESCHOSS

MASSTAB: 1:50  
 GEZEICHNET: 24.10.2019  
 GEÄNDERT: 12.06.2023

FORMAT: 92/594  
 PLAN-NR.: AMB-AP-03-2.q

## HAUS 19 - 20 OBERGESCHOSS

Wanddurchbrüche  
 Statik beachten!