

# Auszug aus dem Liegenschaftskataster

Liegenschaftskarte 1:500

Erstellt am 17.03.2025



Flurstück: 4/75  
Flur: 8  
Gemarkung: Windeby

Gemeinde: Windeby  
Kreis: Rendsburg-Eckernförde

Landesamt für Vermessung und Geoinformation Schleswig-Holstein



Erteilende Stelle: LVermGeo SH  
Mercatorstraße 1  
24106 Kiel  
Telefon: 0431-383-2019  
E-Mail: Geoserver@LVermGeo.landsh.de

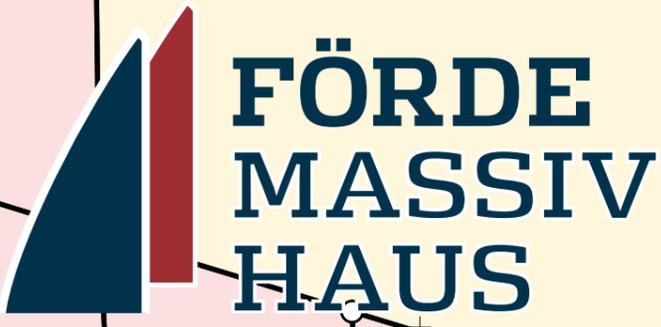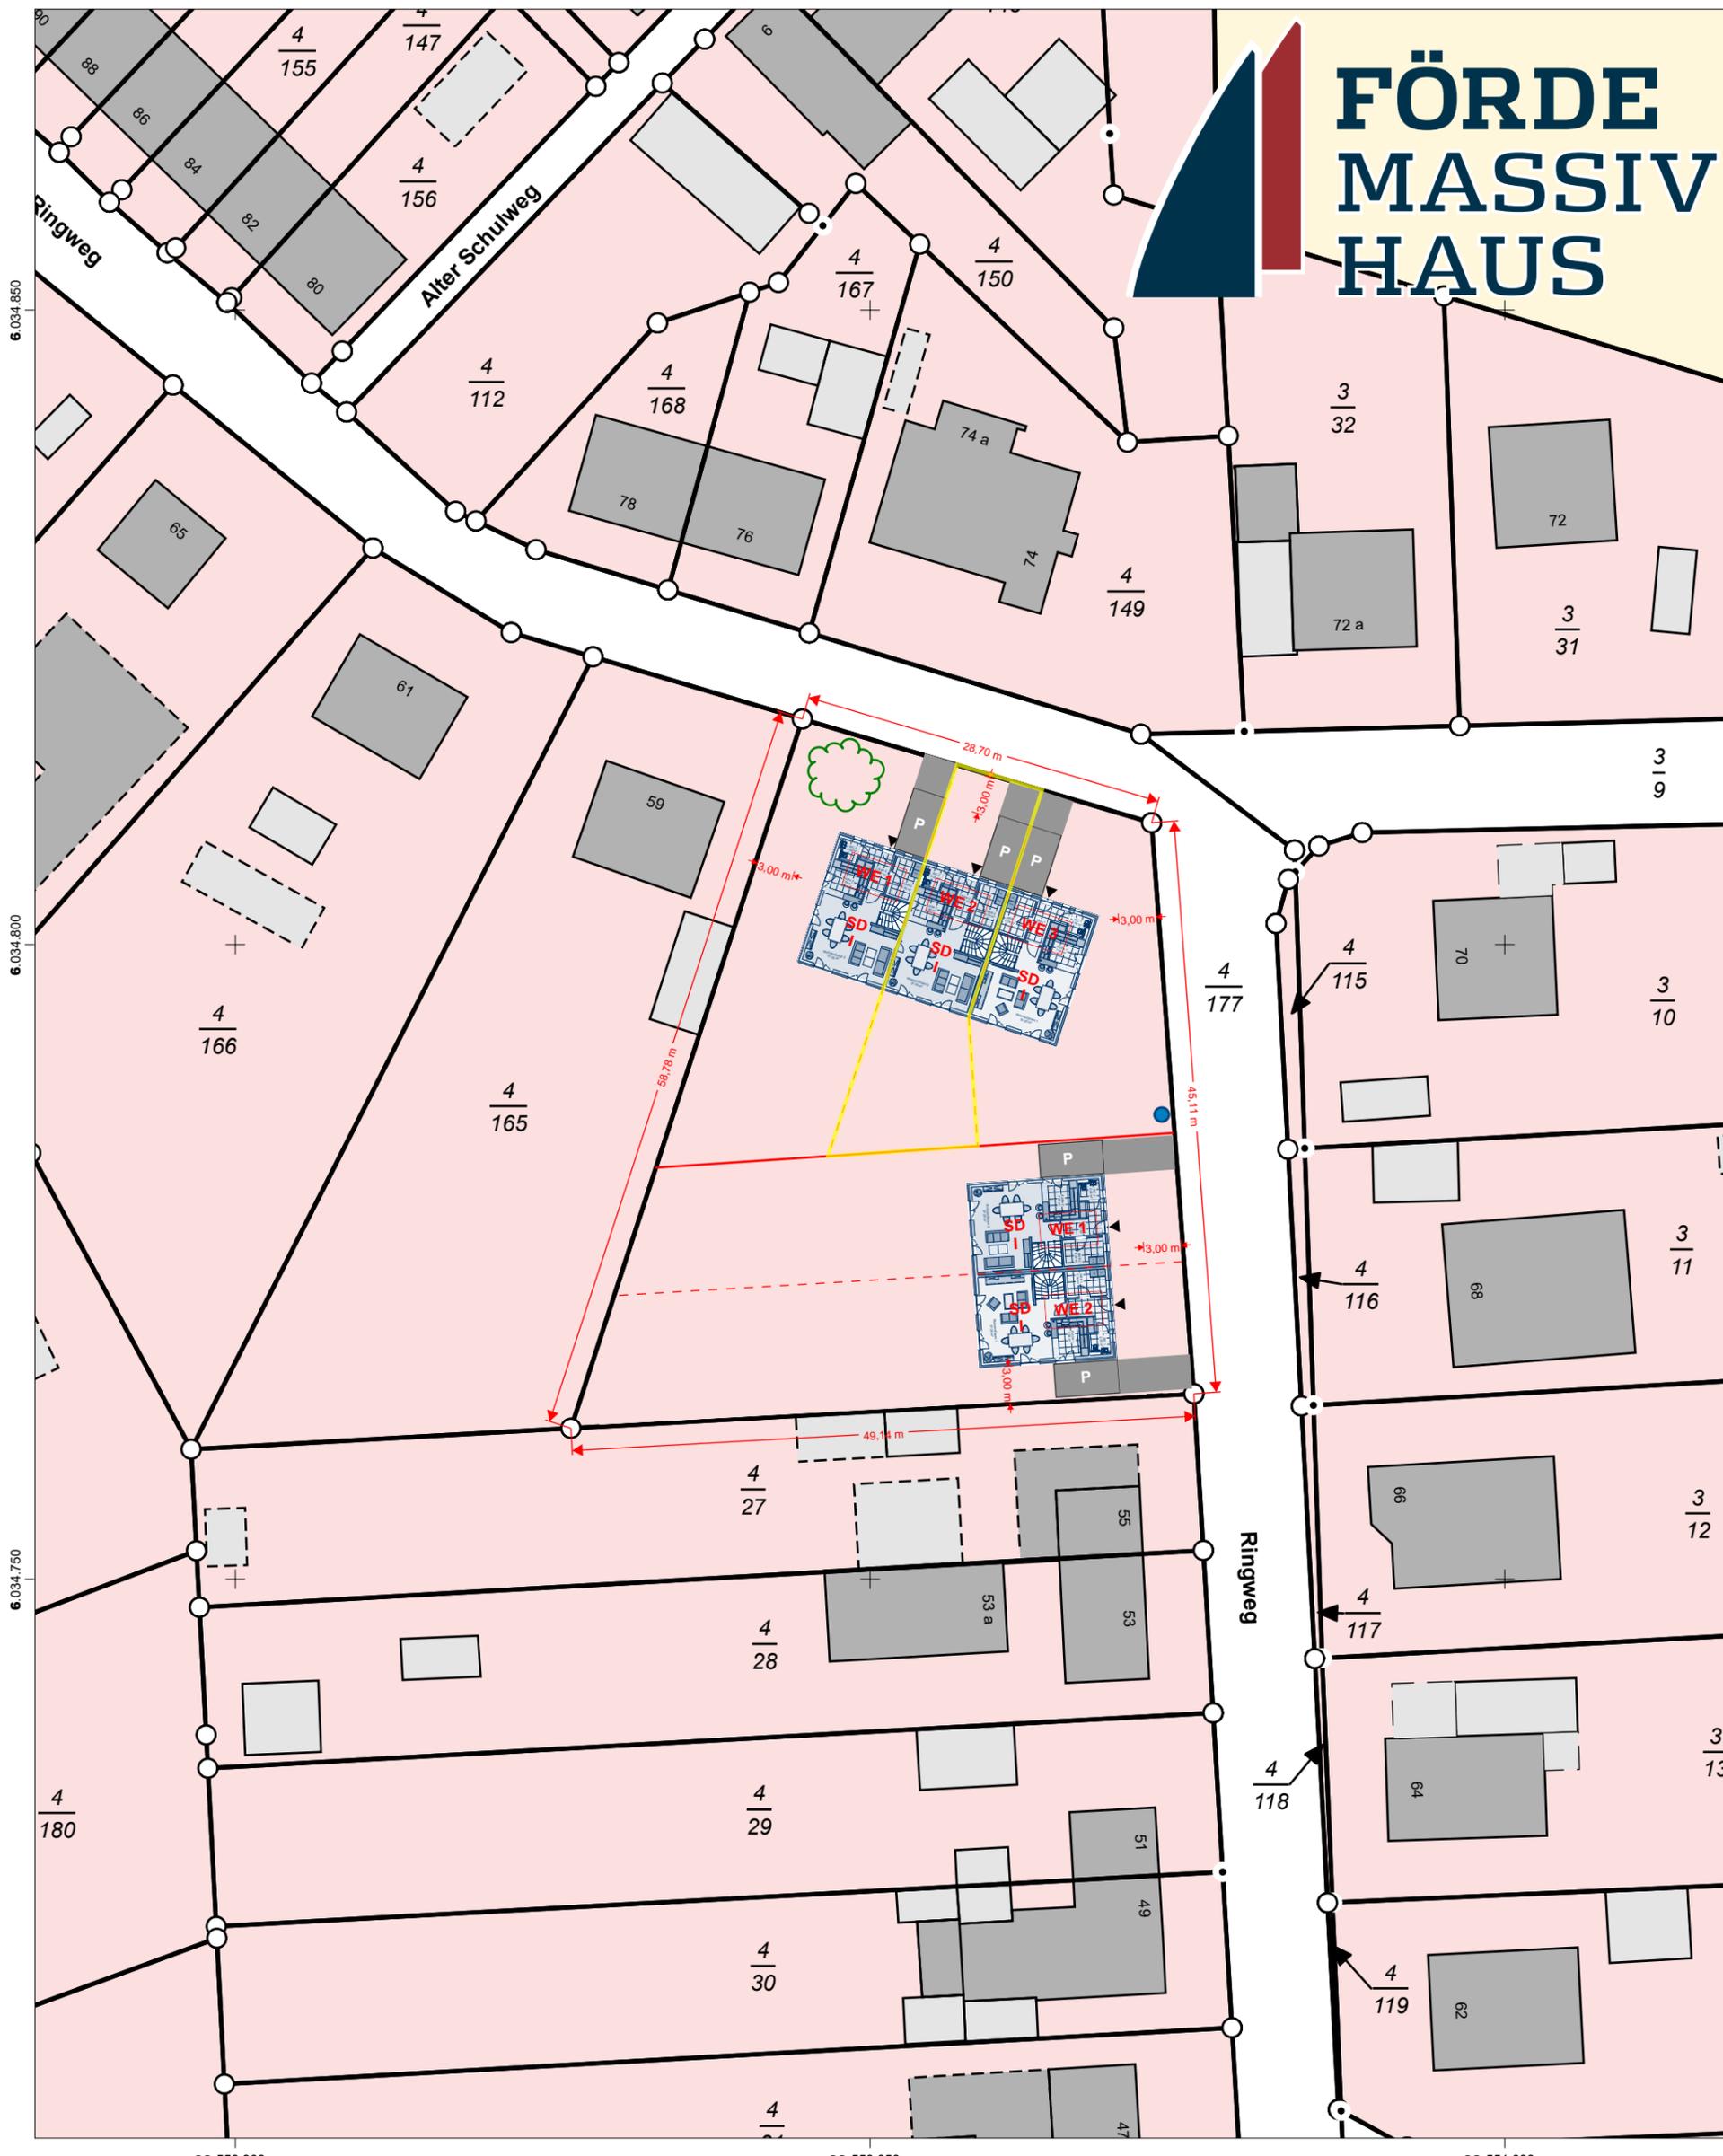

6 034 850  
6 034 800  
6 034 750

32.550.900 32.550.950 32.551.000

Maßstab: 1:500 0 5 10 15 Meter

Für den Maßstab dieses Auszugs aus dem Liegenschaftskataster ist der ausgedruckte Maßstabsbalken maßgebend. Dieser Auszug ist maschinell erstellt und wird nicht unterschrieben. Vervielfältigung, Umarbeitung, Veröffentlichung und Weitergabe an Dritte nur mit Zustimmung des Landesamtes für Vermessung und Geoinformation Schleswig-Holstein oder zum eigenen Gebrauch (§9 Vermessungs- und Katastergesetz in der jeweils geltenden Fassung).

