




Damerower Straße

21/6

21

21/4

GFW

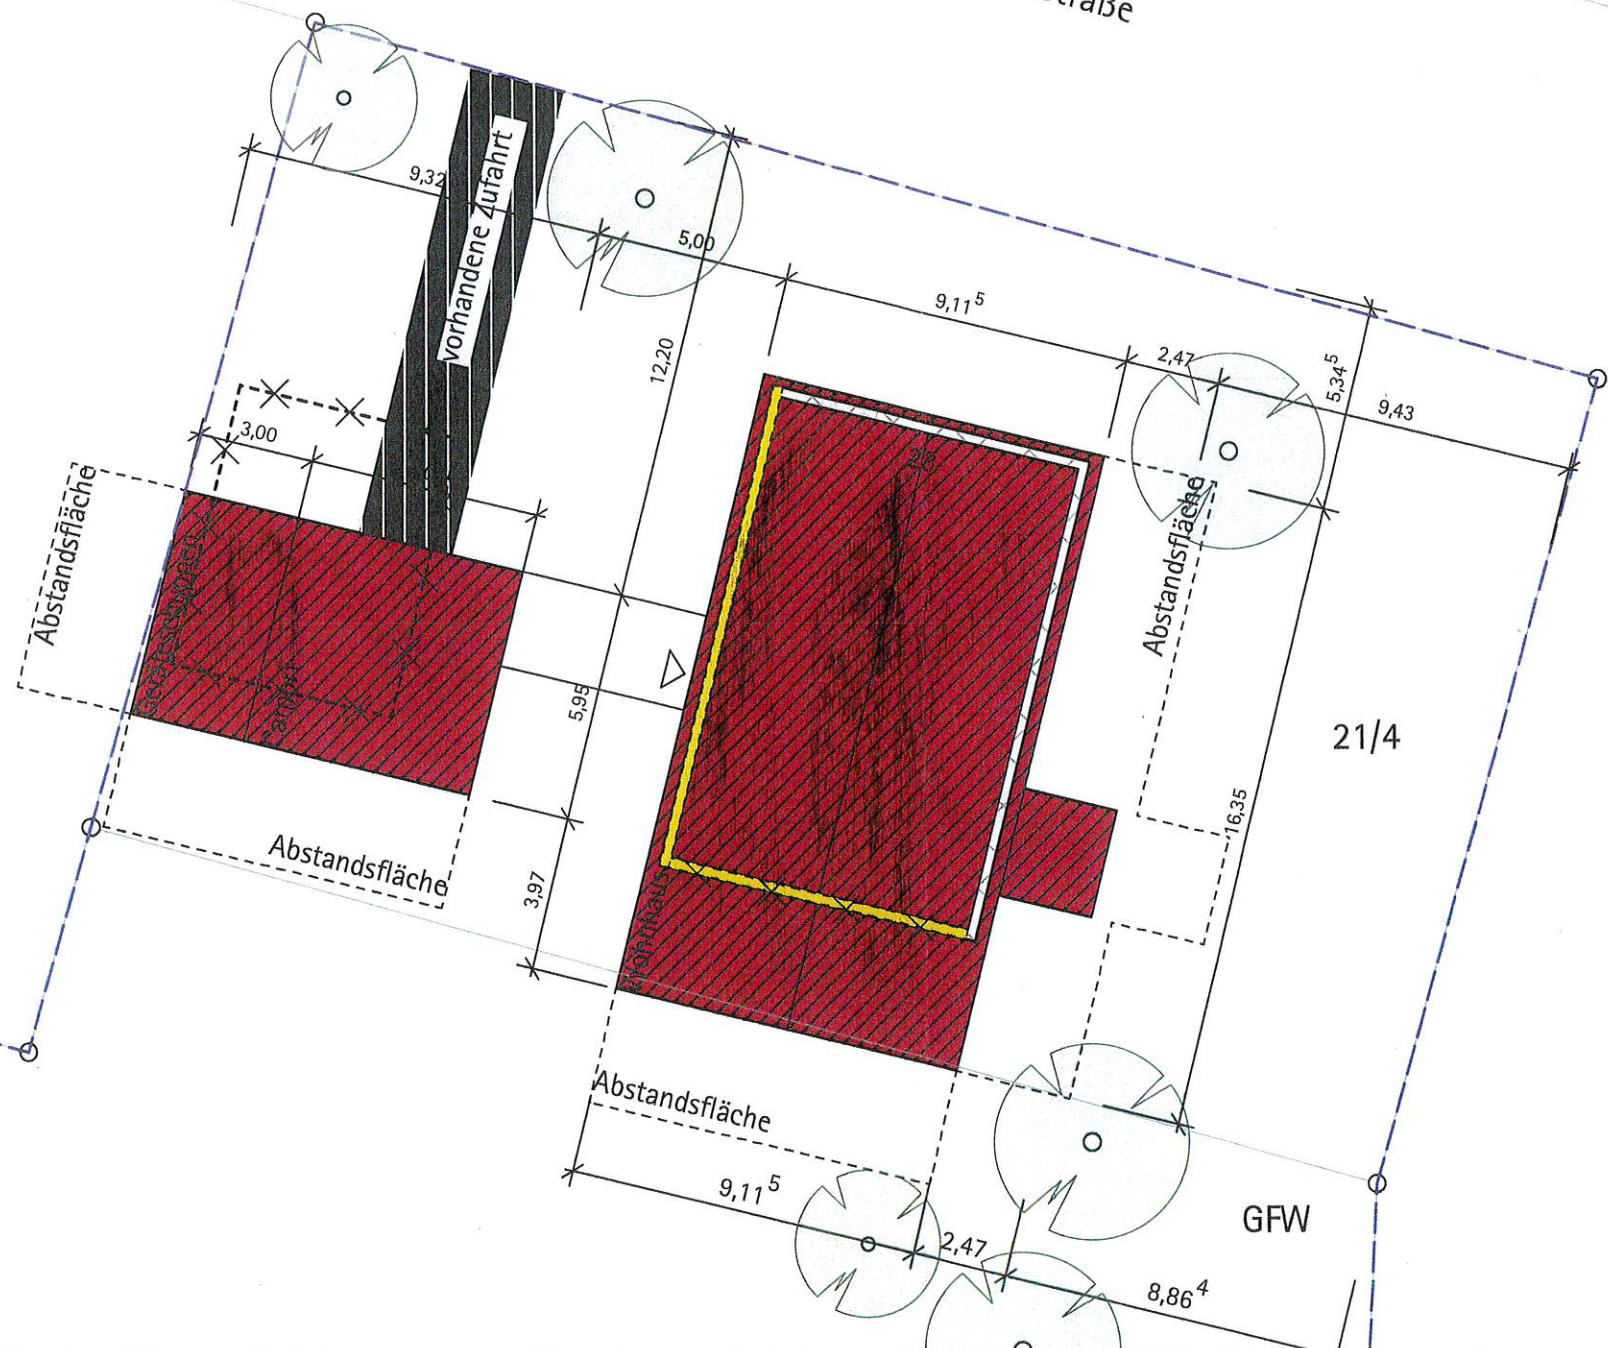




Gemarkung:
Flur:
Flurstücke:

Anschrift:

Grundstückseigentümer:

Grundstücksgröße:
21/4: 746,86 qm
21/6: 657,62 qm
gesamt: 1404,48 qm

Legende:

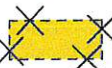	vorhandene bauliche Anlage
	neue bauliche Anlage
	Abbruch bauliche Anlage