

FRIEDHOF-
STRASSE

-0.20=OK
GEHSTEIG

+0.00=OKFF EINGANG

+4.00=OKFF 1.OG

+7.25=OKFF 2.OG

+10.15=OKFF 3.OG

WOHNEN / ARBEITEN

OK FIRST BESTAND

TREPPENHAUS

FLUR

ZIMMER I

VERKLEIDUNG
STEHFALZBLECH
...FESTSTEHENDER
SONNENSCHUTZ

STEHFALZBLECH
AUF HOLZSCHÜLUNG

STEHFALZBLECH
AUF HOLZSCHÜLUNG

OK SEITENWAND

FESTSTEHENDE
VERGLASUNG
(OBERLICHT)


VERKLEIDUNG
STEHFALZBLECH

gem.
Anf. 1.

GARTENHOF

SCHMITT R-R

Z 25

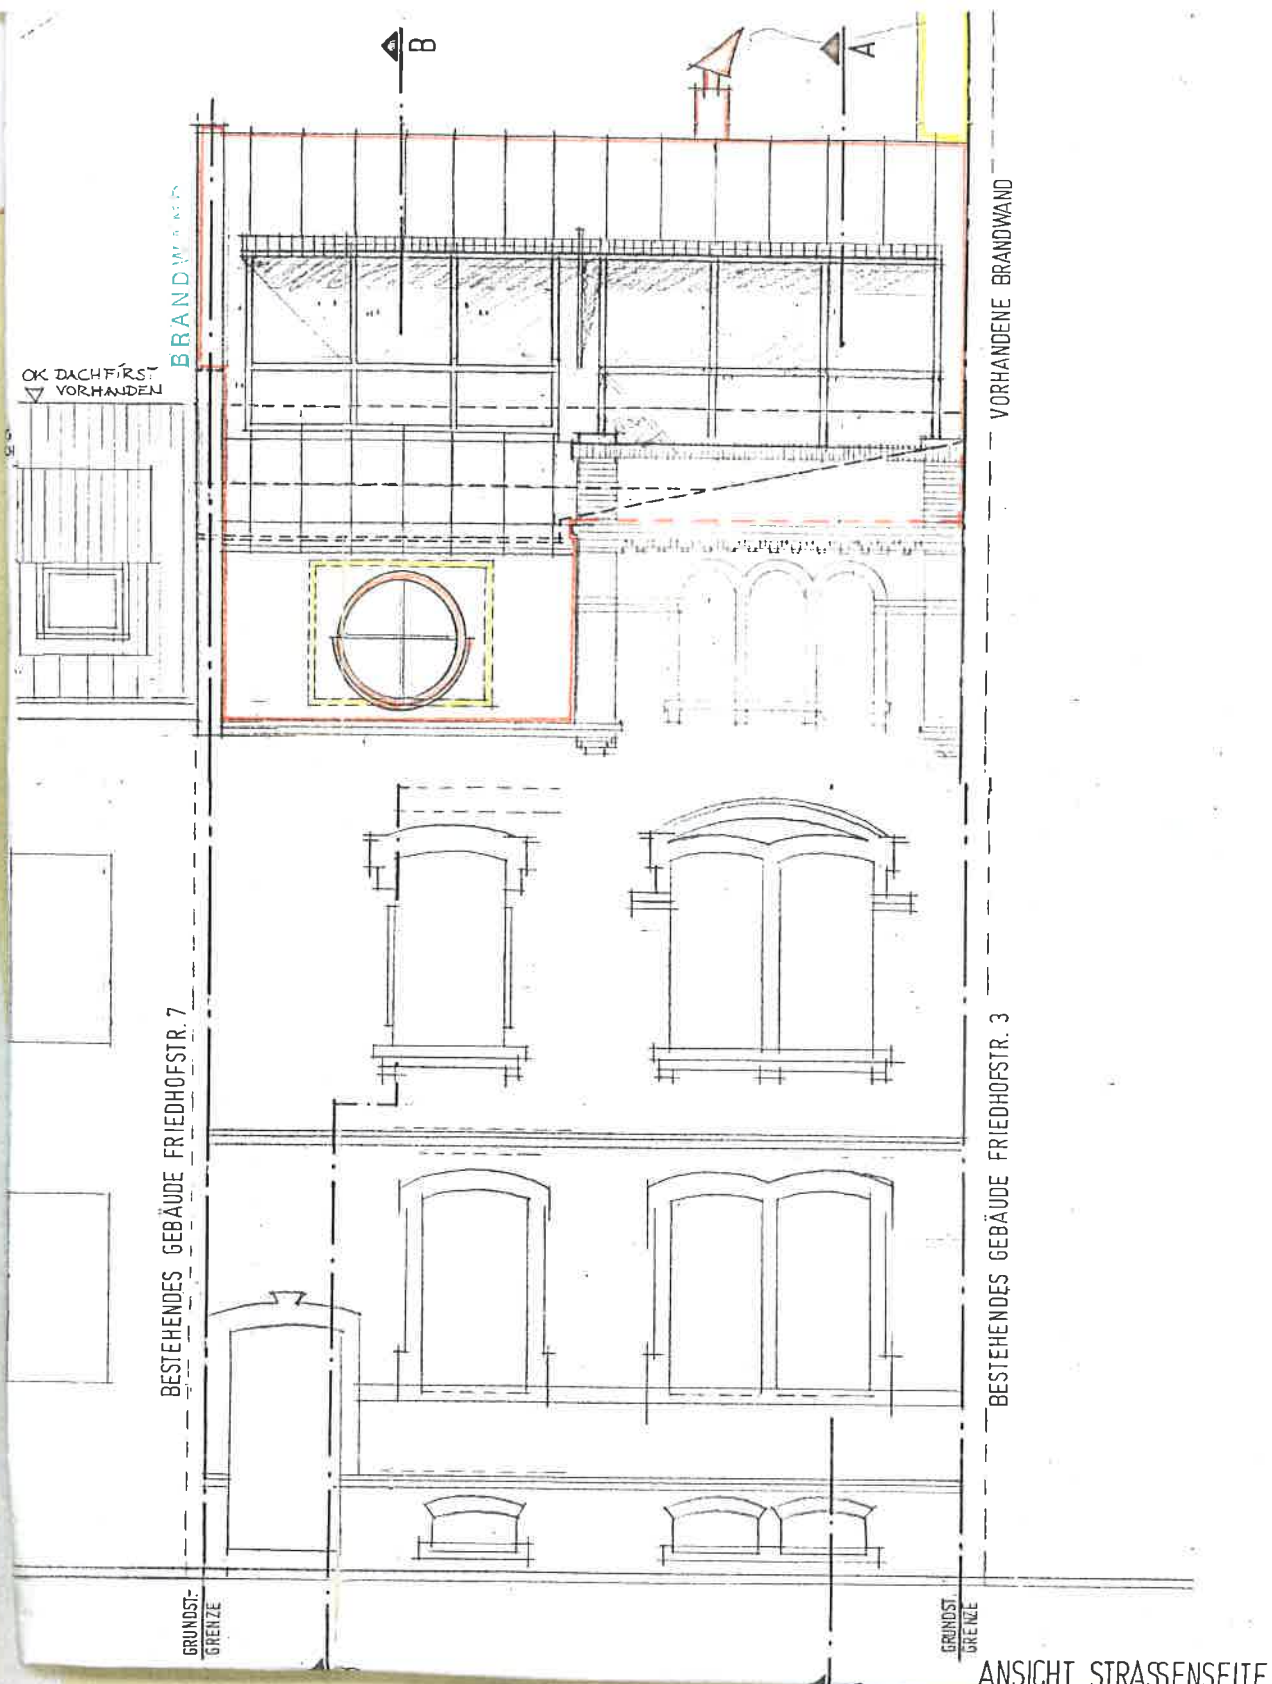

WOH


WC

FRIEDHOFSTR.

-C-

1.00

ANSICHT STRASSESENTE

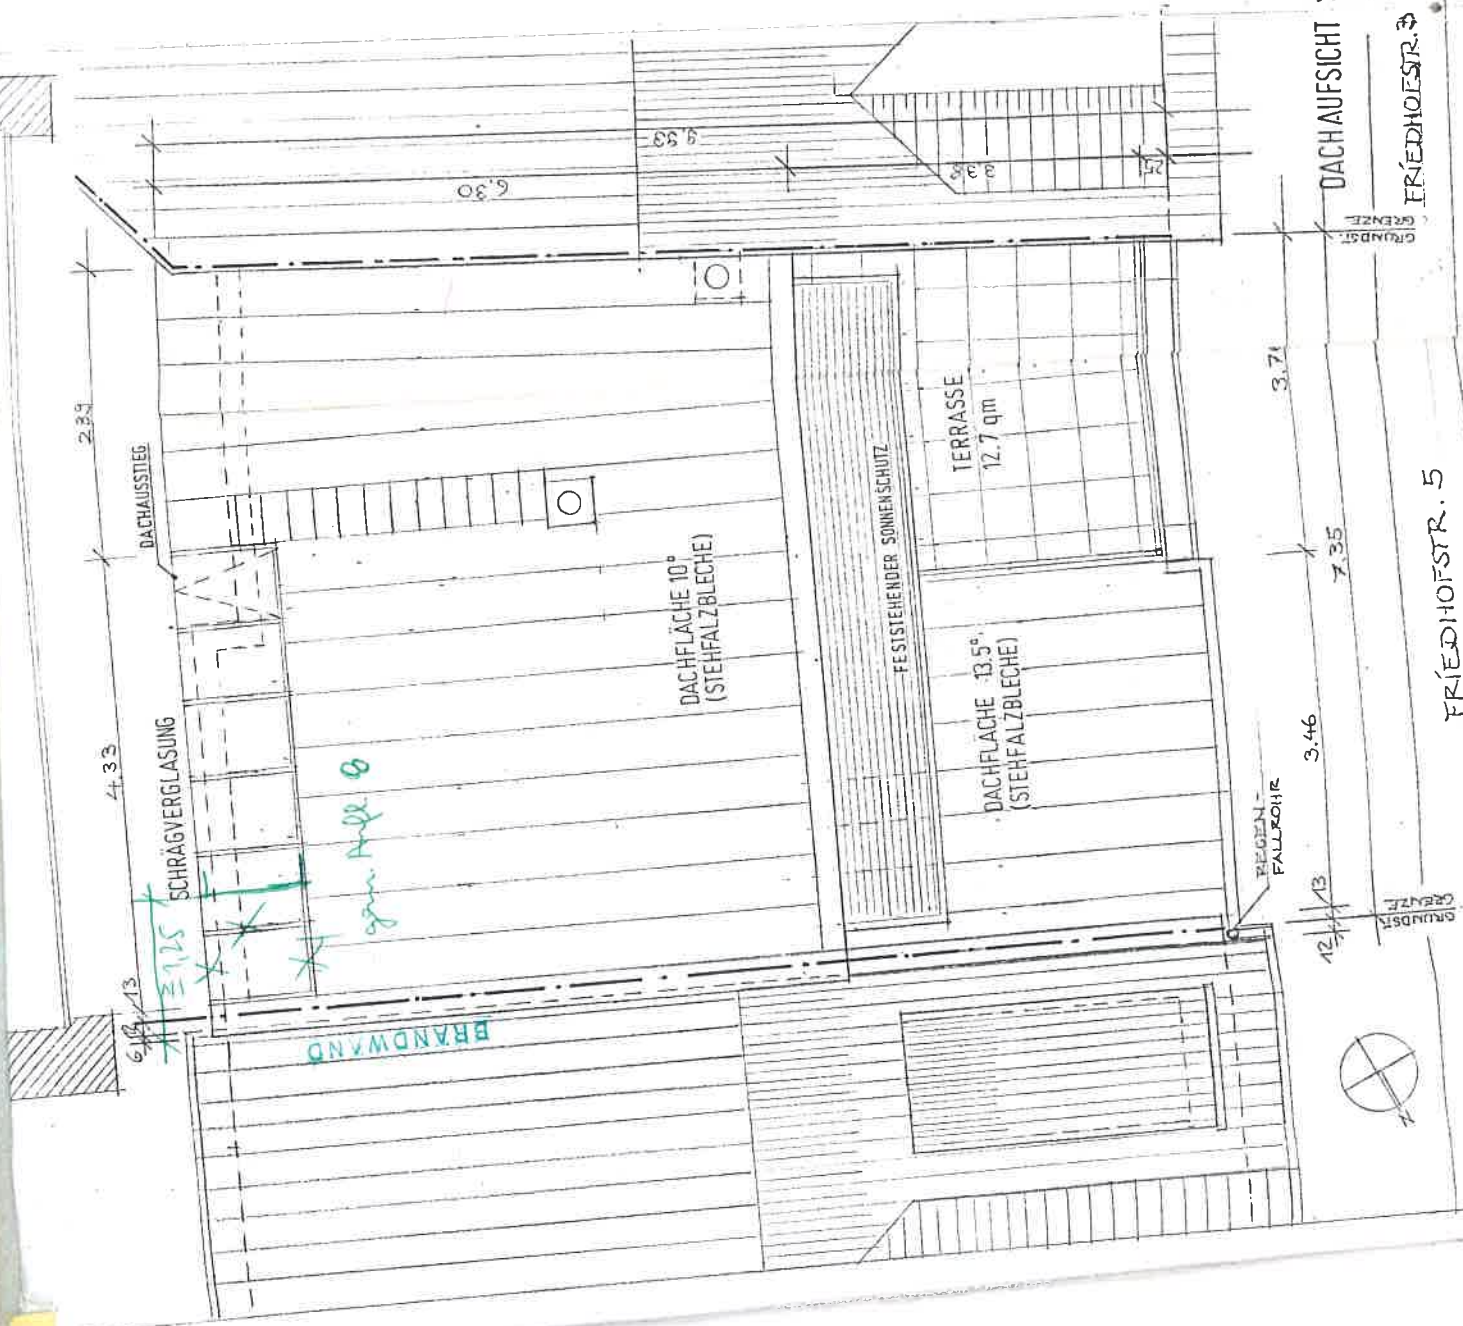

DACHAUFSEIT :
GRUNDST. GRENZE

FRIEDHOFSTR. 3

FRIEDHOFSTR. 5

FRIEDHOFSTR. 7

GRUNDST. GRENZE

REGEN-FALLROHR

TERRASSE
12.7 qm

FESTSTEHENDER SONNENSCHUTZ

DACHFLÄCHE 10°
(STEHFALZBLECHE)

DACHFLÄCHE 13.5°
(STEHFALZBLECHE)

SCHRÄGVERGLASUNG

6.18/13

4.33

2.39

6.30

4.53

3.71


7.35

3.46

12.13

BRANDWAND

apw. Auf. 8

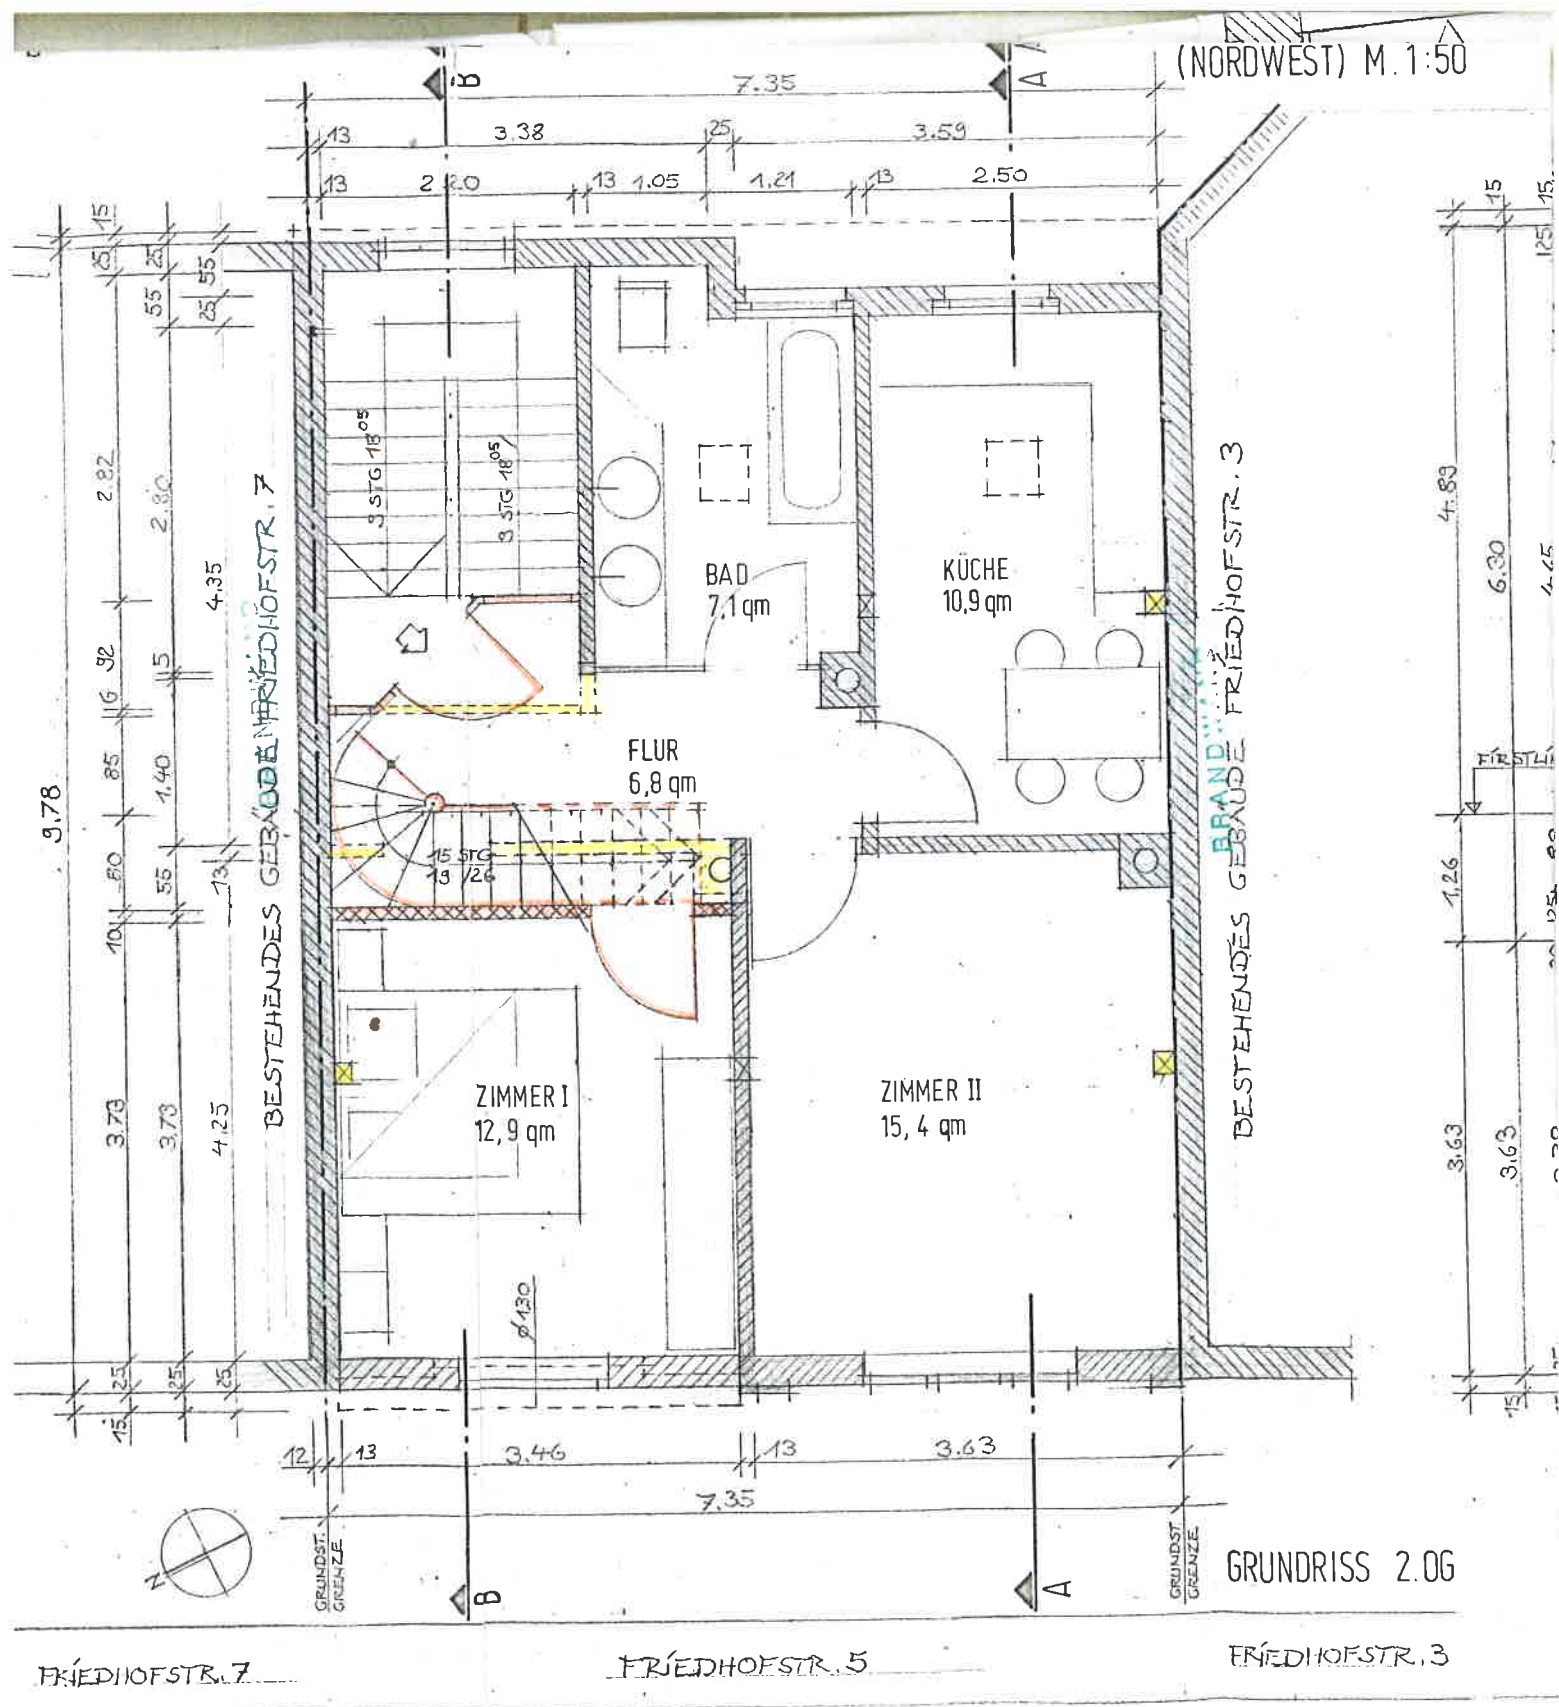

(NORTHWEST) M. 1:50

BESTEHENDES GEBÄUDE FRIEDHOFSTR. 7

BESTEHENDES GEBÄUDE FRIEDHOFSTR. 3

ZIMMER I
12,9 qm

ZIMMER II
15,4 qm

KÜCHE
10,9 qm

BAD
7,1 qm

FLUR
6,8 qm

3,78

2,82

1,40













4,89

6,30

4,45

1,26

3,63

3,63

3,63















GRUNDRISS 2.OG

FRIEDHOFSTR. 7


FRIEDHOFSTR. 5

FRIEDHOFSTR. 3

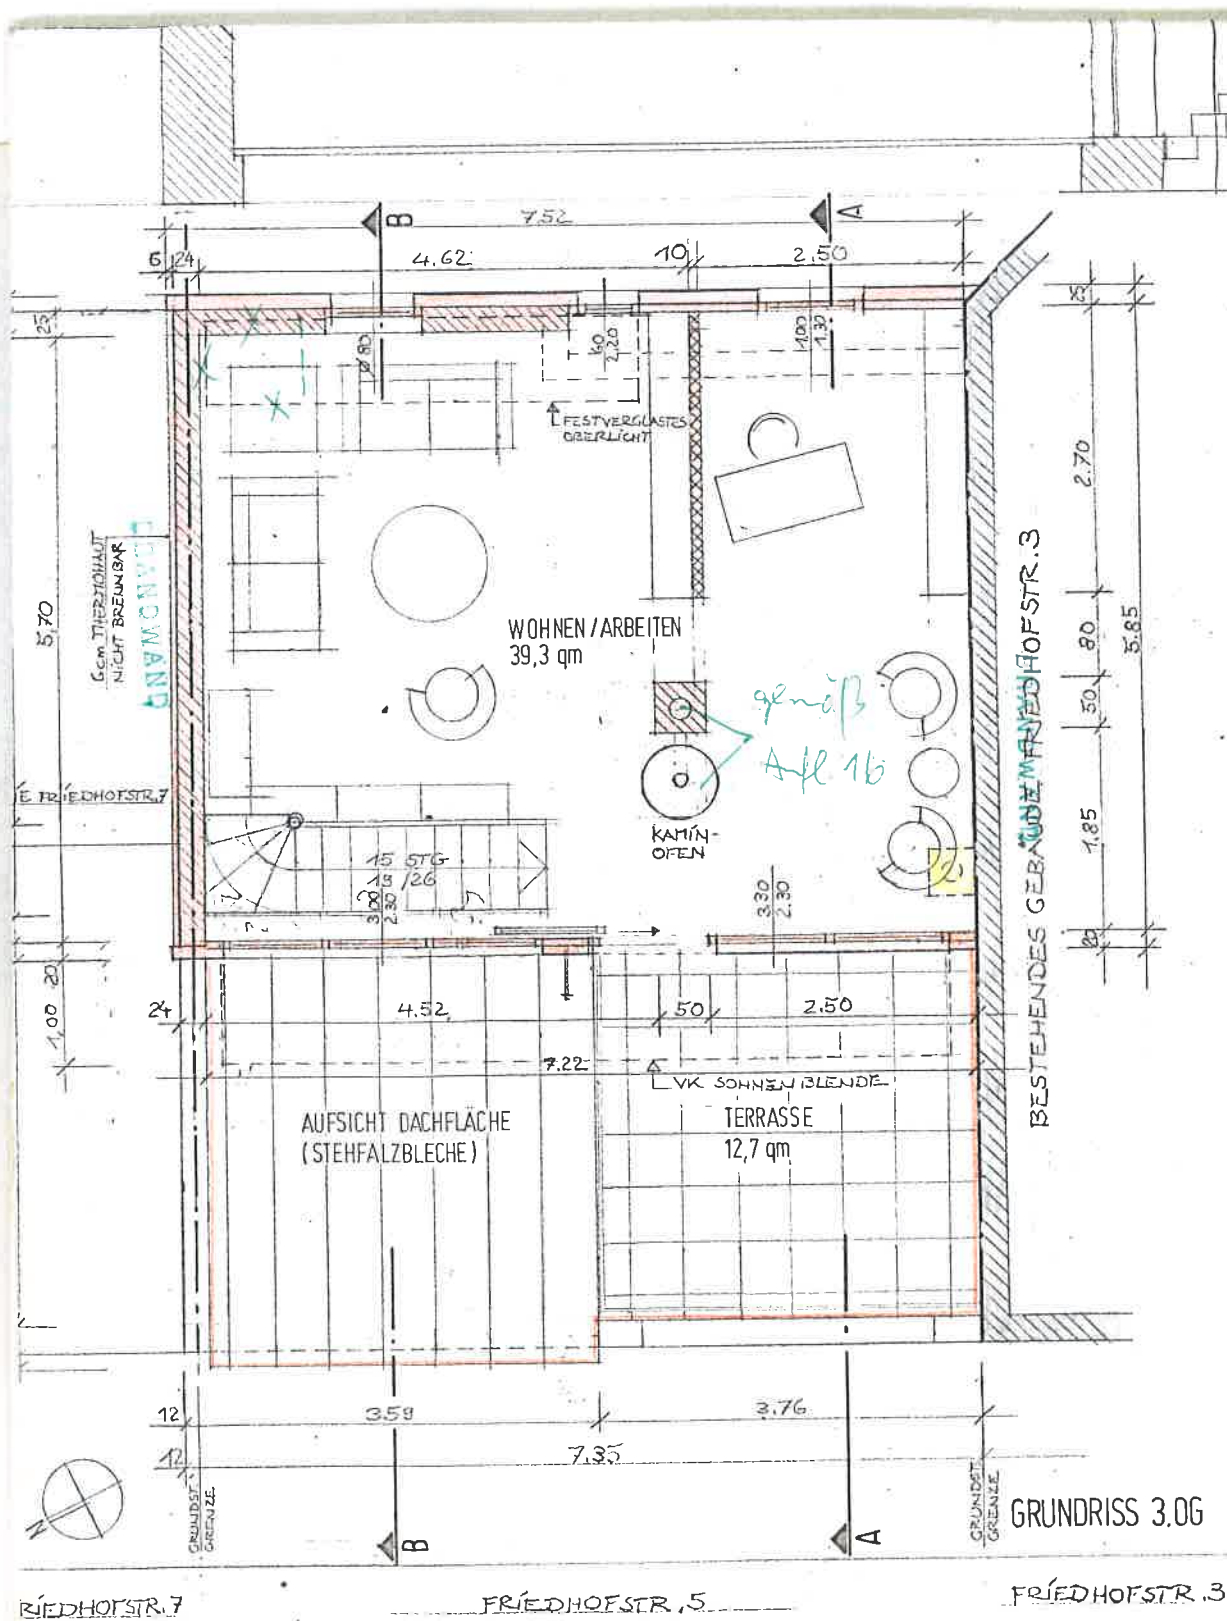

30/92

12

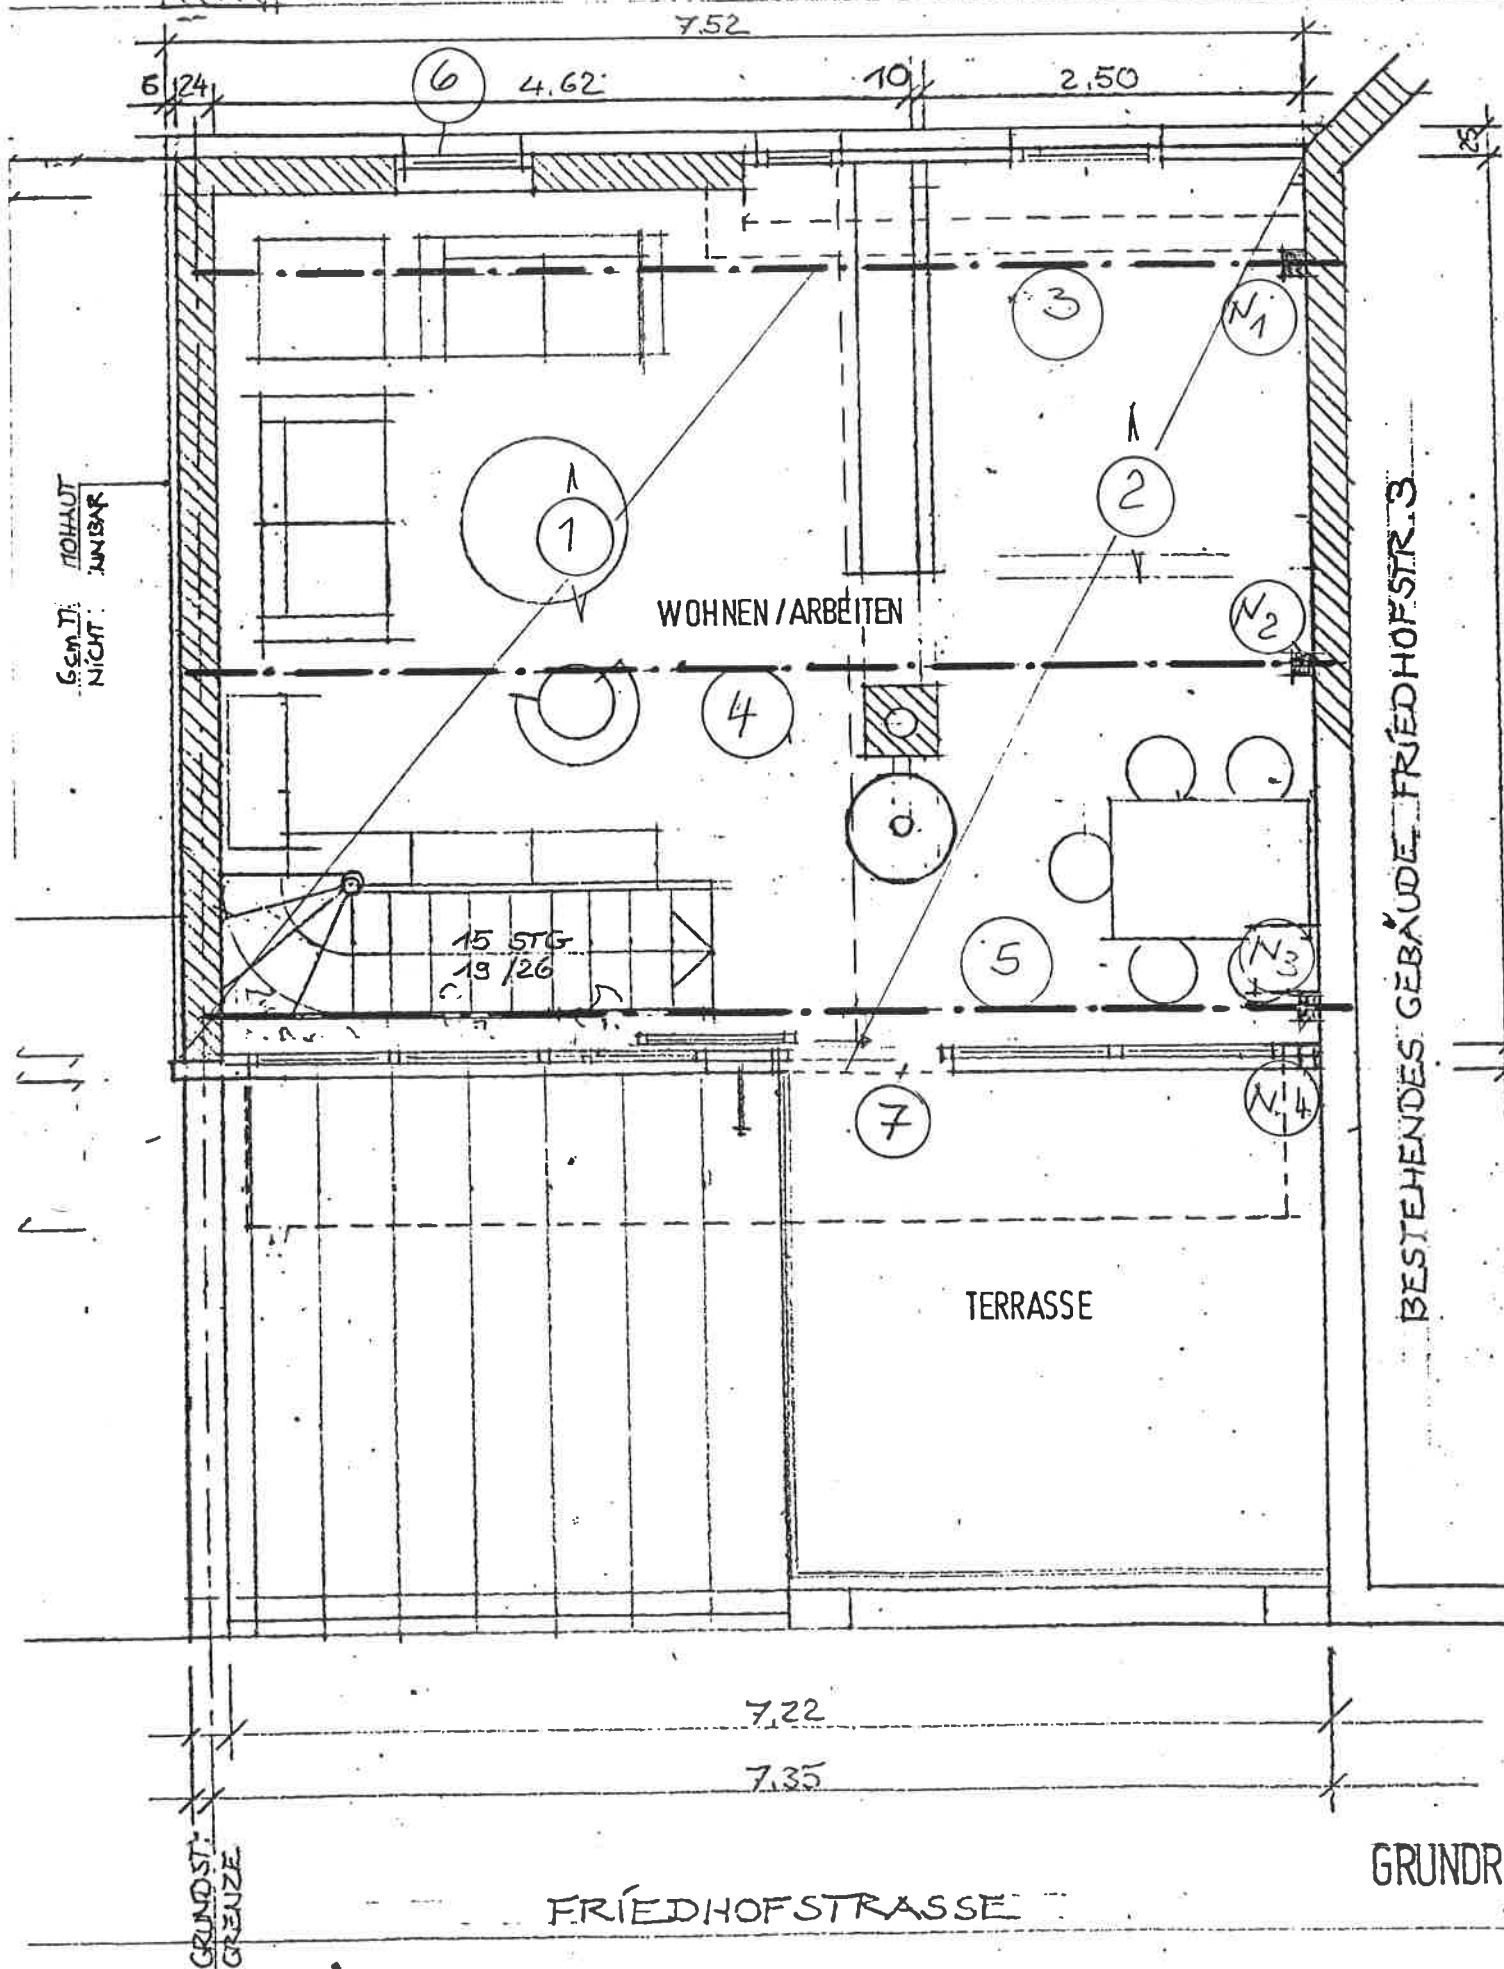


GRUNDST-
GRENZE

30/92

GRUND-
GRENZE

- 13 -

ANSICHT STRASSE
(NORTHWEST) M. 1

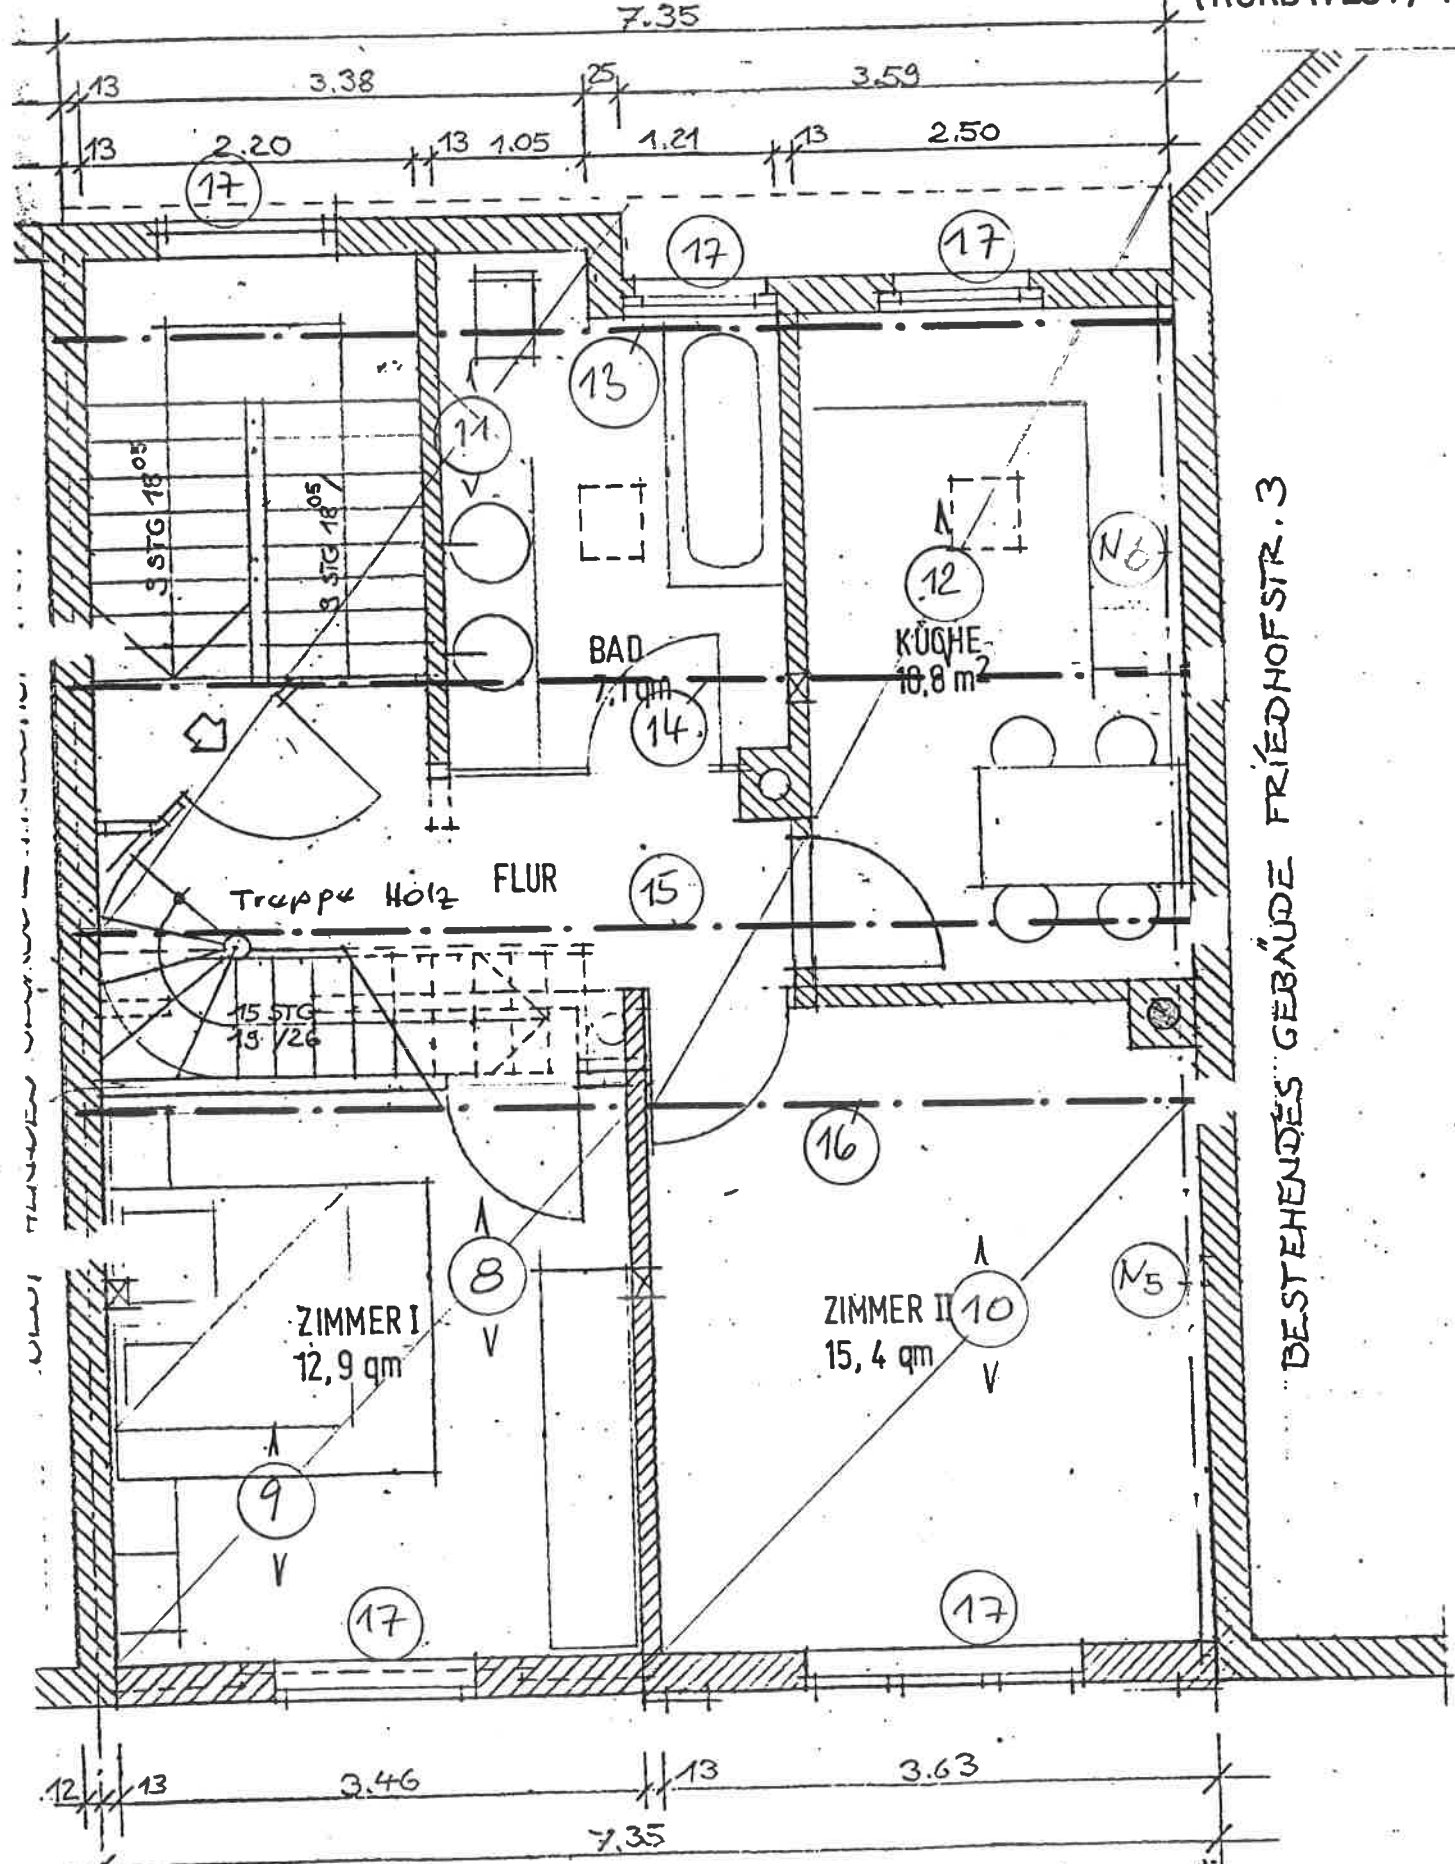

BEISTEHENDES GEBÄUDE FRIEDHOFSTR. 3

GRUNDST-
GRENZE


FRIEDHOFSTRASSE

GRUNDST-
GRENZE

GRUNDRIS 2

30/42

-14-

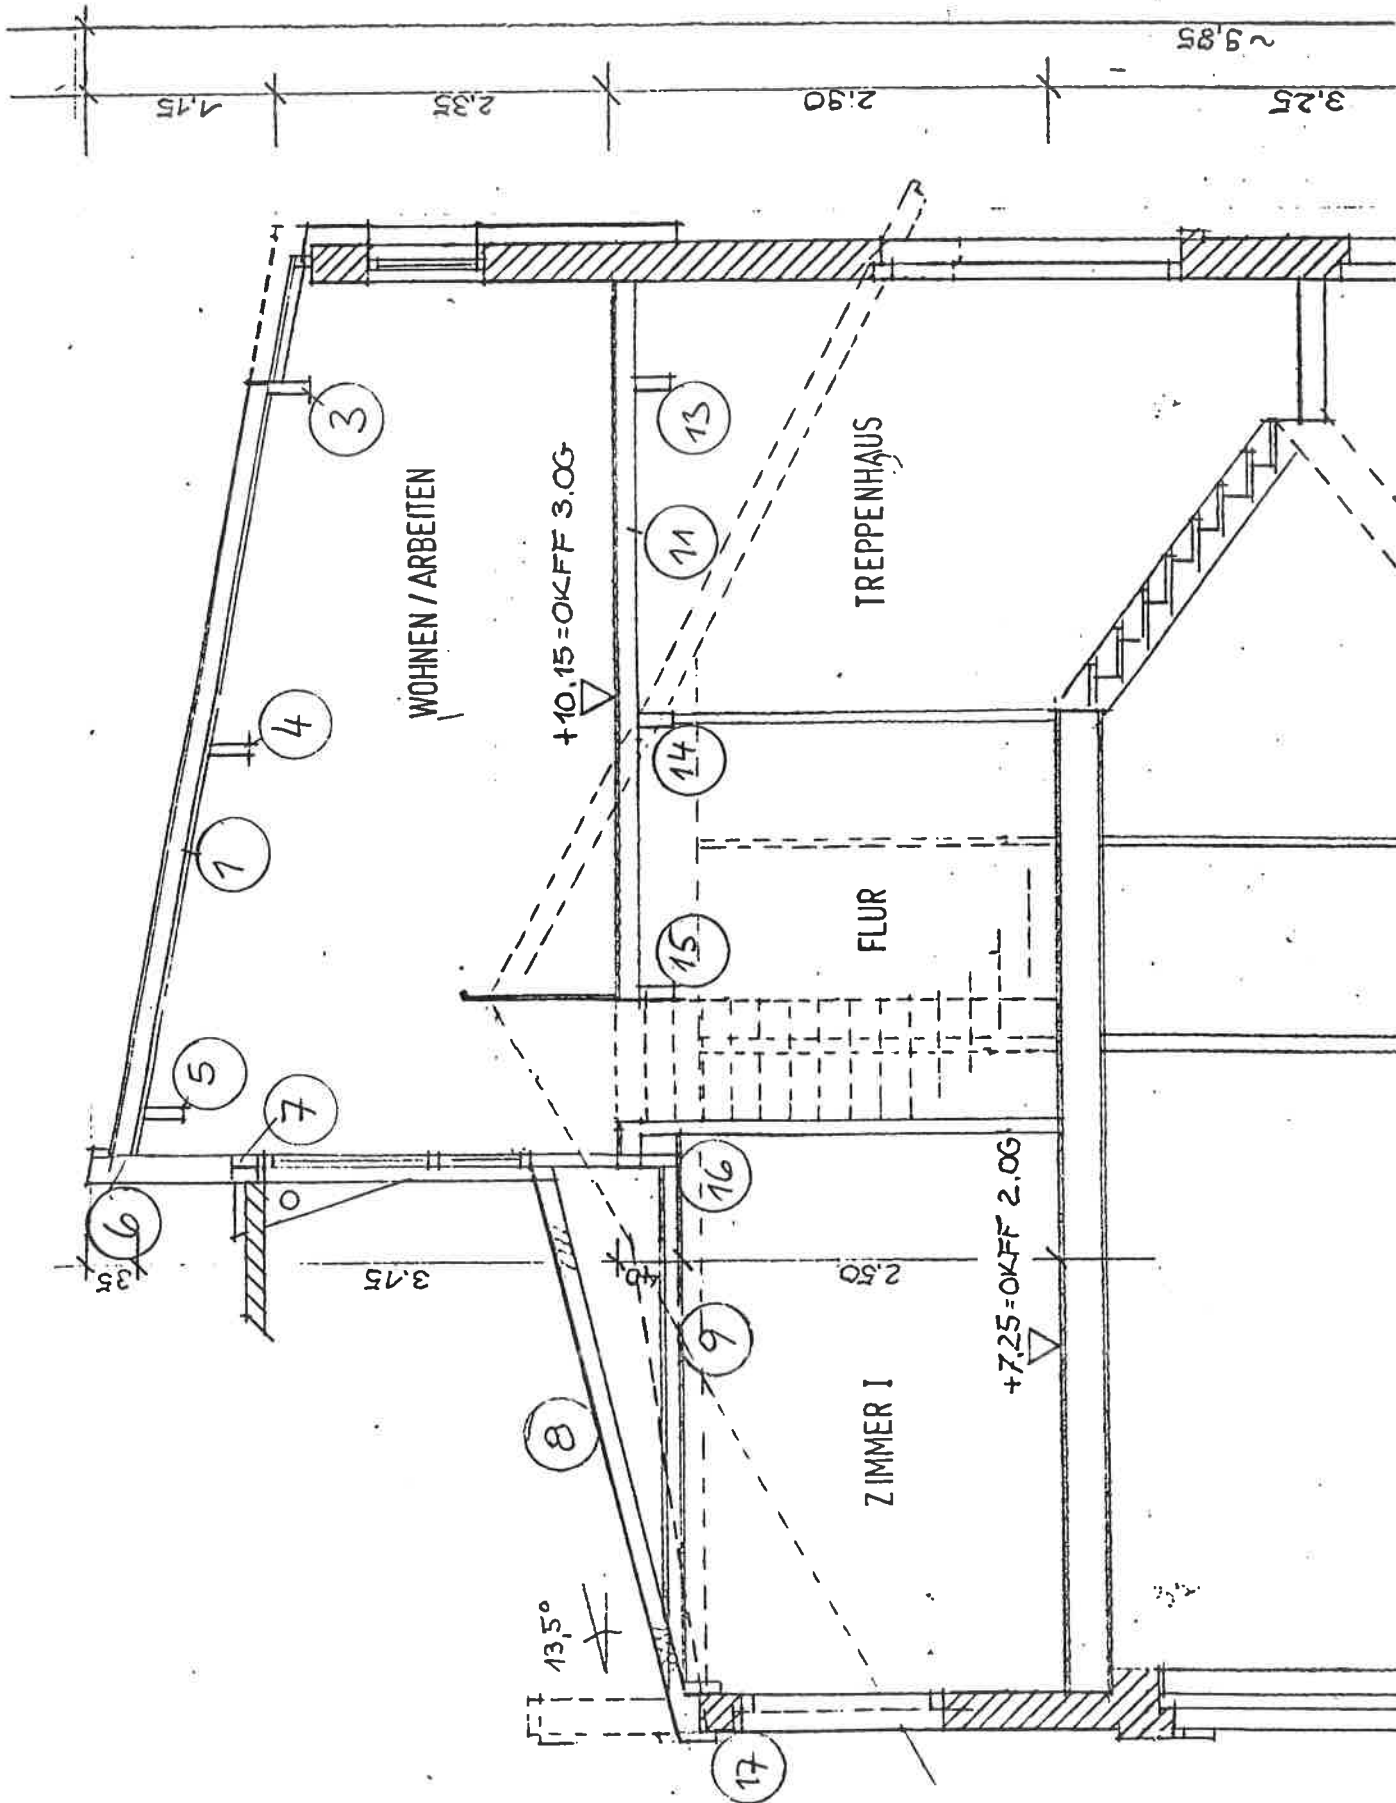

30/92

15-

