


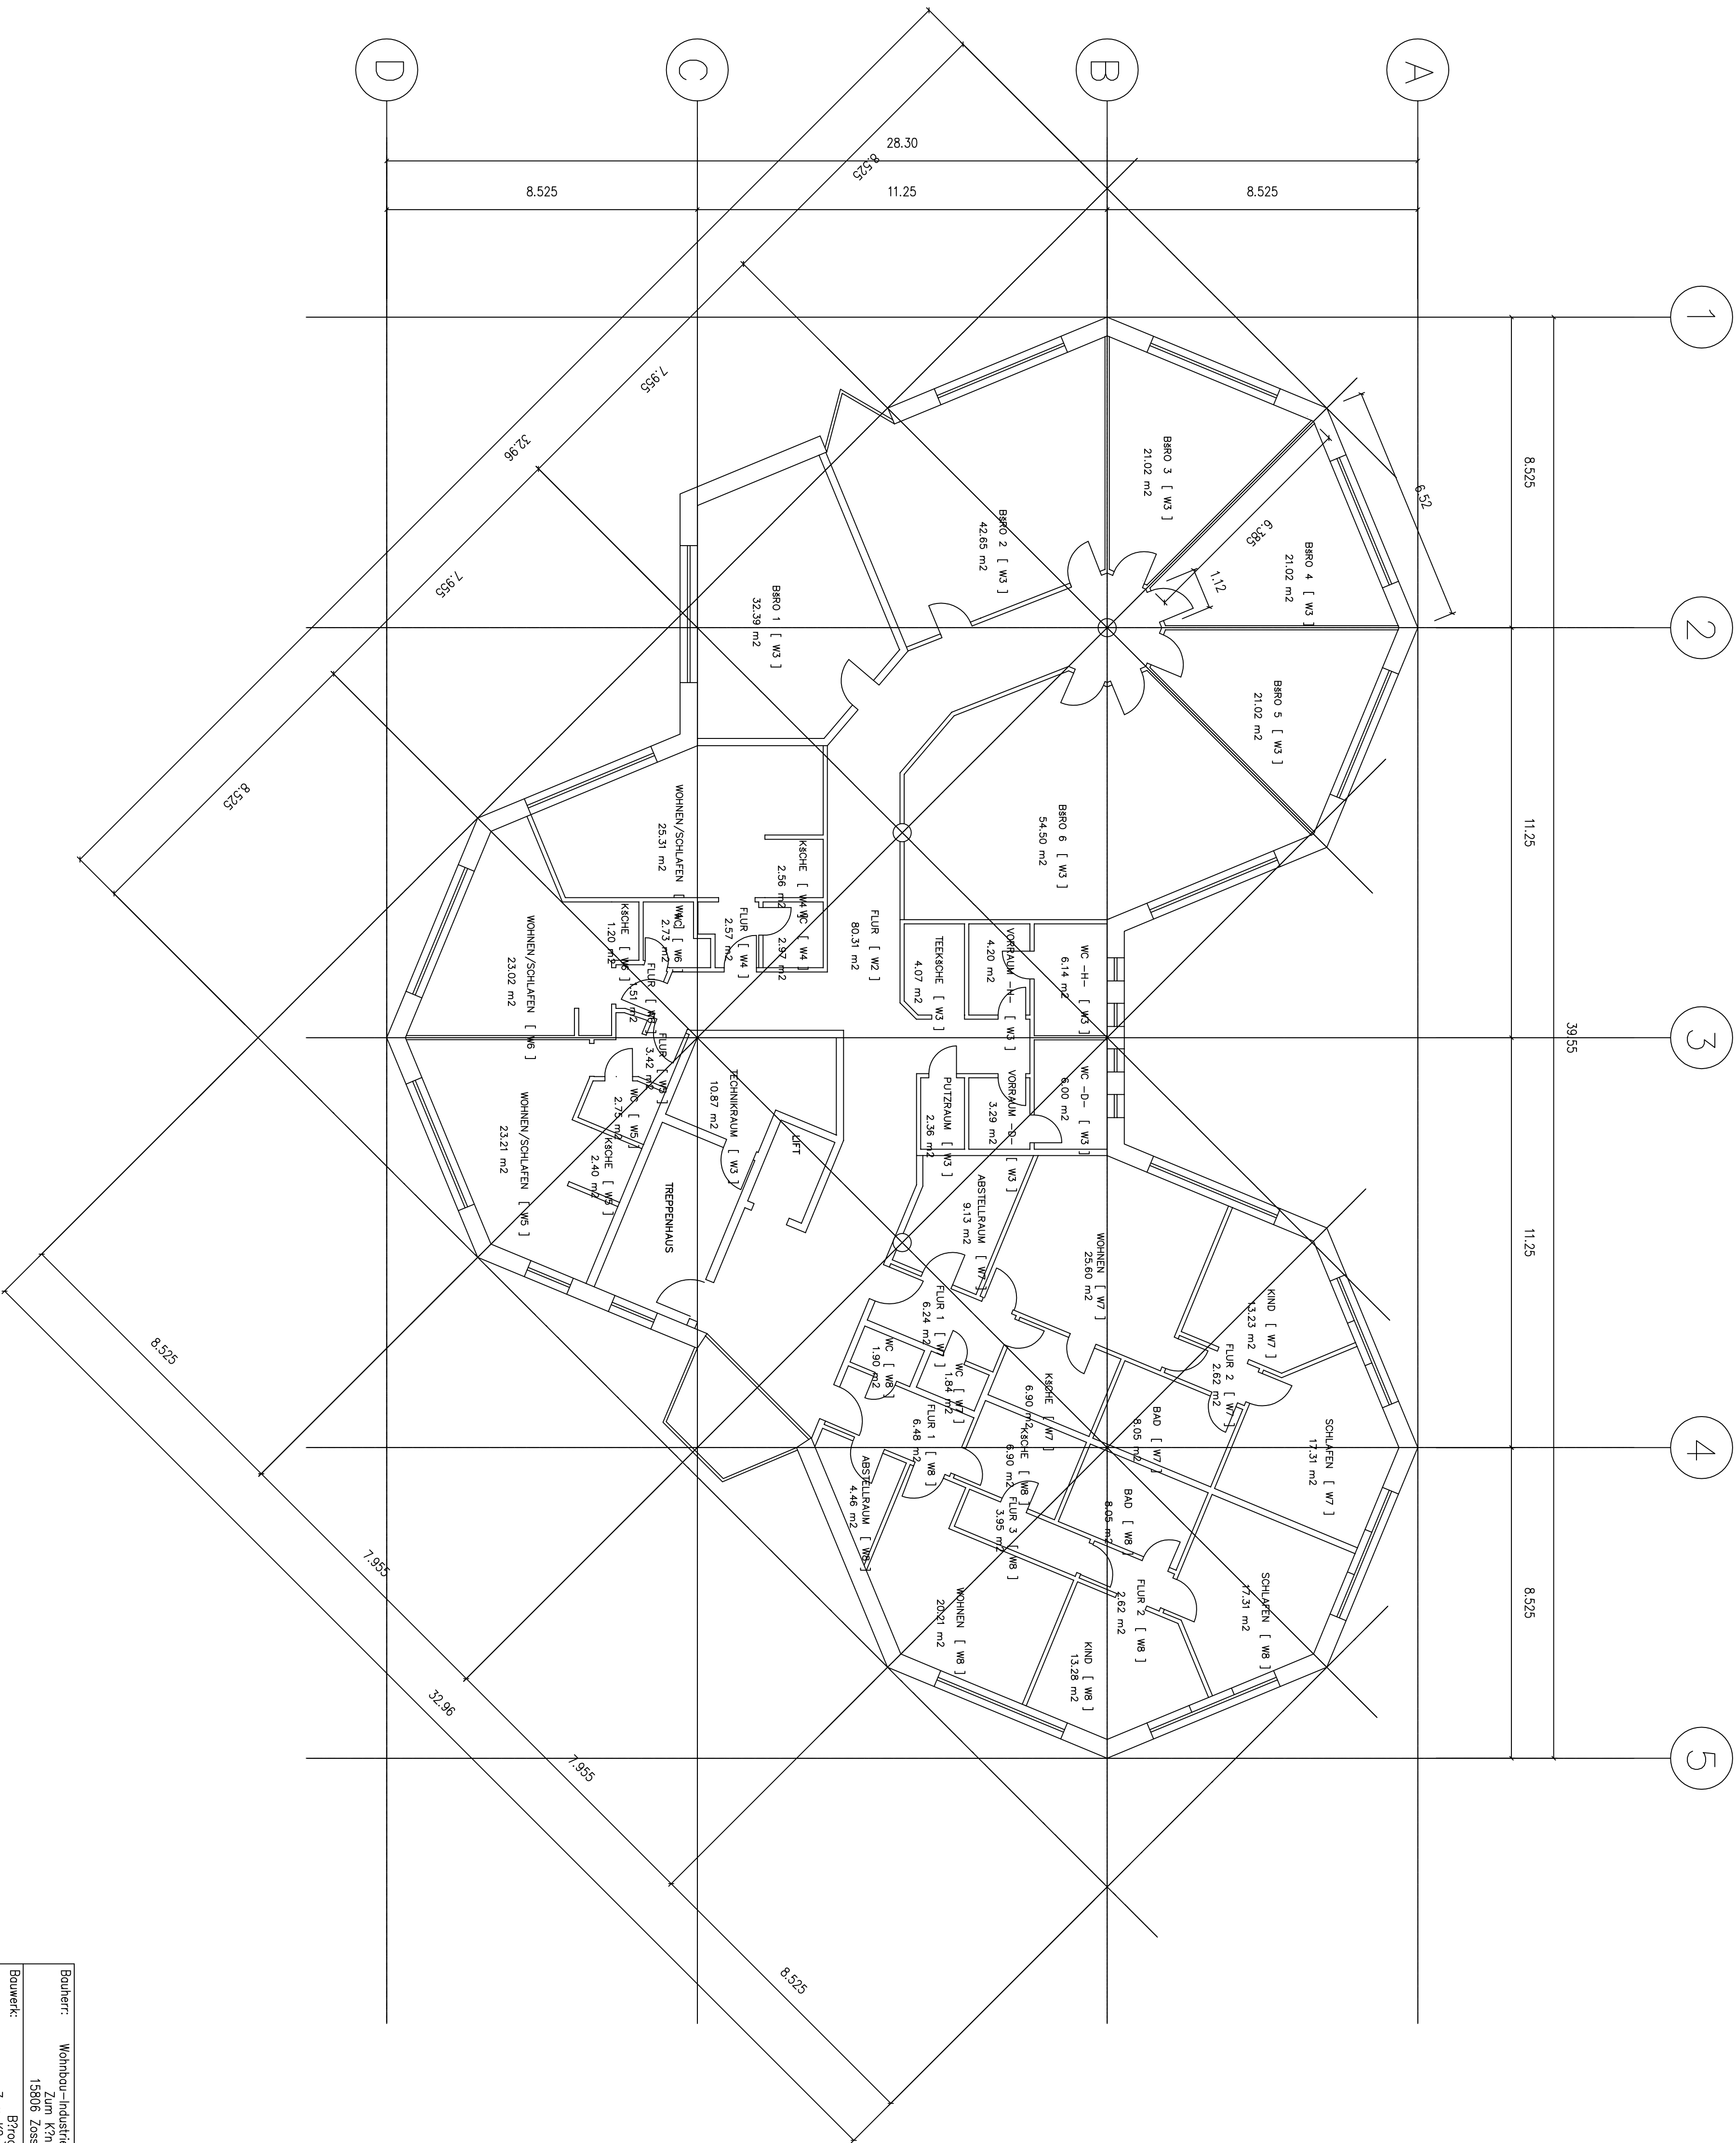

Bauherr: Wohnbau-Industrie AG, GmbH, Dresden		WID – Nr.	
15806 Zossen-Obendorf		Auftr.-Nr. 6229	
Bauwerk: 2. OG		Zeich.-Nr. 3	
15806 Zossen-Obendorf		CND-Nr. 2.09100	
Bauart: Flächenaufteilung 2. OG		Modstob: 1.	
Gez.: SCHW		1:100	
15806 Zossen-Obendorf		1.	