


Berechnung
GRZ:1830 x 0,6=1098 m2
Geplant = 277+135 +198 =610 m2

Berechnung
GFZ1830 x 1,2=2196 m2
DG:75 % von 610 m2 = 457 m2
Geplant zur Zeit 311,00 m2
Gesamtgeplant. 1220,00 m2 +311,00 =1531,00 m2

Umbauter Raum
DG 1925 m3
OG 1832 m3
EG 1832 m3
UG 2298 m3 Ges. =7887,00 m3

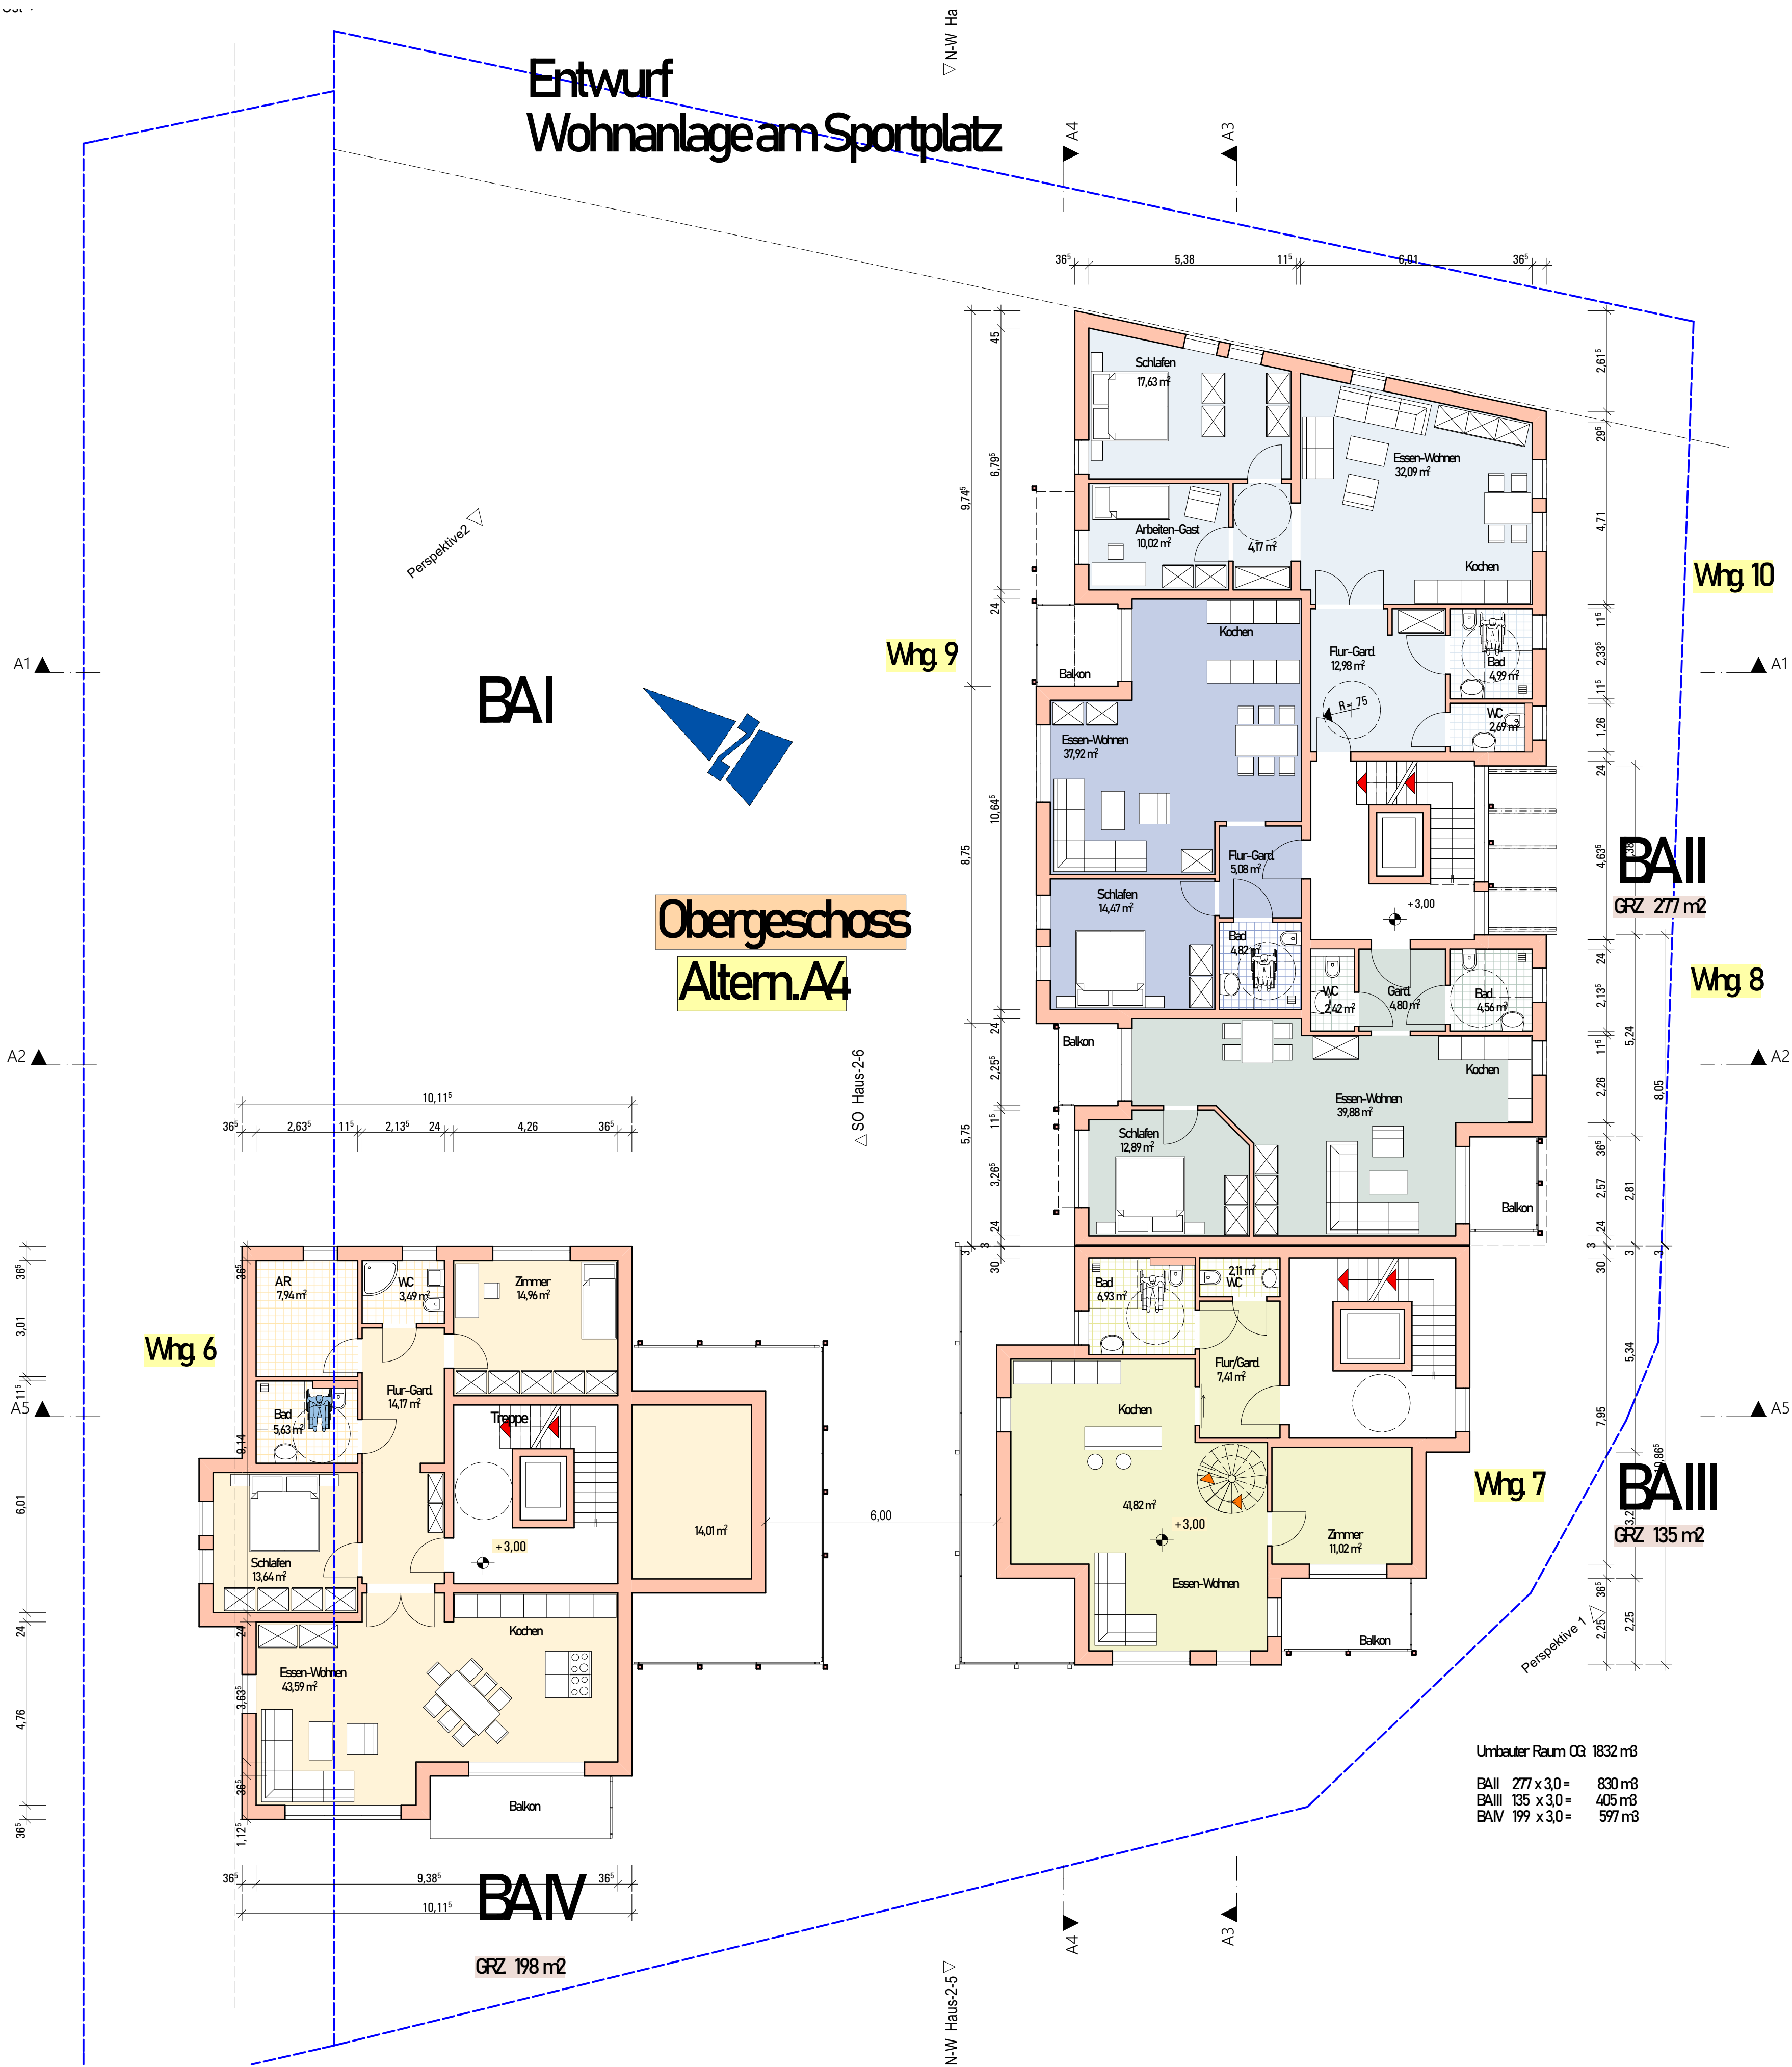

Pläne mit Berechnungen

Entwurf OG
Wohnanlage am Sportplatz
Alternative A4

Umbauter Raum OG: 1832 m3
BAI 277 x 3,0 = 830 m3
BAII 135 x 3,0 = 405 m3
BAIV 199 x 3,0 = 597 m3

03A

Maßstab	Blattgröße	Datum	Plansteller
1:100	0,841 x 0,594	02.07.2023	Vid.
Dateiname: Entwurf_Altern A4 am Sportplatz.dgn			
Pfad: C:\Projekte\Alle Projekte mit 19.0\Hegenbühl\Wohnanlage Sportplatz\Alternative 4\Entwurf_Altern A4 am Sportplatz.dgn			