

# Auszug aus dem Liegenschaftskataster

Liegenschaftskarte 1:1000

Landesamt für  
Vermessung und Geoinformation  
Schleswig-Holstein



Erstellt am 03.11.2025, Datenbestand vom 20.10.2025

Flurstück: 549

Flur: 7

Gemarkung: Ellerbek

Gemeinde: Ellerbek


Kreis: Pinneberg

Erteilende Stelle: Katasteramt  
Langlohe 65 b

25337 Elmshorn

Telefon: 04121 57998-0

E-Mail: Poststelle-Elmshorn@LVerGeo.landsh.de

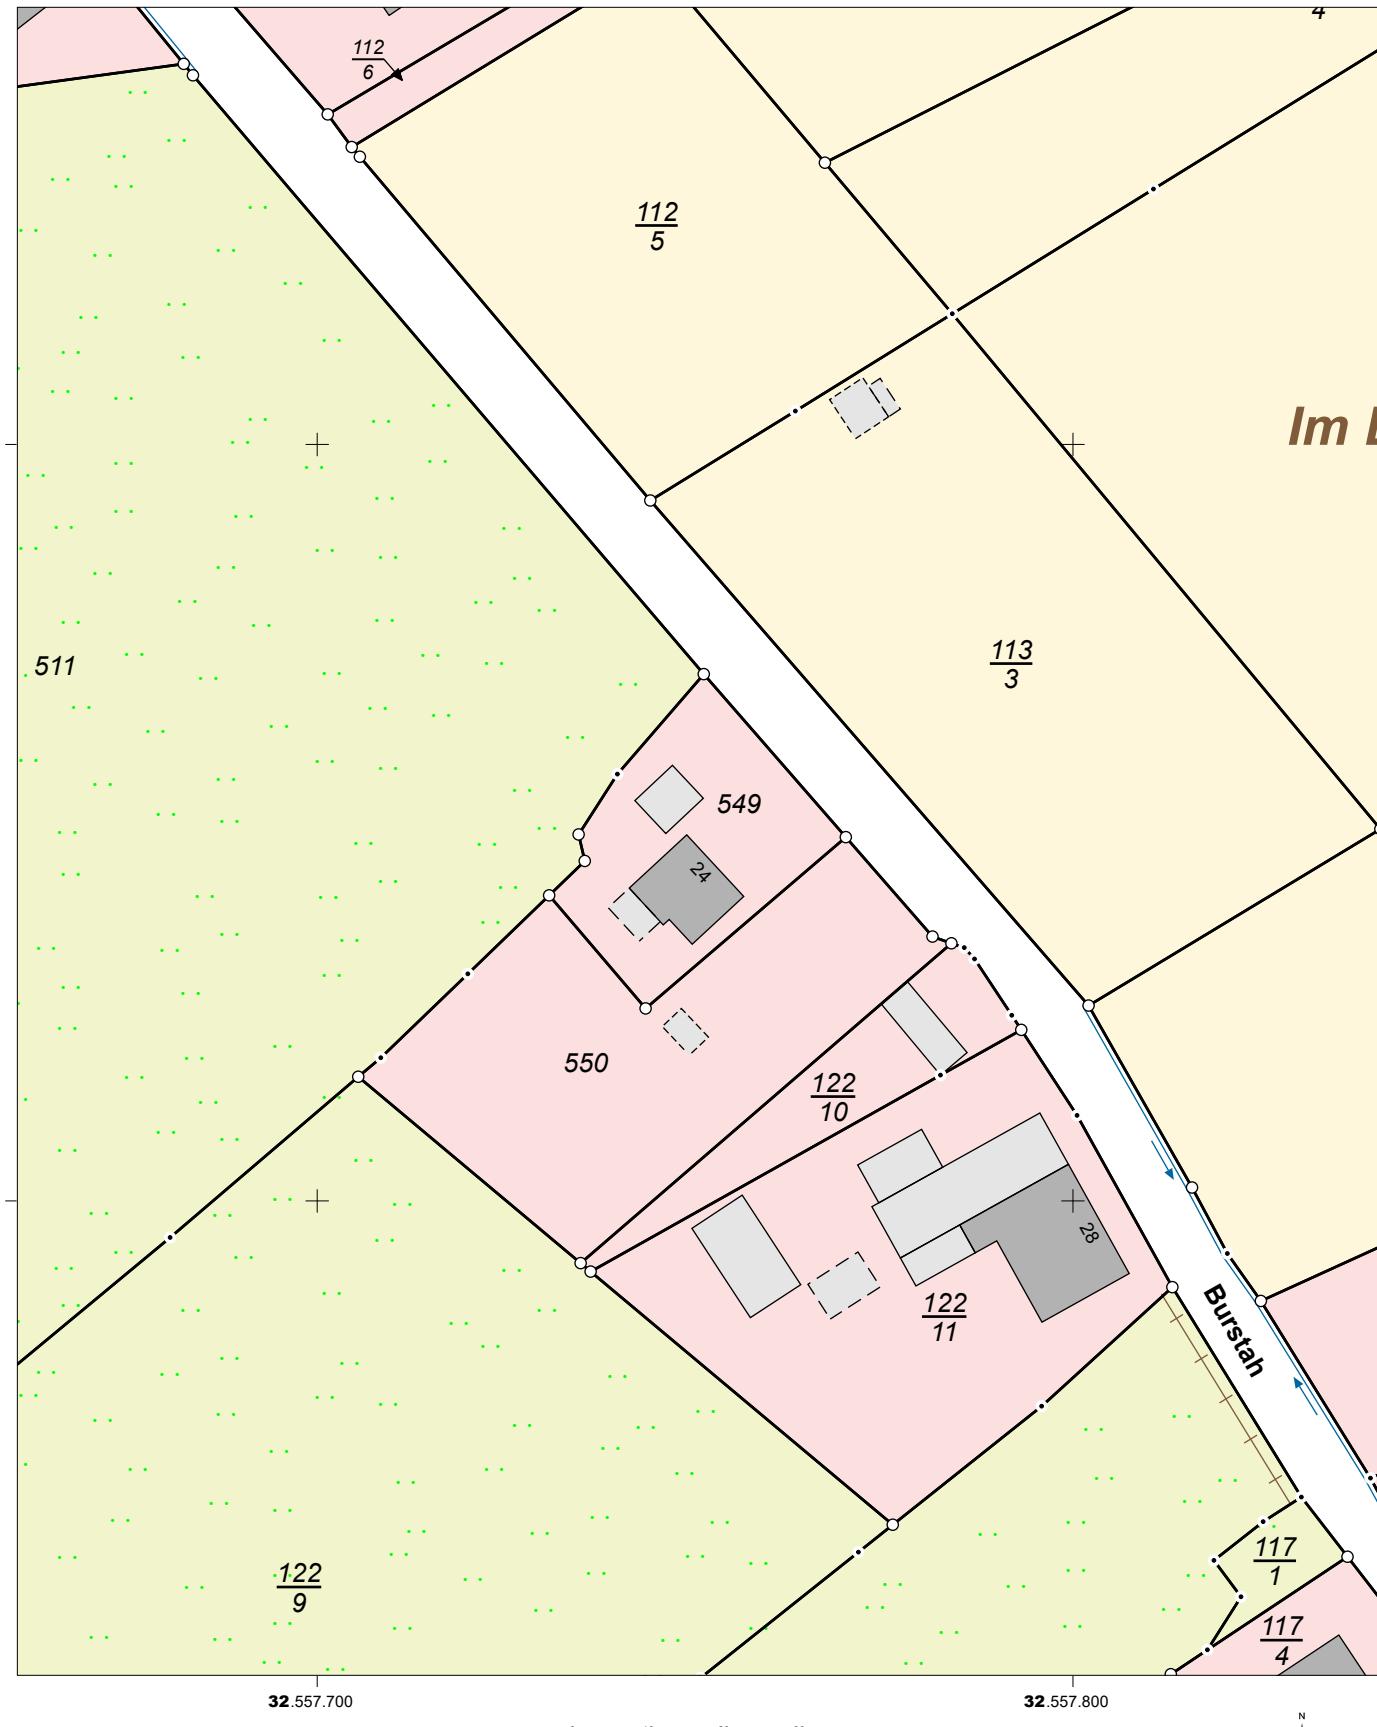

Für den Maßstab dieses Auszugs aus dem Liegenschaftskataster ist der ausgedruckte Maßstabsbalken maßgebend.  
Dieser Auszug ist maschinell erstellt und wird nicht unterschrieben. Vervielfältigung, Umarbeitung, Veröffentlichung und Weitergabe an  
Dritte nur mit Zustimmung des Landesamtes für Vermessung und Geoinformation Schleswig-Holstein oder zum eigenen Gebrauch  
(§9 Vermessungs- und Katastergesetz in der jeweils geltenden Fassung).