
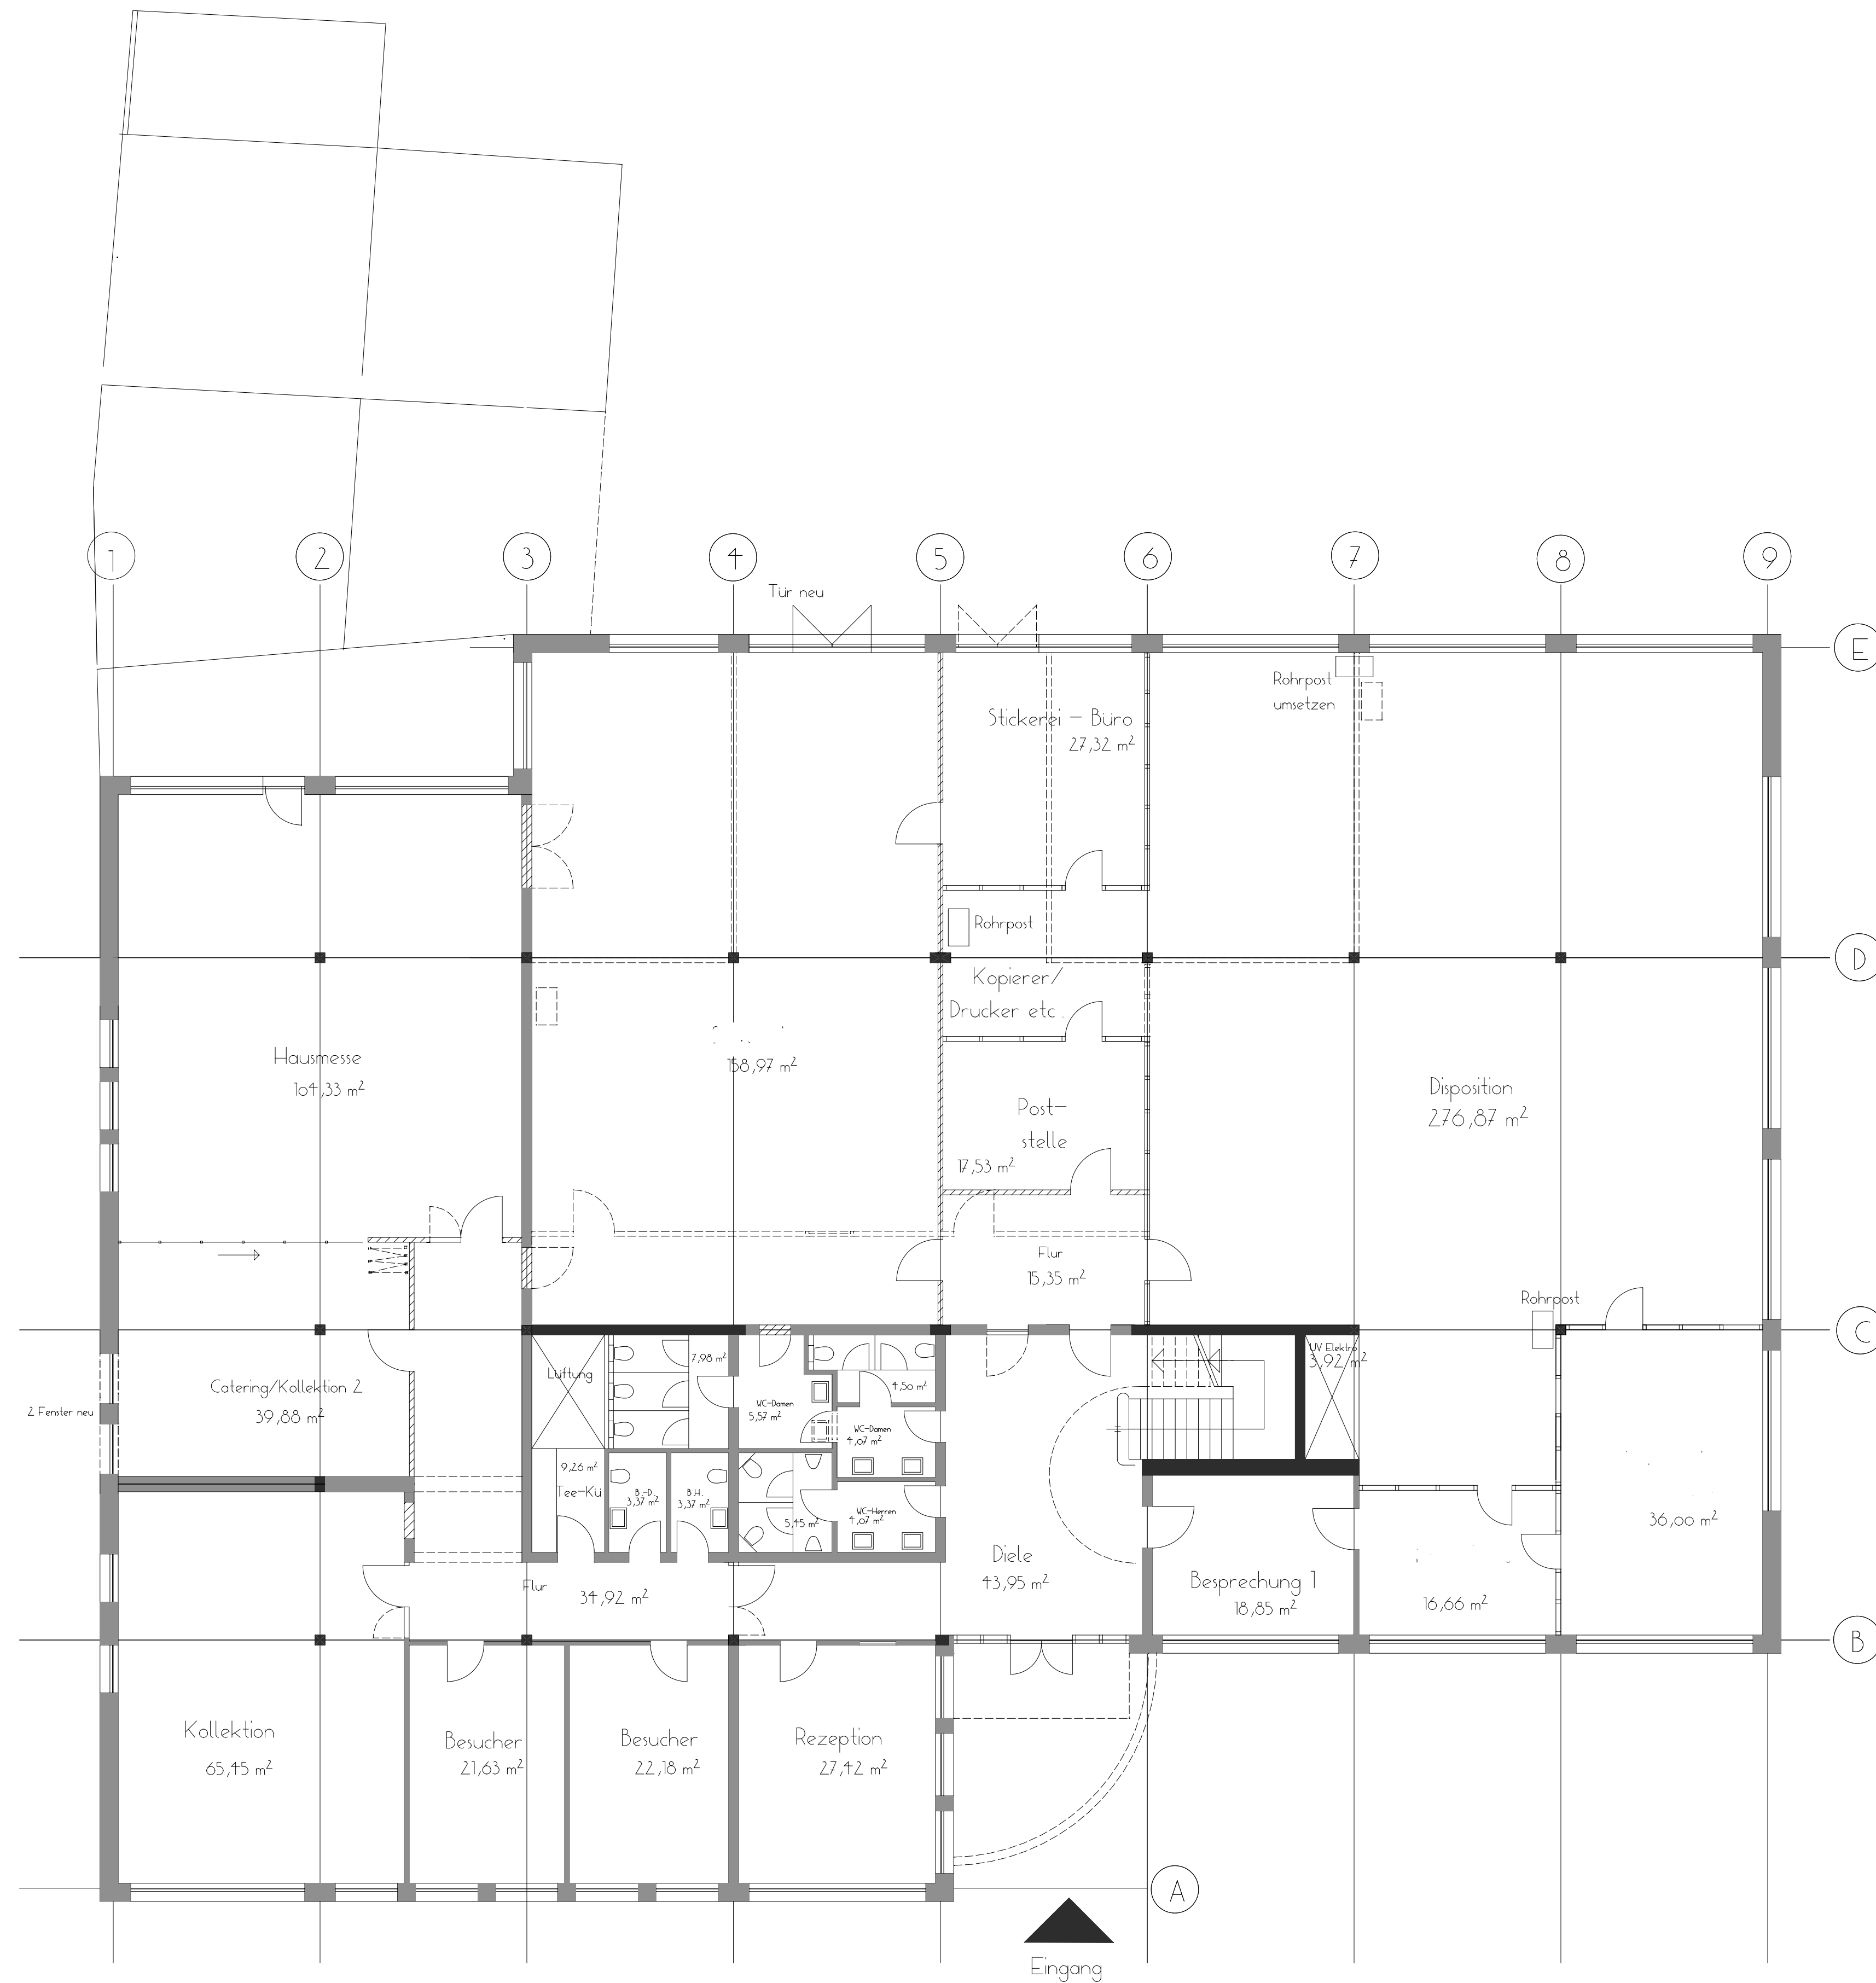


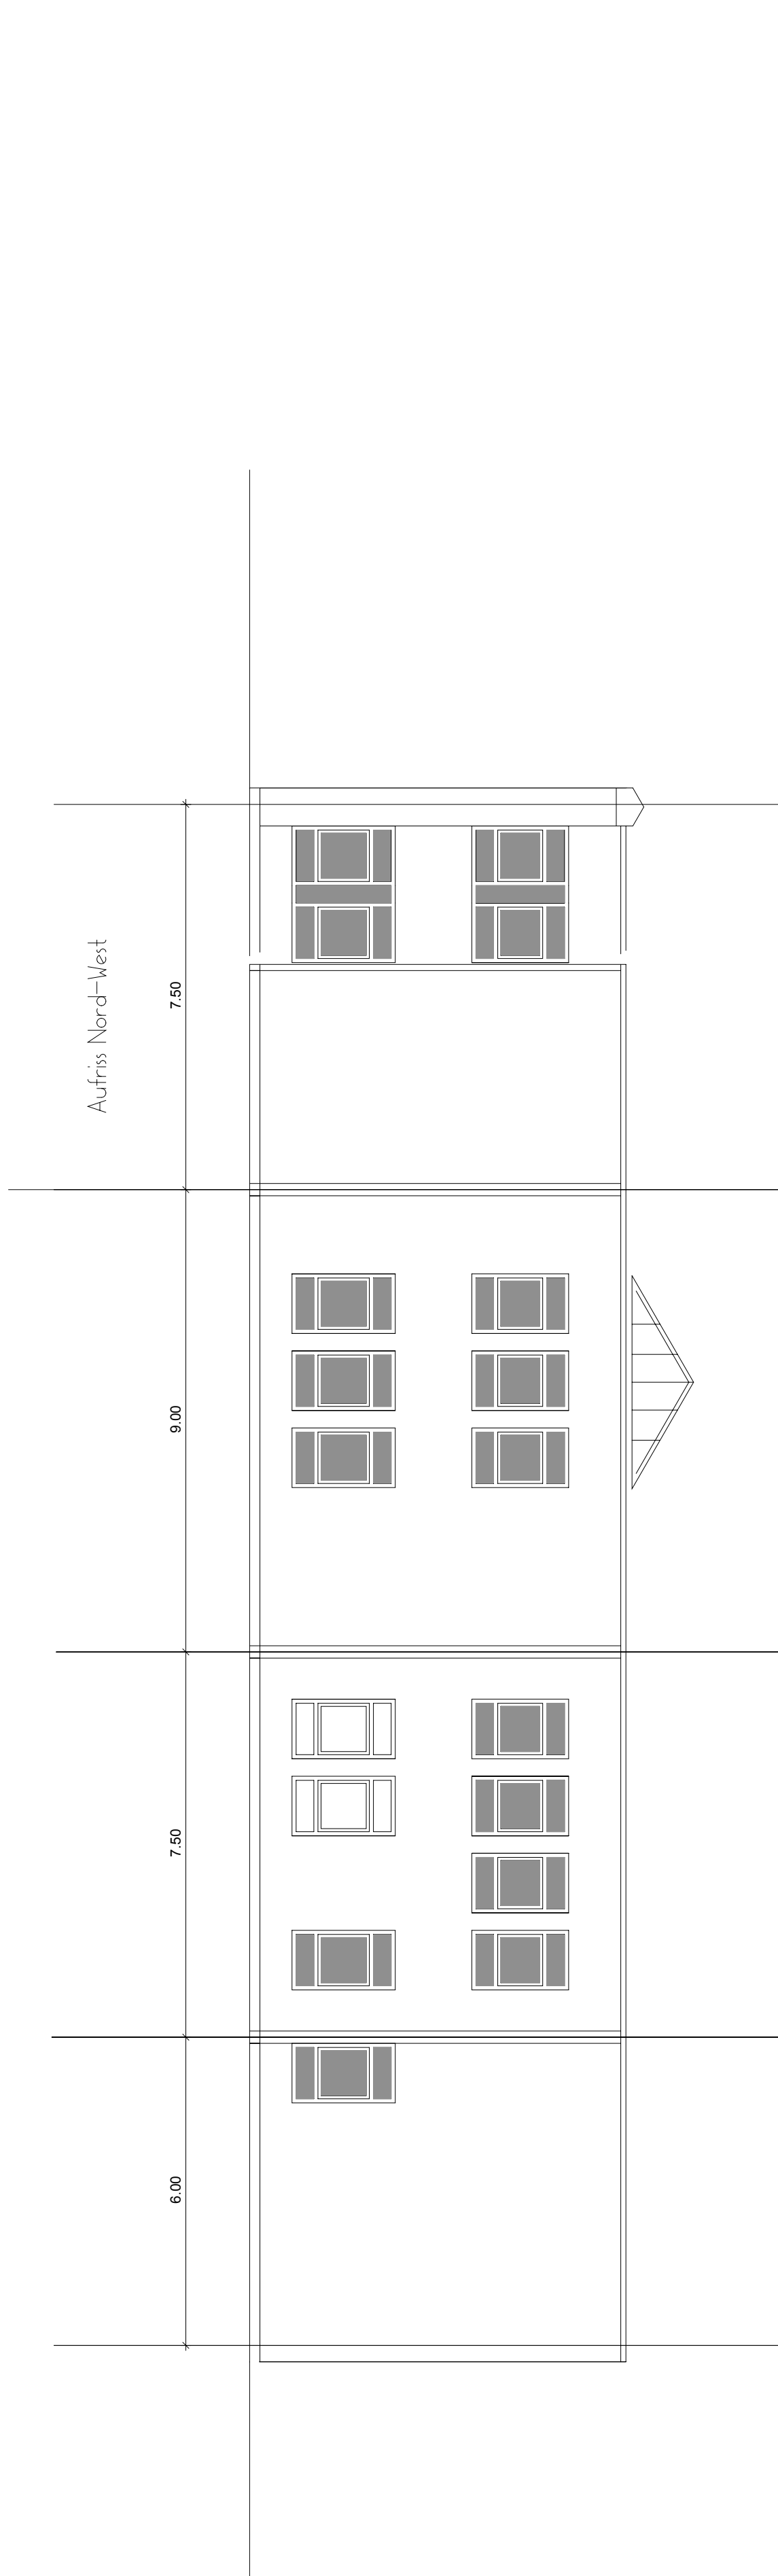

Erdgeschoss

- Vorh.
- Neu
- Abbruch

Umbau ERFO Verwaltung
Paulstr. 8 in 48529 Nordhorn
Bauherr: ERFO-Eduard Schmidt
GmbH & CoKG

Grundriss Erdgeschoss

M: 1:100
29. Juni 2006
6. Juli 2006 / 26. Juli 2006
28. Aug. 06 / 27. Sept. 2006
31. Okt. 2006

Entwurf:
Dipl.-Ing. Horst Jäkel
Freier Architekt
Binsenstr. 2 in Nordhorn
Rehwinkel 9 in Bad Bentheim

Tel.: 05921-76111
FAX: " " 76849

e-mail: horst.jaekel.freier.architekt@nwn.de