

Auszug aus dem Liegenschaftskataster

Liegenschaftskarte 1:1000

Erstellt am 28.07.2016

Flurstück: 265/35

Flur: 1

Gemarkung: Mühlenbek

Gemeinde: Kellinghusen
Kreis: Steinburg

Landesamt für
Vermessung und Geoinformation
Schleswig-Holstein




Erteilende Stelle: LVerMGeo SH

Mercatorstraße 1

24106 Kiel

Telefon: 0431-383-2019

E-Mail: Geoserver@LVerMGeo.landsh.de

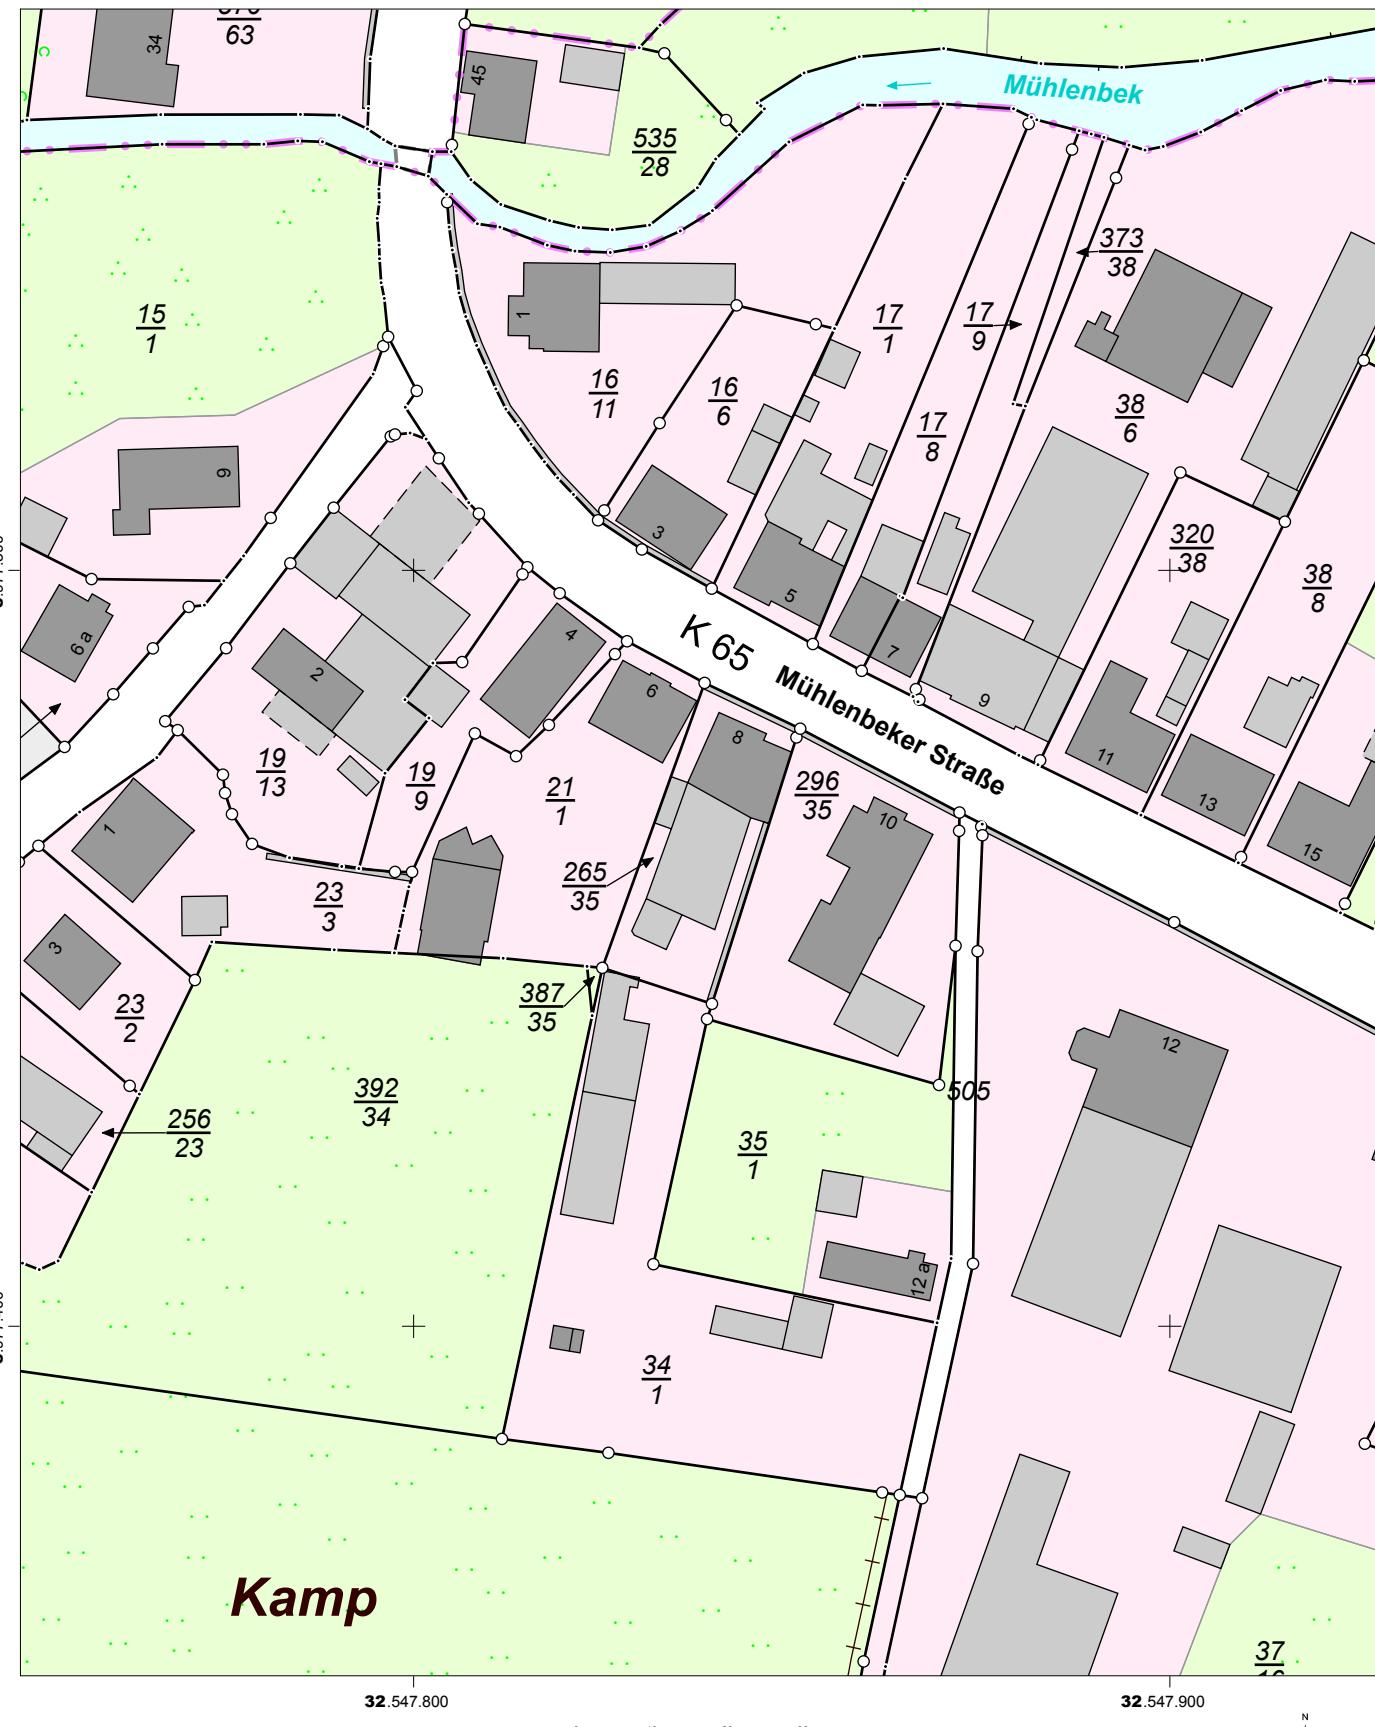

Für den Maßstab dieses Auszugs aus dem Liegenschaftskataster ist der ausgedruckte Maßstabsbalken maßgebend.
Dieser Auszug ist maschinell erstellt und wird nicht unterschrieben. Vervielfältigung, Umarbeitung, Veröffentlichung und Weitergabe an Dritte nur mit Zustimmung des Landesamtes für Vermessung und Geoinformation Schleswig-Holstein oder zum eigenen Gebrauch
(\$9 Vermessungs- und Katastergesetz i.d.F. vom 12.05.2004, geändert durch Gesetz vom 15.12.2010).

