

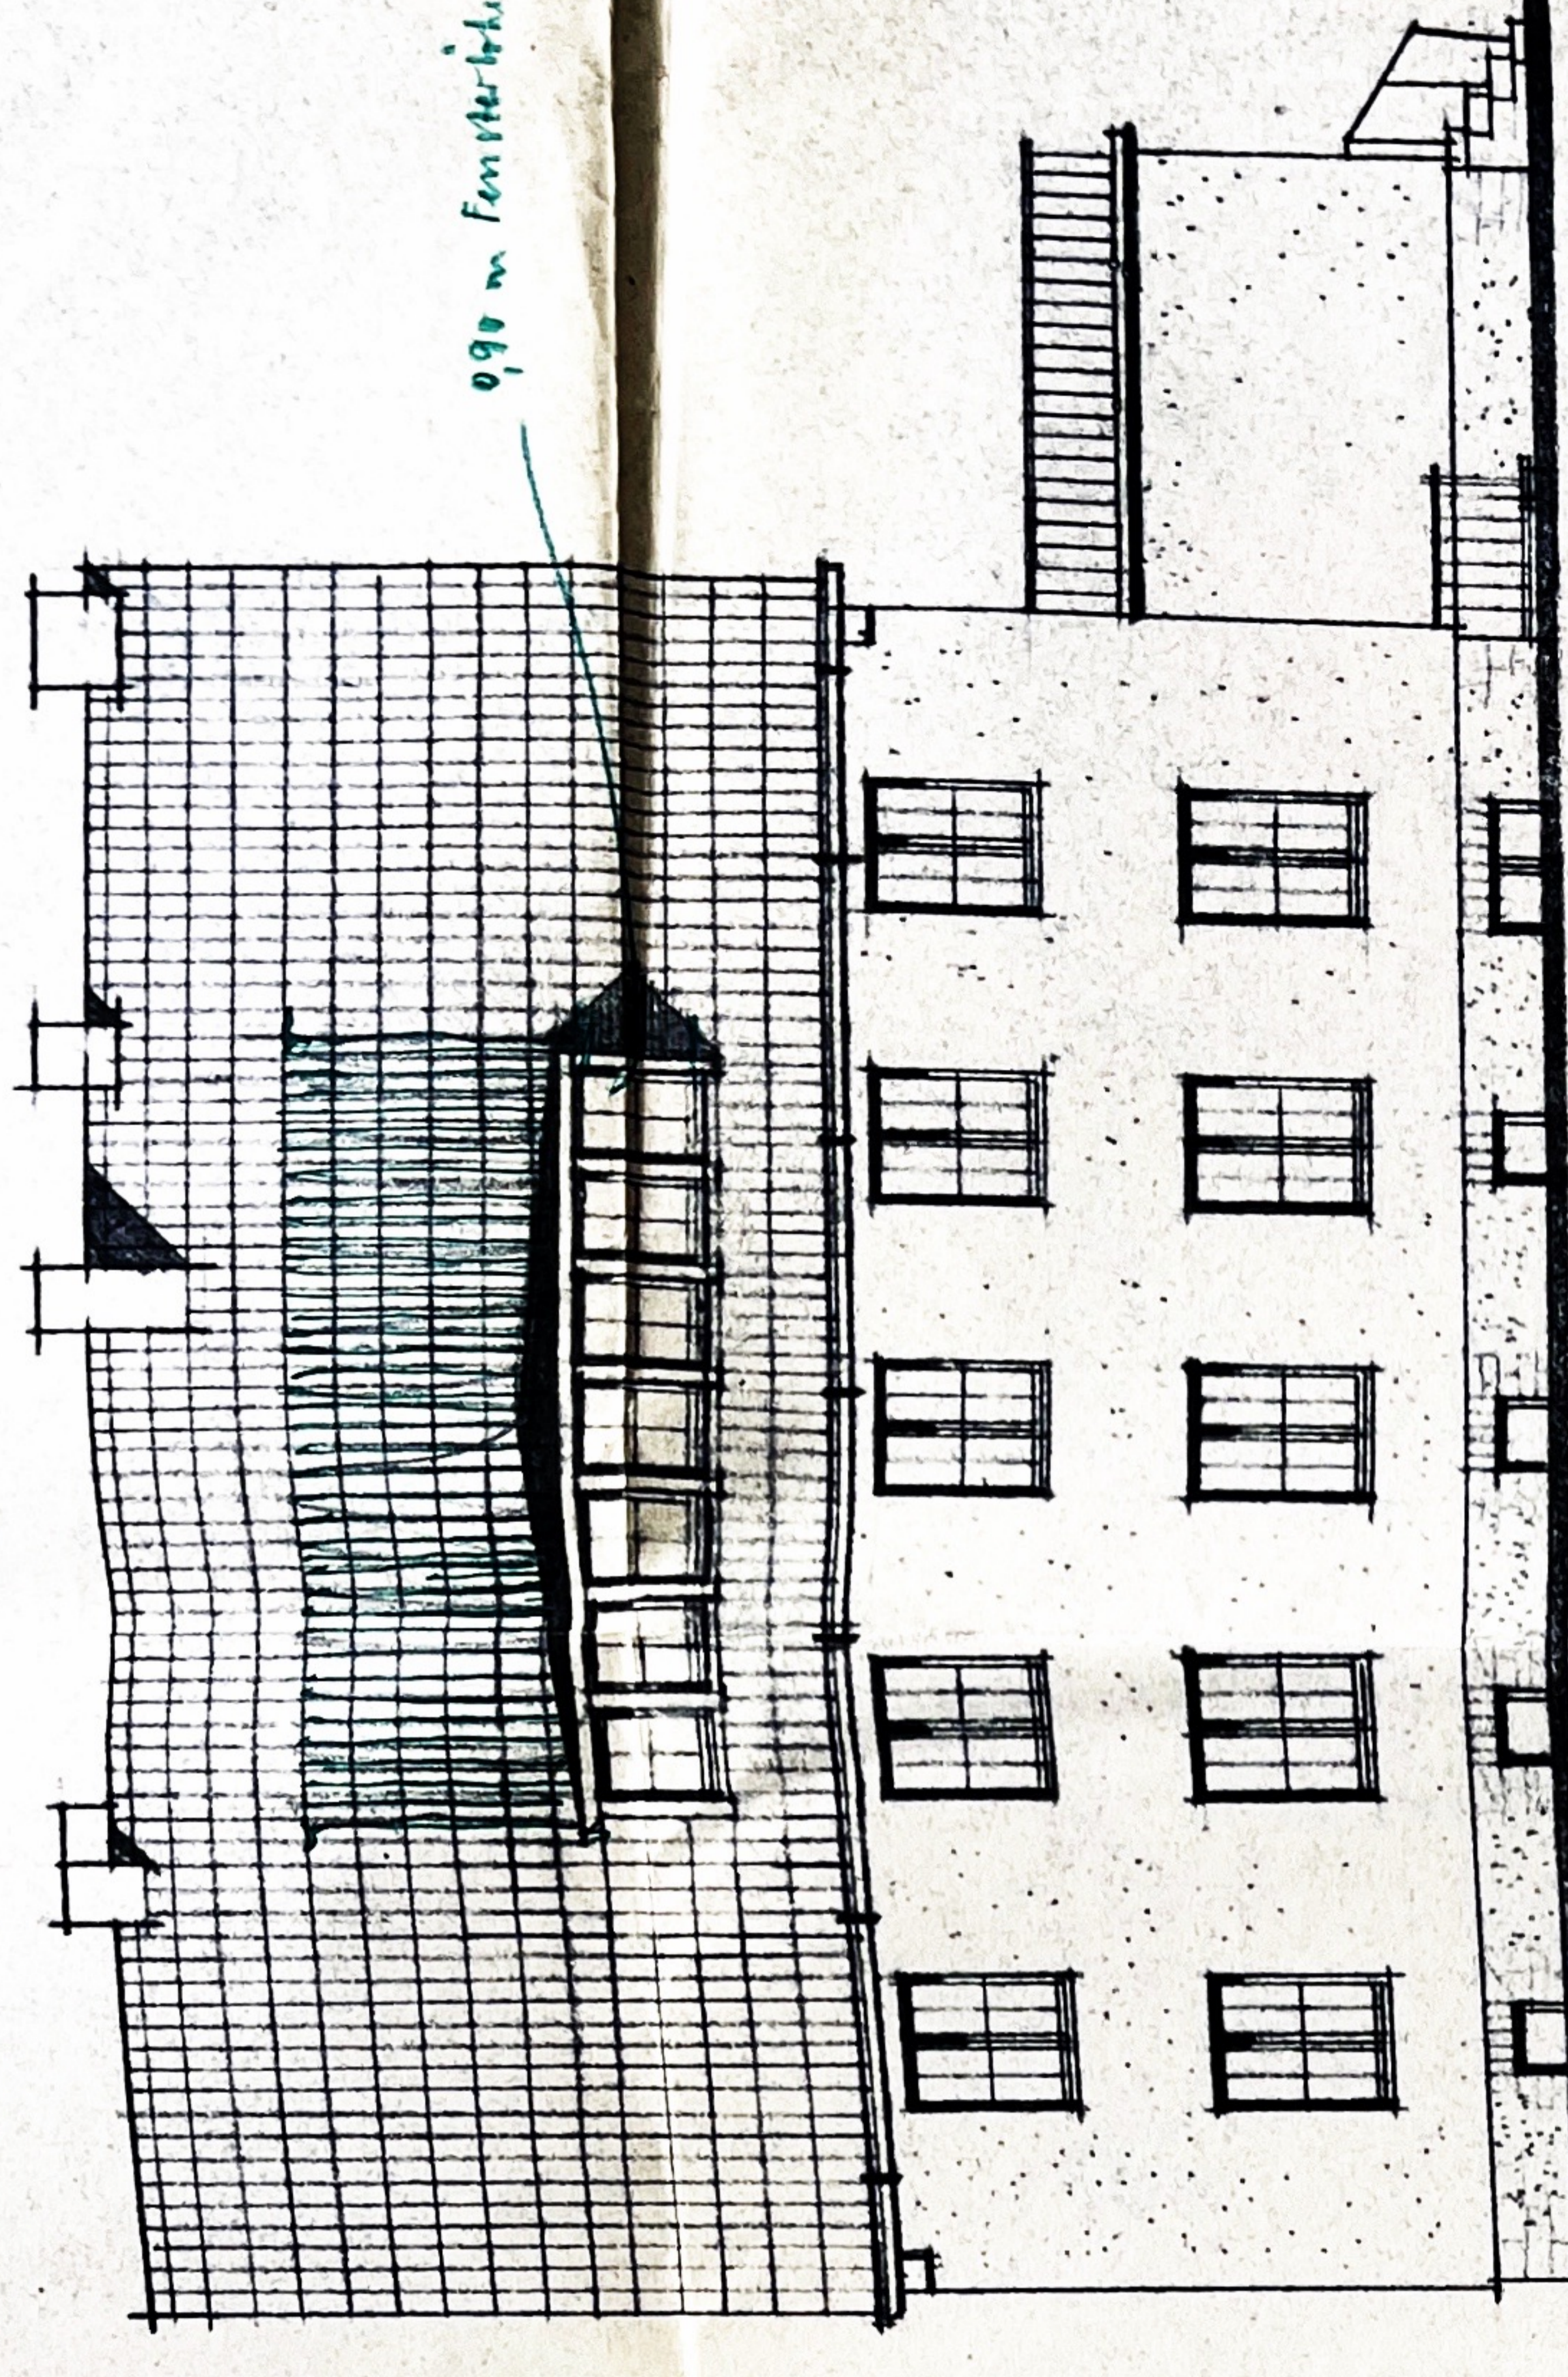
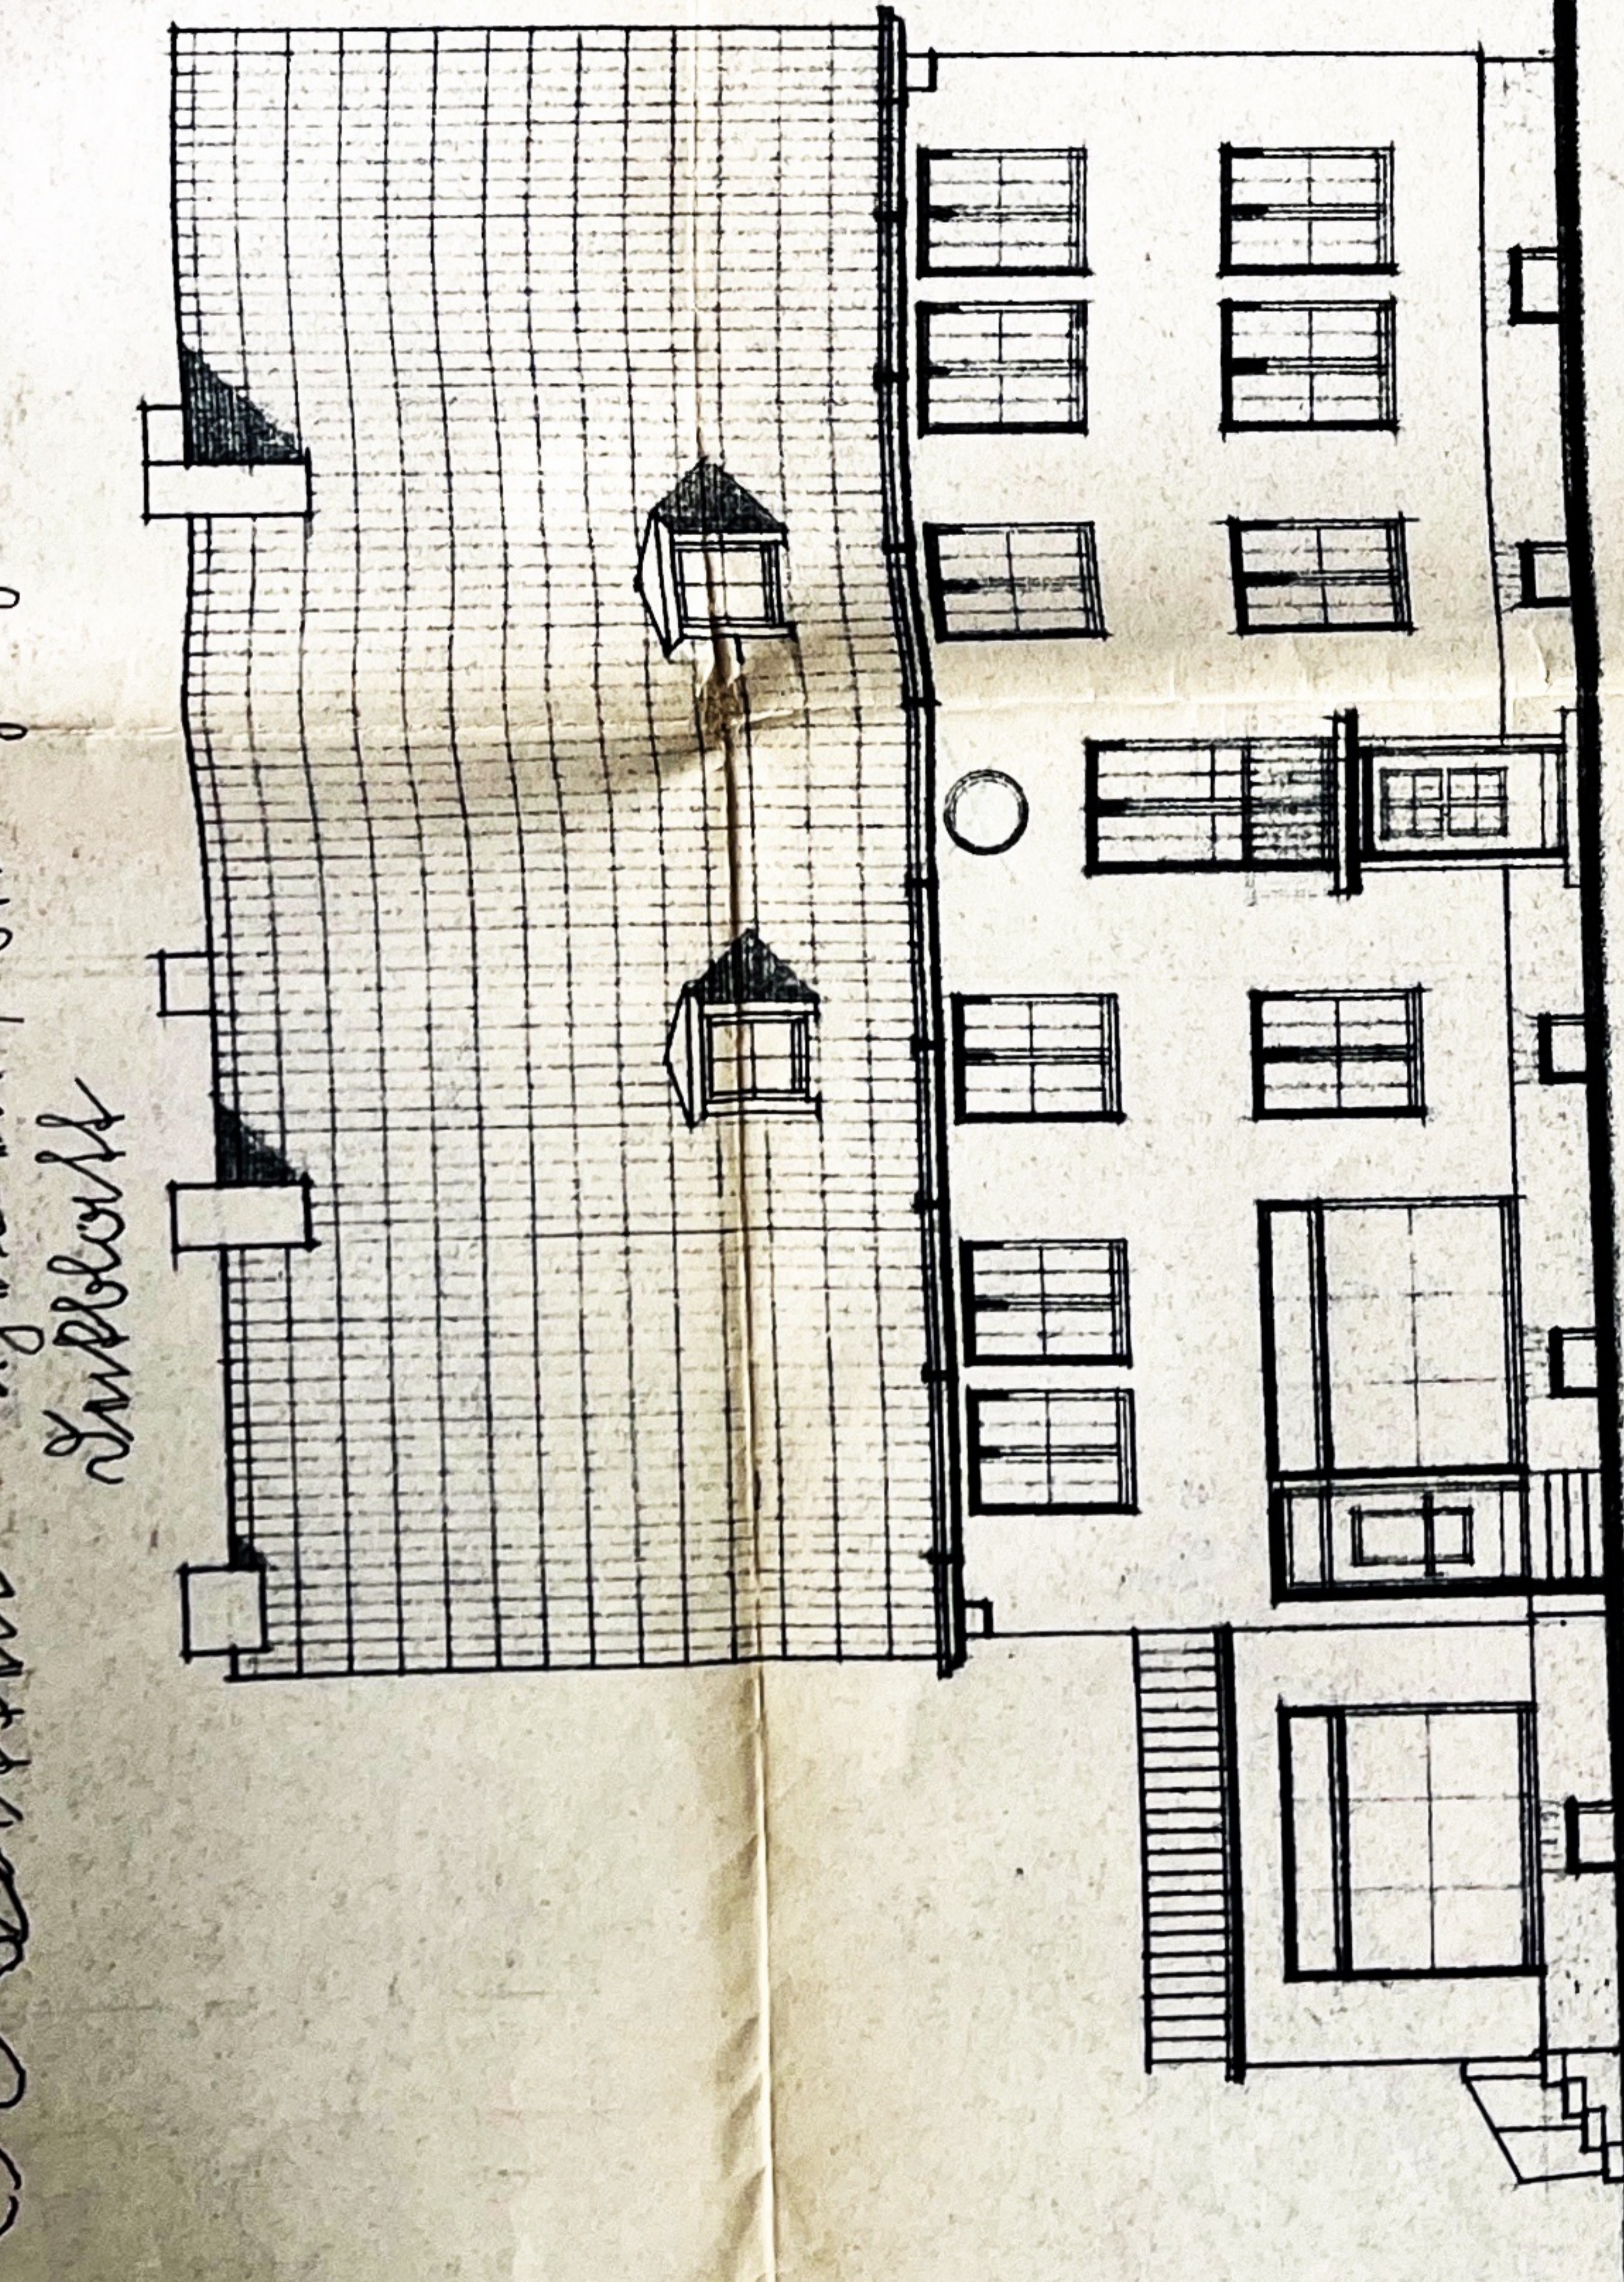


Entwurf für einen freuz
 Kolonade in
 Damm - Gymn., fünfzig.
 Subjekt

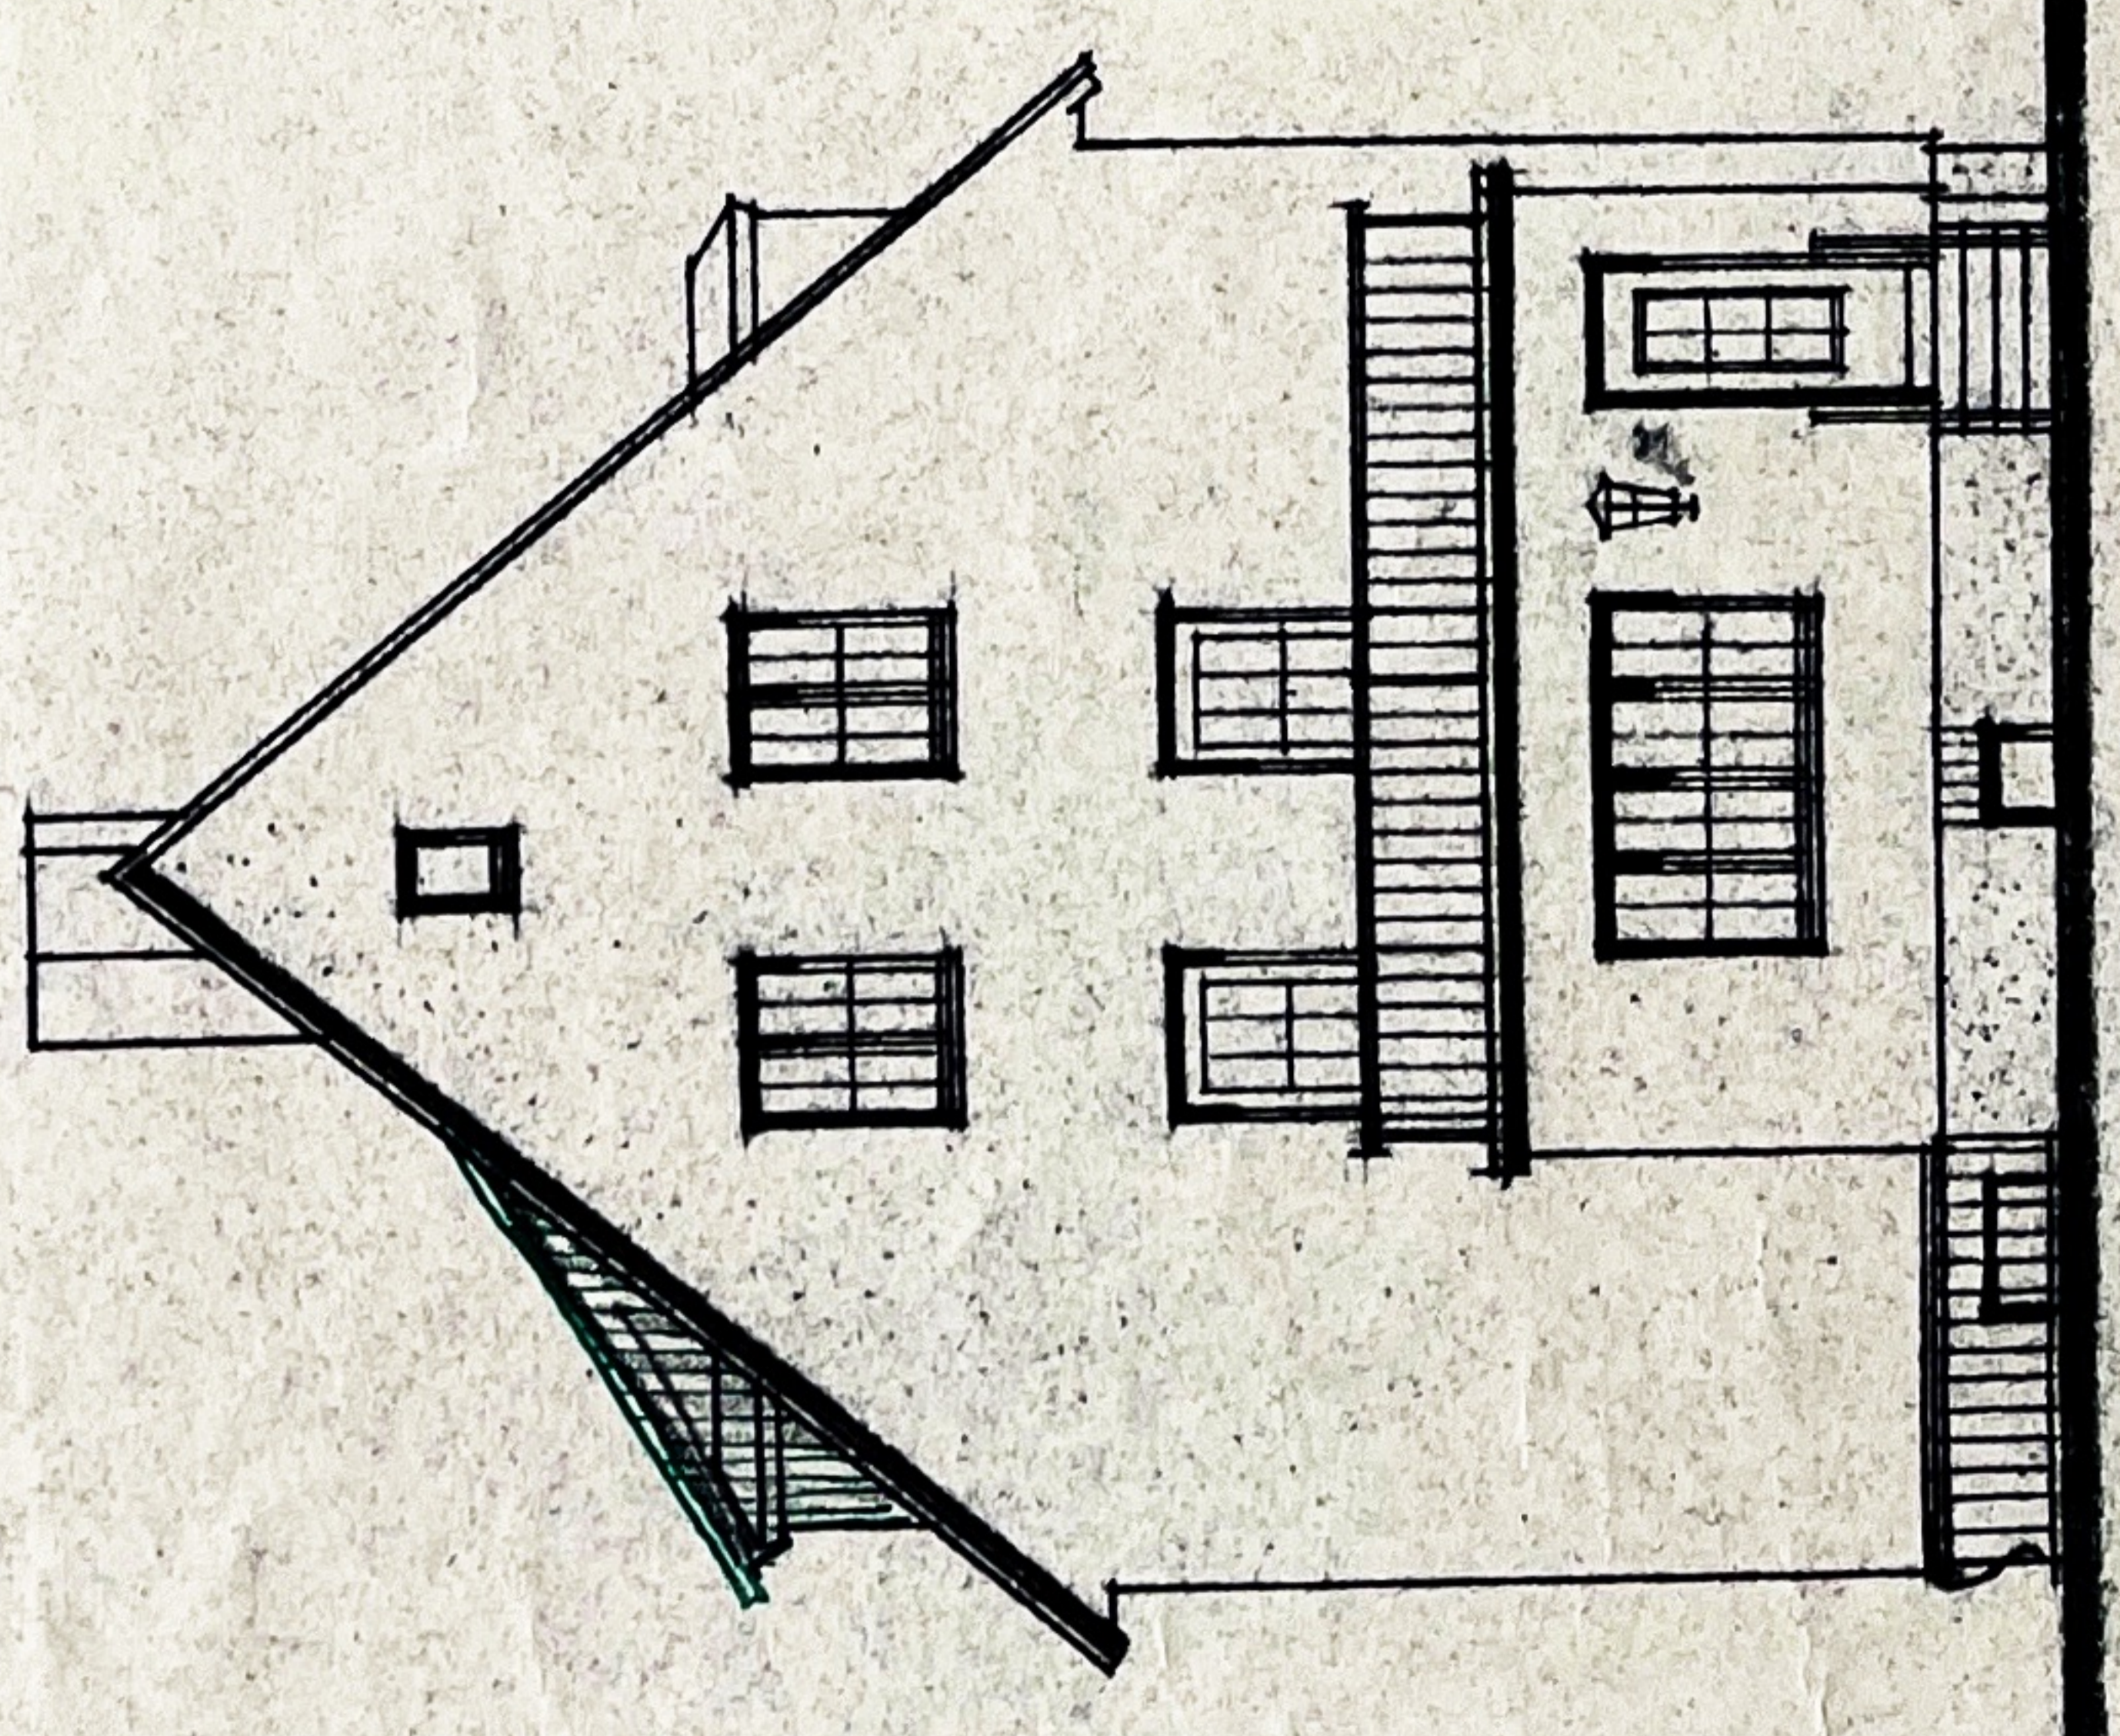

Westwandansicht

Ostwandansicht

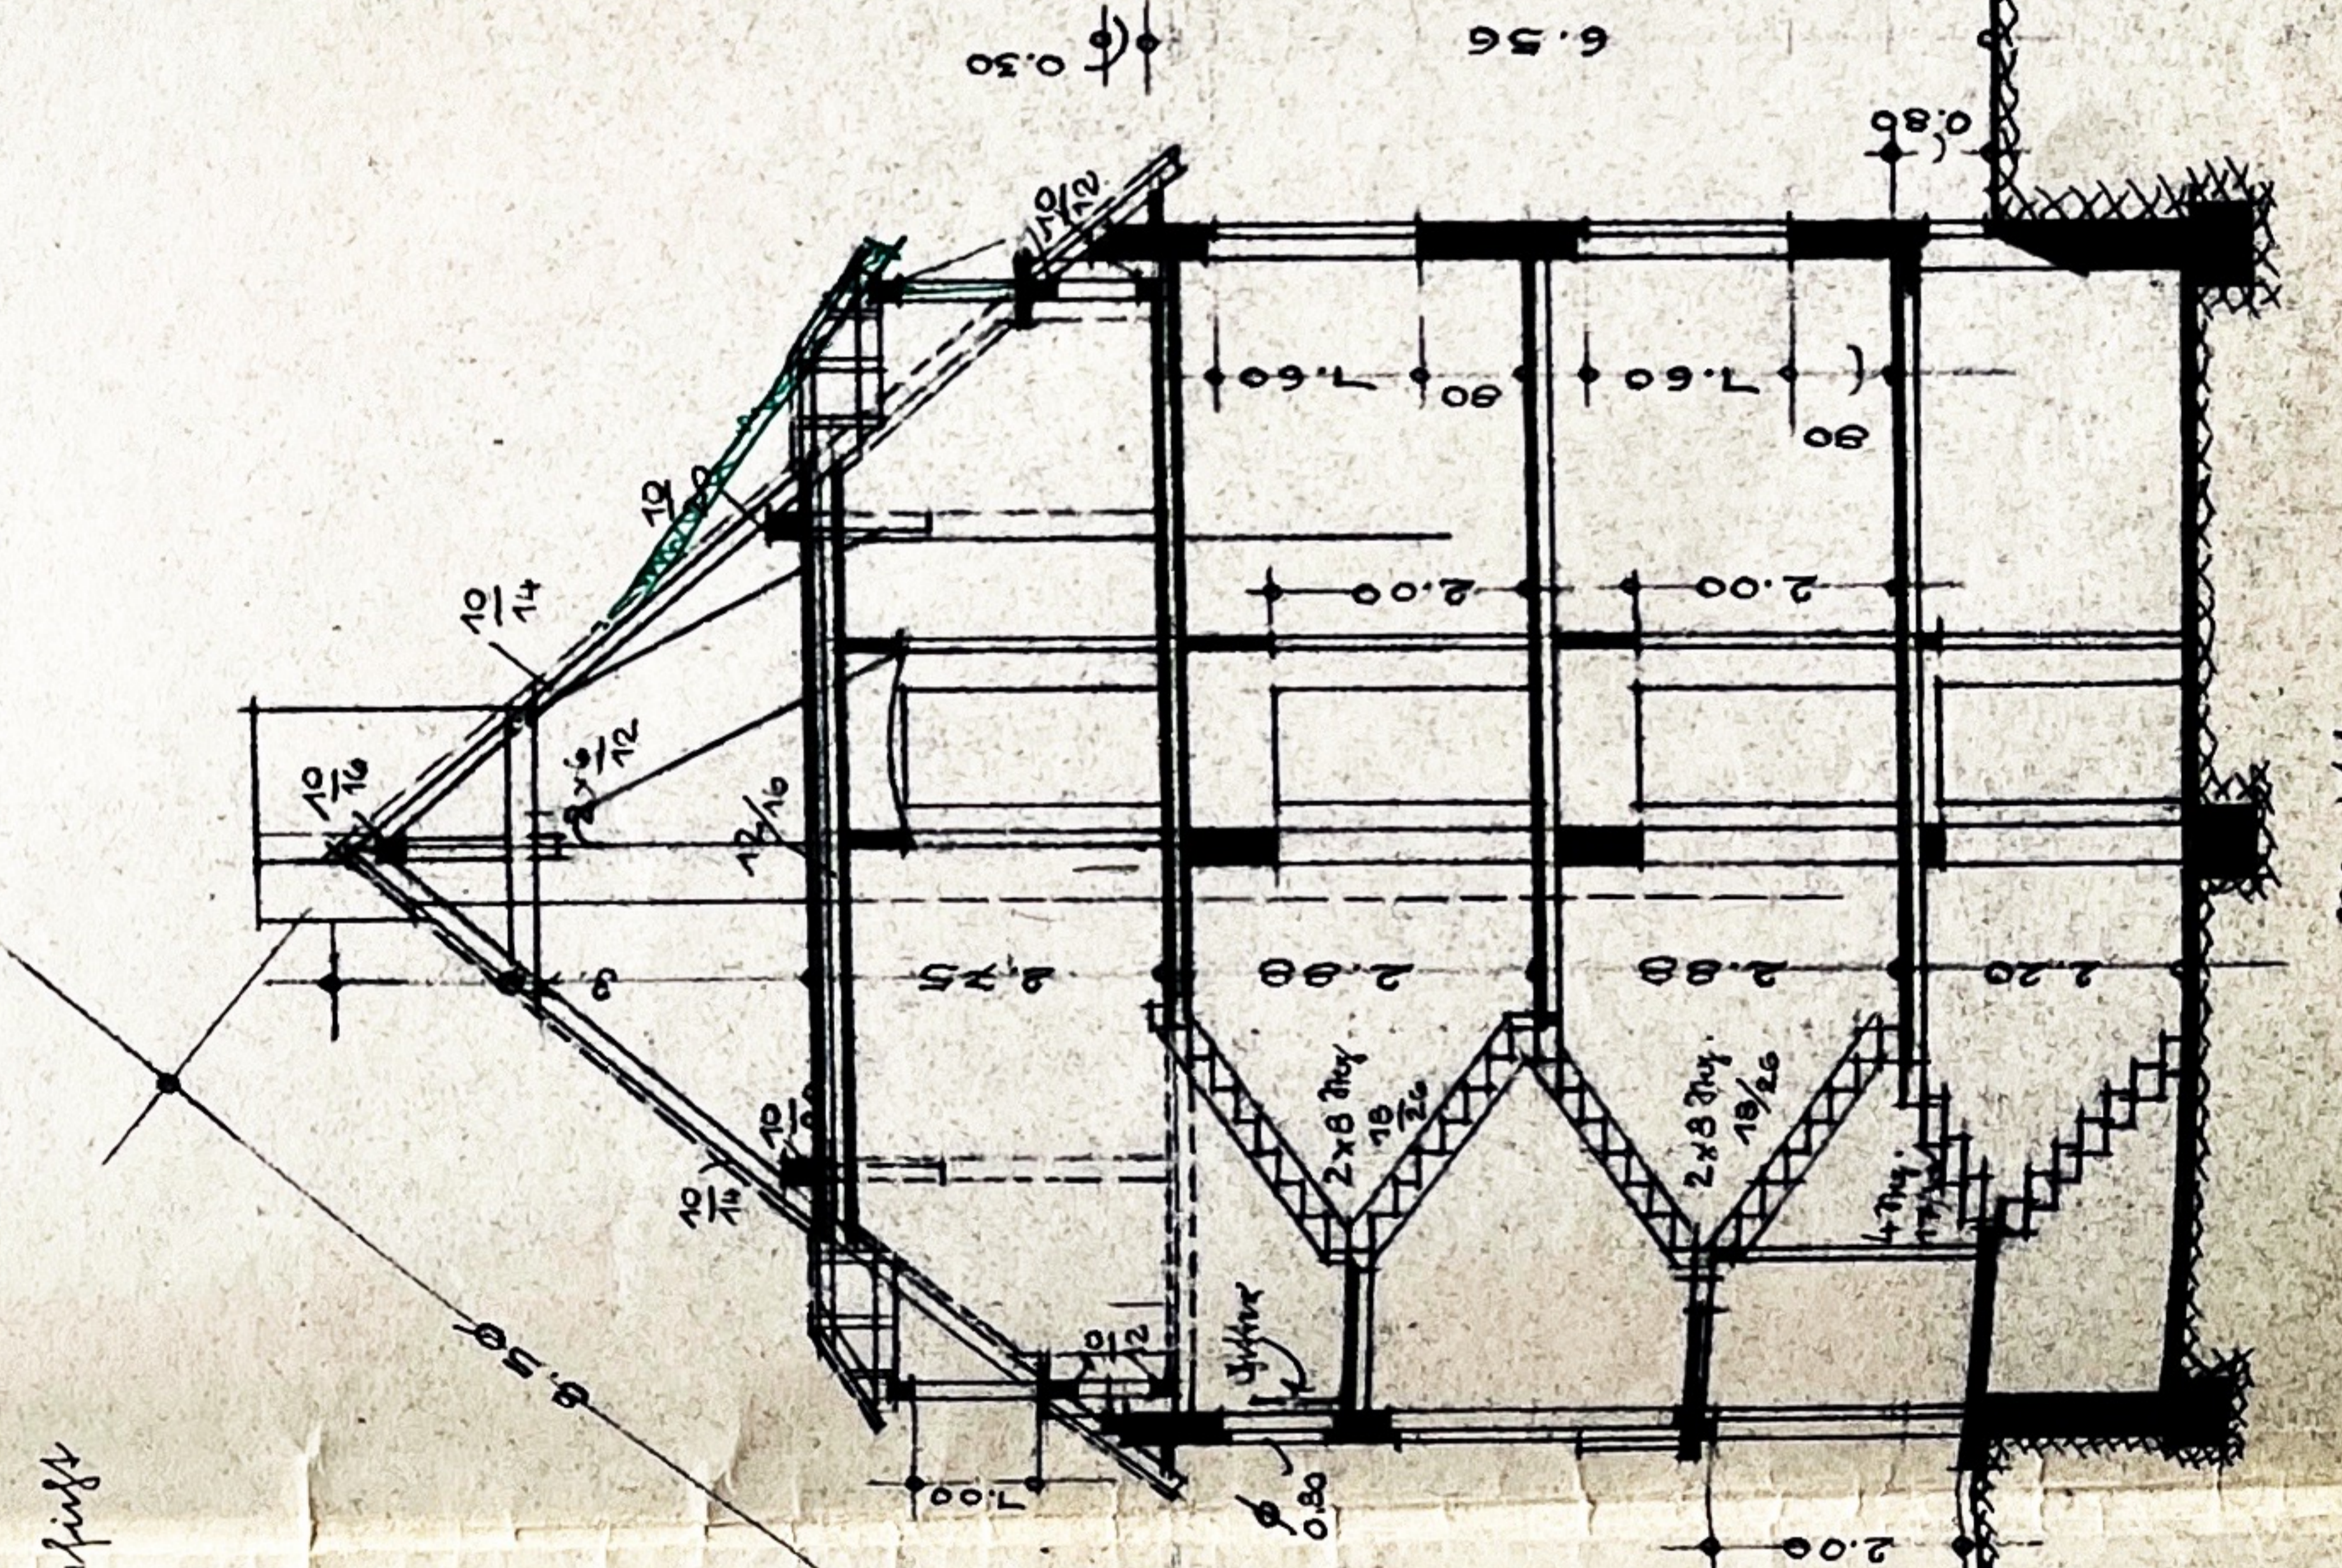

Westwandansicht



Ostwandansicht

10. X. 54
 Zum Bauschein vom heutigen Tage
 gehörig. Witten, den 2. / 6. 19 53
 Der Oberstadtdirektor:
 L.A.

Damm, vom 10. 5. 53

Berlinstr.: Fournier

Marsdenstr.

Charlottenstr.

AKC
 90: 1111
 REITHOFENSTR. 3 TELEFON 4084