


Grundriss Untergeschoss Bürogebäude + Rückgebäude




Bürogebäude

Grundriss Erdgeschoss
Bürogebäude + Rückgebäude

Rückgebäude

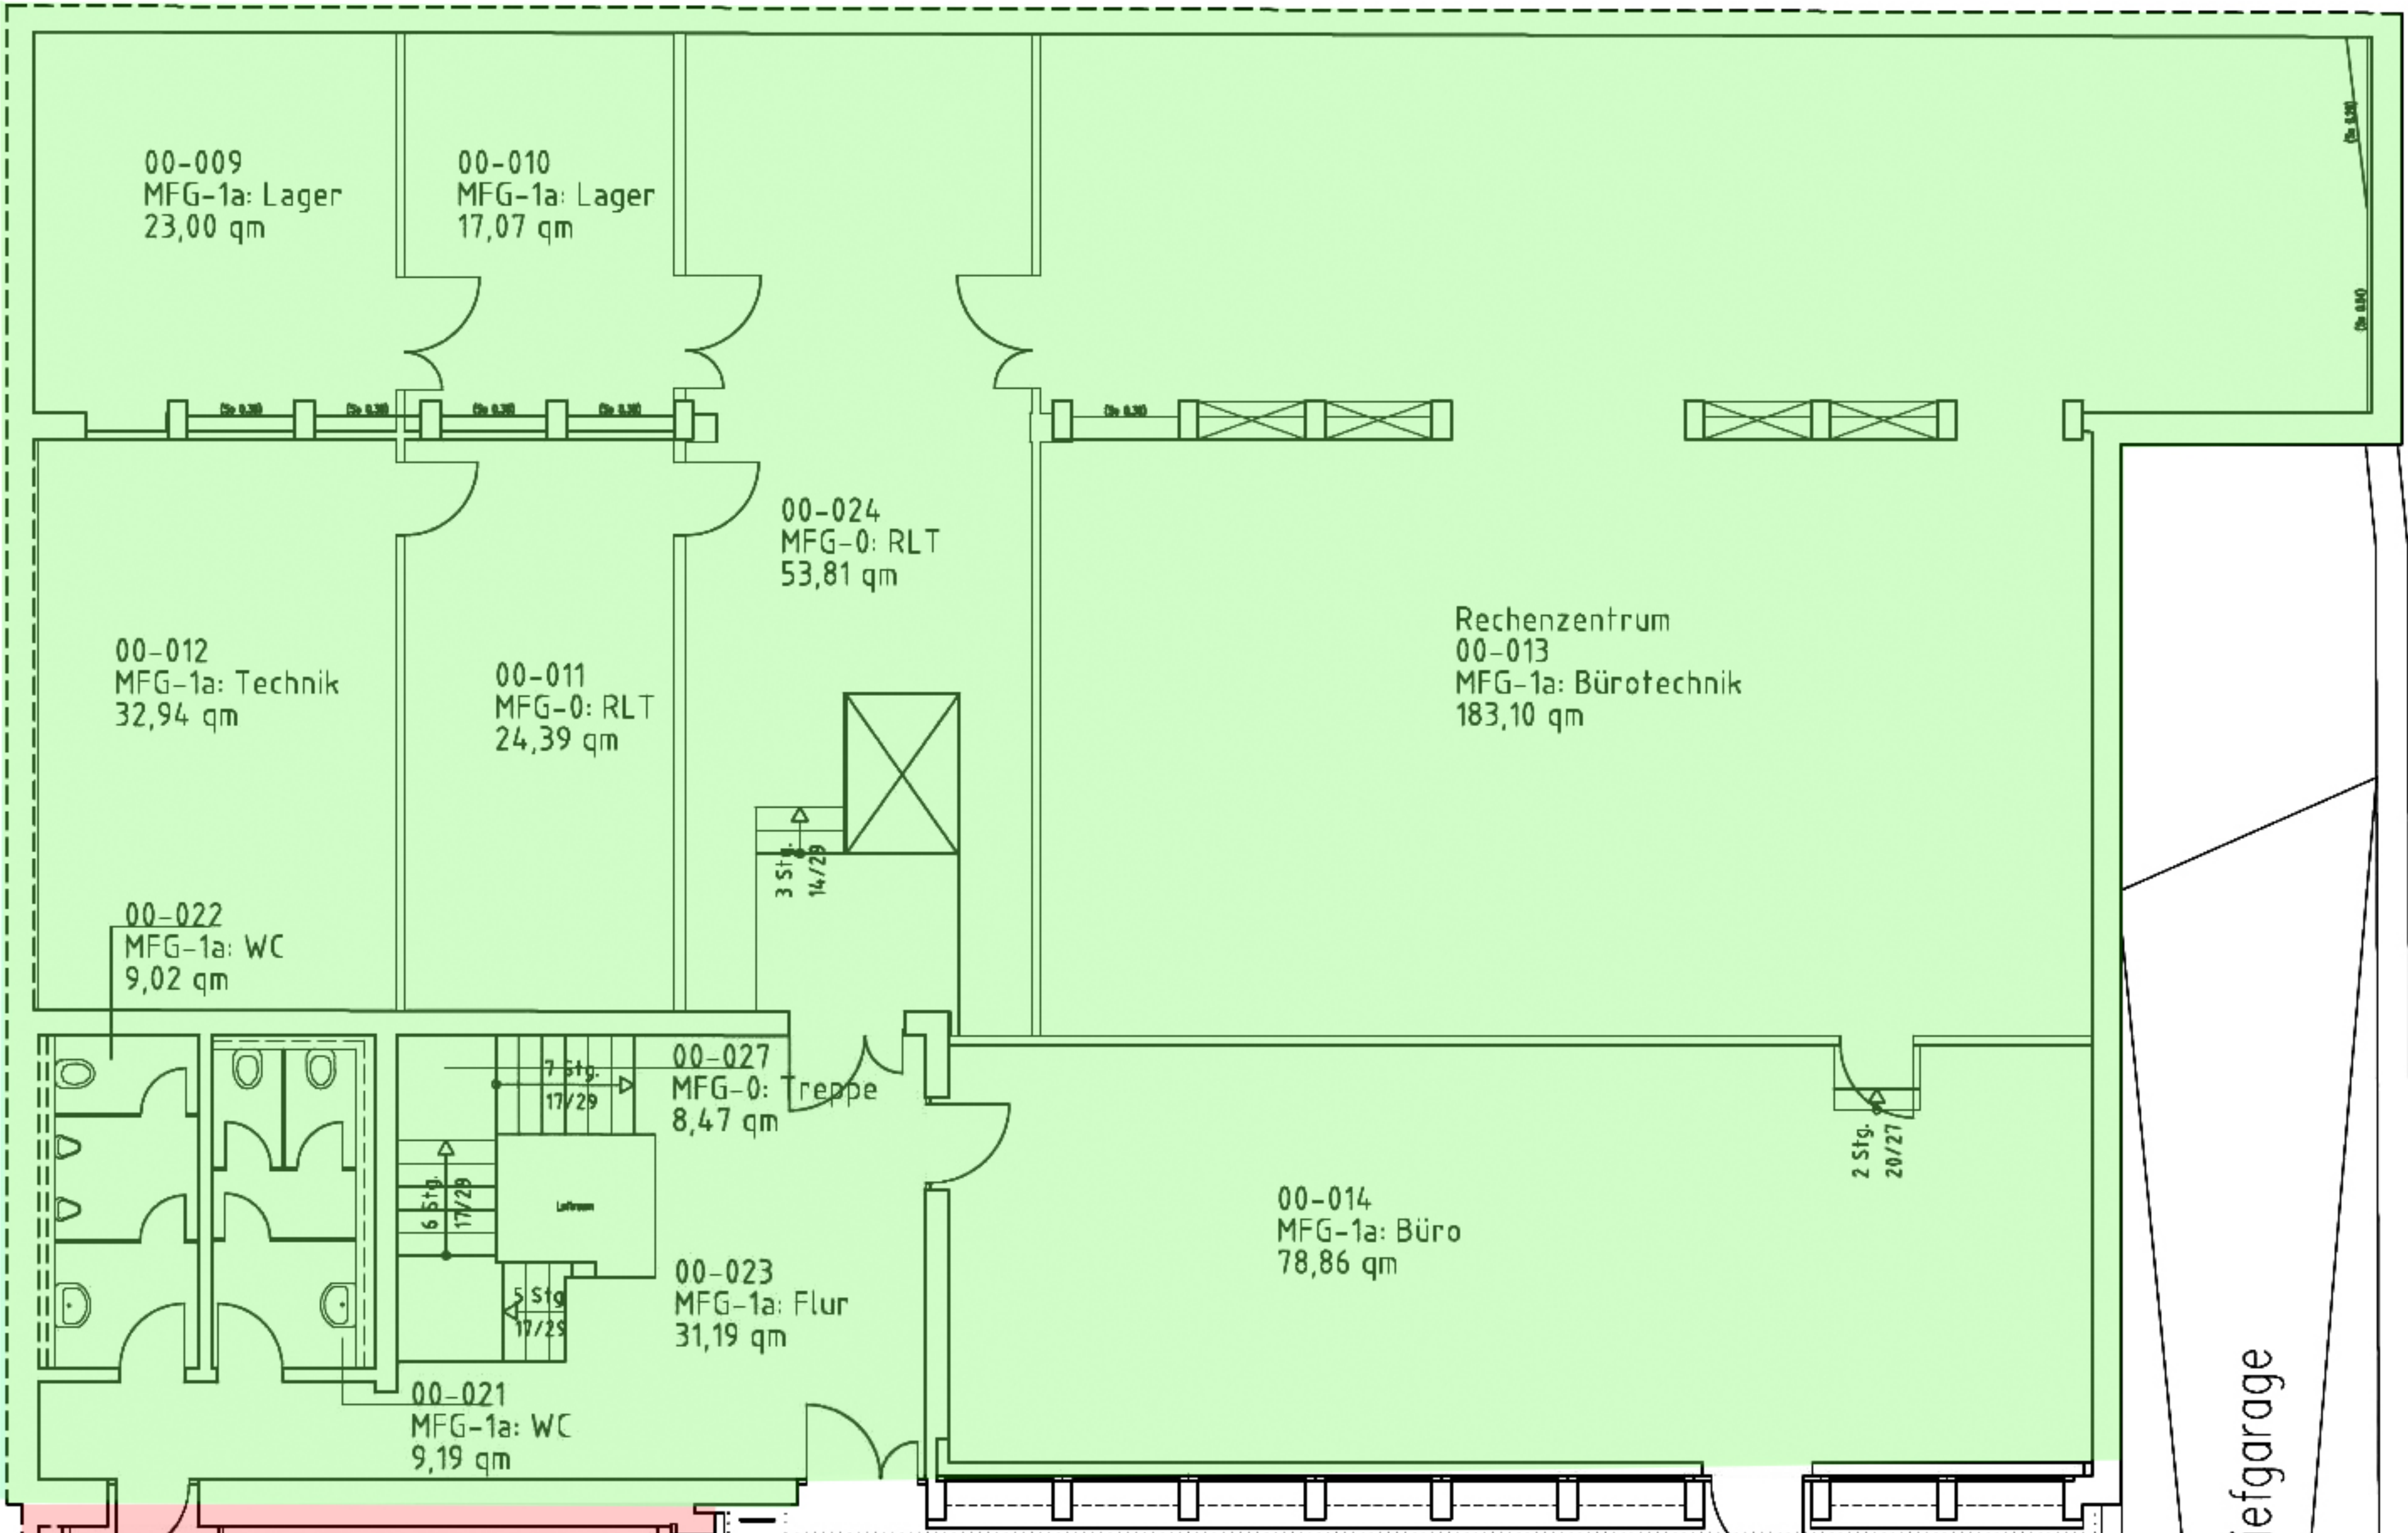


Innenhof

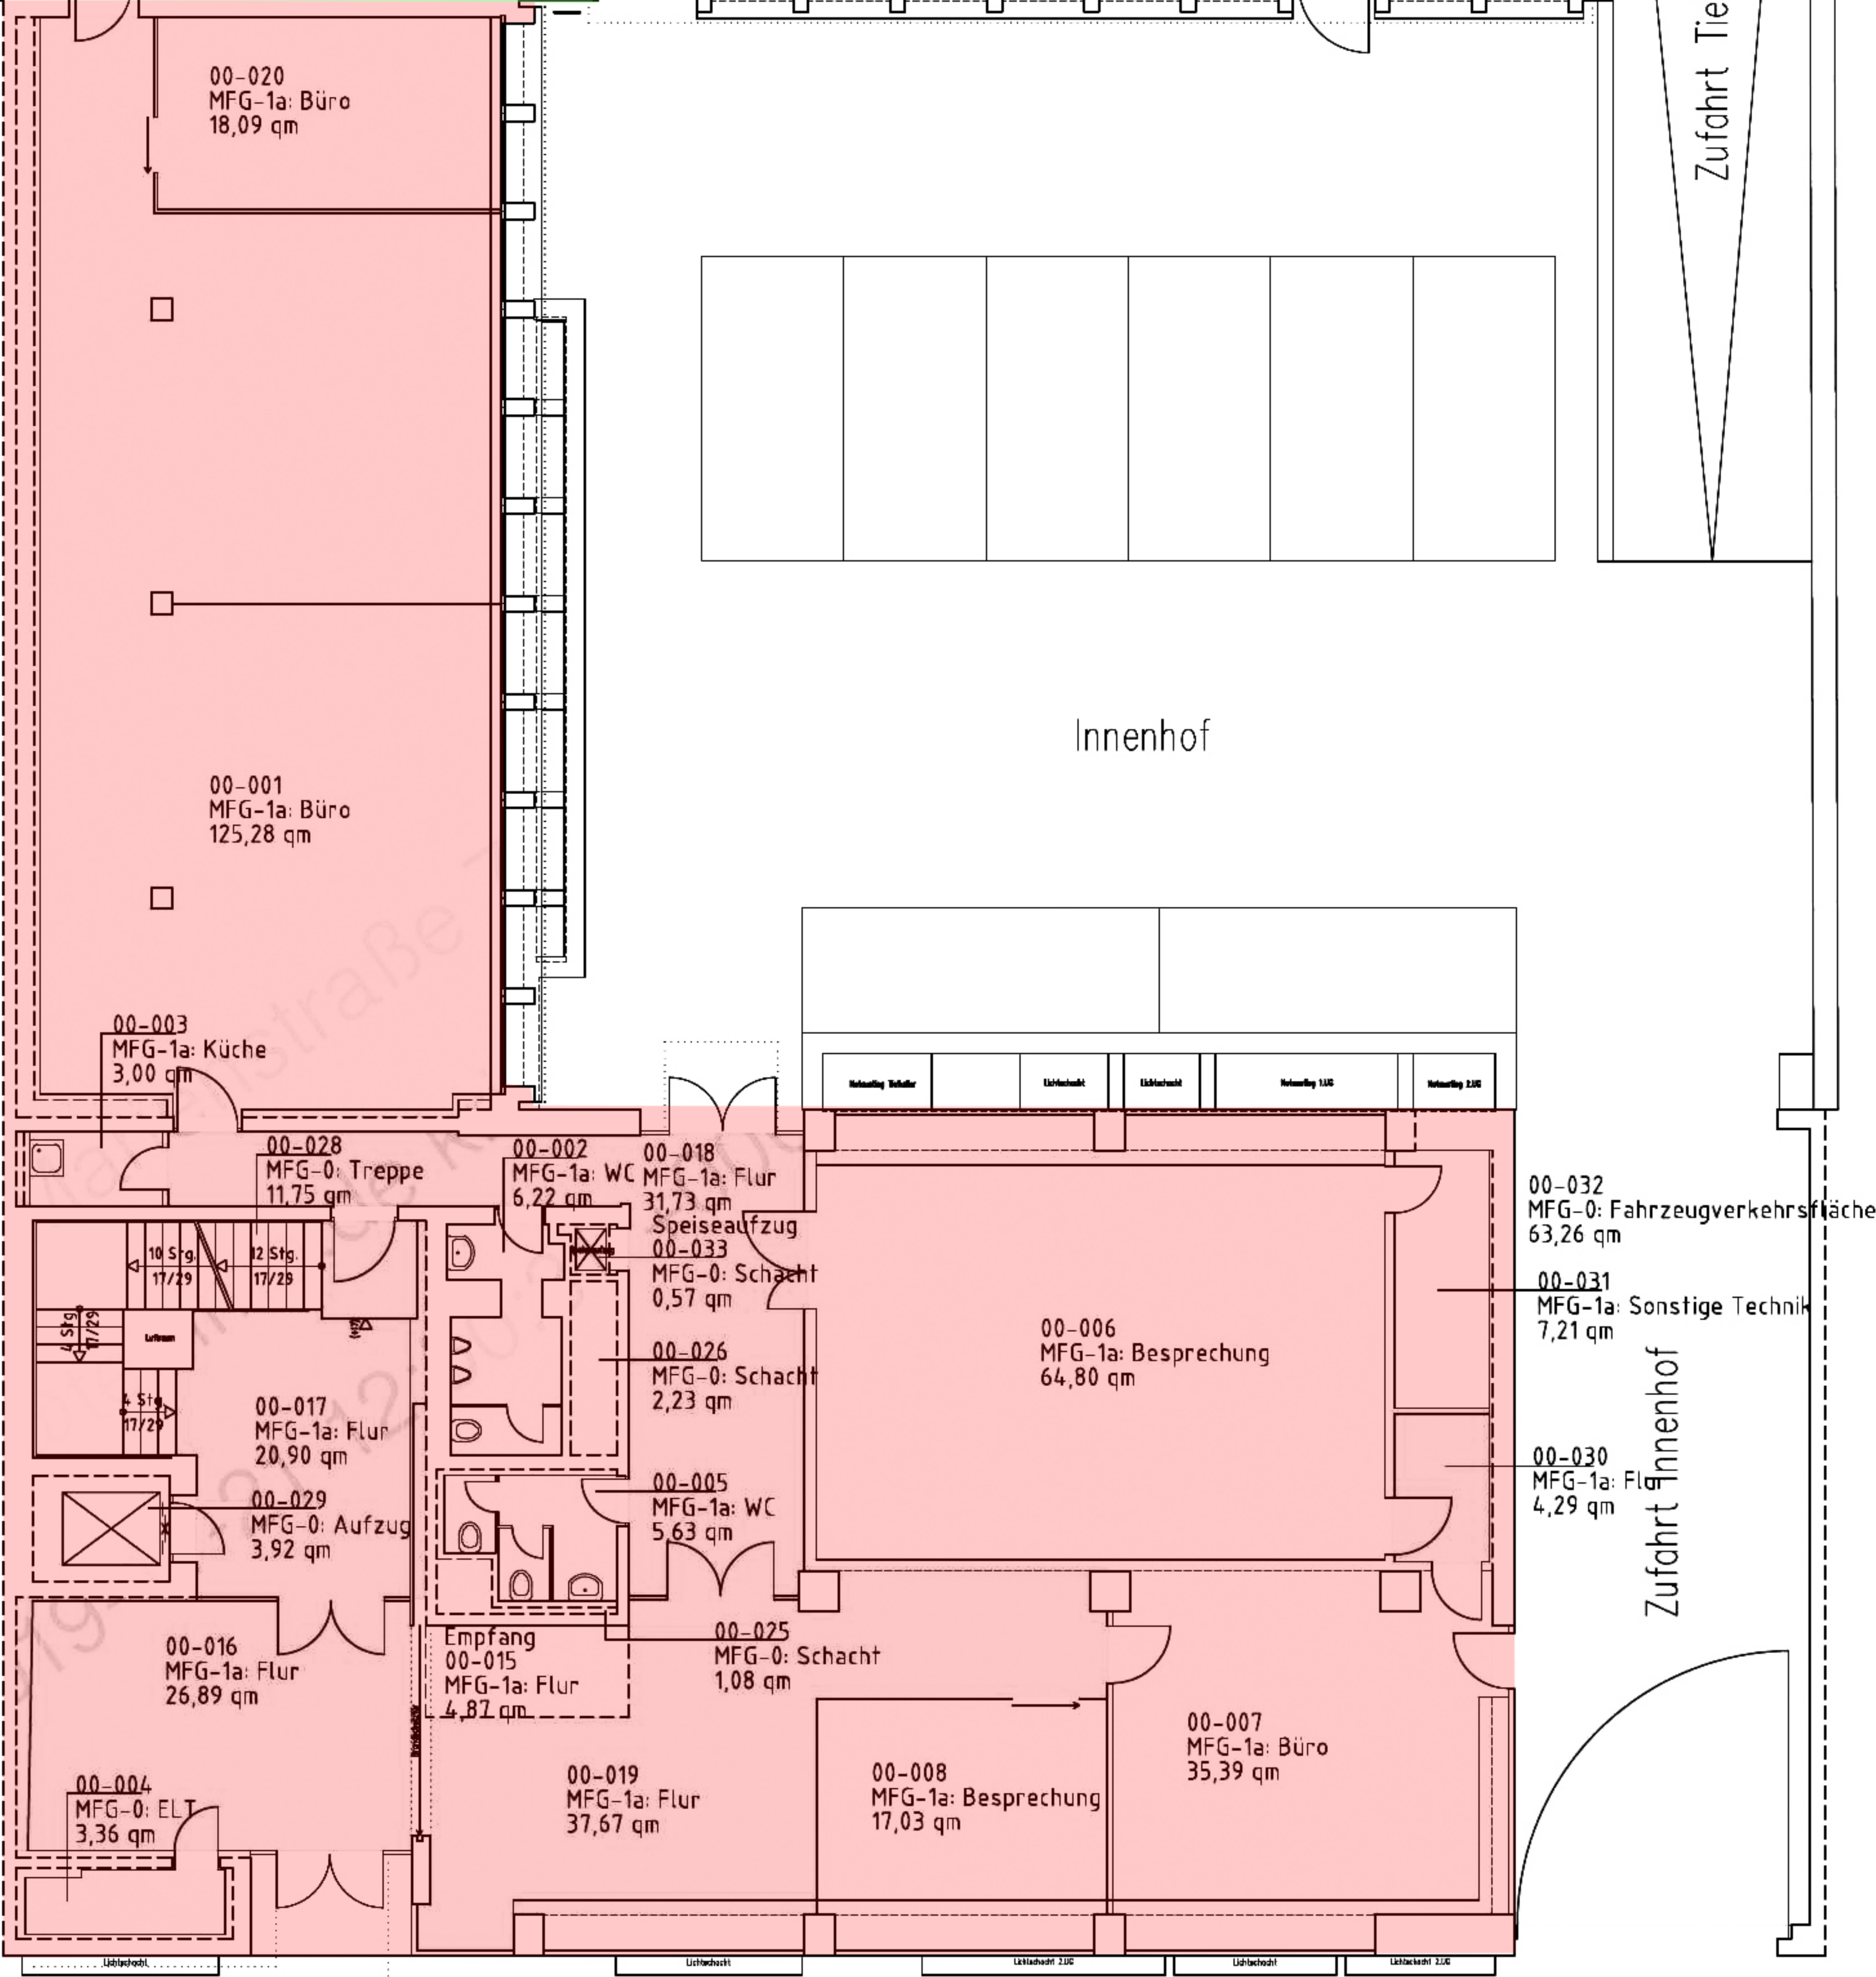

Bürogebäude


Grundriss 1. Obergeschoss
Bürogebäude

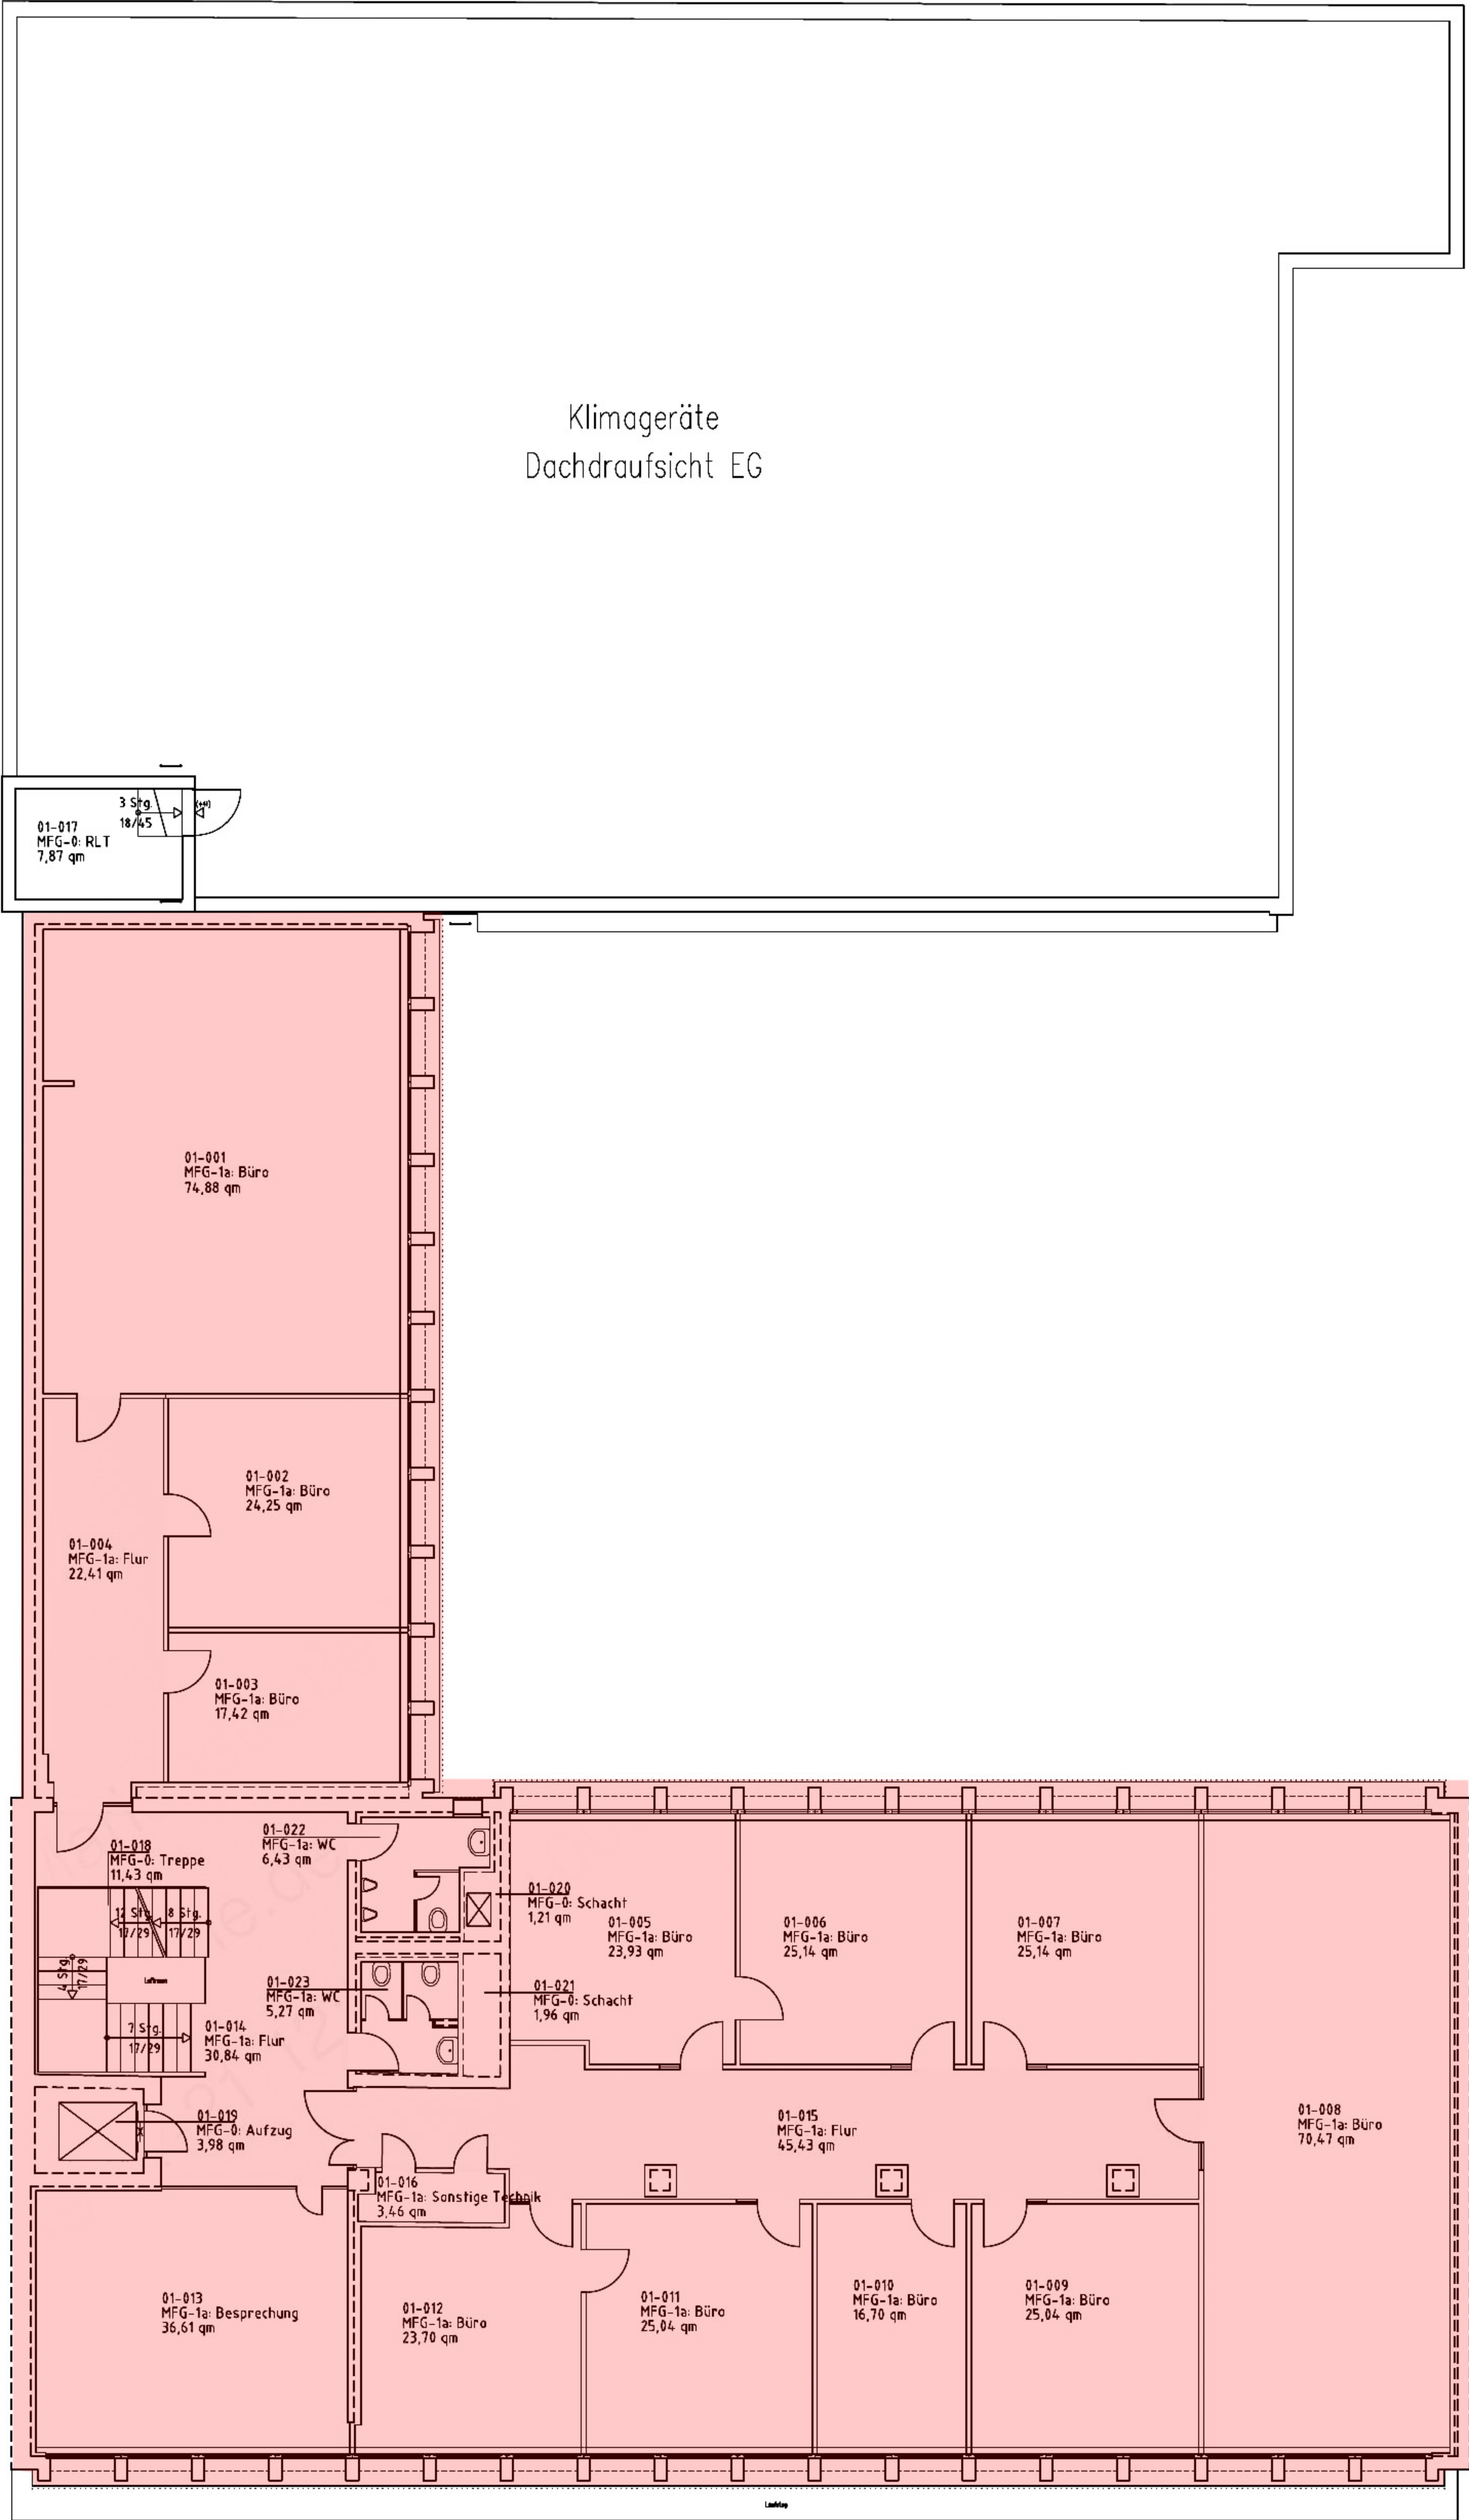


Grundriss 2. Obergeschoss Bürogebäude

Klimageräte
Dachdraufsicht EG


Dachdraufsicht RLT 1.OG

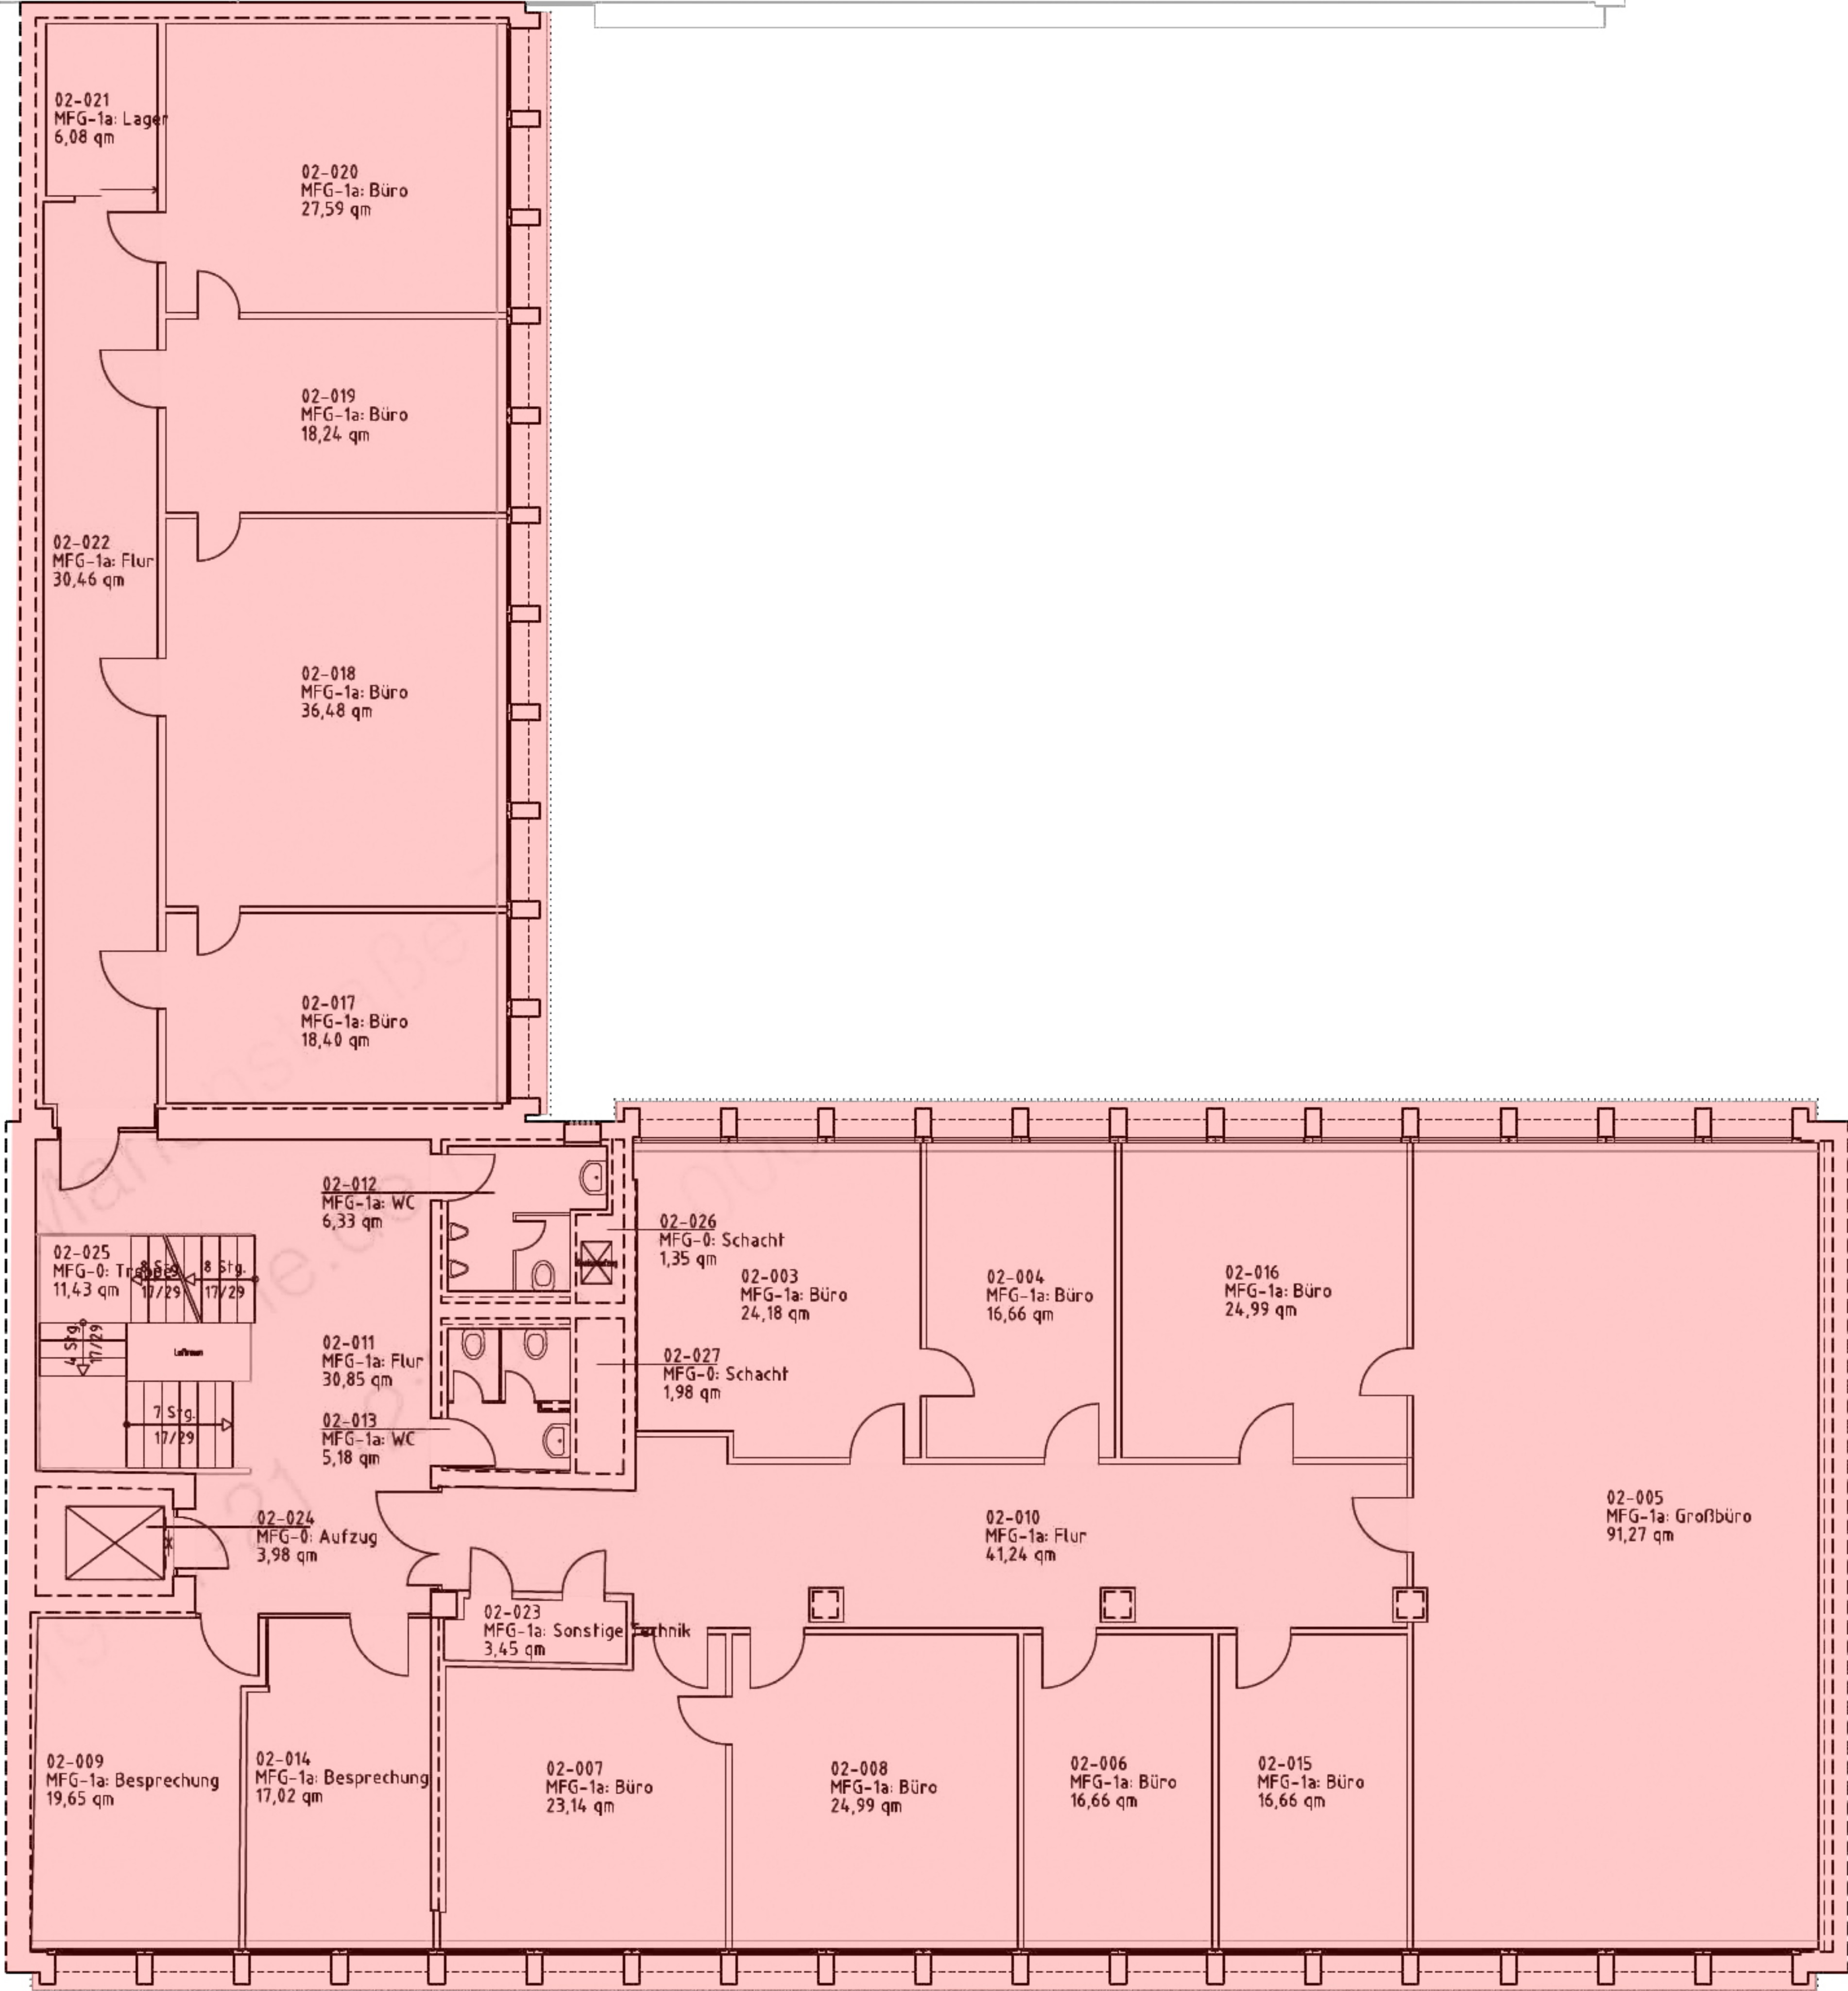

Grundriss 3. Obergeschoss
Bürogebäude

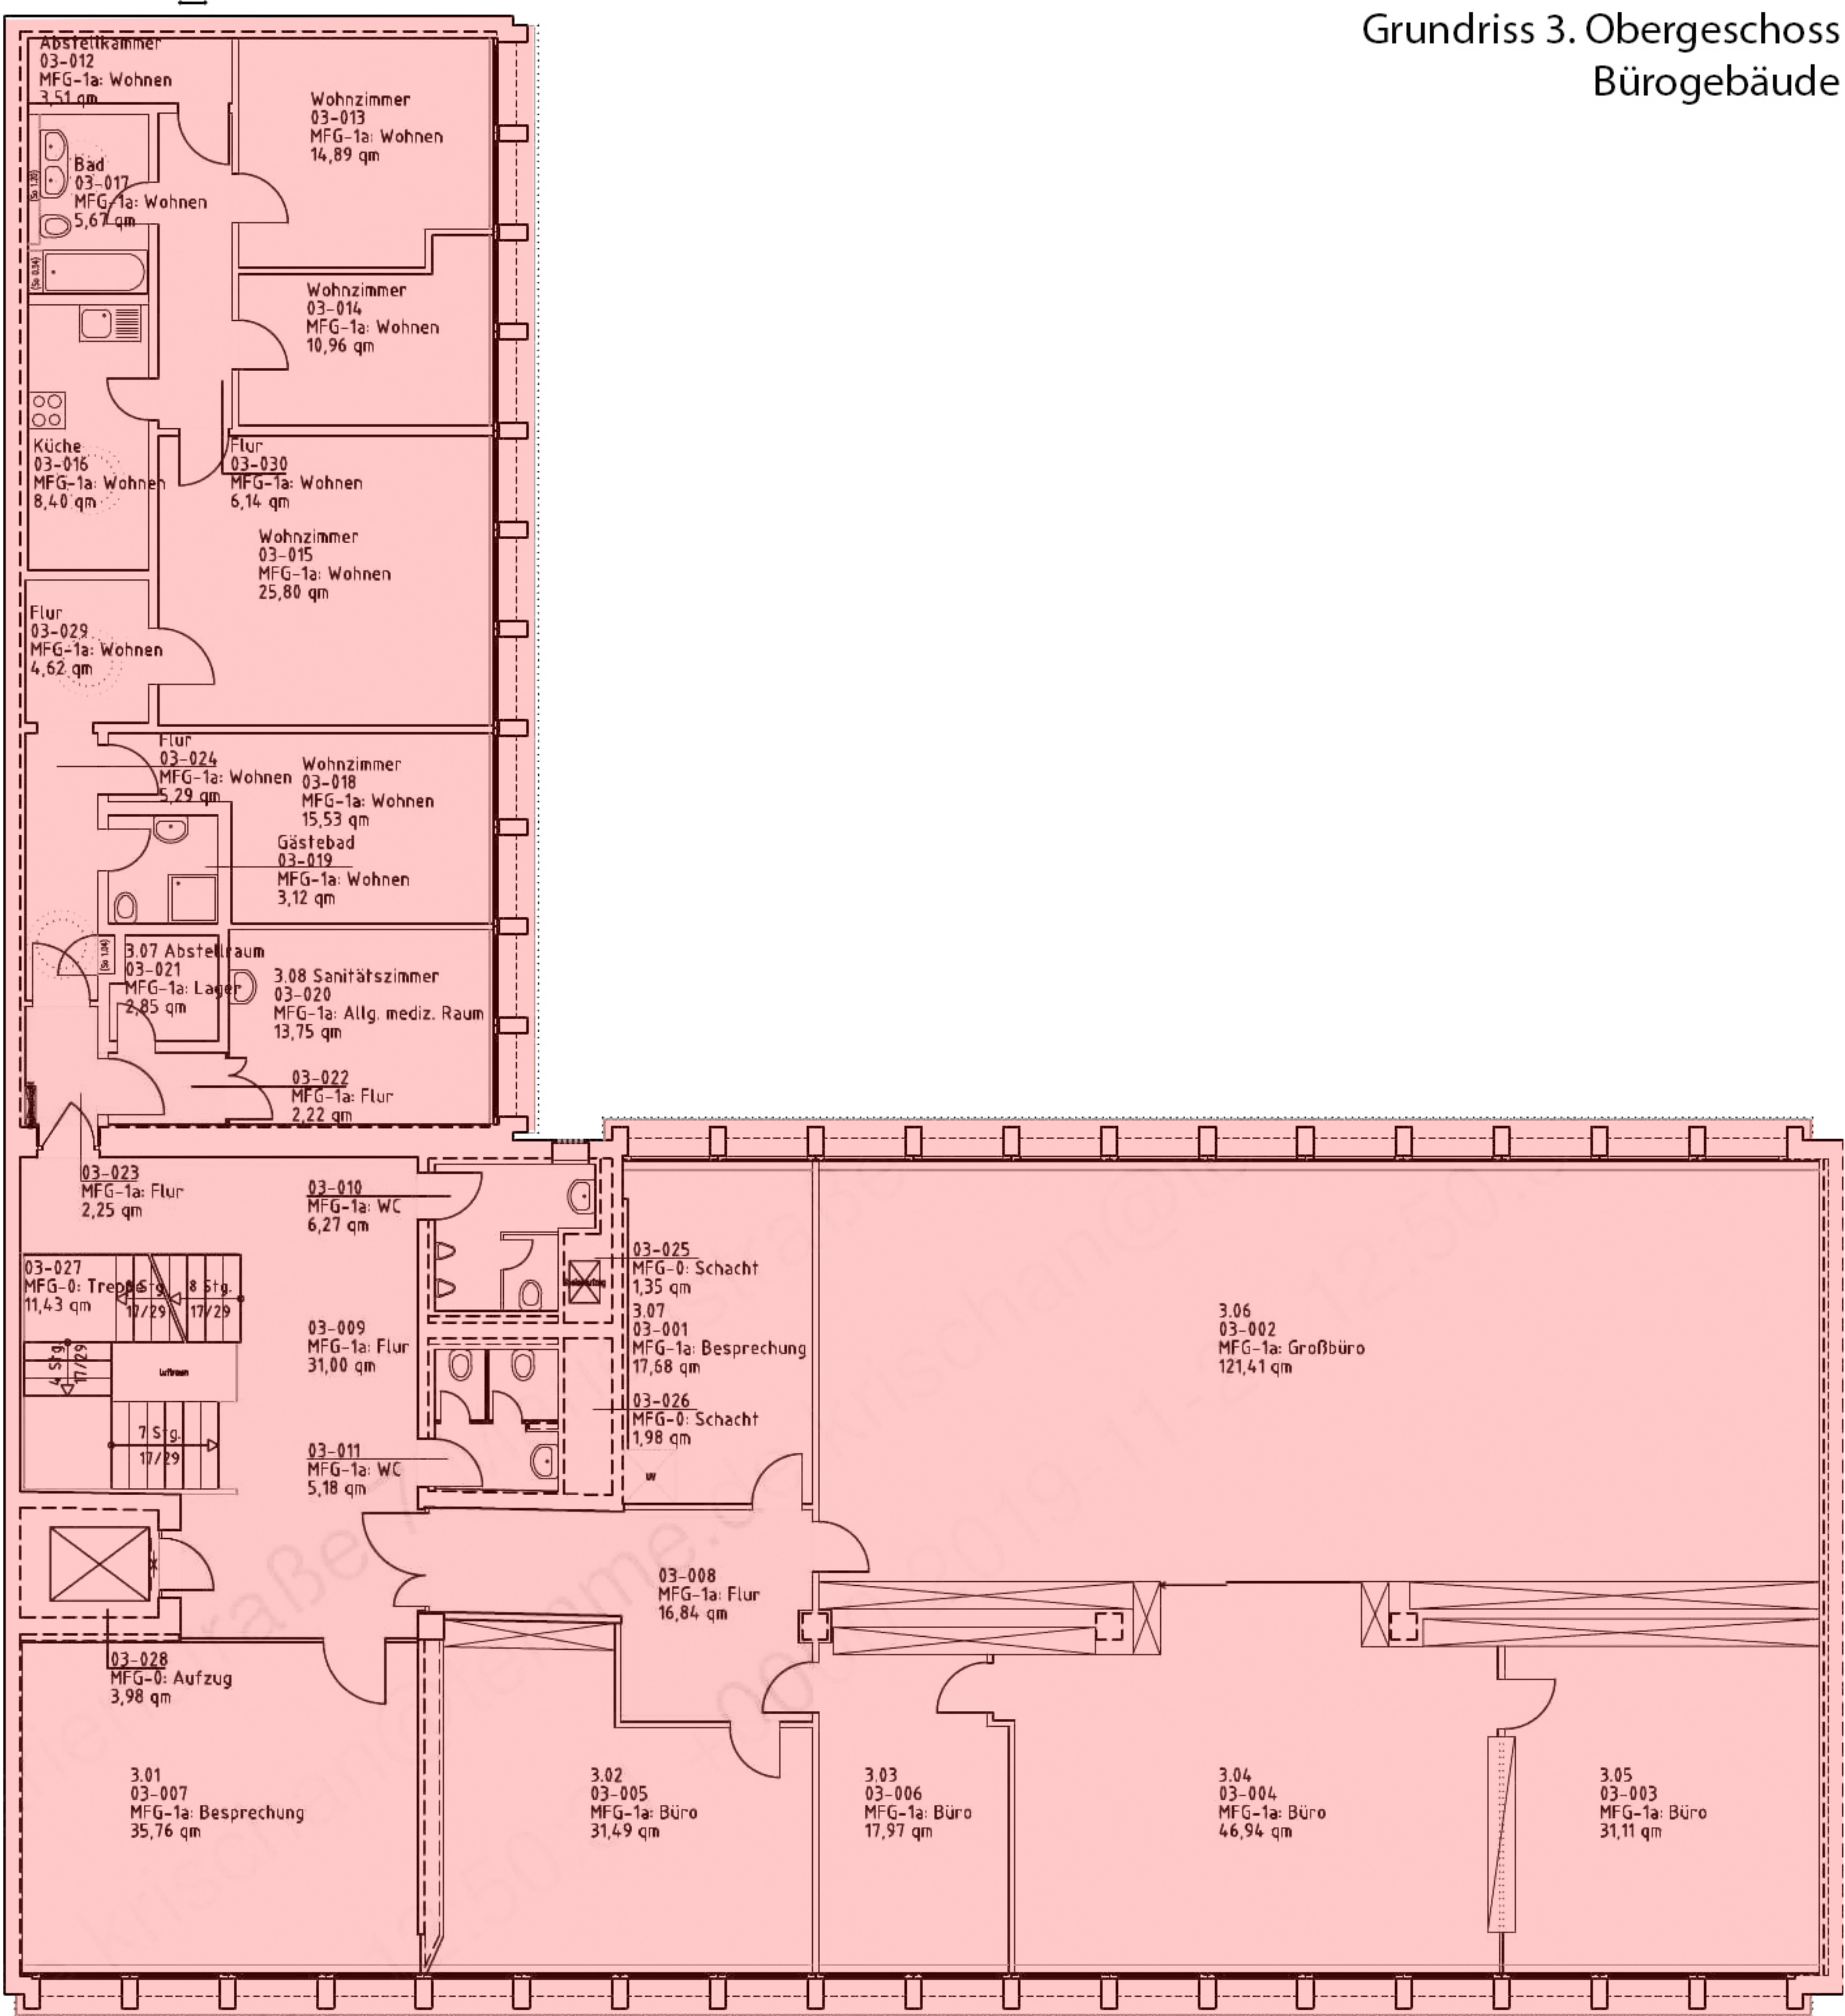

Grundriss 4. Obergeschoss
Bürogebäude

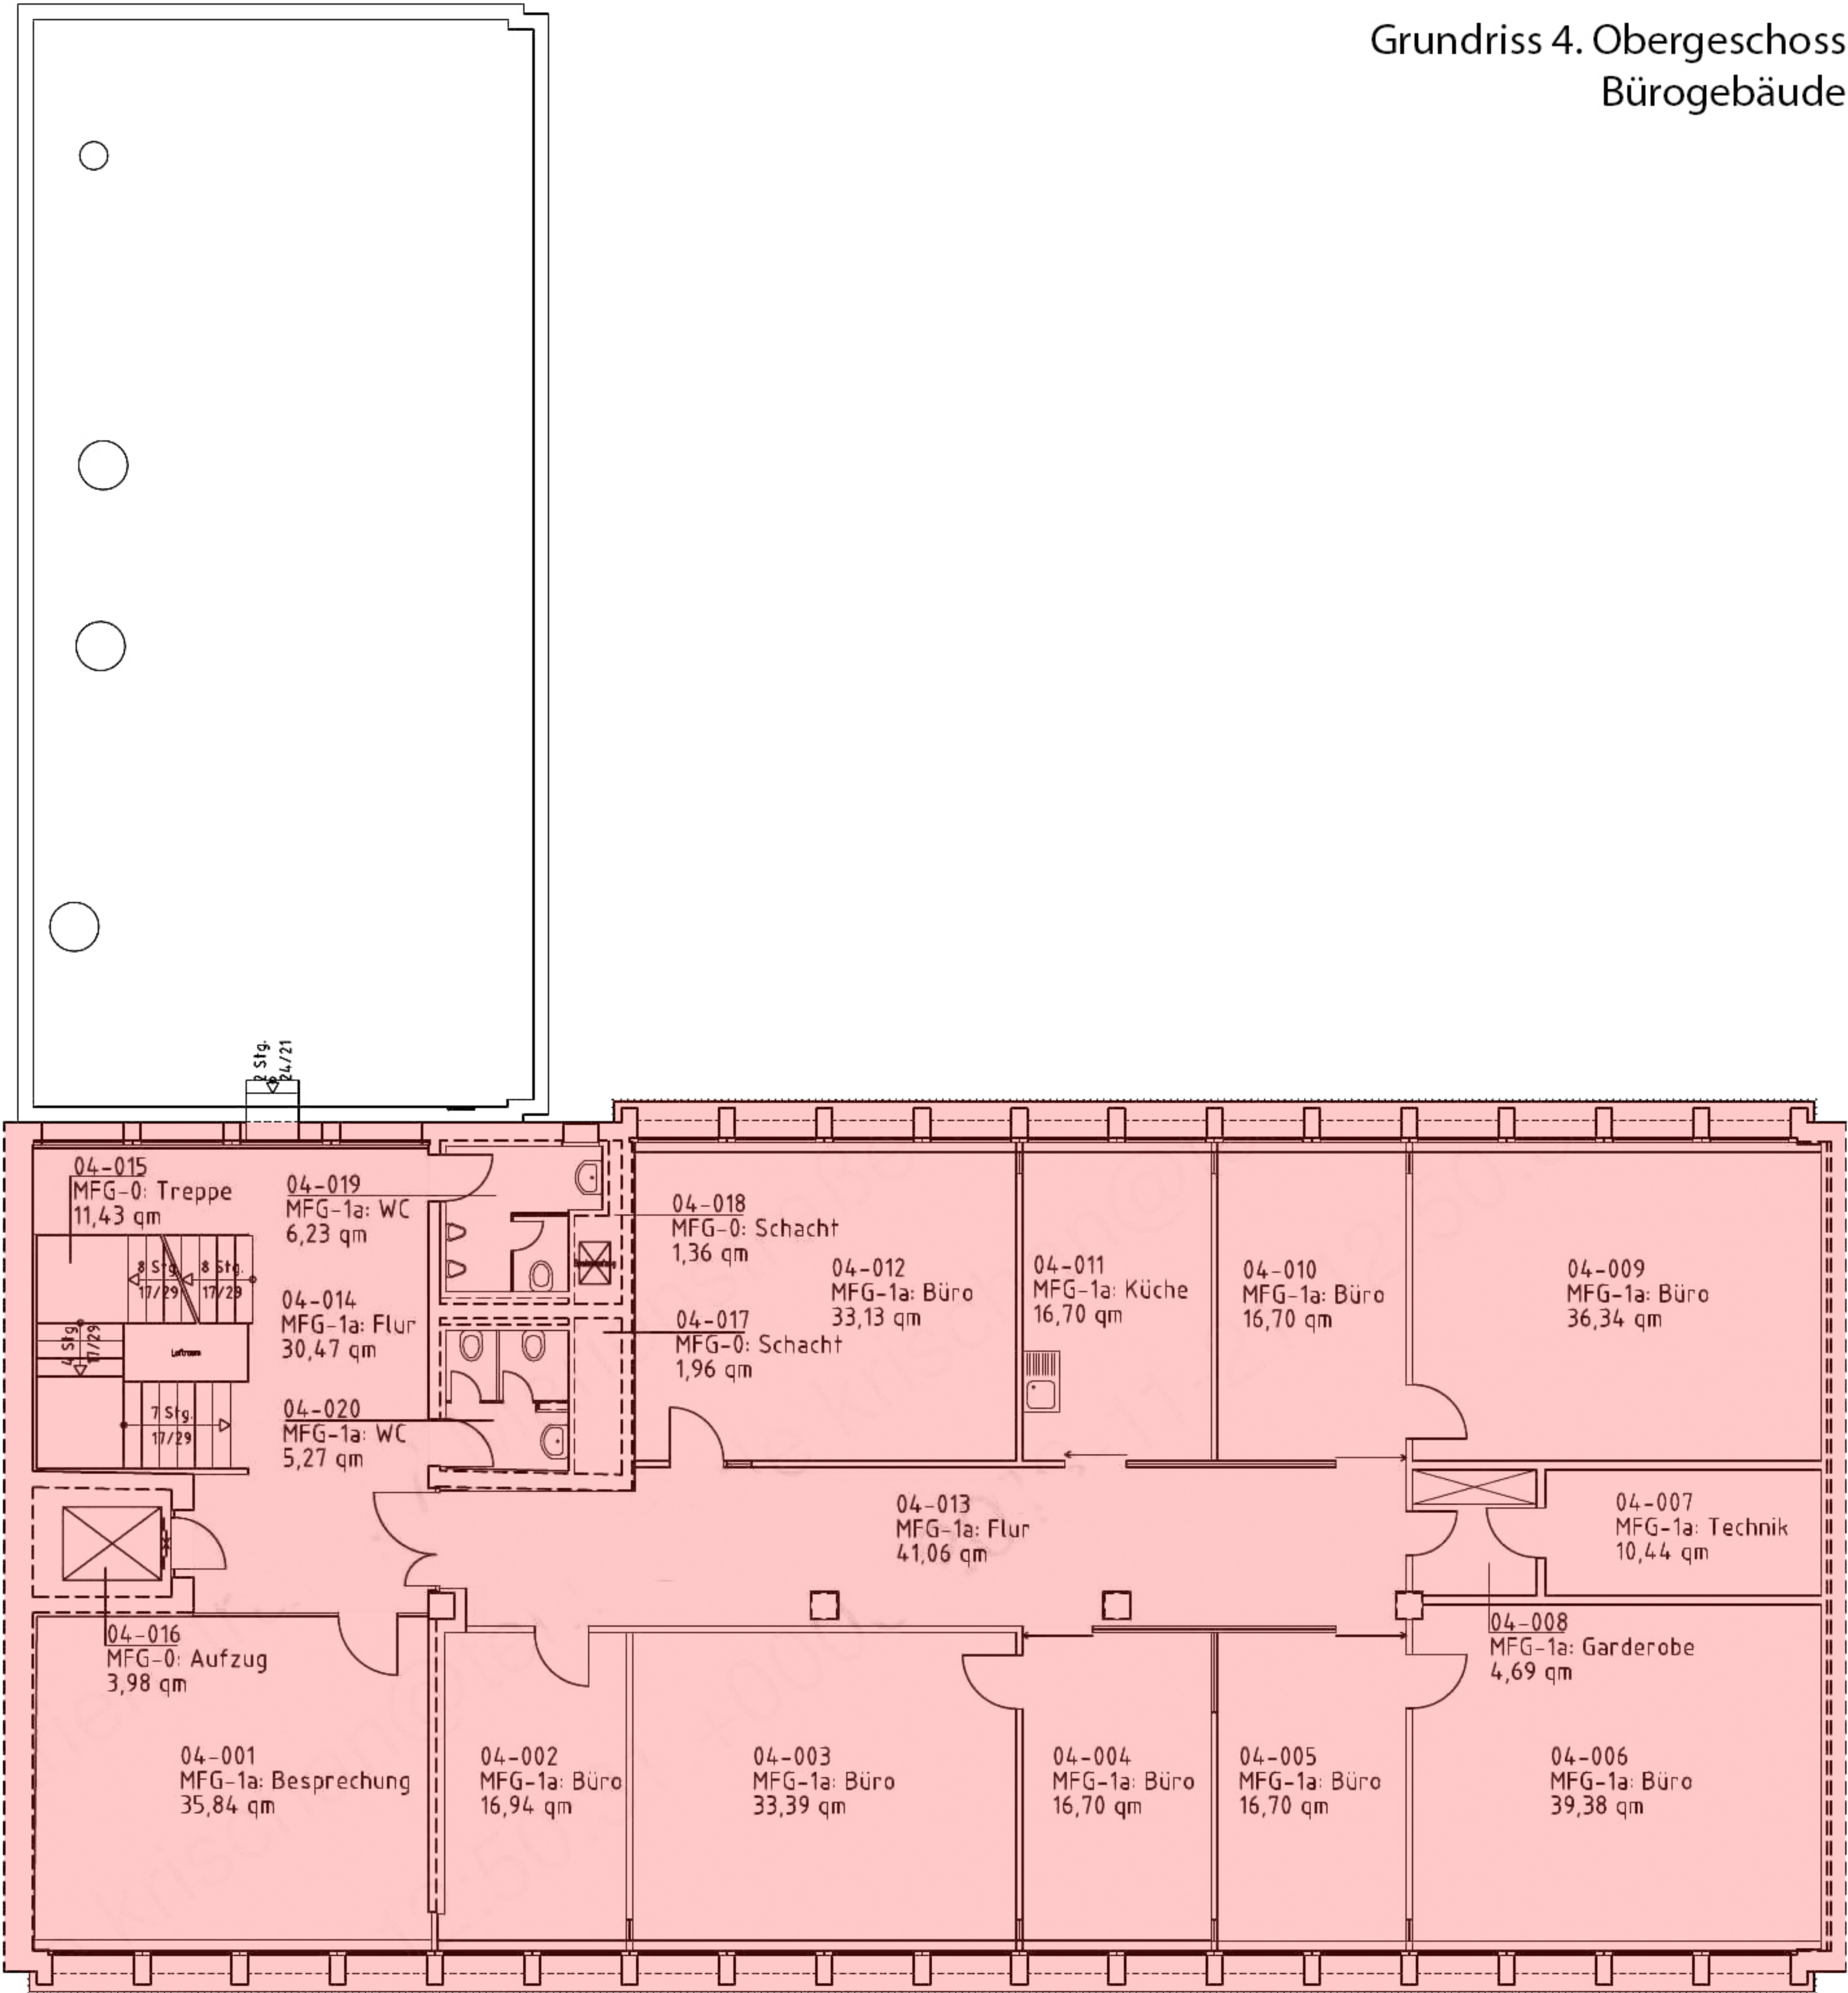

Grundriss 5. Obergeschoss
Bürogebäude

