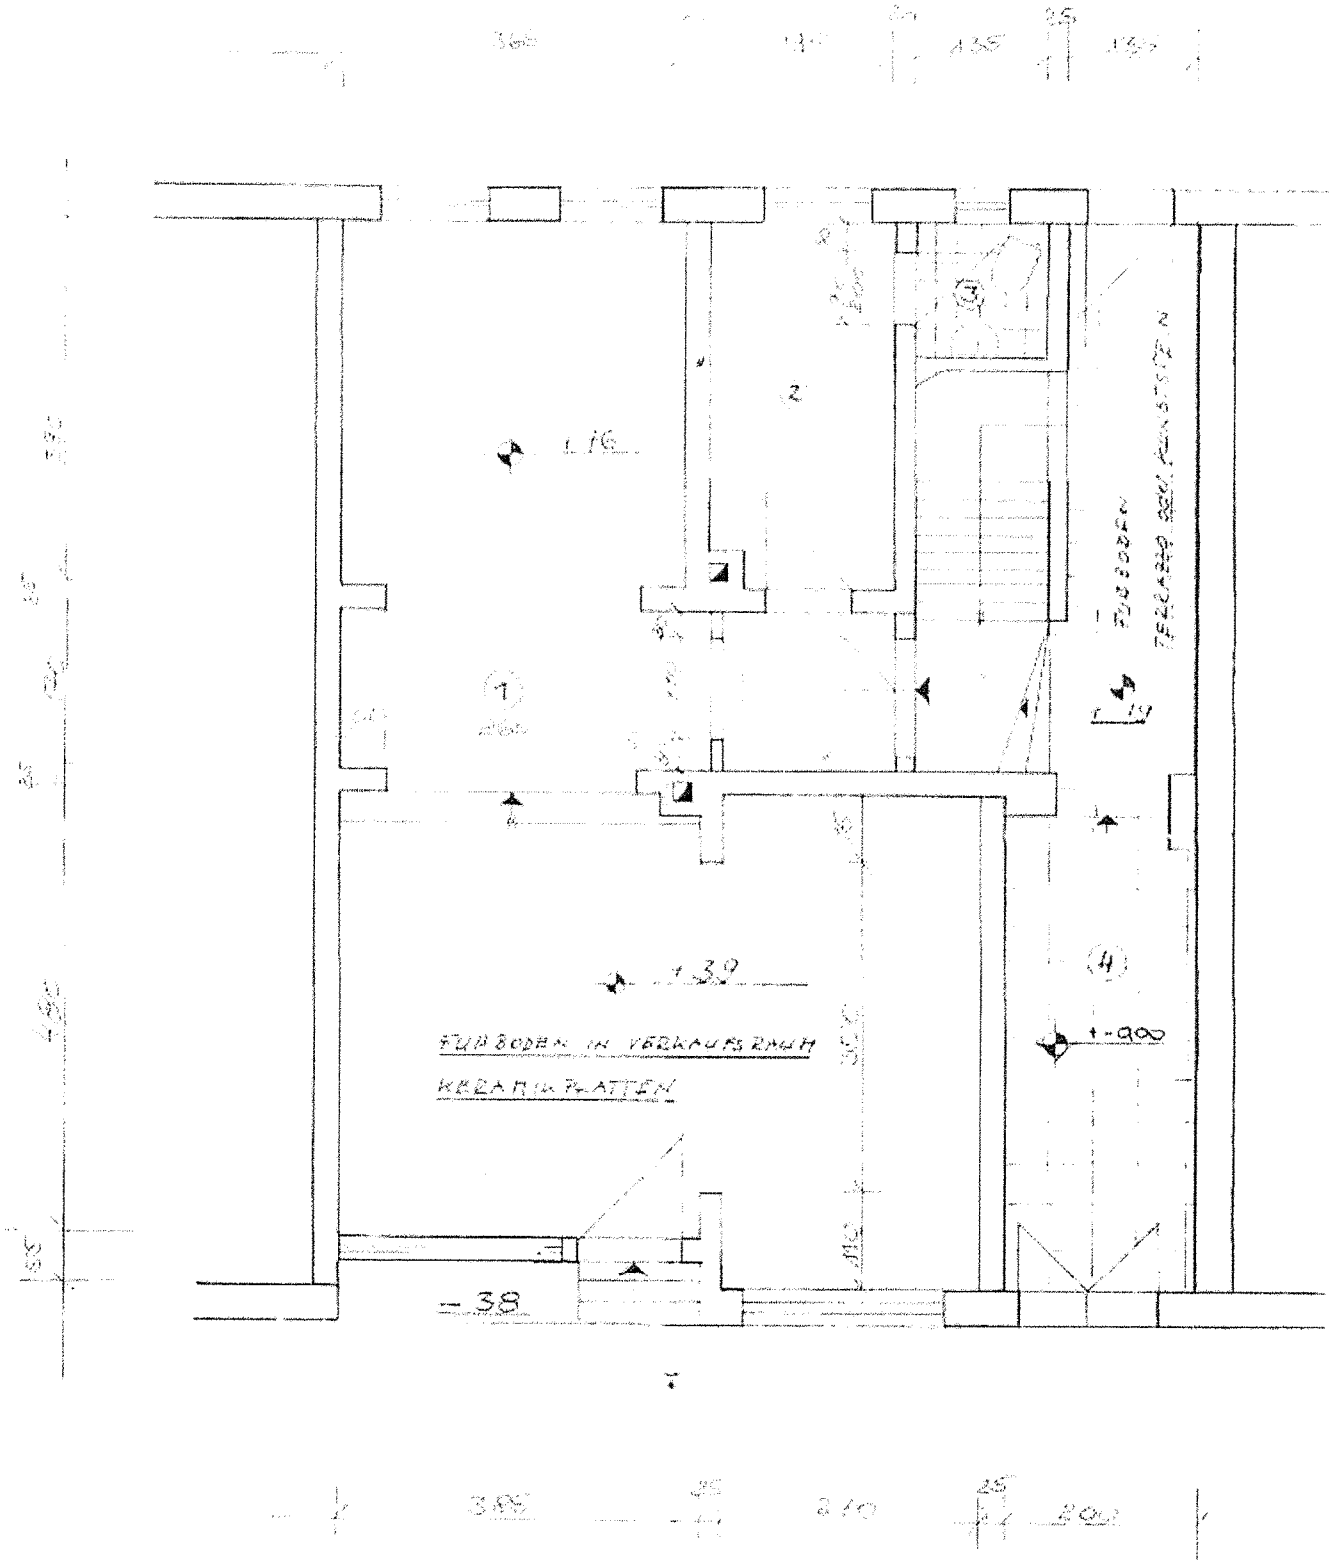
FUBBODEN IN VERKAUFSRAUM
KERAMIK PLATTEN
FUBBODEN
TERRAZZO SOCKEL
+1.39
+1.00
-.38
1
2
3
4