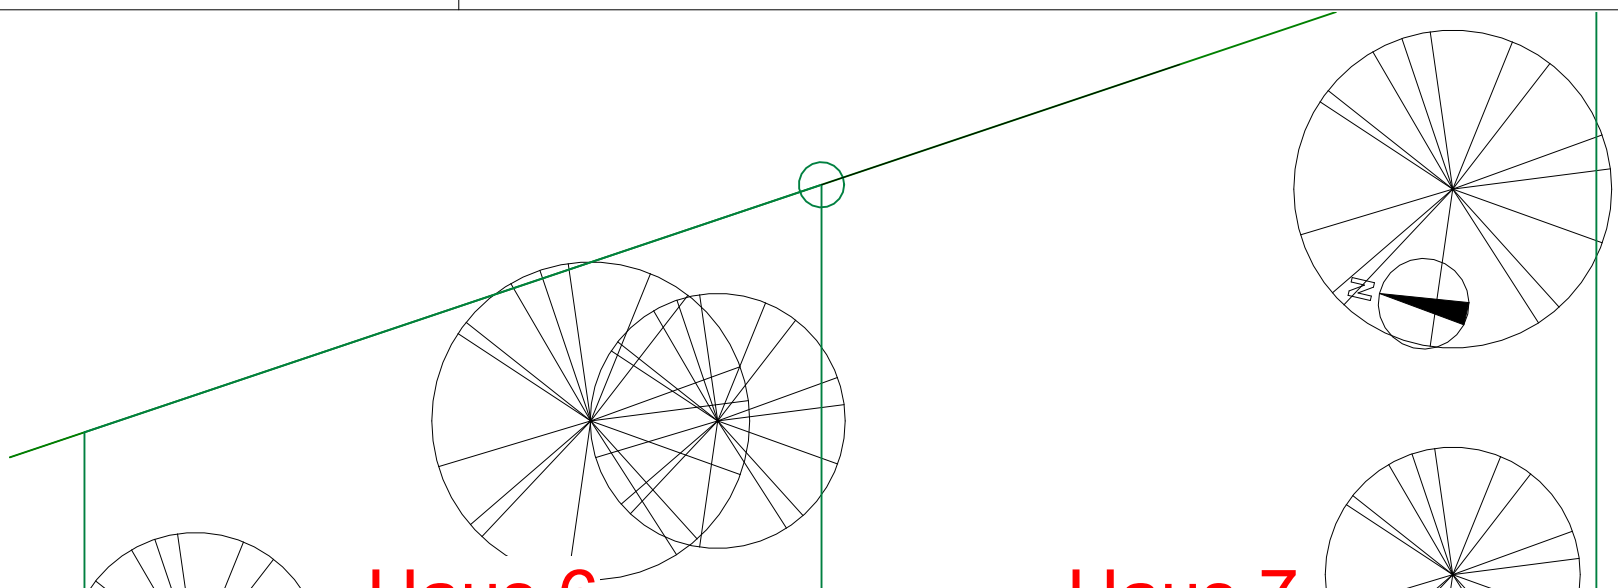

Haus 6

ca. 324 m²

Haus 7

ca. 375 m²

Nachweis der Vollgeschossigkeit
(Flächen aus CAD-Zeichnung)

Fläche Dachgeschoss aussen:	***79,44 m²***
79,44 m² x 3/4 =	***59,58 m²***
Fläche ab h=2.30m Innenhaut:	***47,84m²***

47,84 m² < 59,58 m²
= Dachgeschoss ist kein Vollgeschoss!

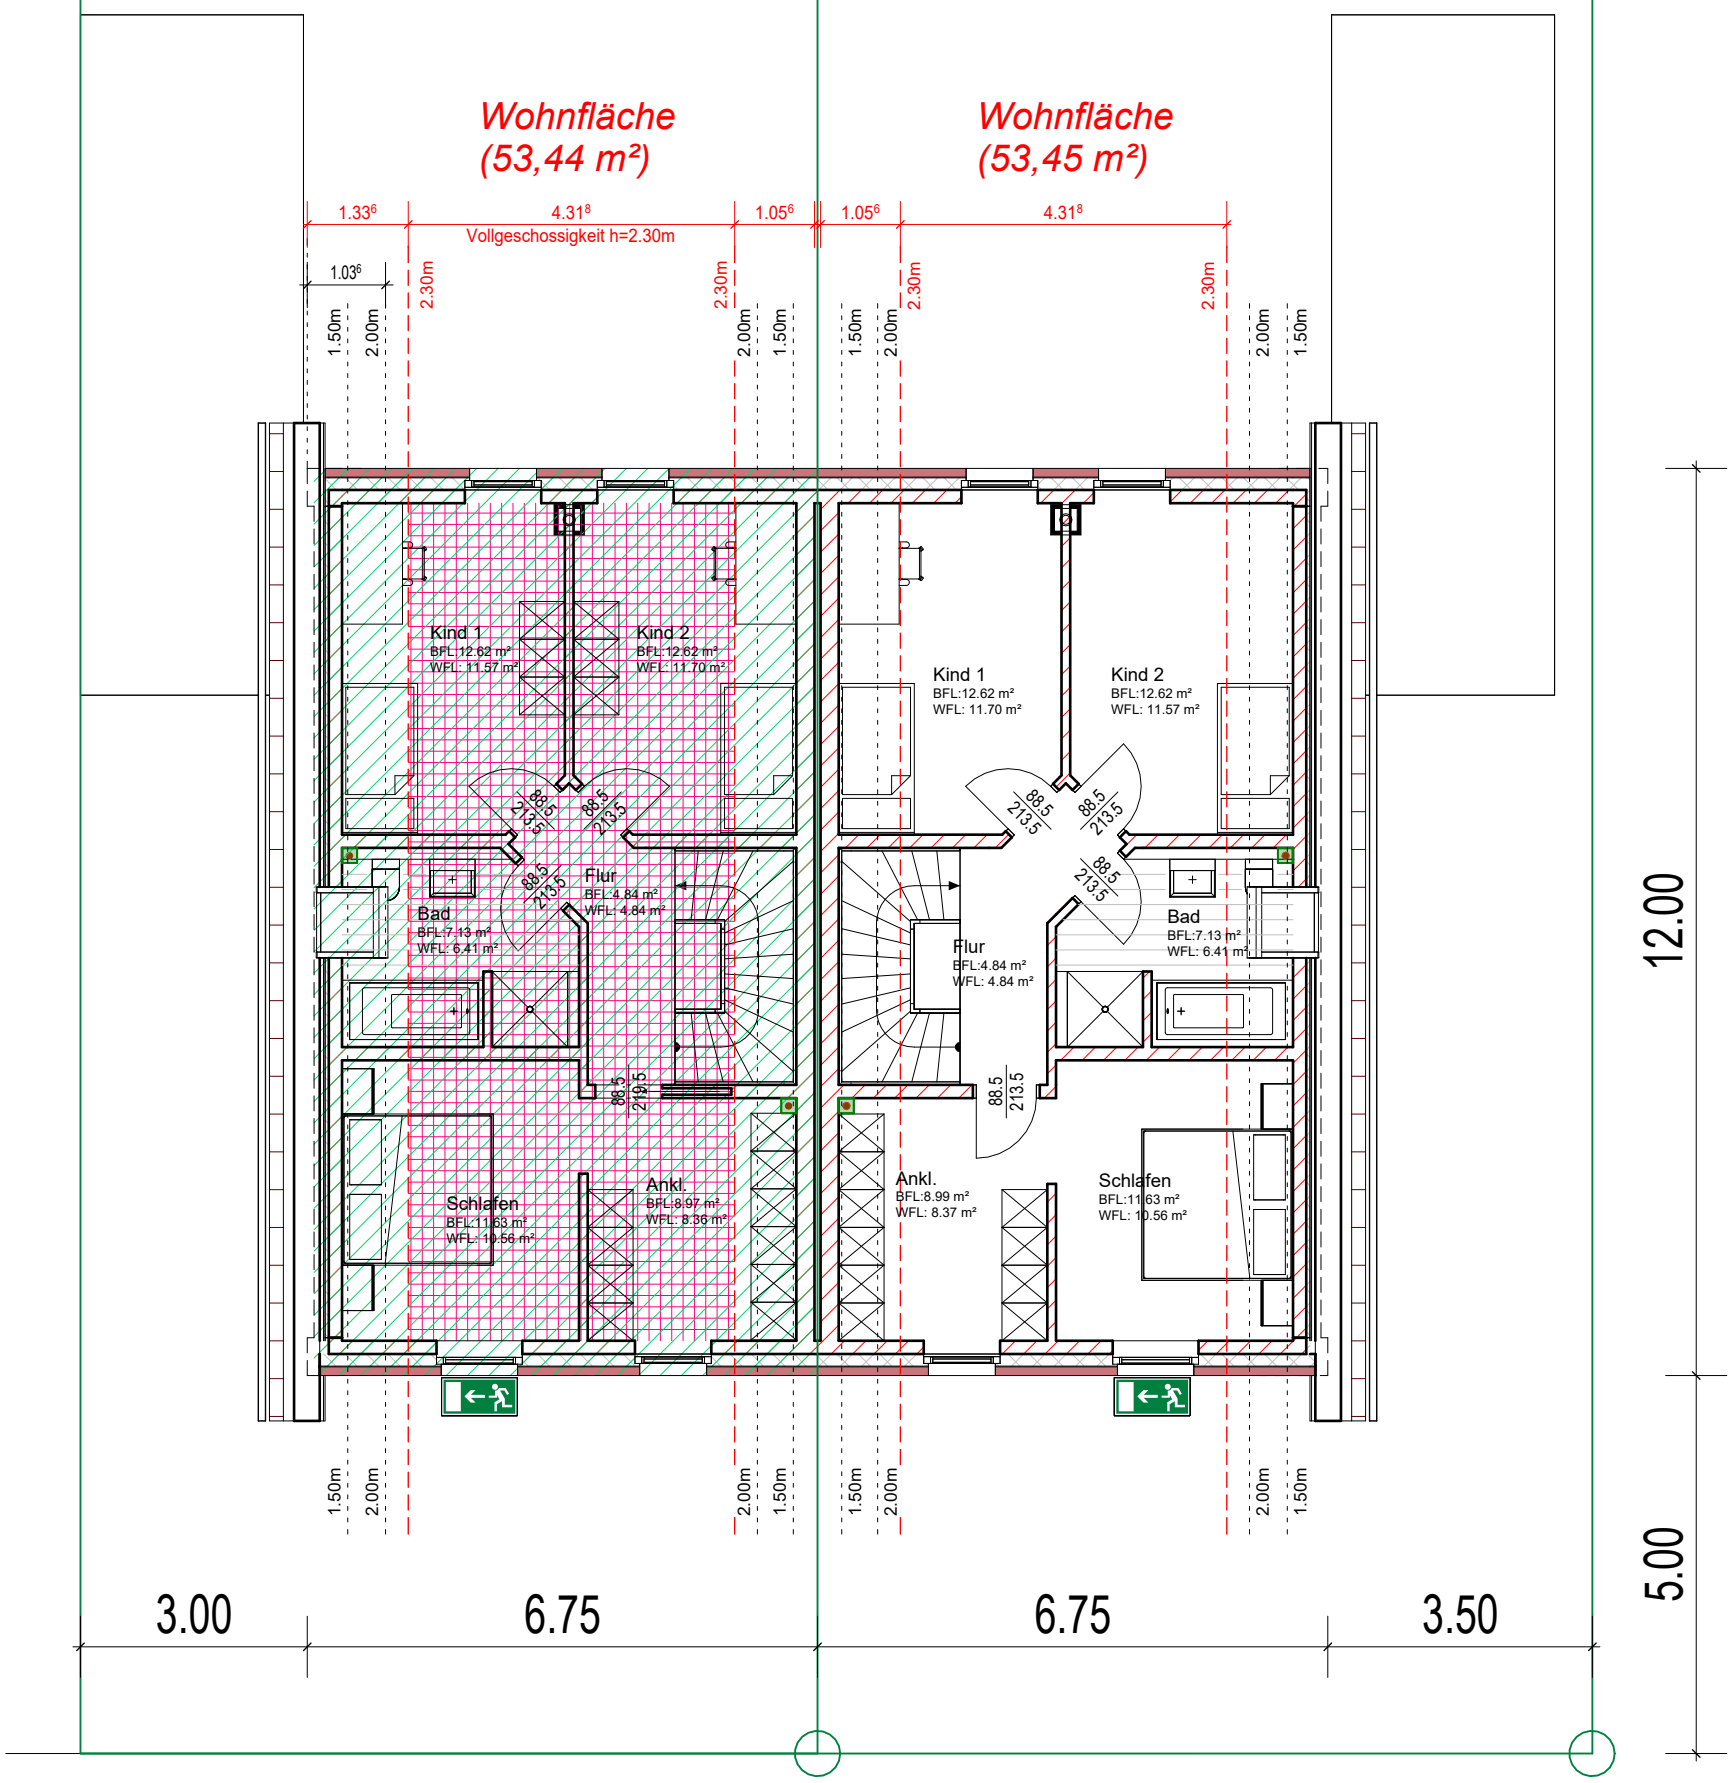

Dachgeschoss

Flächenangaben sind Bodenflächen !
(ca.-Angaben aus CAD-Ermittlung)
Wohnflächen in (), alles ohne Putzabzug!

Neubau zweier DHH (Hof Brosthaus GS 6+7)			
Fa. Mertmann GmbH & Co. KG			
Dachgeschoss, Entwurf 2			1 : 100
PROJ-NR: 531-2023	PLAN-NR: EP2	DATUM: 24.07.2023	GEZ: ji

Mertmann GmbH & Co. KG
Burgstraße 100
45721 Haltern am See
Telefon: 02360 9991-0
info@mertmann-bau.de