
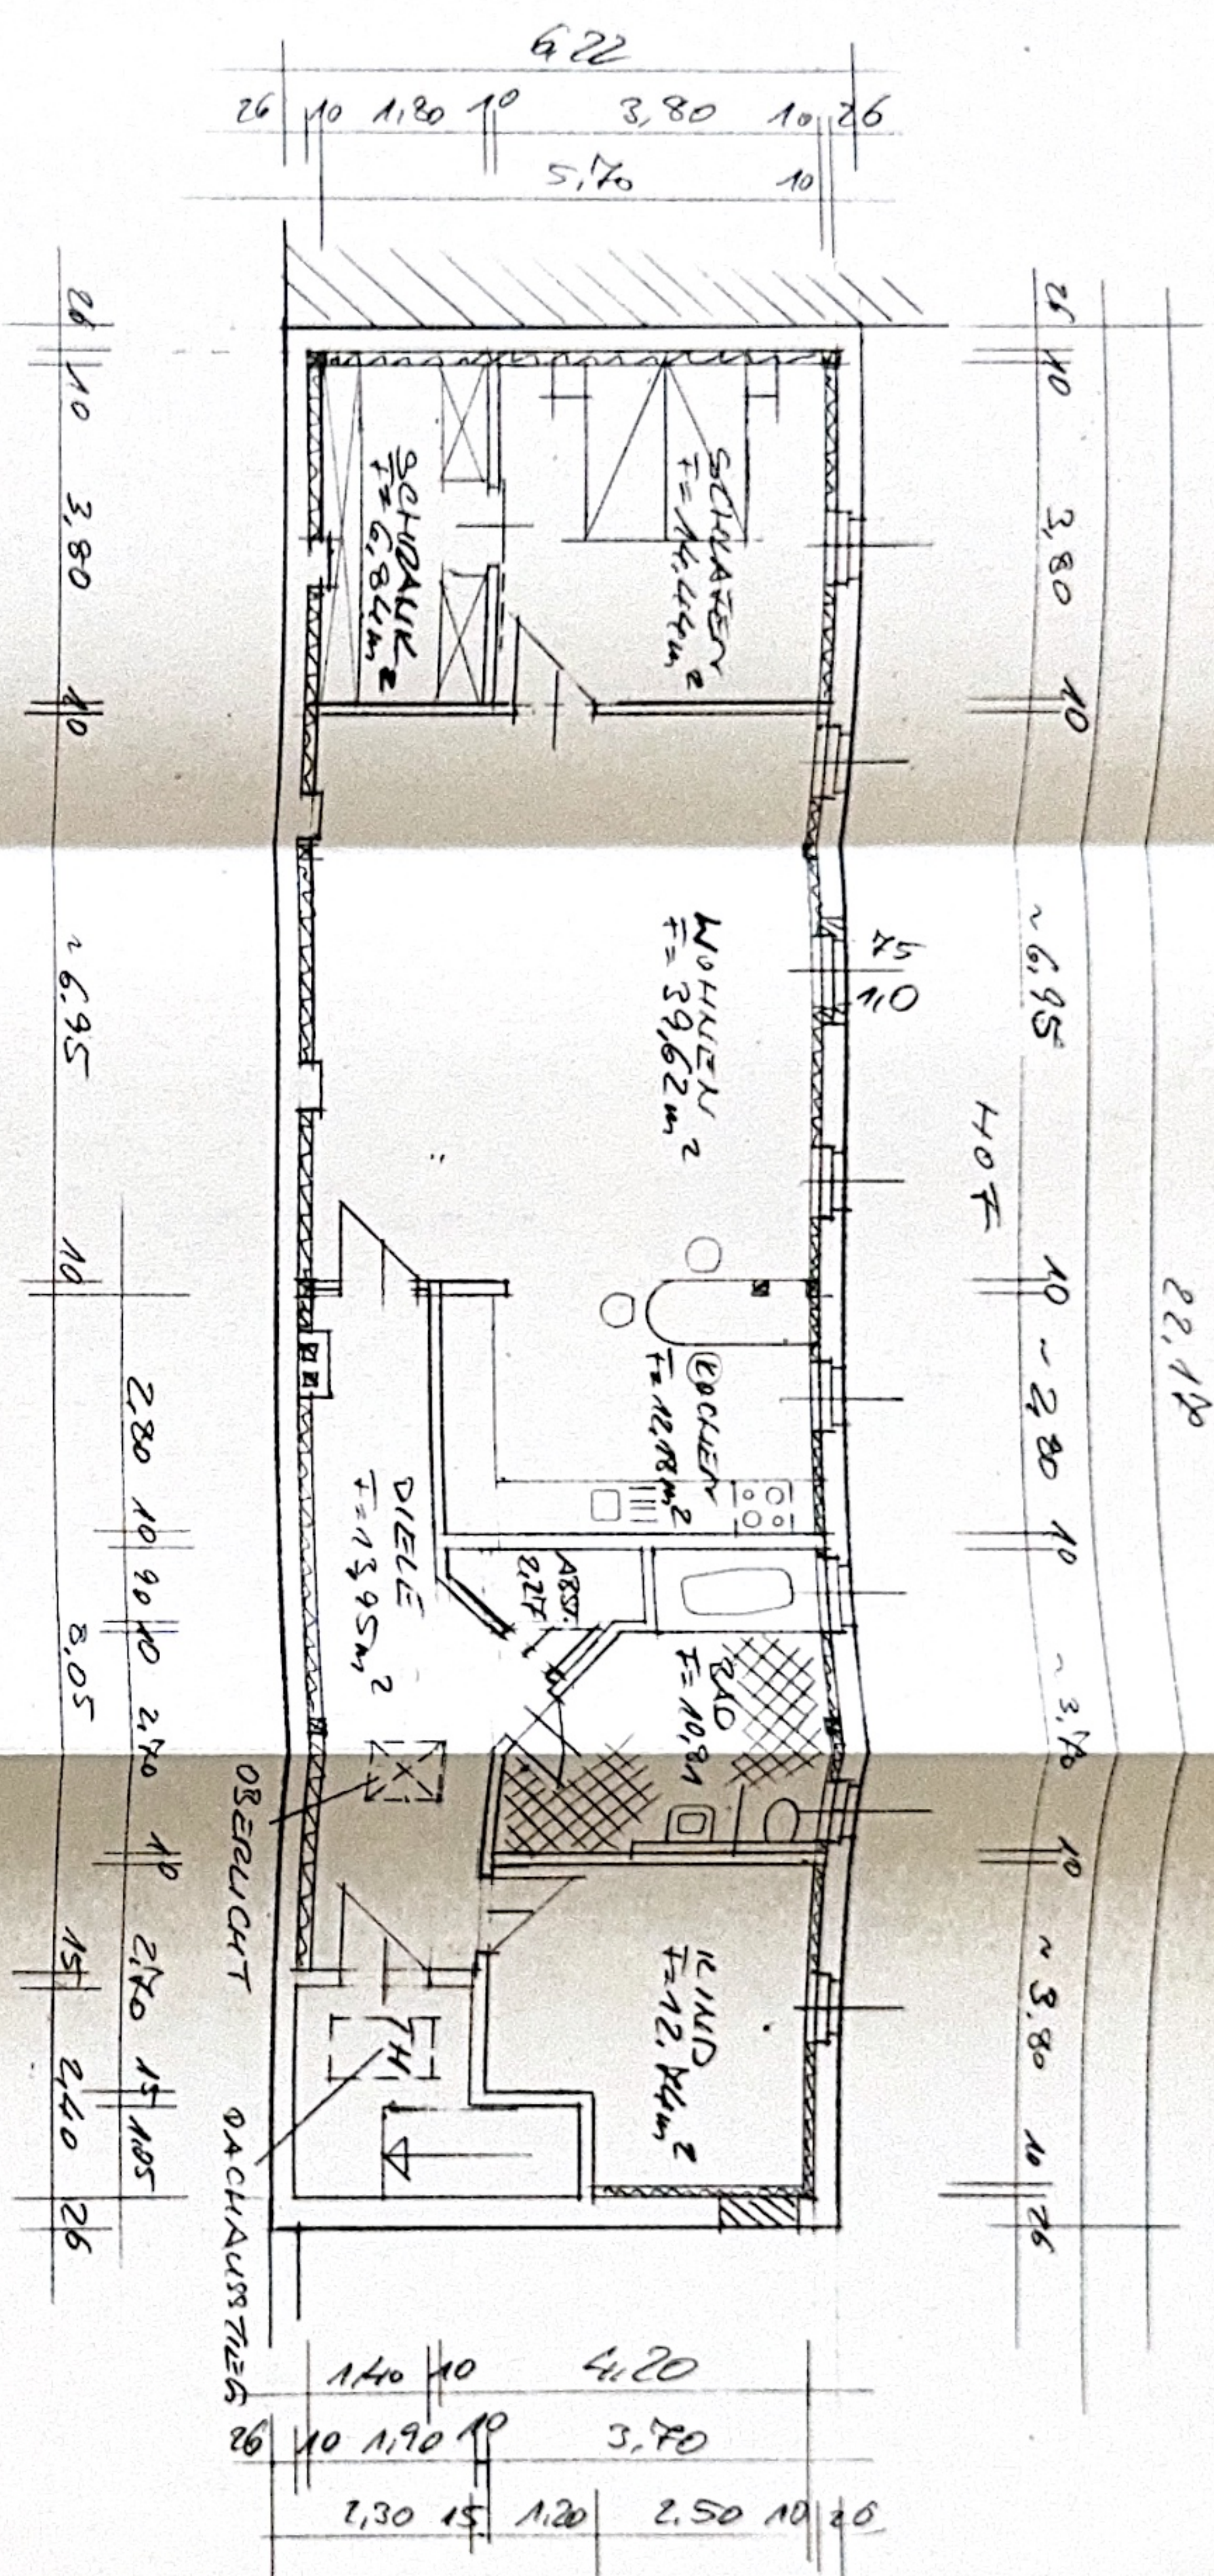


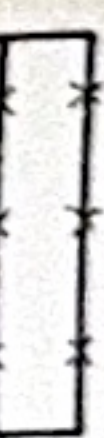

WFL 2.06 : 113 m²
 NT 1.06 : 113 m²
 NT EG : 113 m²

HOTGEBAUDE 3

-  BESTAND
-  ABBRUCH
-  NEUBAU
-  GRÜNFLÄCHE

- ① Wohnhaus Steinweg 33
2 Ladenlokale
8 Wohnungen
- ② Hofgebäude:
9 Wohnungen
- ③ Hofgebäude
Büro- u. Lagerflächen
1 Wohnung



INGENIEURBÜRO MANFRED BLATH

FRANK KLISCHE
QUEDLINBURG, STEINWEG 35

BETR.: GRUNDST. QUEDLINBURG, STEINWEG 33


--- UMNUTZUNG GEBÄUDE 2 ZU WOHNRAUM ---

LAGEPLAN M 1 : 500

IK-NR.: 277

BEARB.: BLATT-NR.: 1

DITFURT IM JULI 2001

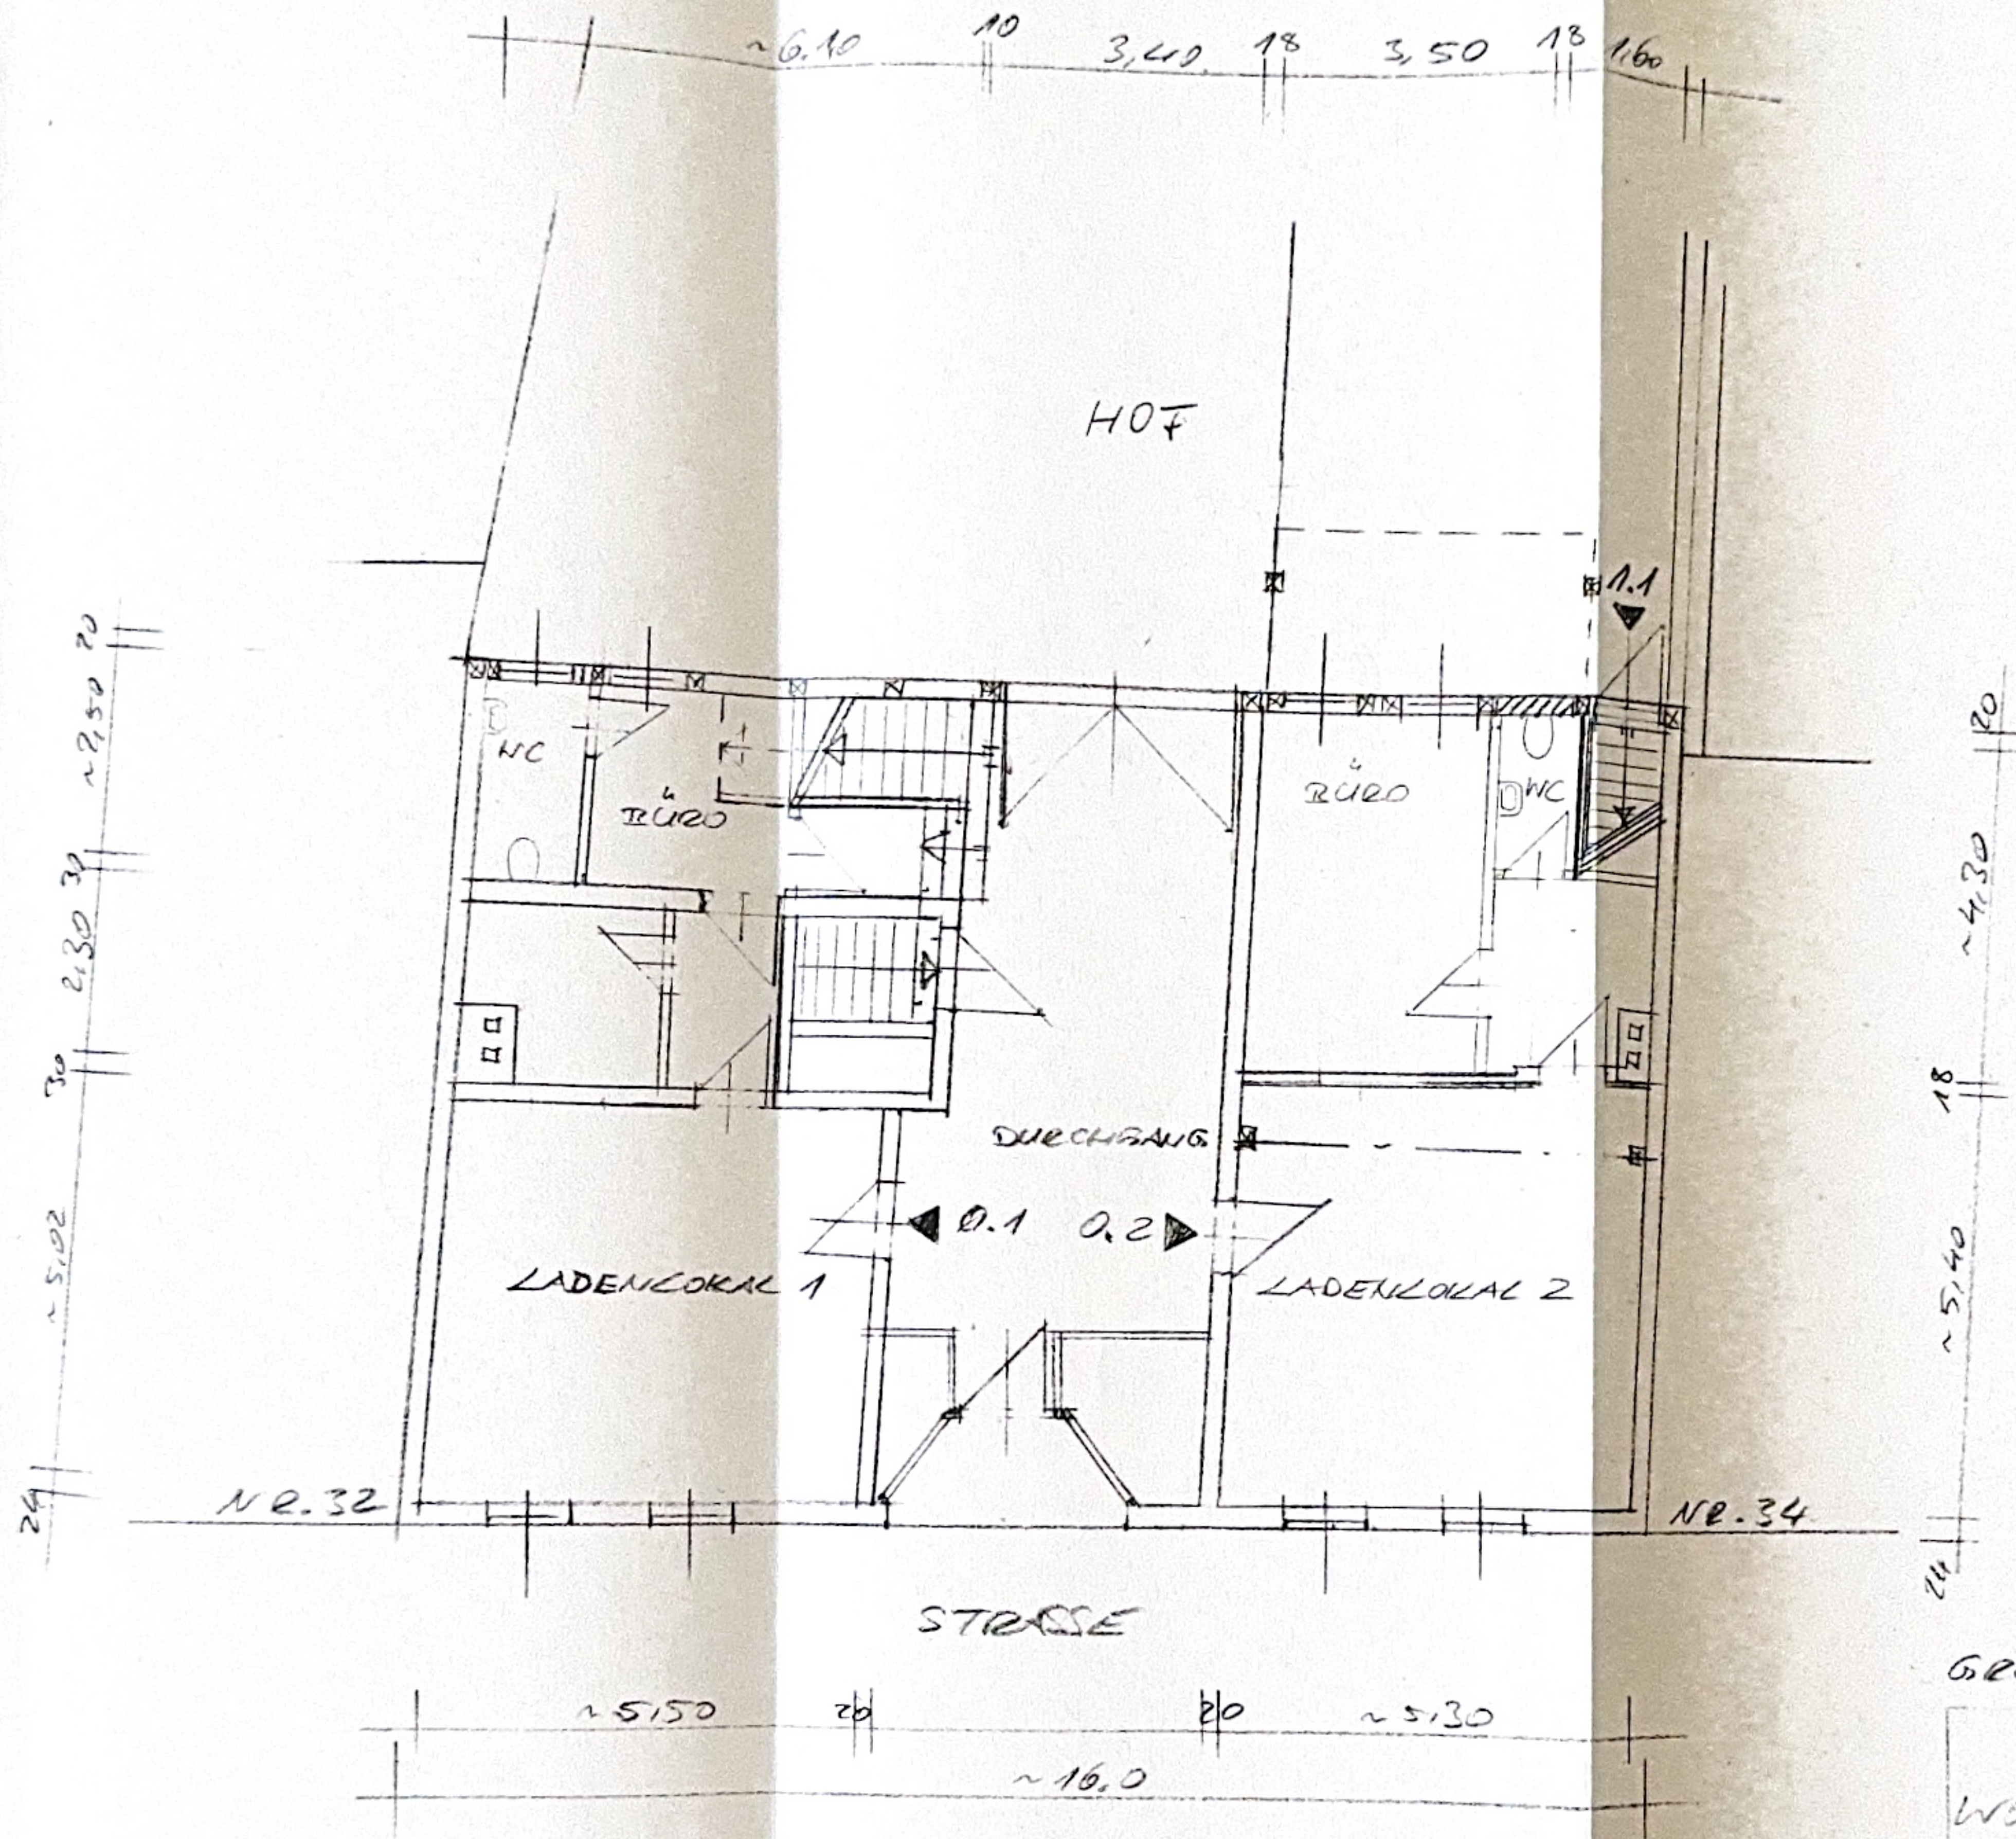


BESTAND
 ABBRUCH
 NEUBAU

GESCHÄFTSRÄUME
 LADENLOKAL 0.1 NF = 46 m²
 LADENLOKAL 0.2 NF = 48 m²

GRUNDRISS ERDGESCHOSS M 1:100

WOHNUNGEN AUF DEN STEINEN 33

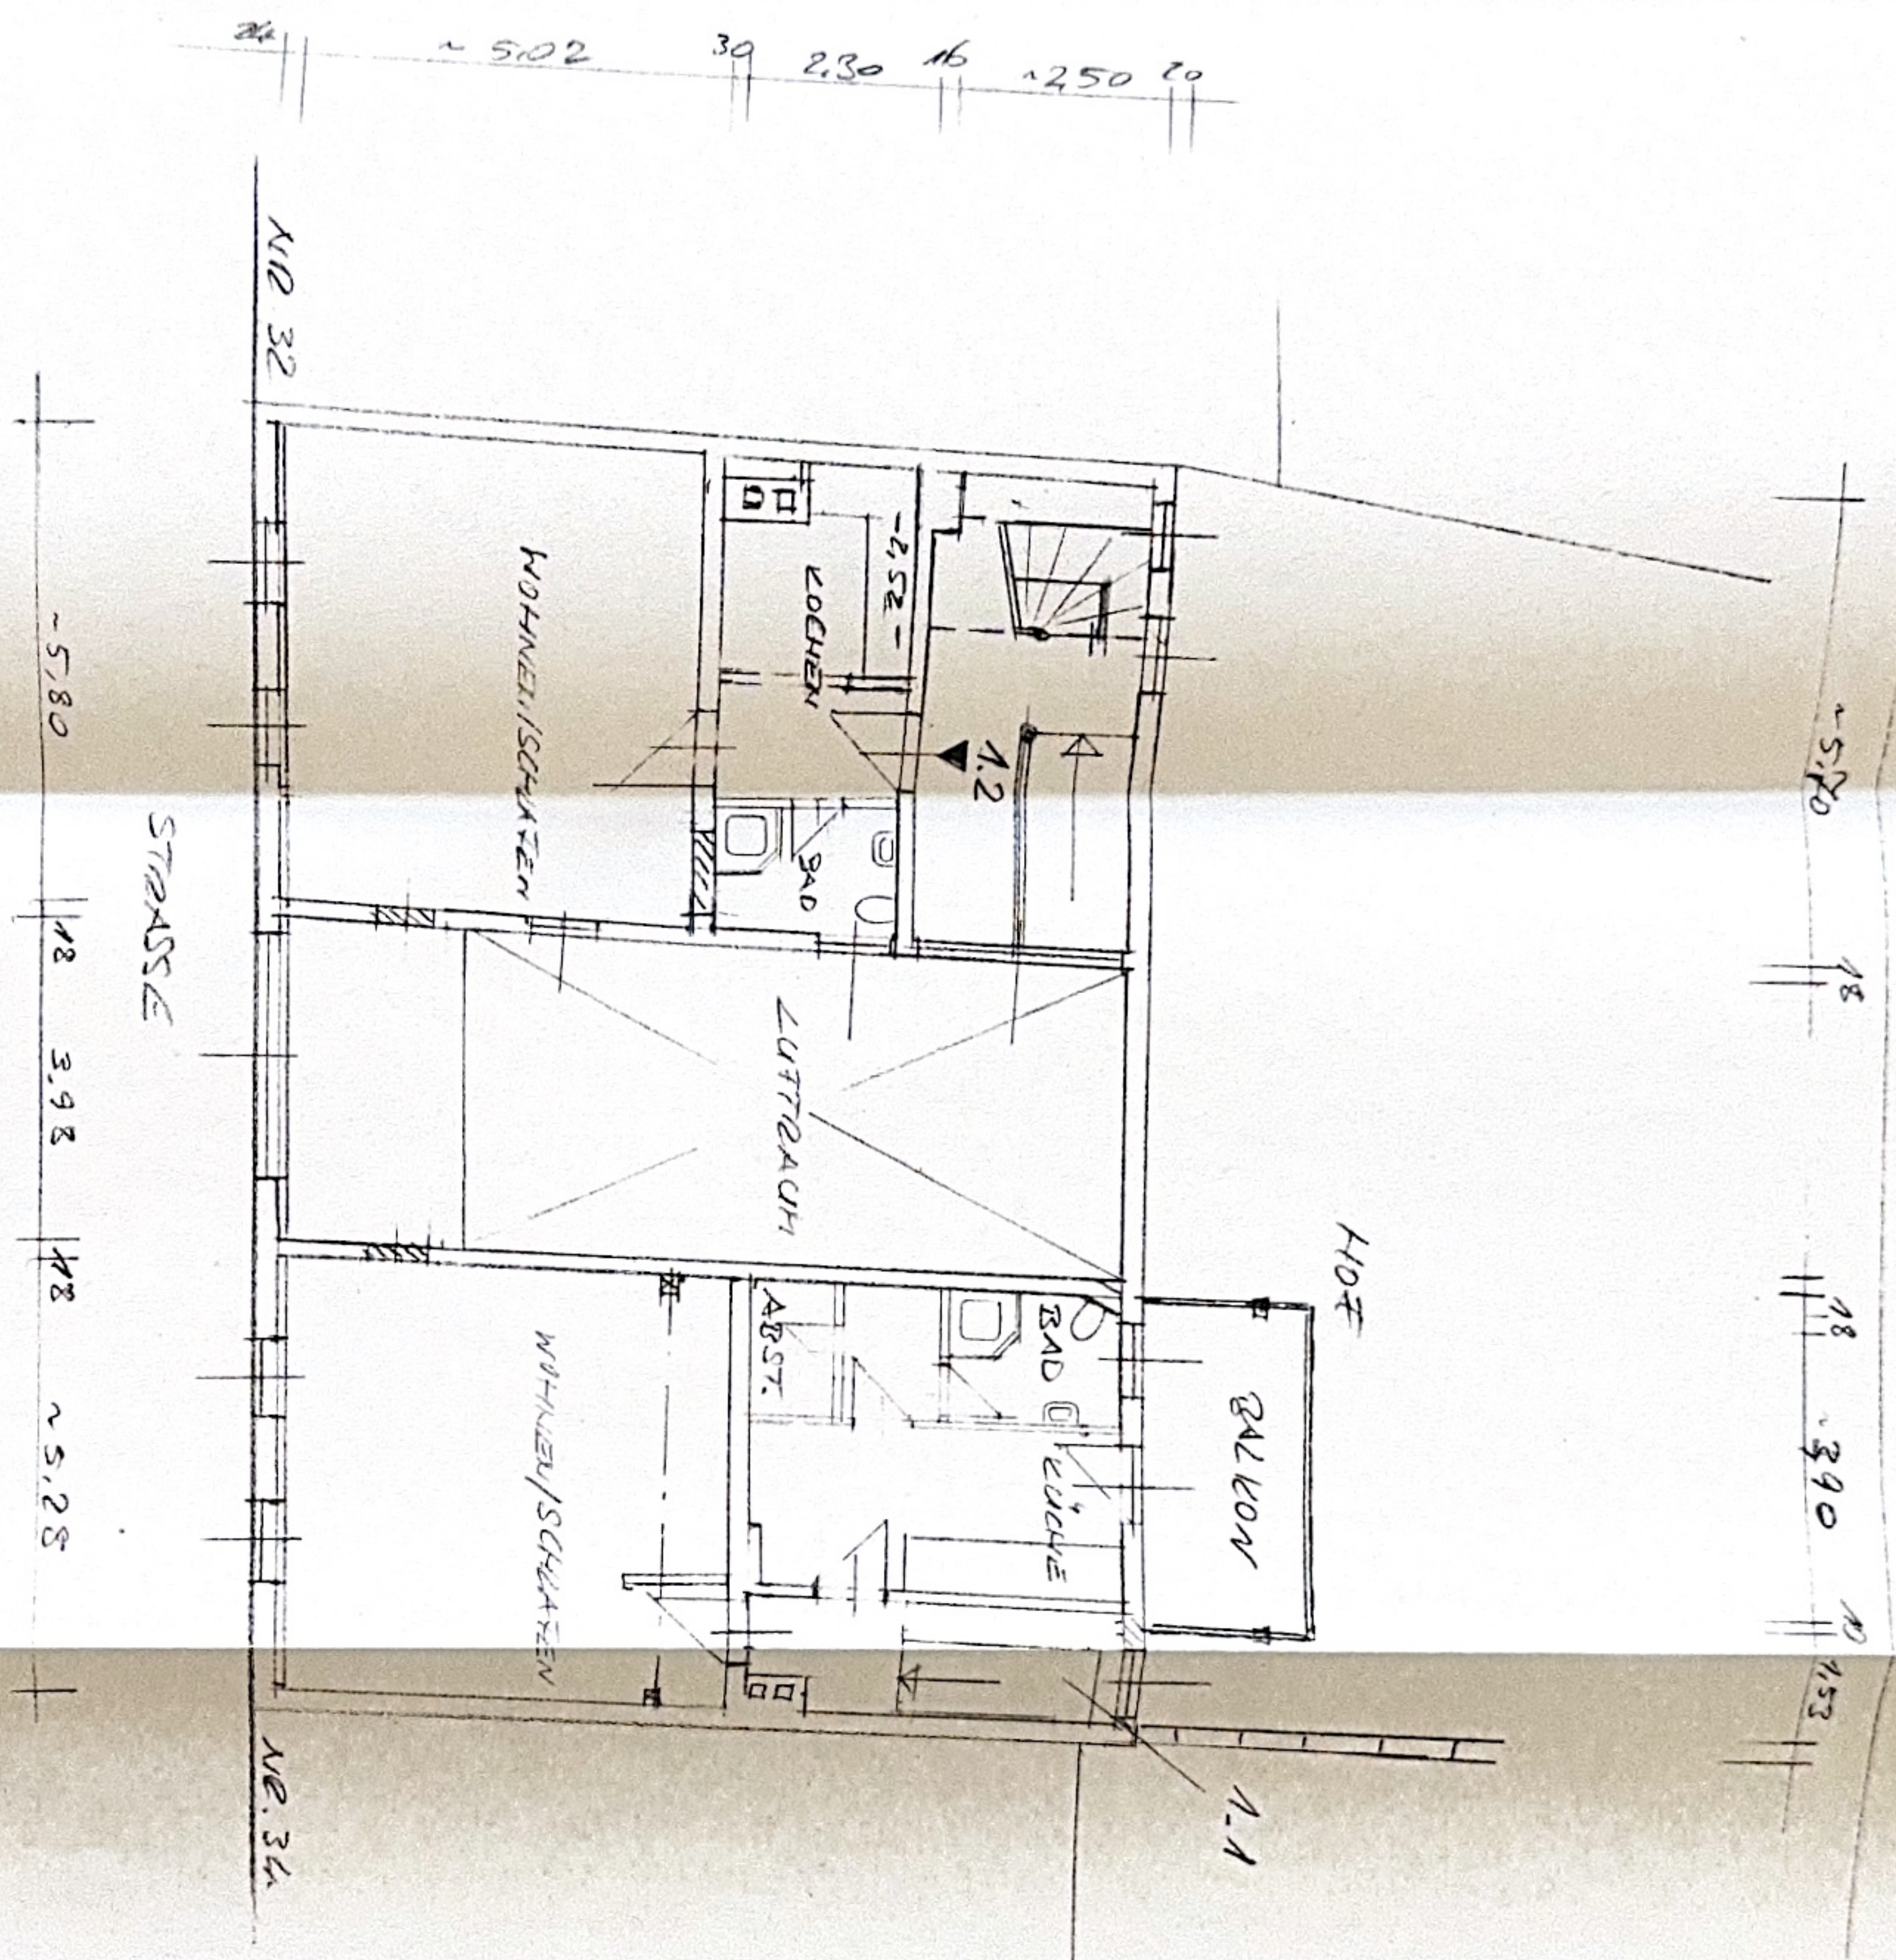


- ☐ BESTAND
- ☐ ABERUCH
- ☐ NEUBAU

A.1	NFL	50 m ²
A.2	NFL	41 m ²

GELANDRIS 1. OBERGESCHOSS - NEU 14.10.00


WOHNGEBAUDE 1: STEINHAUS 33

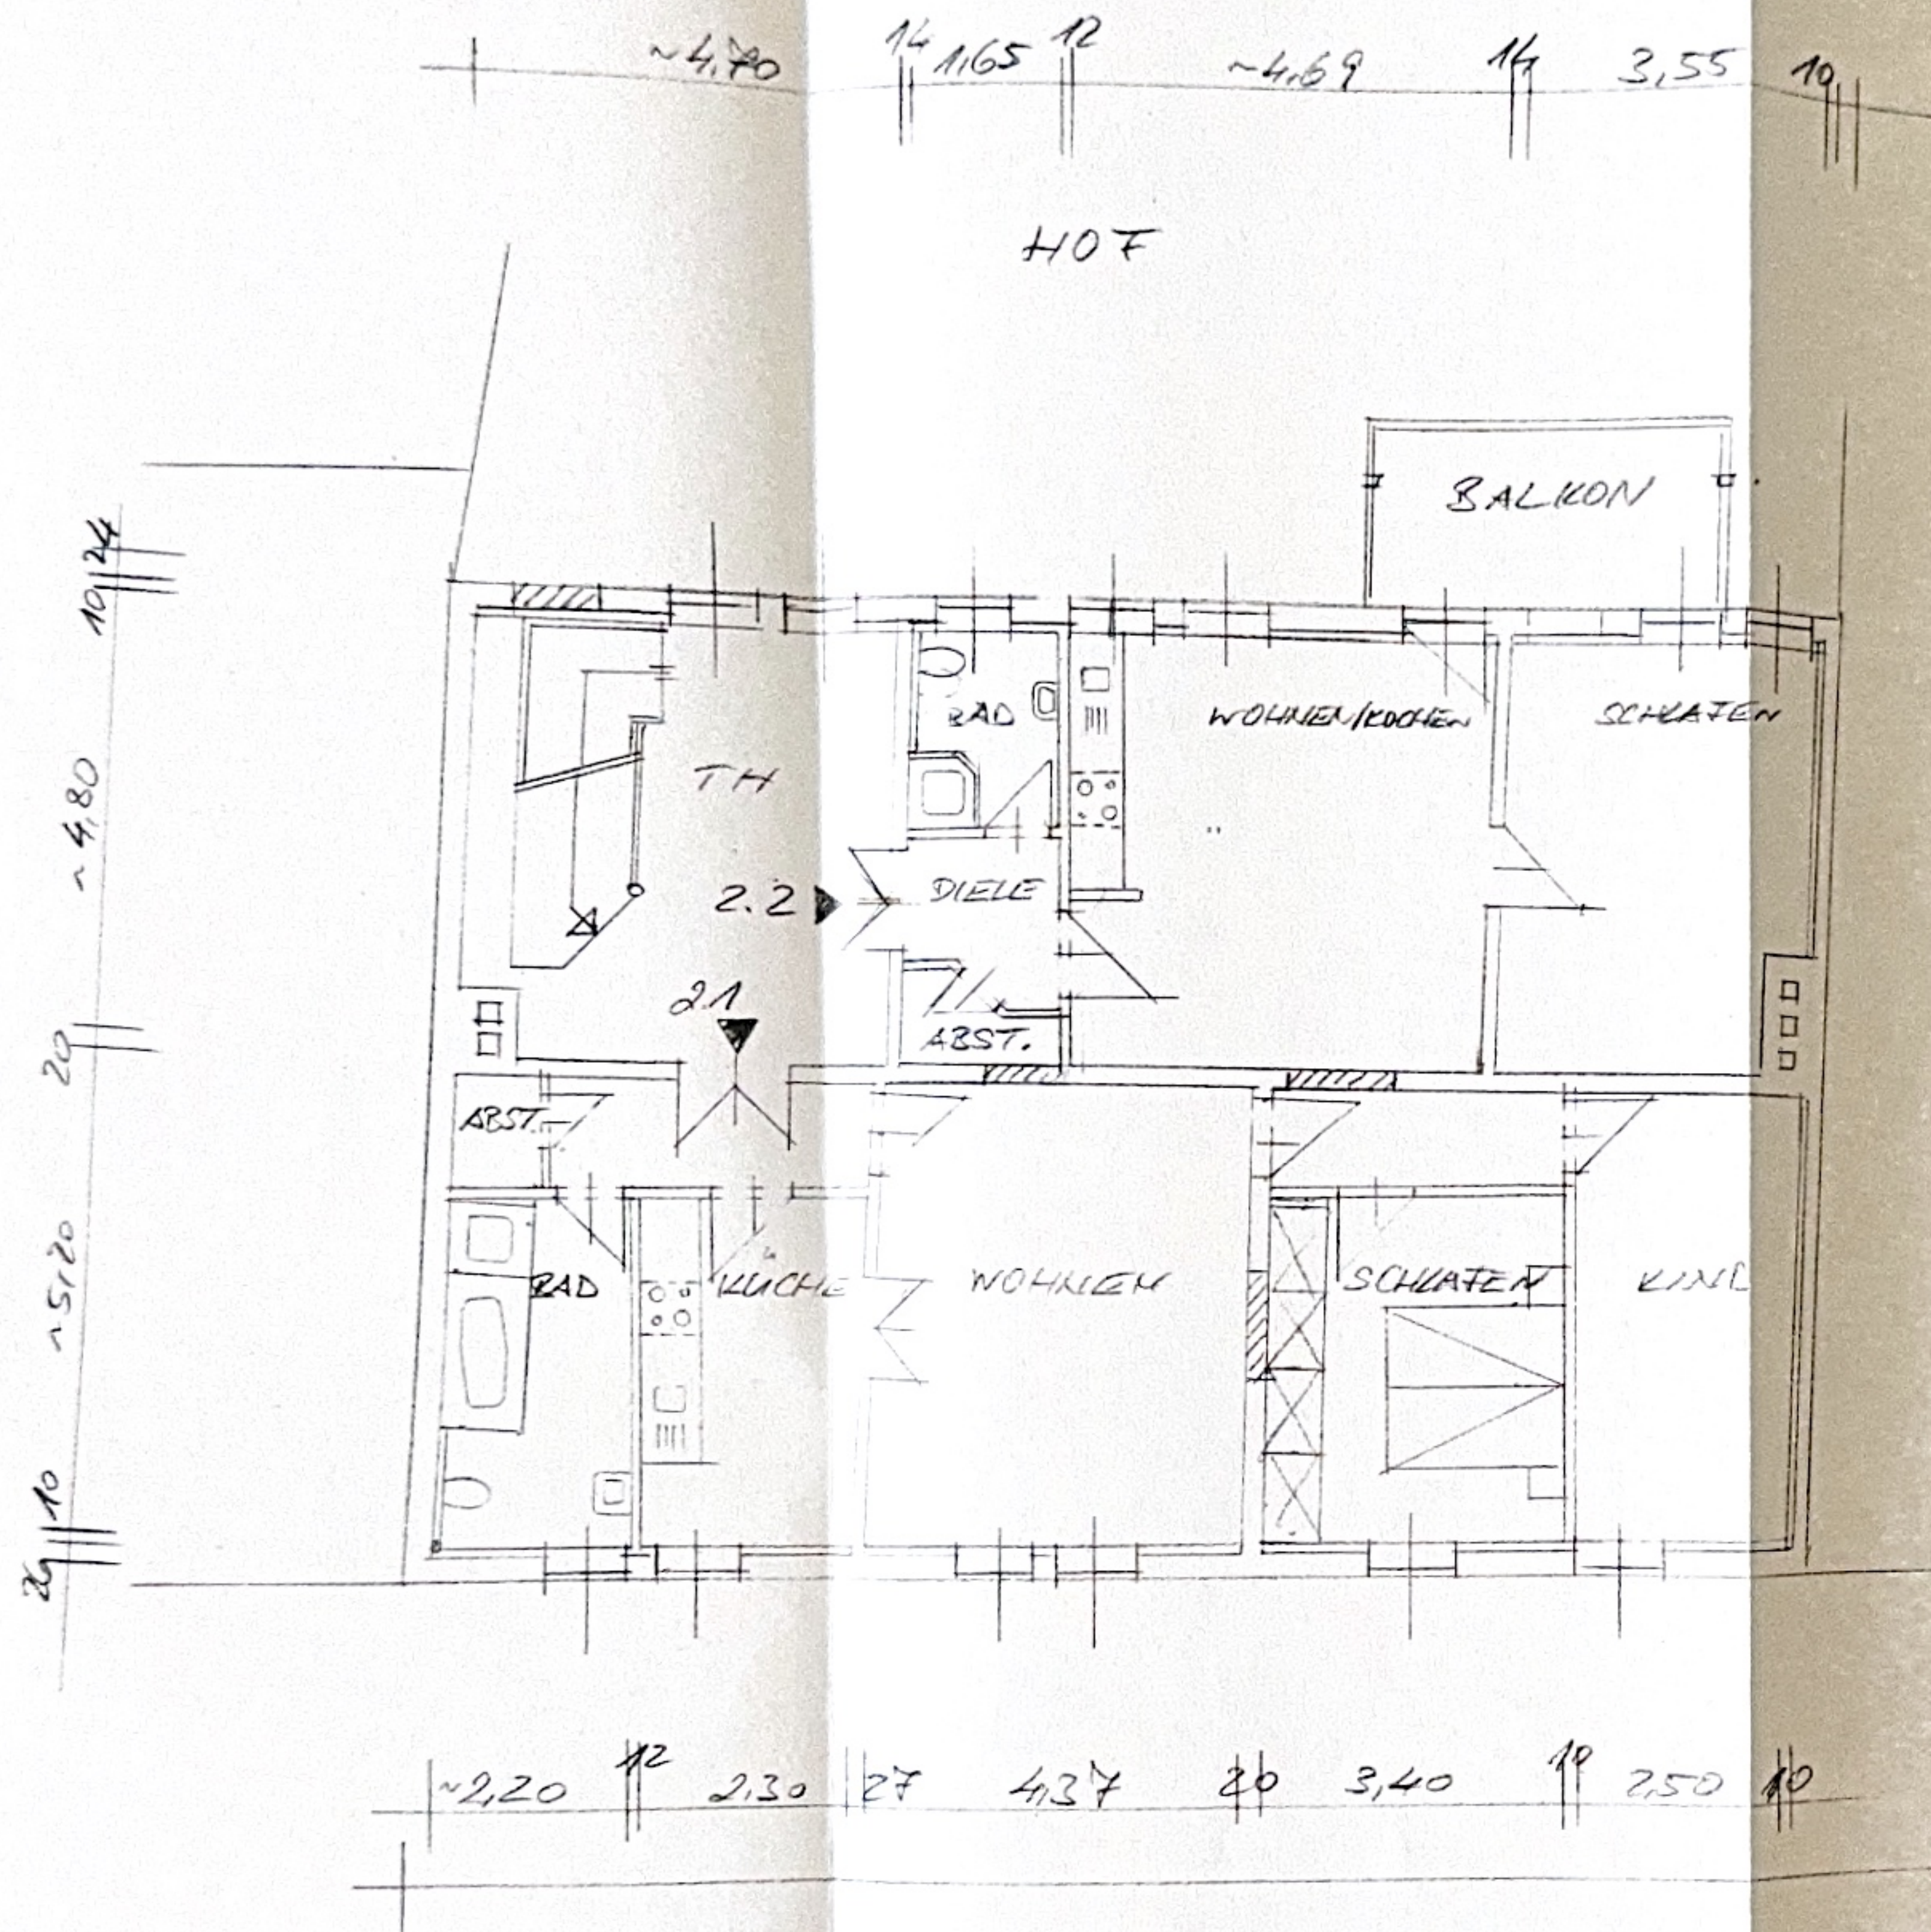

26 10 ~4.90 20 ~4.60 10 24

2.1 WFL $\approx 75 \text{ m}^2$
2.2 WFL $\approx 49 \text{ m}^2$


GRUNDRISS 2. OBERGESCHOSS

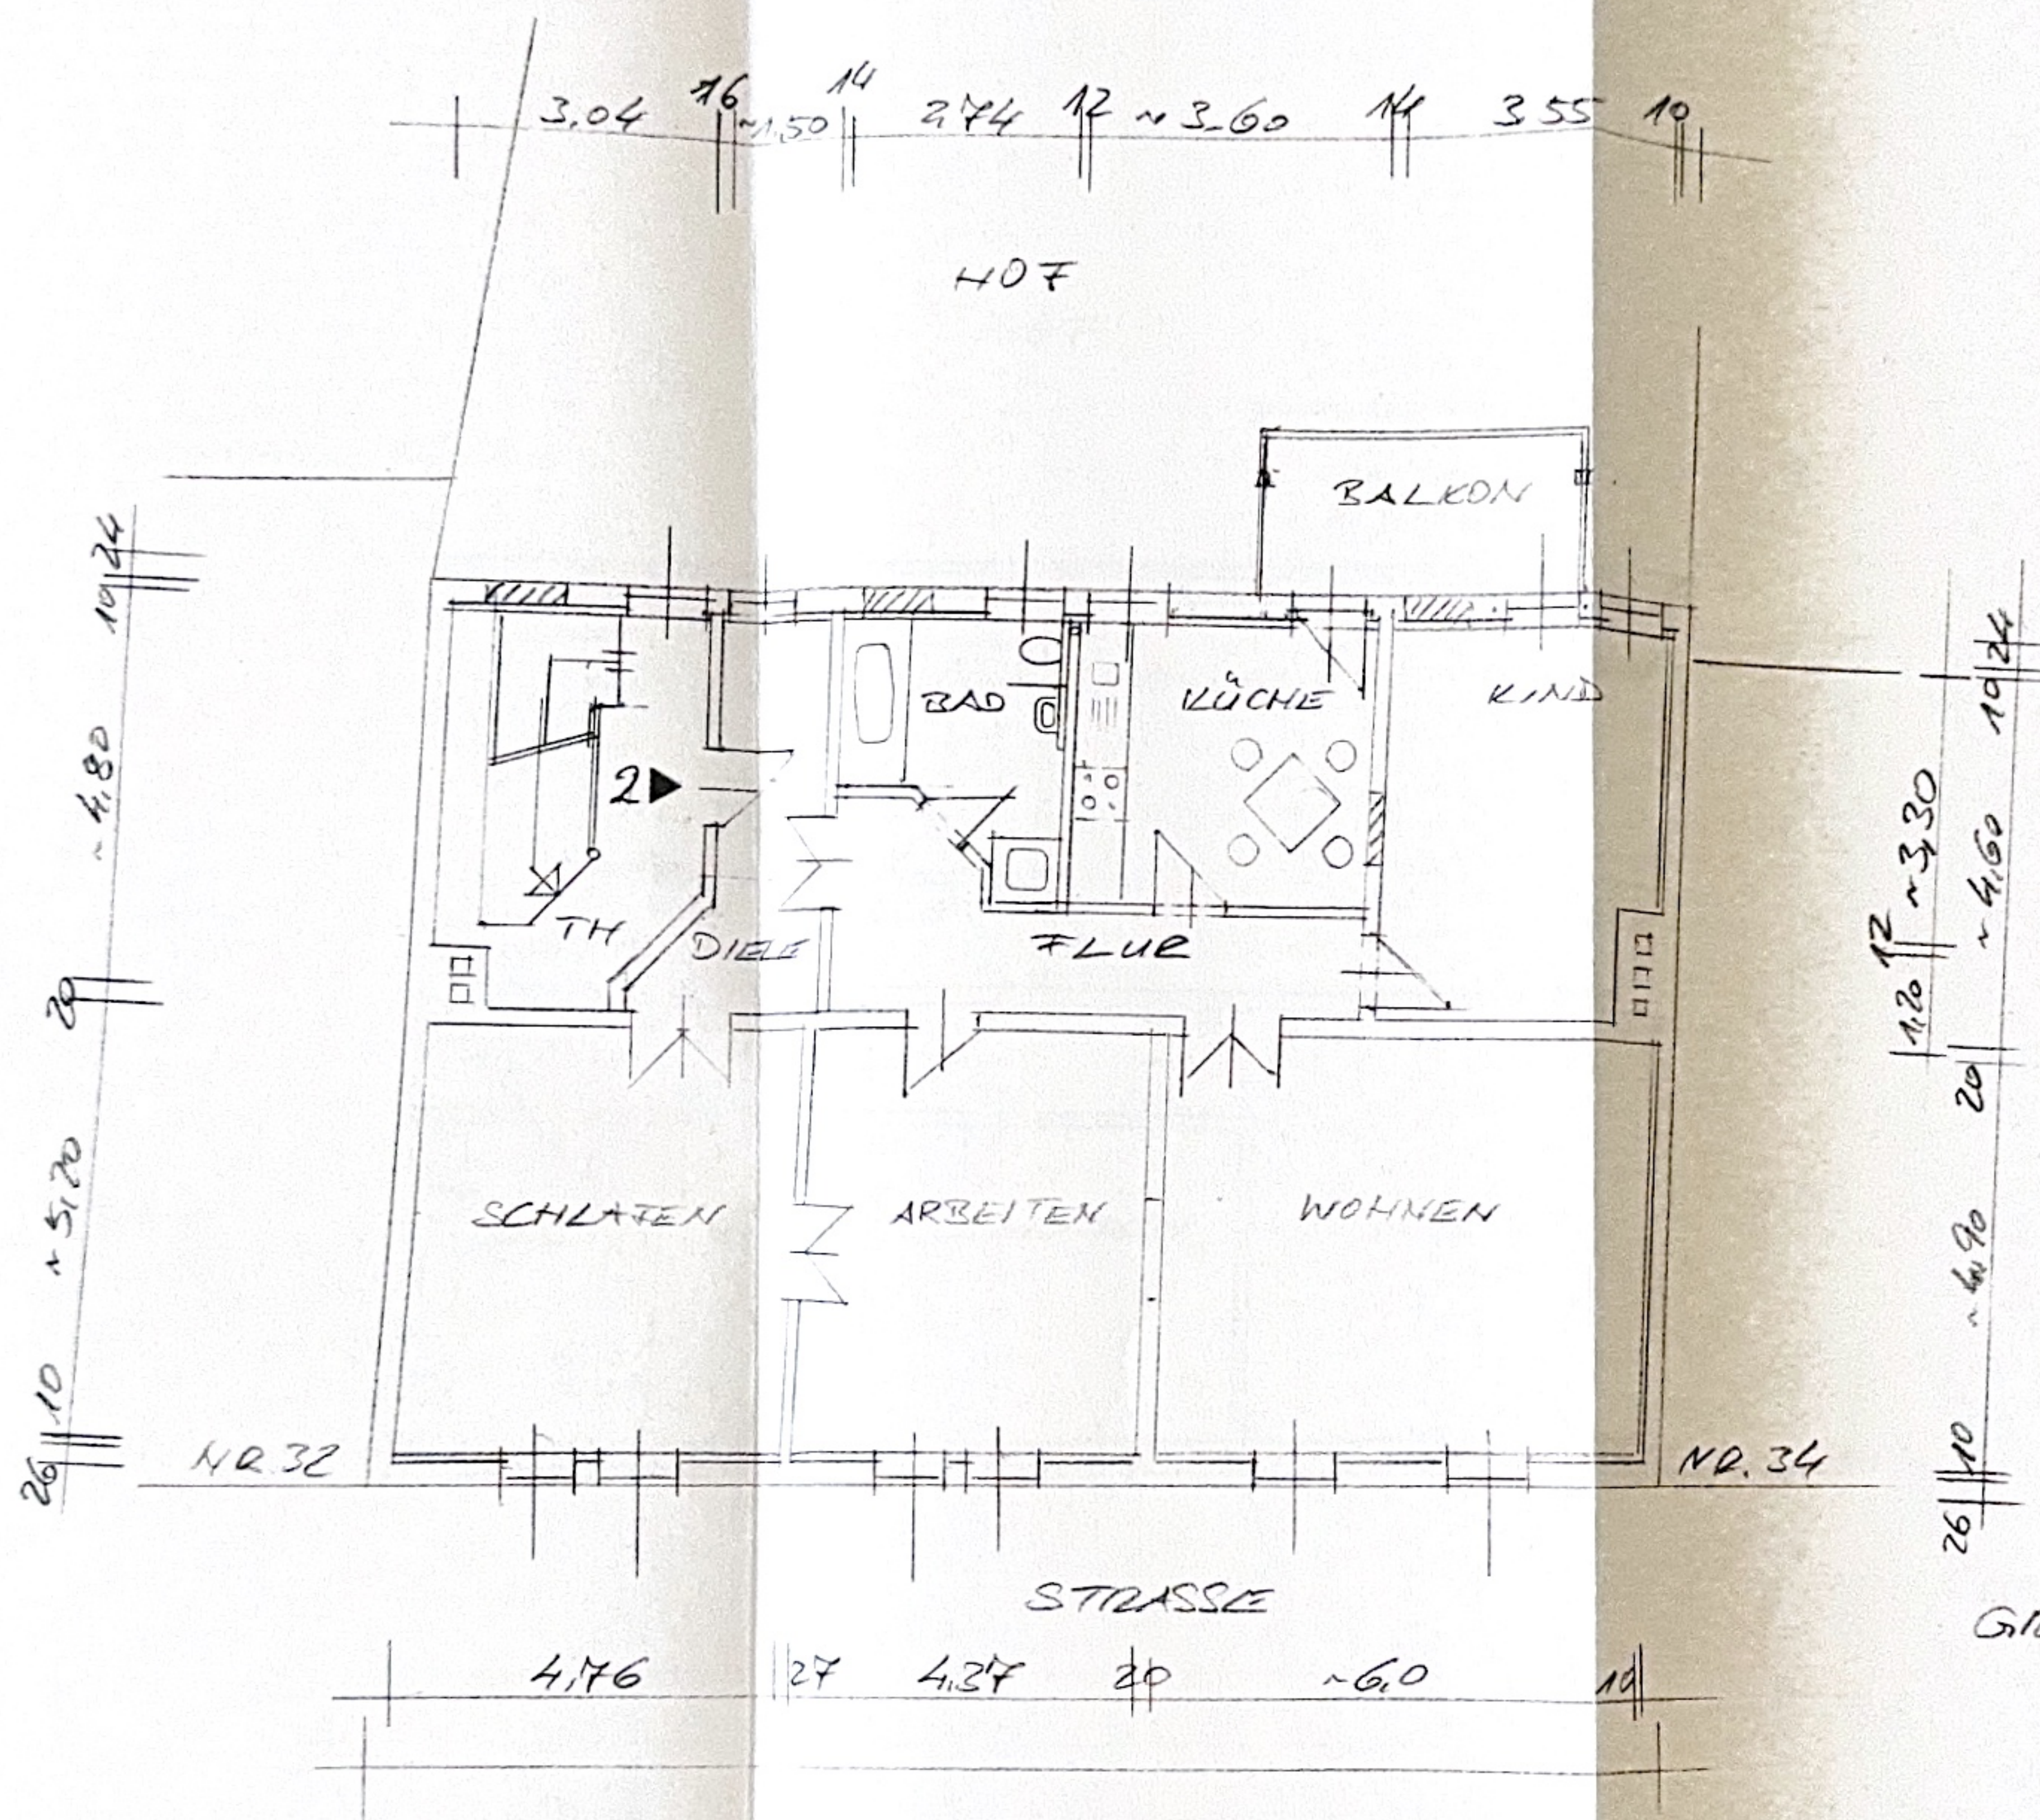

2 WFL ≈ 127 m²

GRUNDRISS 2. OBERGESCHOSS


VARIANTE II

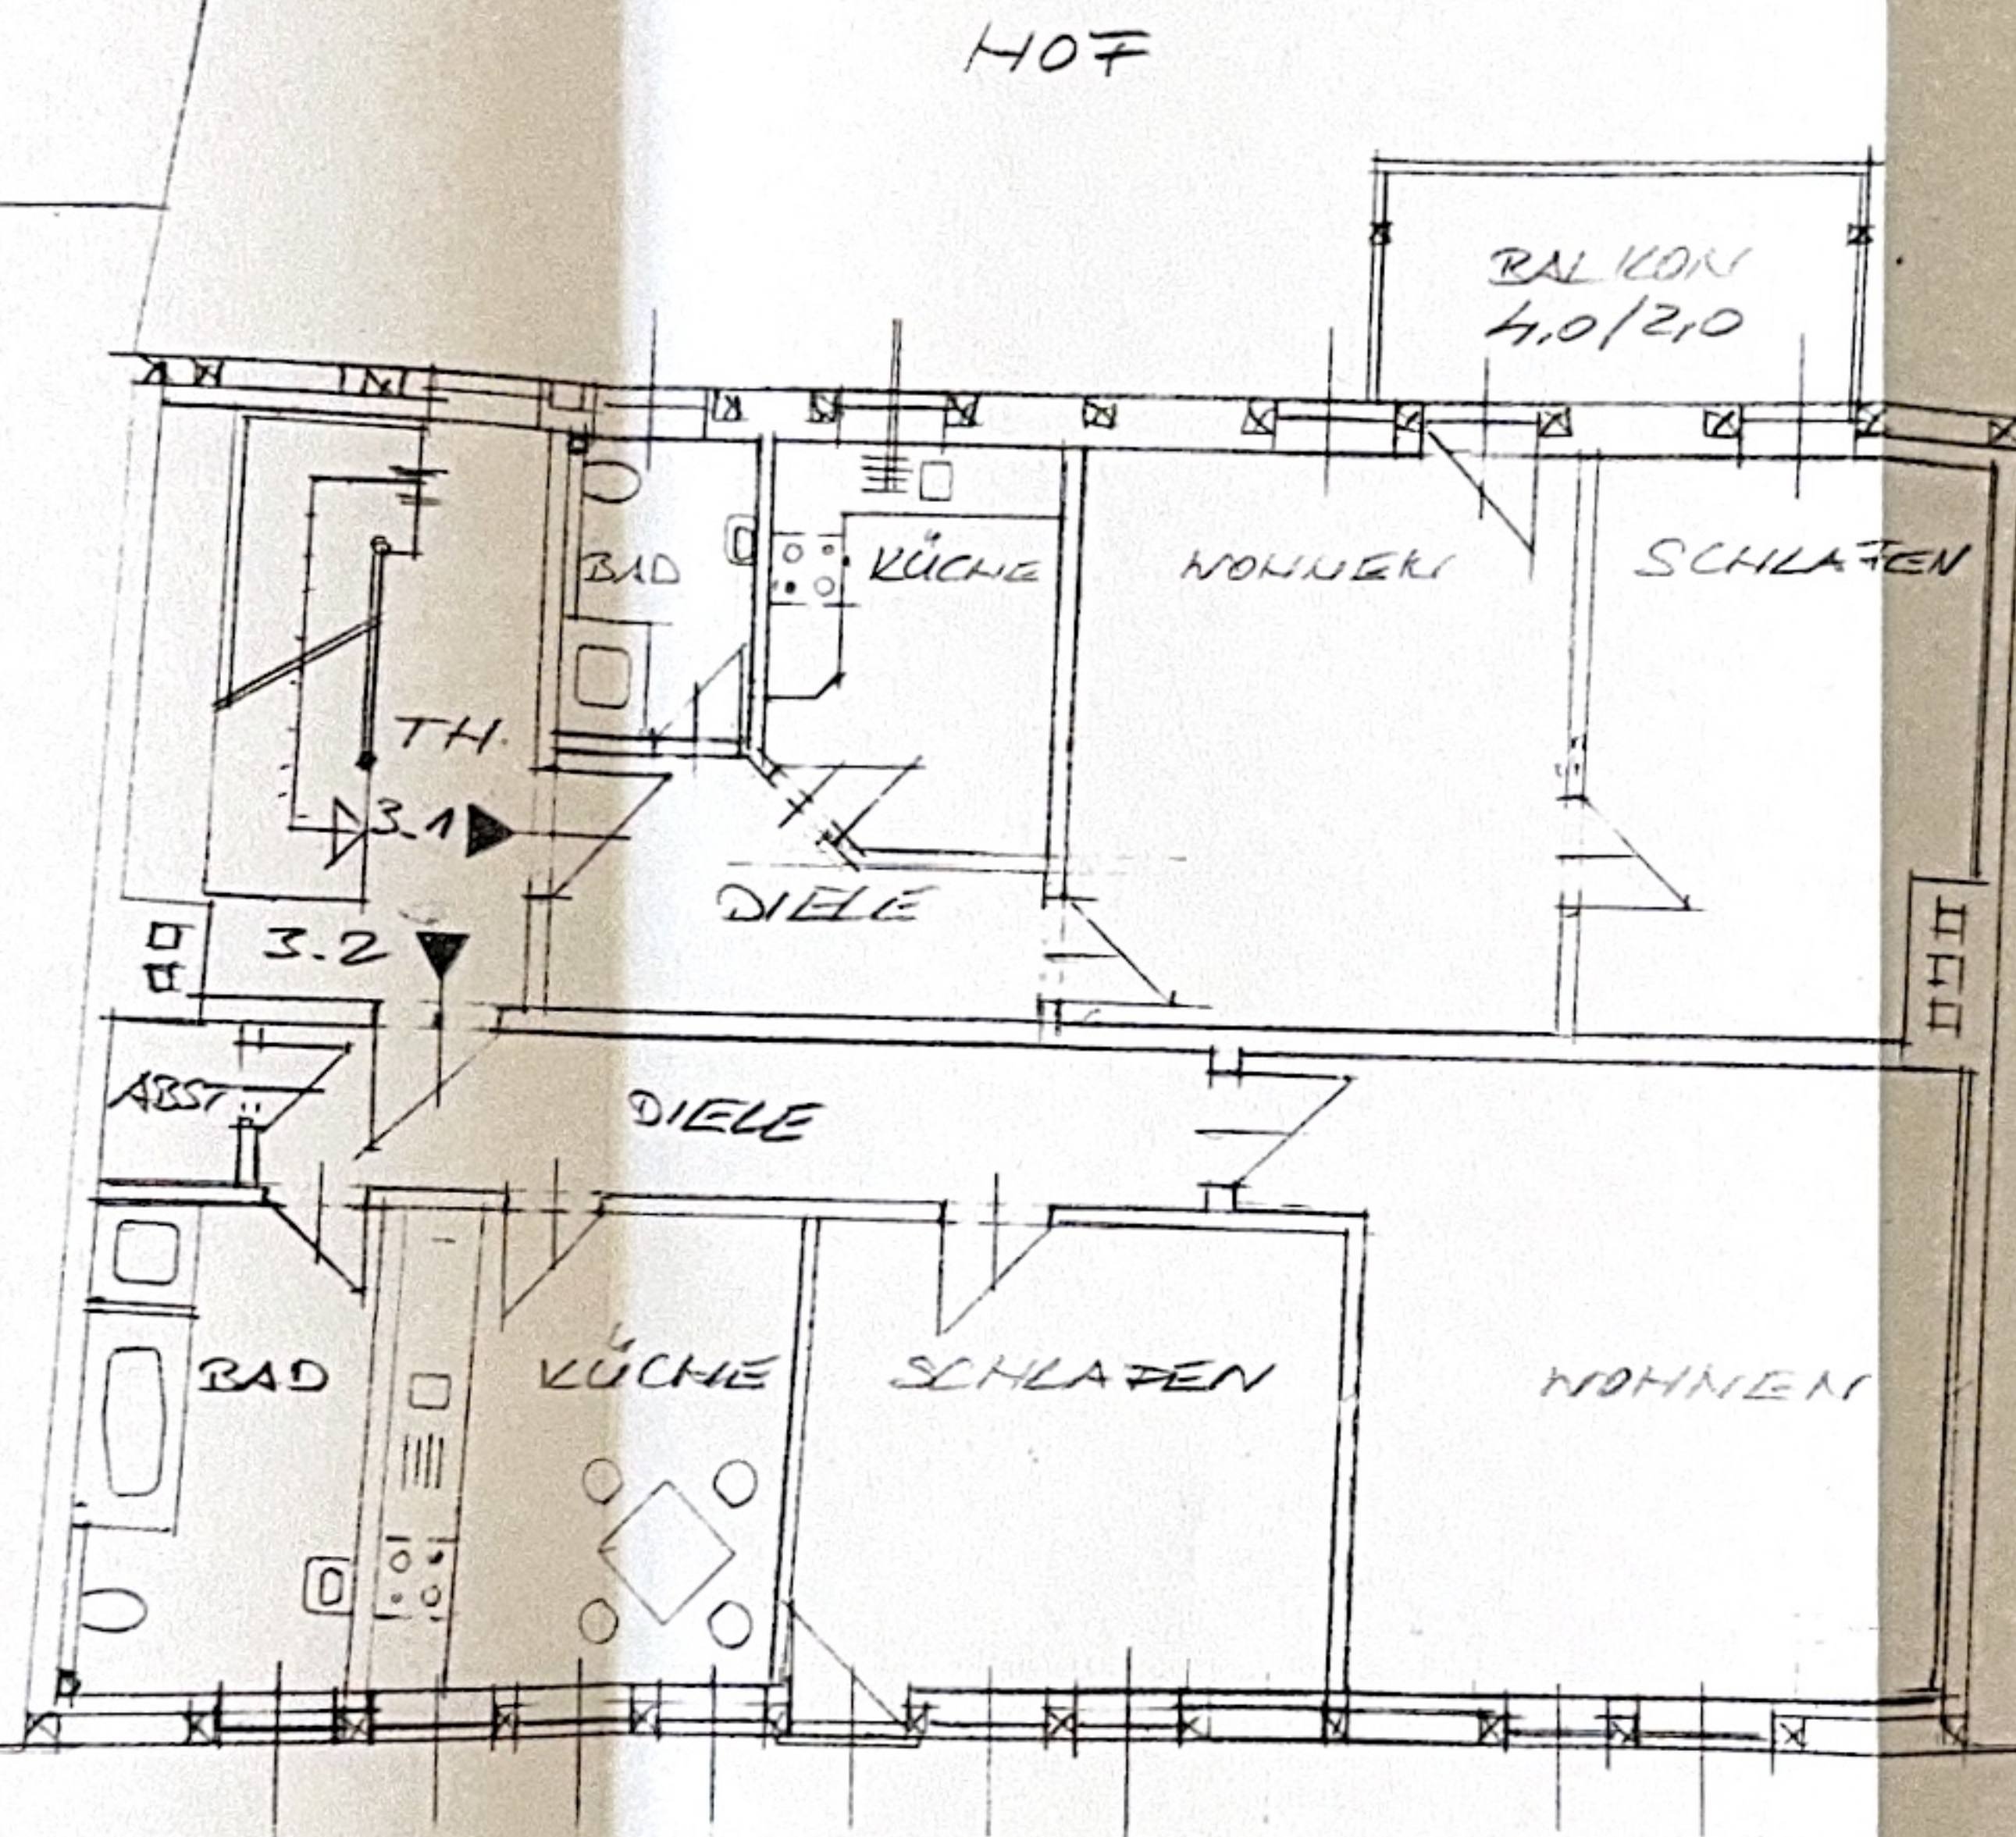

3.1 WFL $\approx 58 \text{ m}^2$

3.2 WFL $\approx 74 \text{ m}^2$


GRUNDRISS 3. OBERGESCHOSS

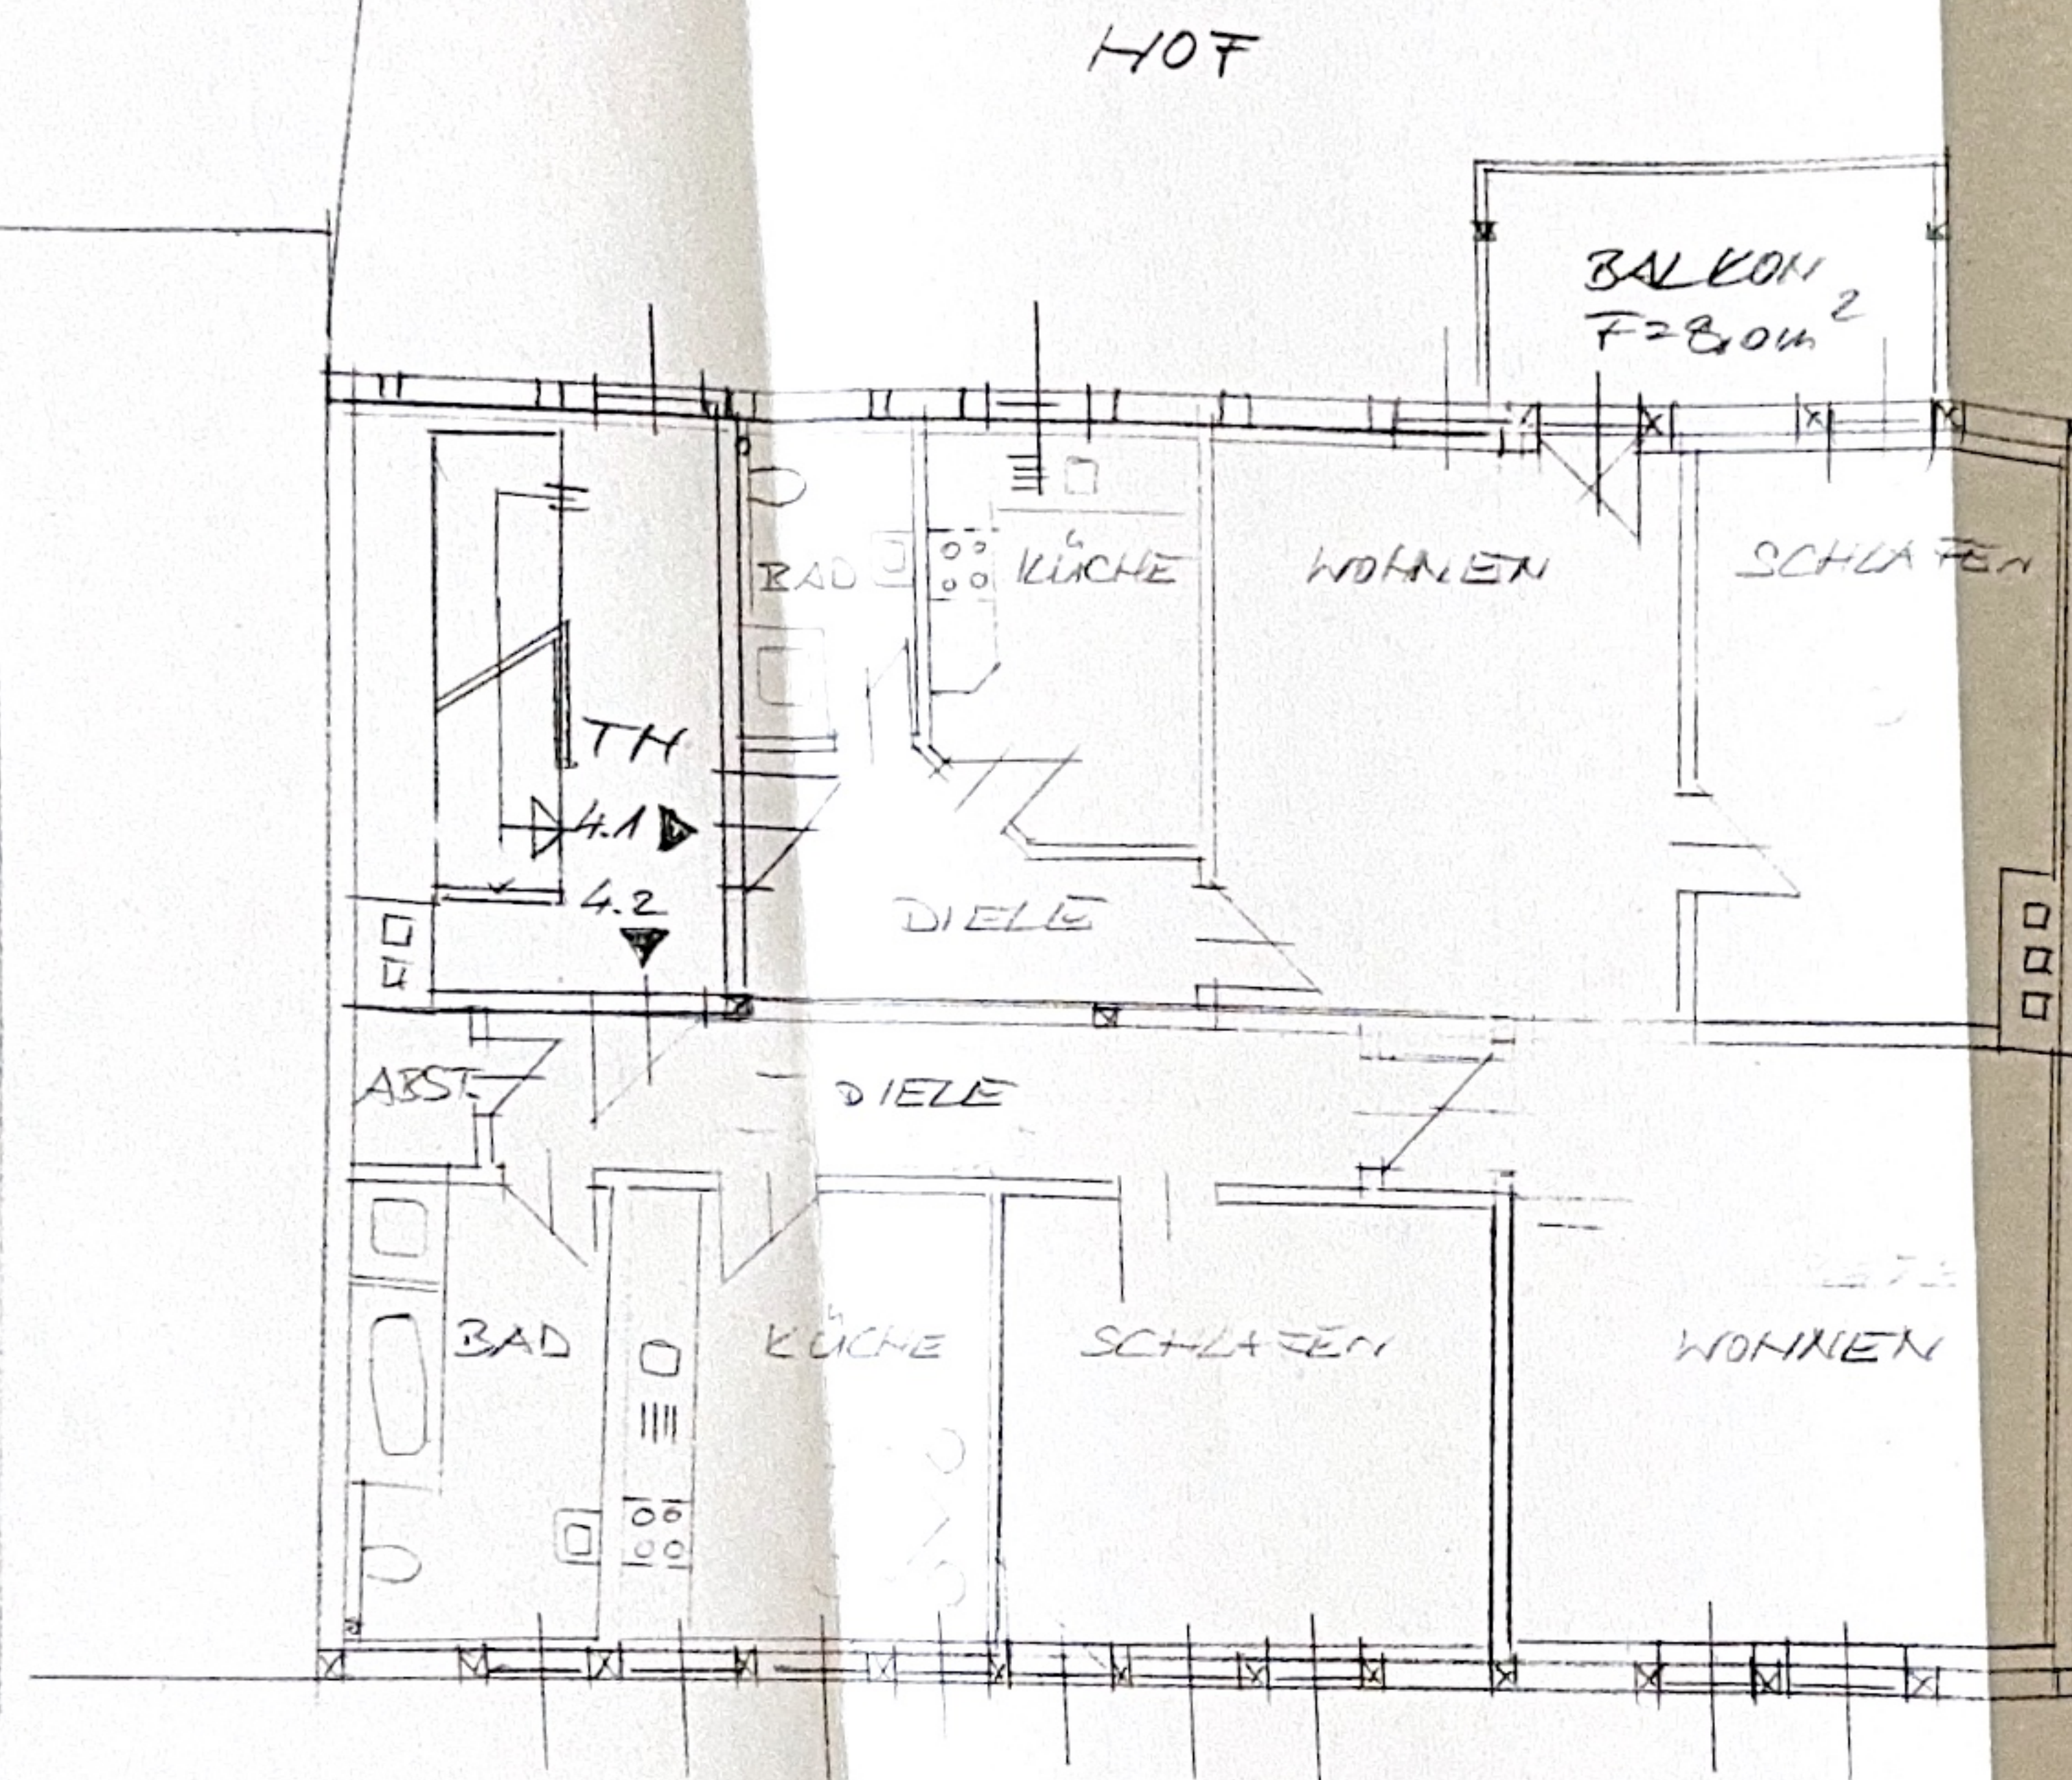

4.1 WFL ≈ 58 m²

4.2 WFL ≈ 44 m²

GRUNDRISS 4. OBERGESCHOSS

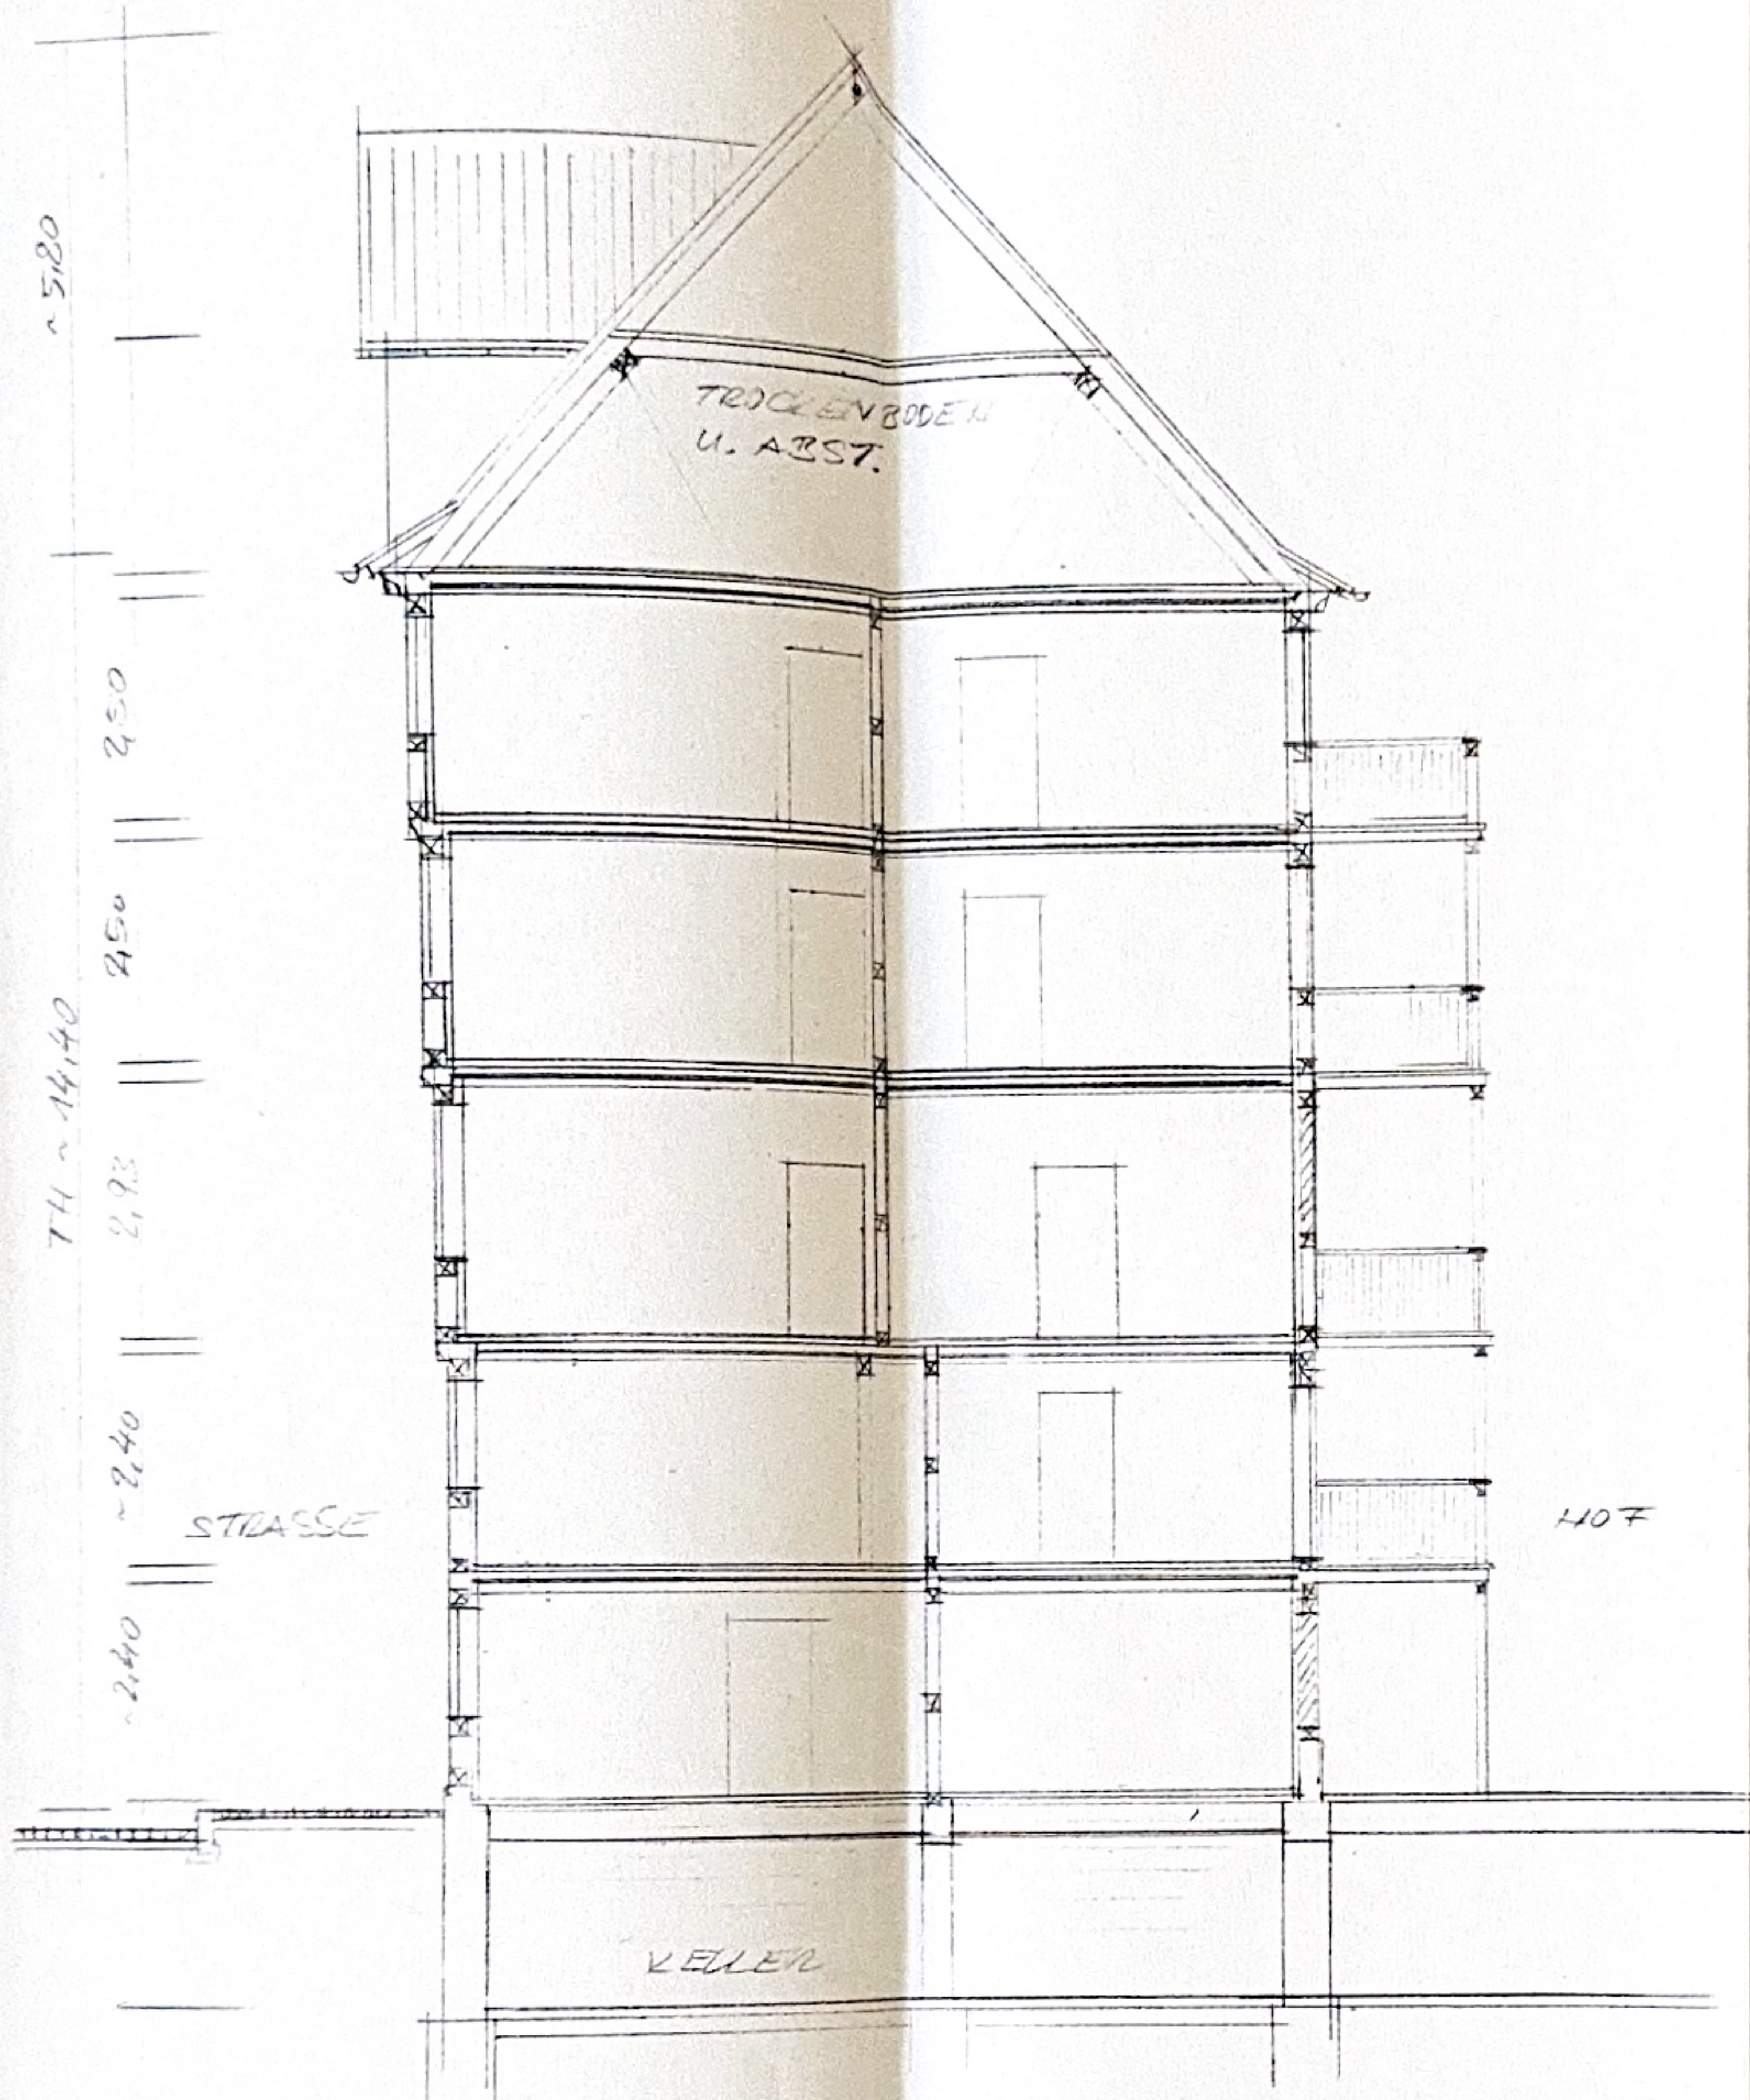

SCHNITT A-A

1:100

SP.