


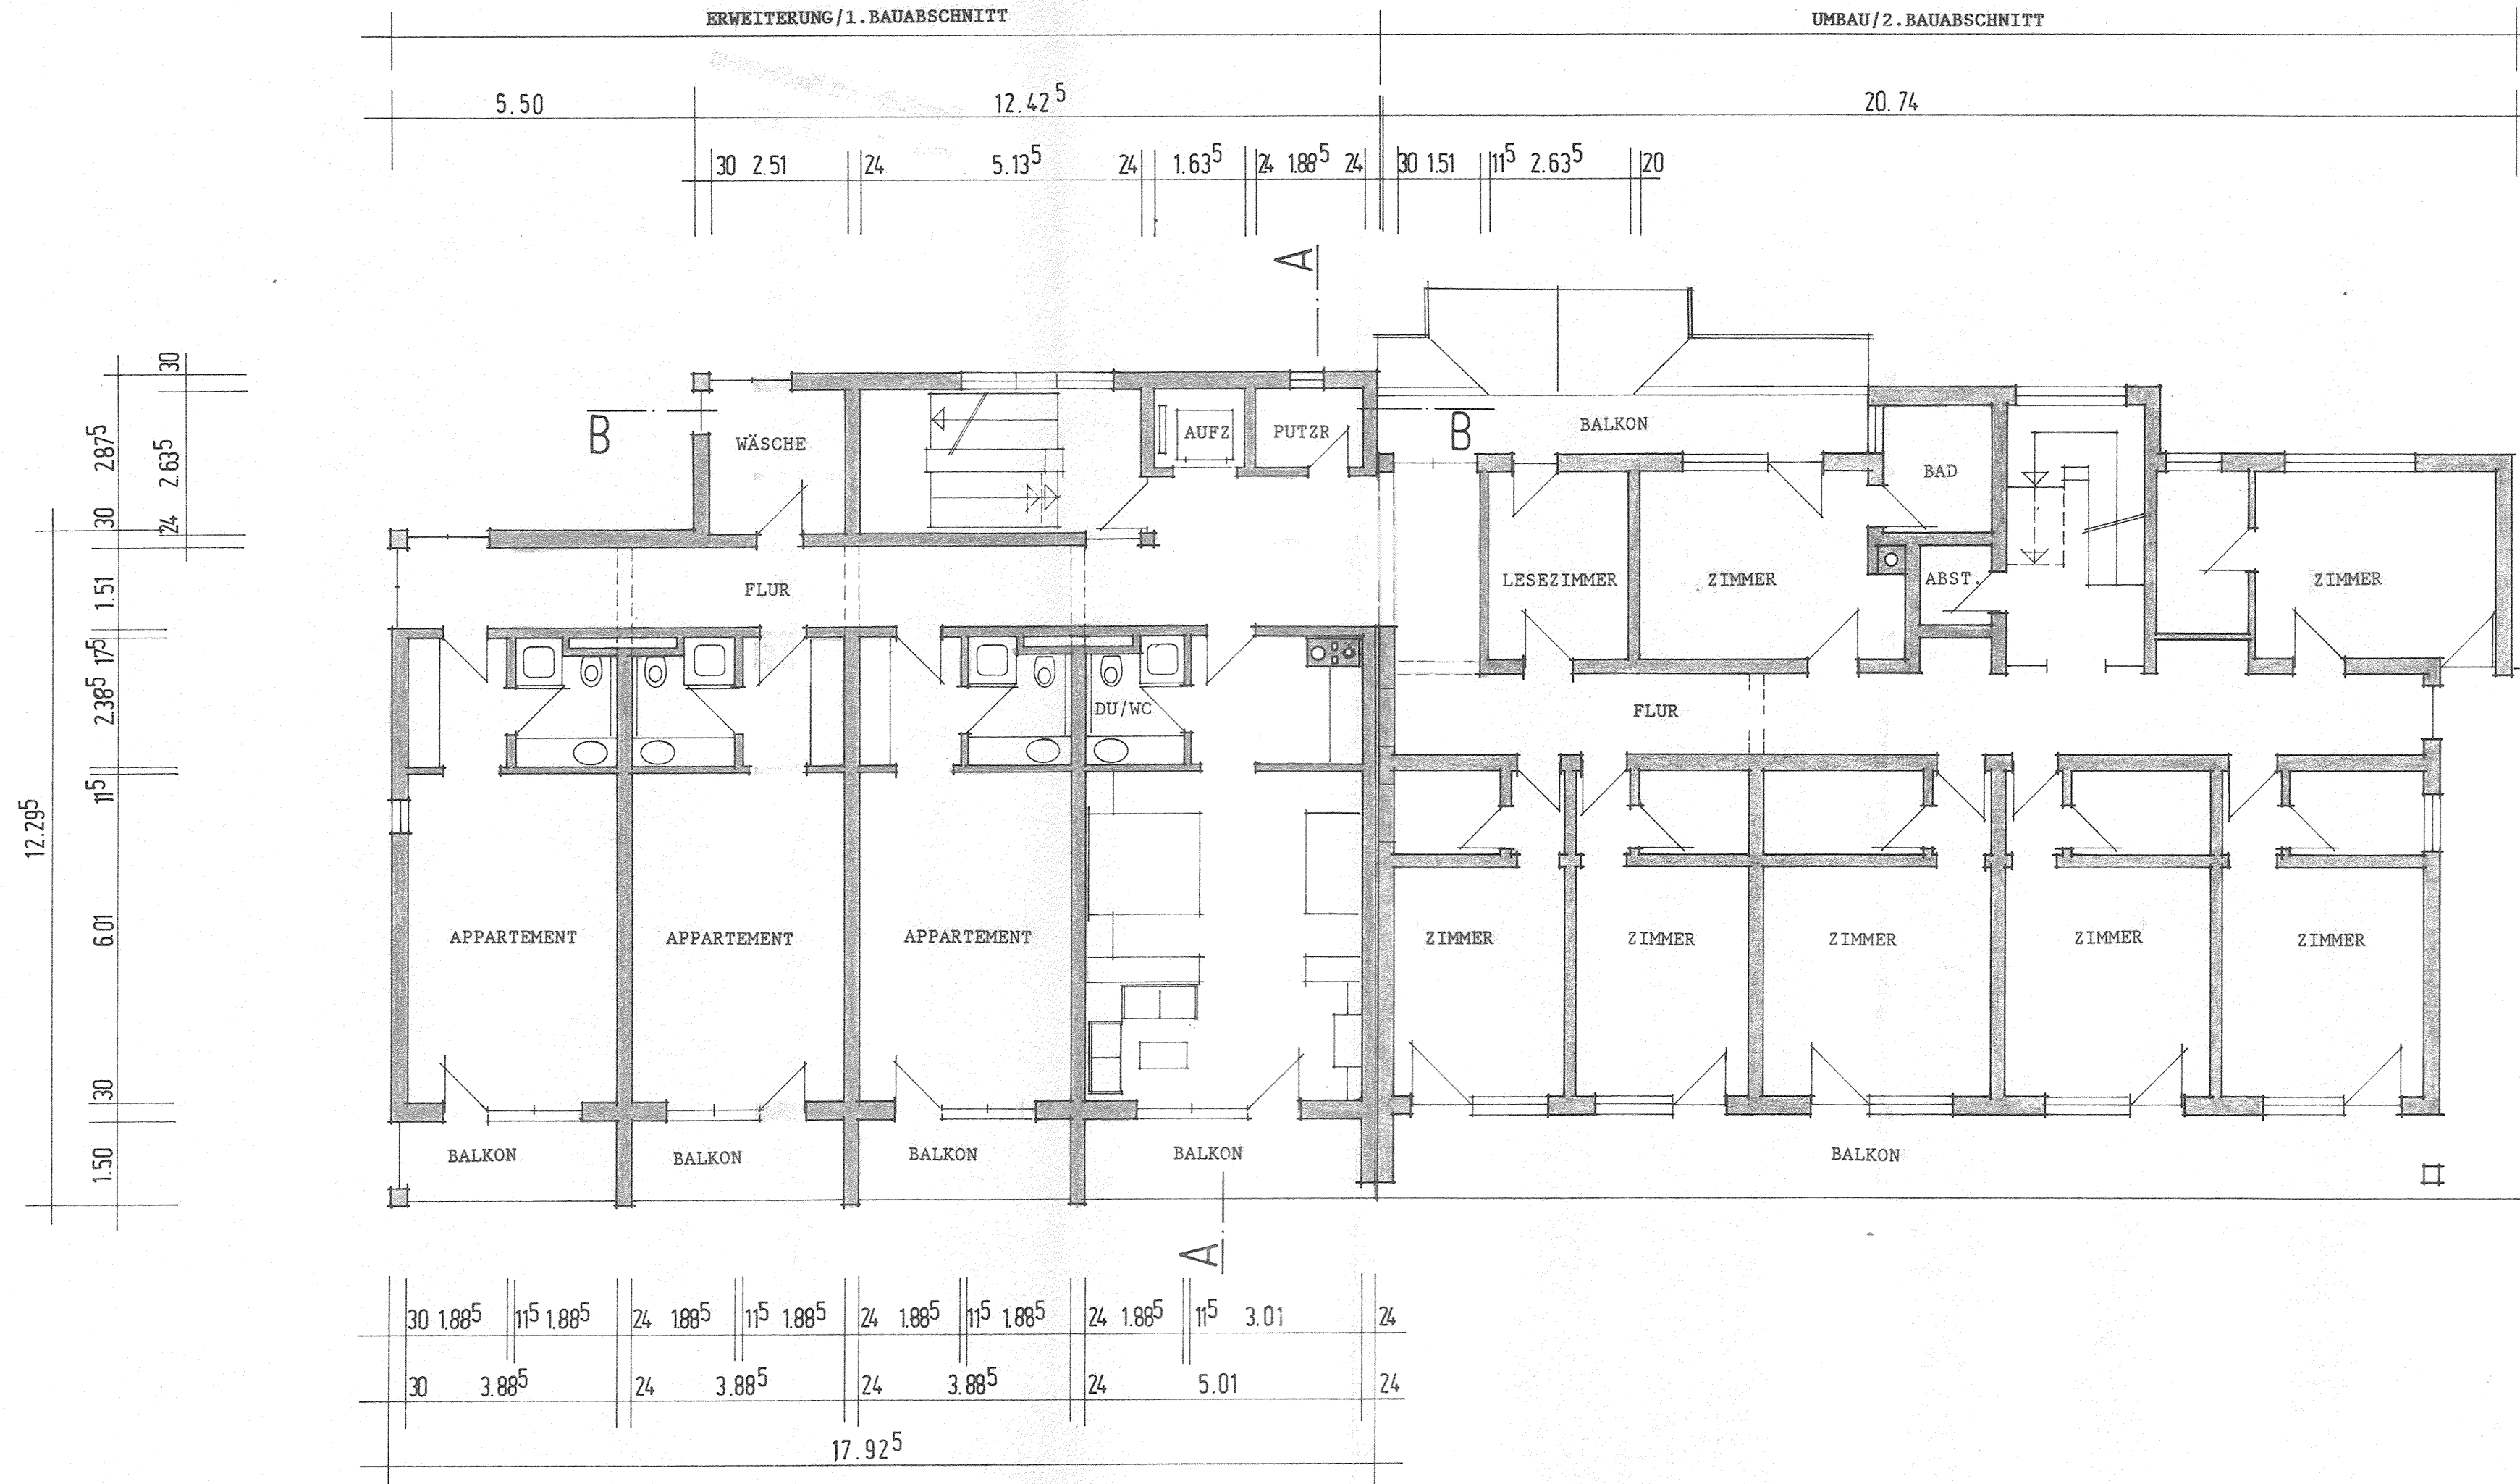

1. OBERGESCHOSS

M 1: 100

PENSION SCHAUINSLAND
ERWEITERUNG UM 17 APPARTEMENTS
UMGESTALTUNG VON REZEPTION
ERSCHLIESSUNG DER GESCHOSSE
UND DES SPEISESAALES

FORSTHAUSSTR. 21, LGB-NR. 289/78
7605 BAD PETERSTAL - GRIESBACH

ANGELIKA UND HERWIG BOSCHERT

OBERKIRCH, DEN 30.06.1992

DIE BAUHERRSCHAFT:

Angelika und Herwig Boschert

DIE ARCHITEKTEN:

ERICH RUF - MARGARETE RUF
FREIE ARCHITEKTEN

ERICH RUF