

SANIERUNG
 WOHNANLAGE
 DUISBURG-HÜTTEN-
 BLOCK II. "NEUPLAI"
 ROSENBERGSTRASSE
 DACHGESCHOSS
 M 1 : 100 14.1'

GEZ.: ST.

ARCHITEKTURBÜRO
 WERNER KEIDEL
 BONIFATIUSSTRASSE
 6427 BAD SALZSCHI
 TEL.: 06648 / 2044

2.78

Az.: *3202-00373*
 ZUFTEILUNGSPLAN Nr. *40-*

Er gehört zur Bescheinigung vom heu-
 tigen *13. Jan. 94* auf Grund des § 7 Abs. 4 Nr. 2
 des Wohnungseigentumsgesetzes vom
 15.6.1951 in der z. Zeit gültigen Fassung
 Stadt Duisburg, den *13. Jan. 94*


Der Oberstadtdirektor
 Bauordnungs- und
 Bauverwaltungsamt
 im Auftrag

J. M. 94



"MAISONETTE EG./OG."

"MAISONETTE EG./OG."

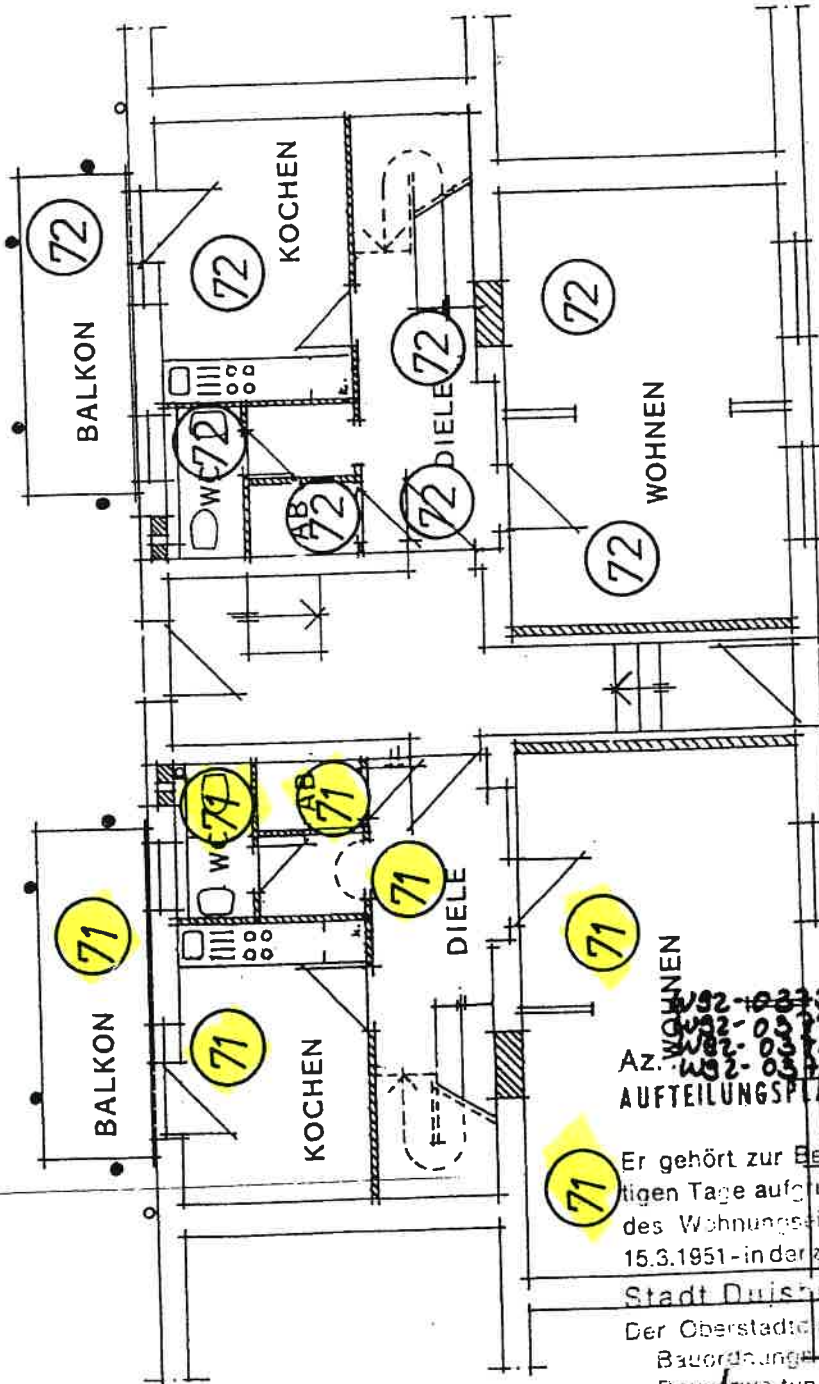

Az. WOHNEN
 W92-0333
 W92-0372
 W92-0371
 W92-0370

AUFTEILUNGSPLAN Nr. 179/41-

Er gehört zur Bescheinigung vom heutigen Tage aufgrund des § 7 Abs. 4 Nr. 2 des Wohnungseigentumsgesetzes vom 15.3.1951 - in der z. B. gültigen Fassung -
 Stadt Duisburg, den 13. Jan. 94

Der Oberstadtdirektor
 Bauordnungs- und
 Bauverwaltungsamt
 im Auftrag

Handwritten signature



SANIERUNG
 WOHNANLAGE
 DUISBURG-HÜTTENHEIM
 BLOCK II. "NEUPLANUNG"
 ROSENBERGSTRASSE 4
 ERDGESCHOSS
 M 1 : 100 14.11.1989

GEZ.: ST.


Anlage
 ARCHITEKTURBÜRO
 WERNER KEIDEL
 BONIFATIUSSTRASSE 1
 6427 BAD SALZSCHLIRF
 TEL.: 06648 / 2044 - 45 6

2.80

SANIERUNG
 WOHNANLAGE
 DUISBURG-HÜTTENHEIM
 BLOCK II. "NEUPLANUNG
 ROSENBERGSTRASSE 2
 KELLERGEHOSS
 M 1 : 100

GEZ.: ST. 14.11.19

ARCHITEKTURBÜRO
 WERNER KEIDEL
 BONIFATIUSSTRASSE 1
 6427 BAD SALZSCHLIRF
 TEL.: 06648 / 2044 - 45

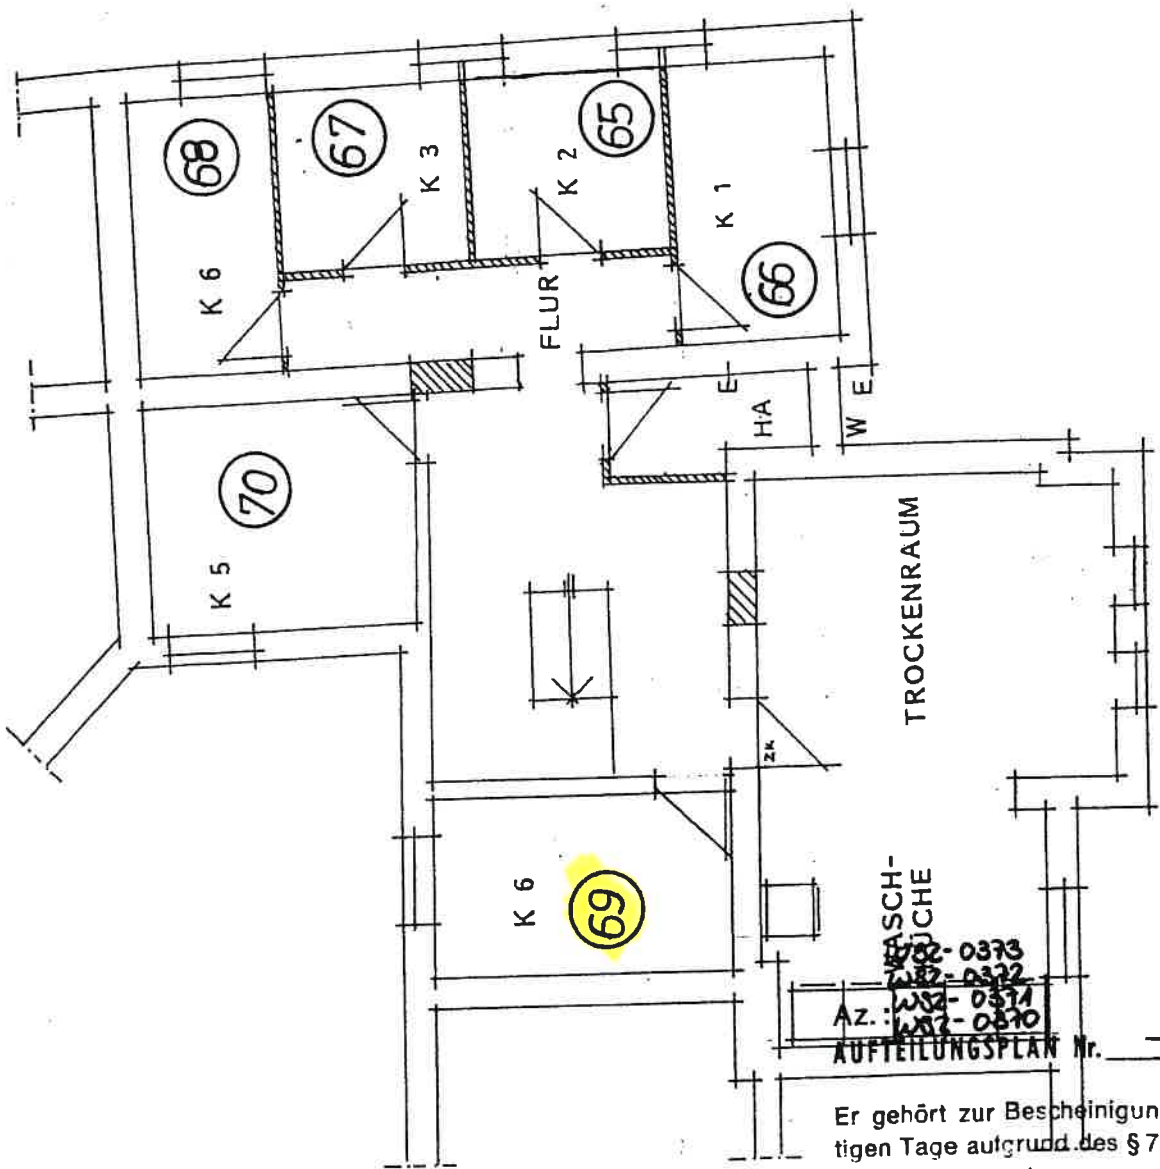

WASCH-
 KÜCHE
 Az.: 332-0373
 332-0372
 332-0371
 332-0370


AUFTEILUNGSPLAN Nr. -78-

Er gehört zur Bescheinigung vom heutigen Tage aufgrund des § 7 Abs. 4 Nr. 2 des Wohnungseigentumssetzes vom 15.3.1951 - in der z. Zeit gültigen Fassung - Stadt Duisburg, den 14.11.19

Der Oberstadtdirektor
 Bauordnungs- und
 Bauverwaltungsamt
 Im Auftrag

Keidel



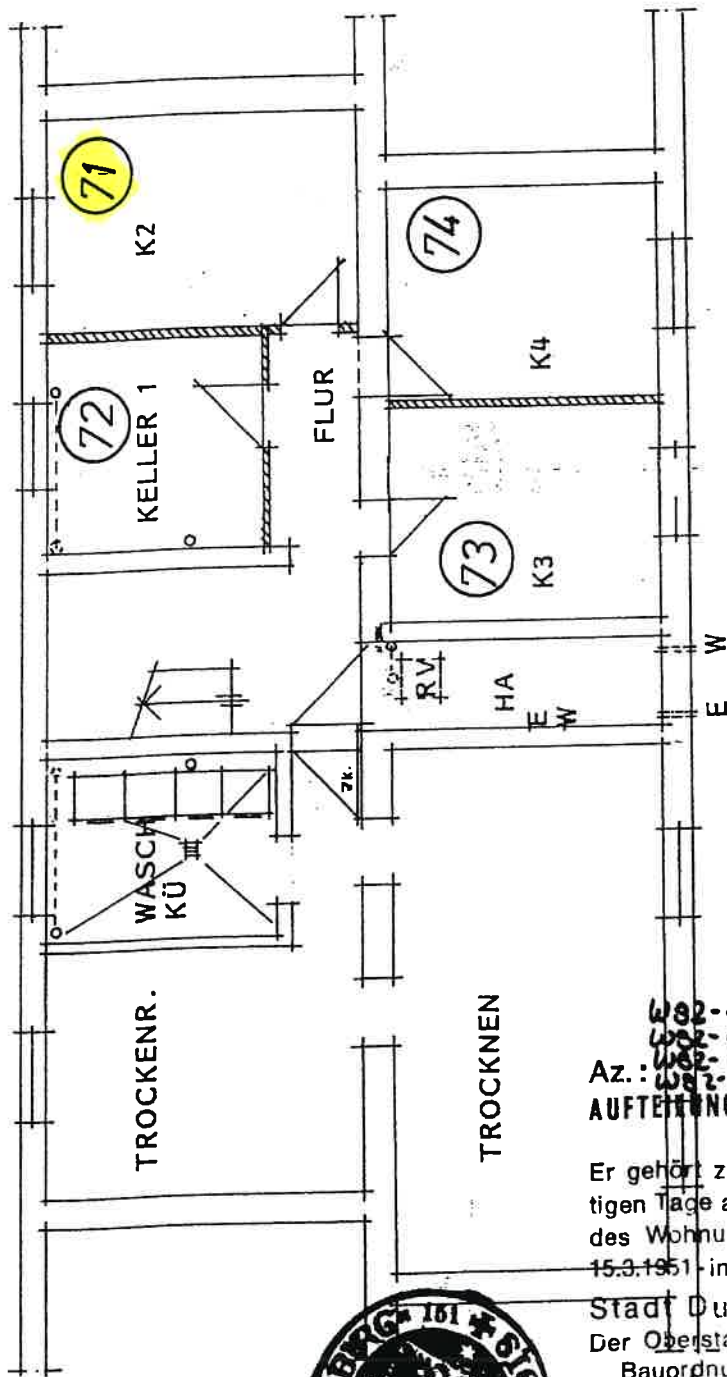

SANIERUNG
 WOHNANLAGE
 DUISBURG-HÜTTENHEIM
 BLOCK II. "NEUPLANUN"
 ROSENBERGSTRASSE 4
 KELLERGESCHOSS
 M 1 : 100

GEZ.: ST. 14.11.19

ARCHITEKTURBÜRO
 WERNER KEIDEL
 BONIFATIUSSTRASSE 1
 6427 BAD SALZSCHLIRF
 TEL.: 06648 / 2044 - 45

Az.: W02-0373
 W02-0372
 W02-0371
 W02-0370

AUFTEILUNGSPLAN Nr. -79-


Er gehört zur Bescheinigung vom heutigen Tage aufgrund des § 7 Abs. 4 Nr. 2 des Wohnungseigentumsgesetzes vom 15.3.1951 in der z. Zeit gültigen Fassung.

Stadt Duisburg, den 13. Jan. 1984

Der Oberstadtdirektor
 Bauordnungs- und
 Bauverwaltungsamt
 Im Auftrag

Flücker



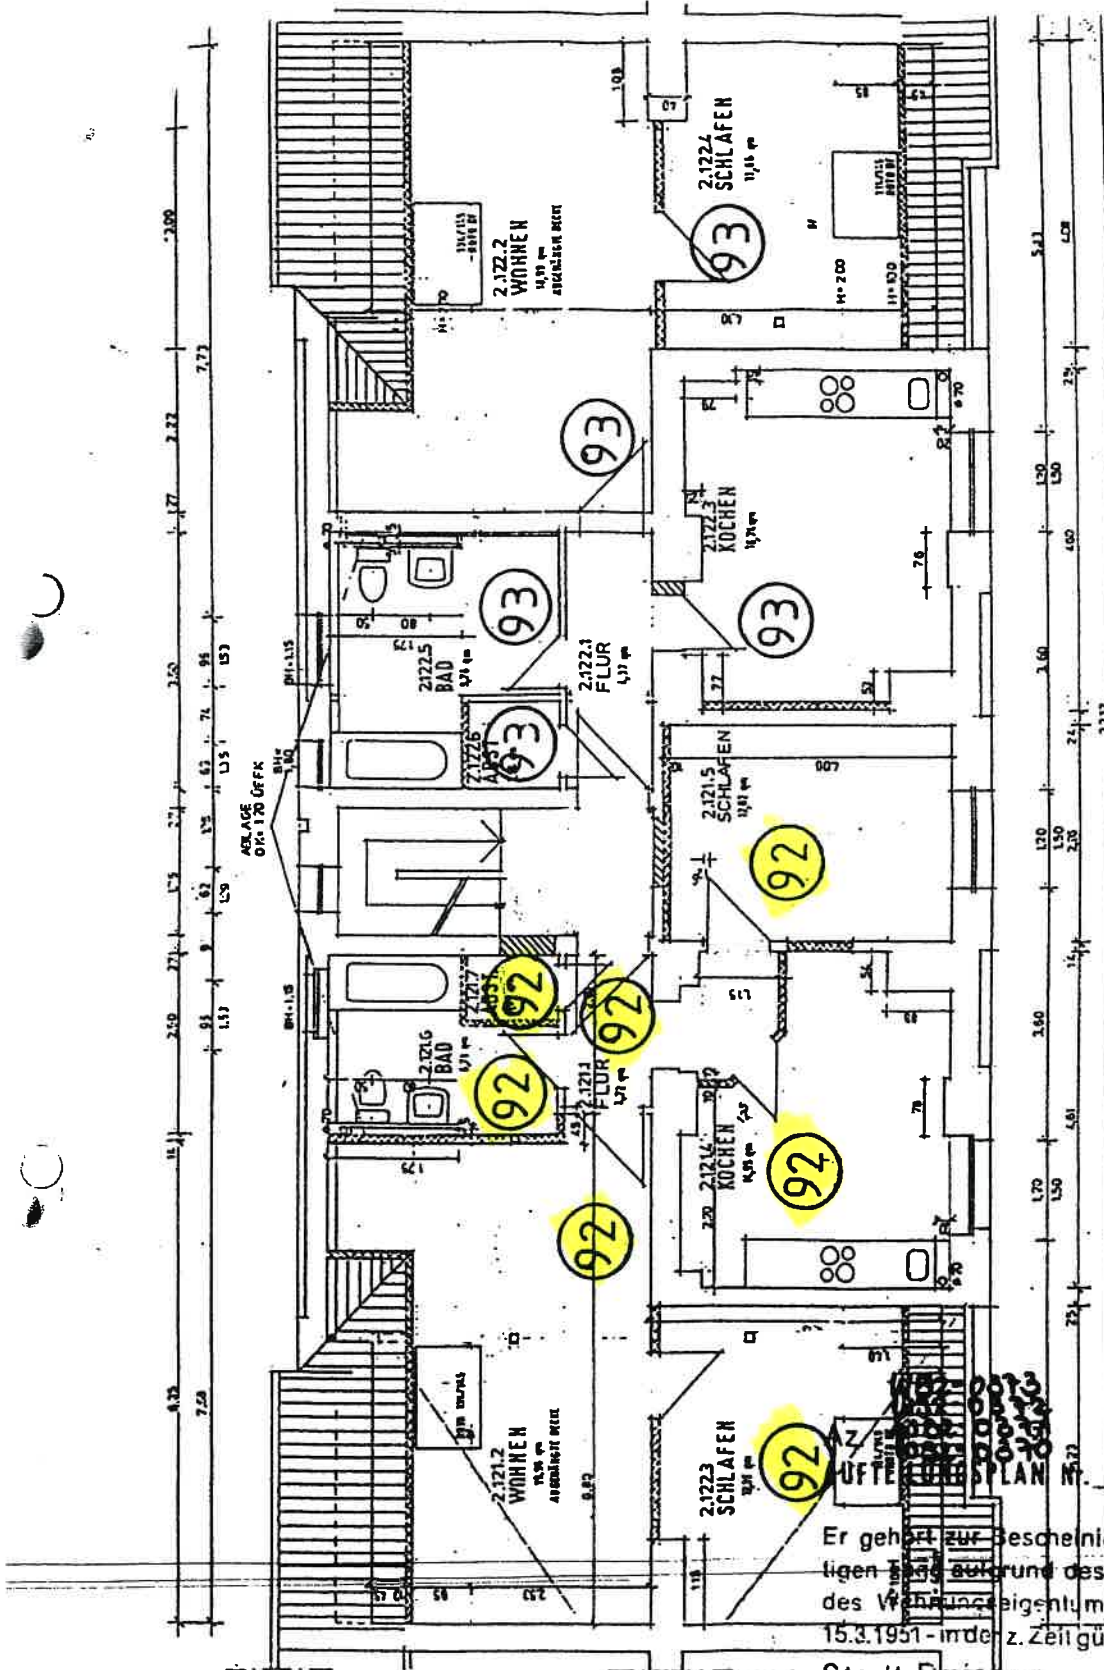

1. TURM

WOHNUNG 2.122

WOHNUNG 2.121

ROSENBERGSTR. 12-14
1. TURM-G.


Er gehört zur Bescheinigung vom heutigen Tag aufgrund des § 7 Abs. 4 Nr. 2 des Wohnungseigentumsgesetzes vom 15.3.1951 - in der z. Zeit gültigen Fassung.

Stadt Duisburg, den
Der Oberstadtdirektor
Bauordnungs- und
Bauverwaltungsamt
im Auftrag

13. Jan. 94



[Handwritten signature]

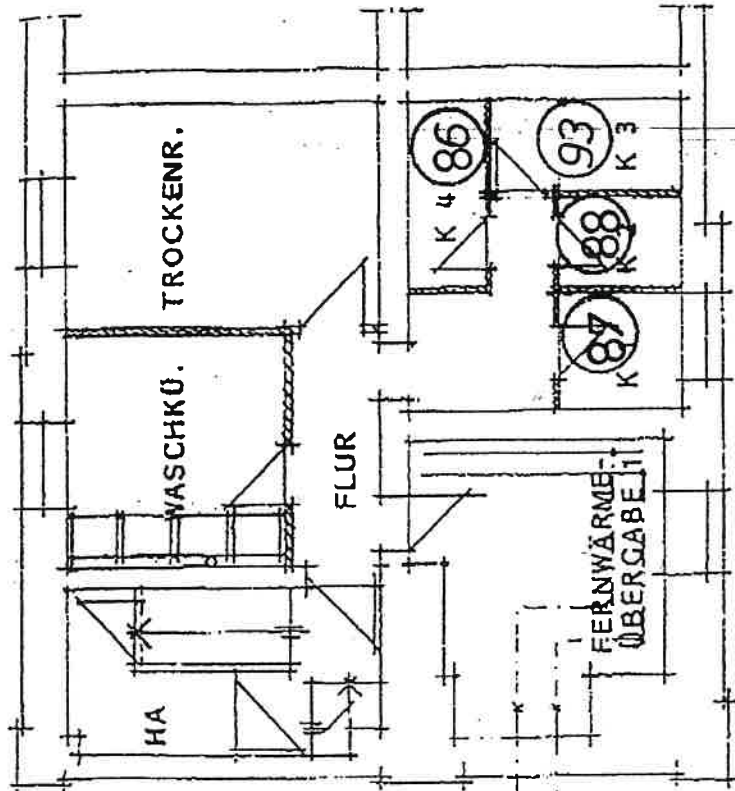


SANIERUNG
 WOHNANLAGE
 DUISBURG-HÜTTENHEIM
 BLOCK II. "NEUPLANUNG"
 ROSENBERGSTRASSE 12/1
 KEILOGESCHOSS
 M 1 : 100

GEZ.: ST. 14.11.1989

ARCHITEKTURBÜRO
 WERNER KEIDEL
 BONIFATIUSSTRASSE 1
 6427 BAD SALZSCHLIRF
 TEL.: 06648 / 2044 - 45

NR. 12

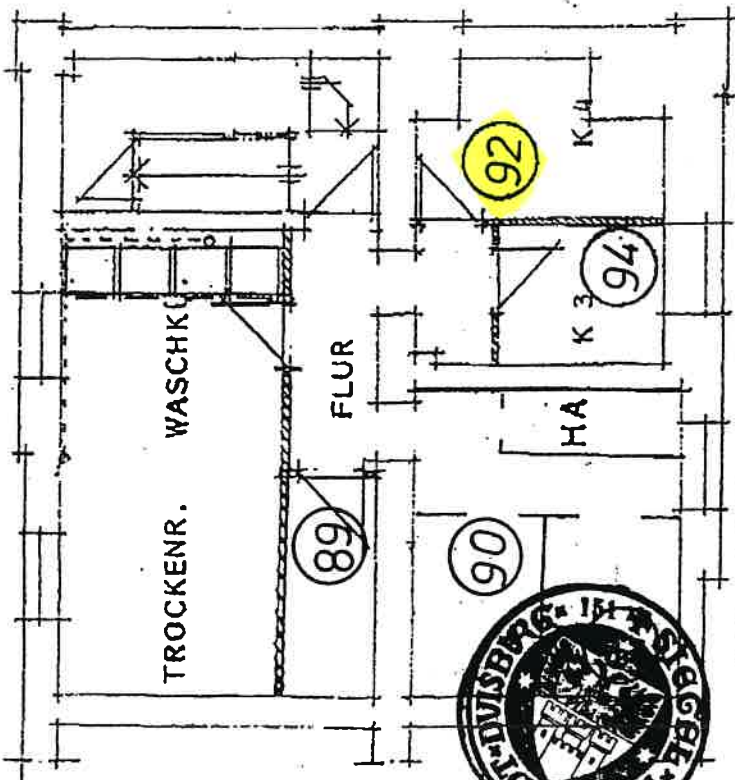

Az.: ~~W 82-0370~~
~~W 82-0371~~
~~W 82-0372~~
~~W 82-0373~~
 AUFTEILUNGSPLAN Nr. -83-

Er gehört zur Bescheinigung vom heutigen Tage aufgrund des § 7 Abs. 4 Nr. 2 des Wohnungseigentumsgesetzes vom 15.3.1951 - in der z. Zeit gültigen Fassung - Stadt Duisburg, den 13. Jan. 94

Der Oberstadtdirektor
 Bauordnungs- und
 Bauverwaltungsamt
 Im Auftrag



[Handwritten signature]