
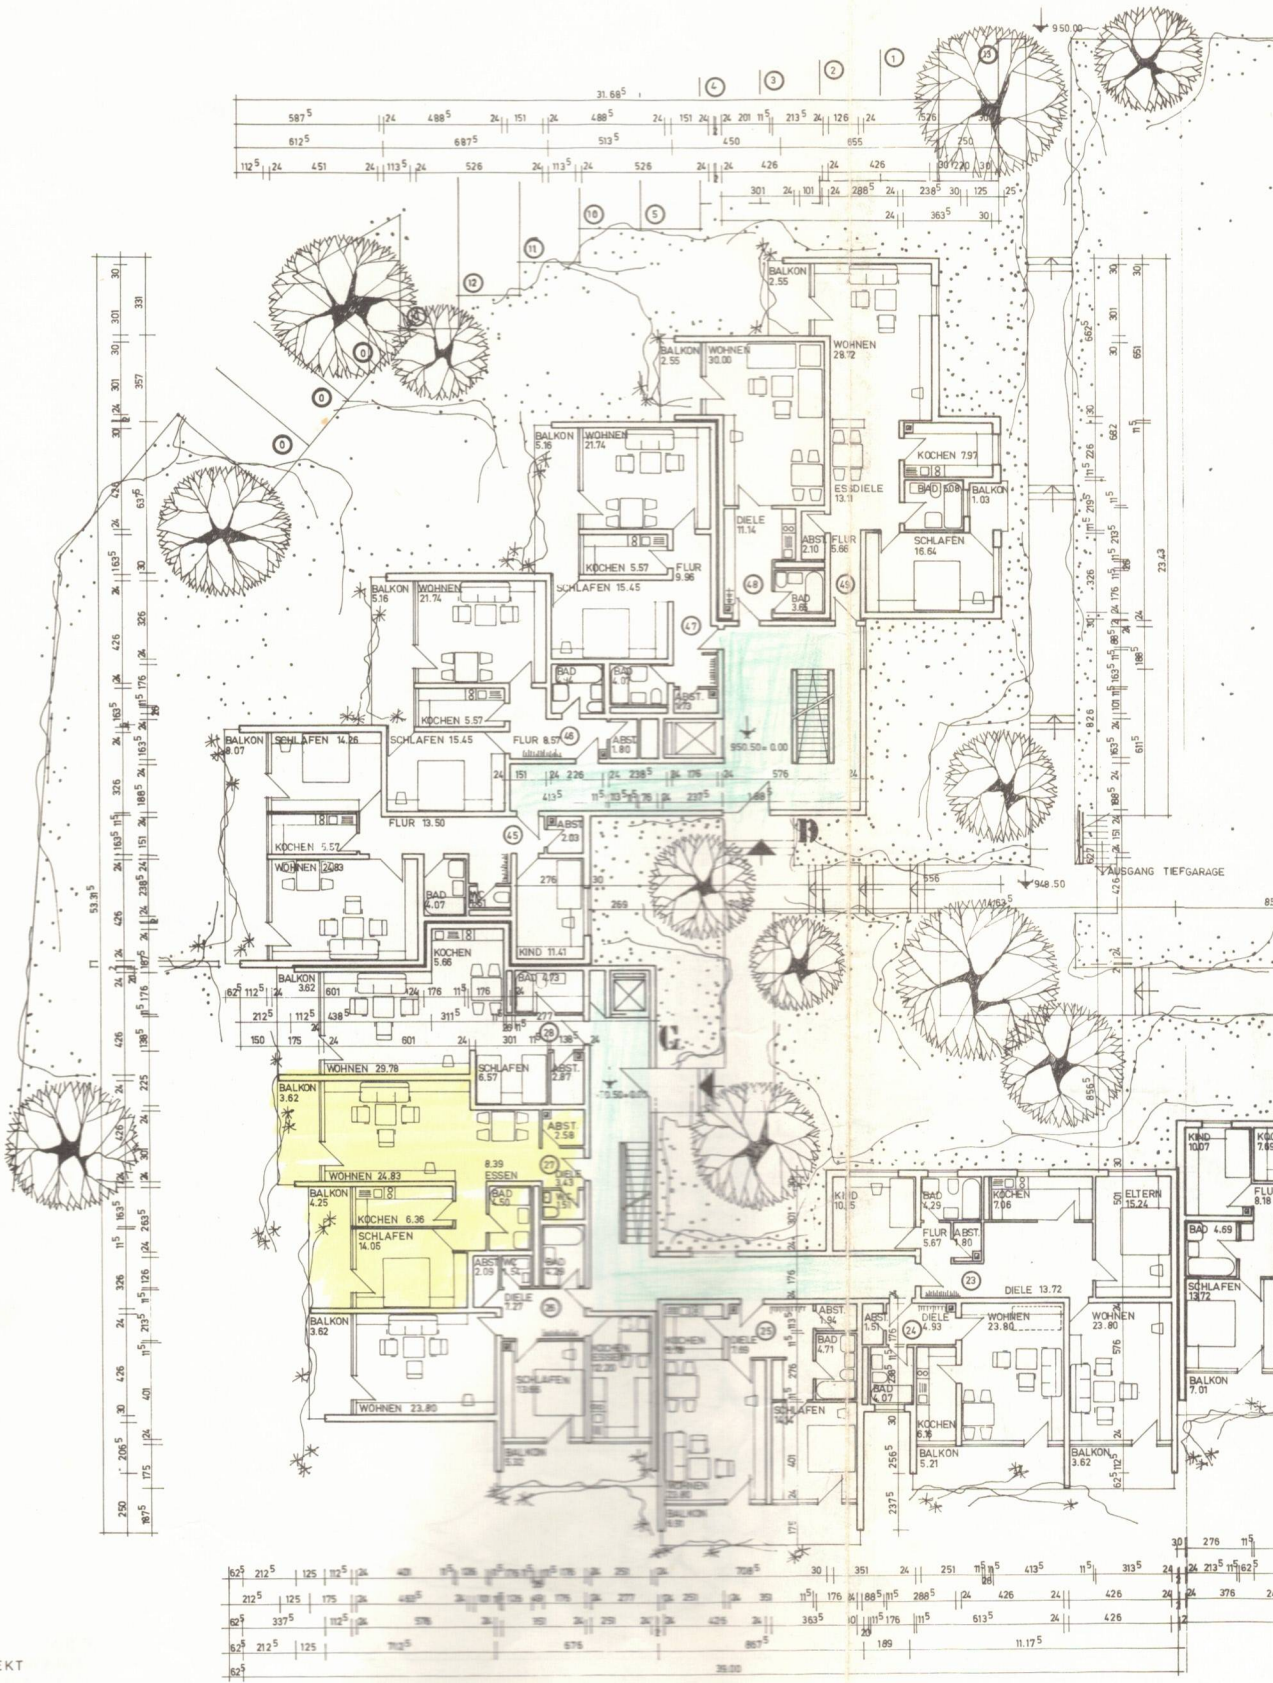


WOHNUNGEN  
E

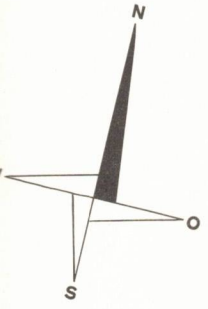

1970

DER ARCHITEKT  
 WILLI BINDSCHÄDEL  
 FREIER ARCHITEKT BDA  
 753 PFORZHEIM, FRIEDENSTR. 27

FOR IMMOBILIEN  
 GEN MBH & CO KG