


SCHNITT A-A

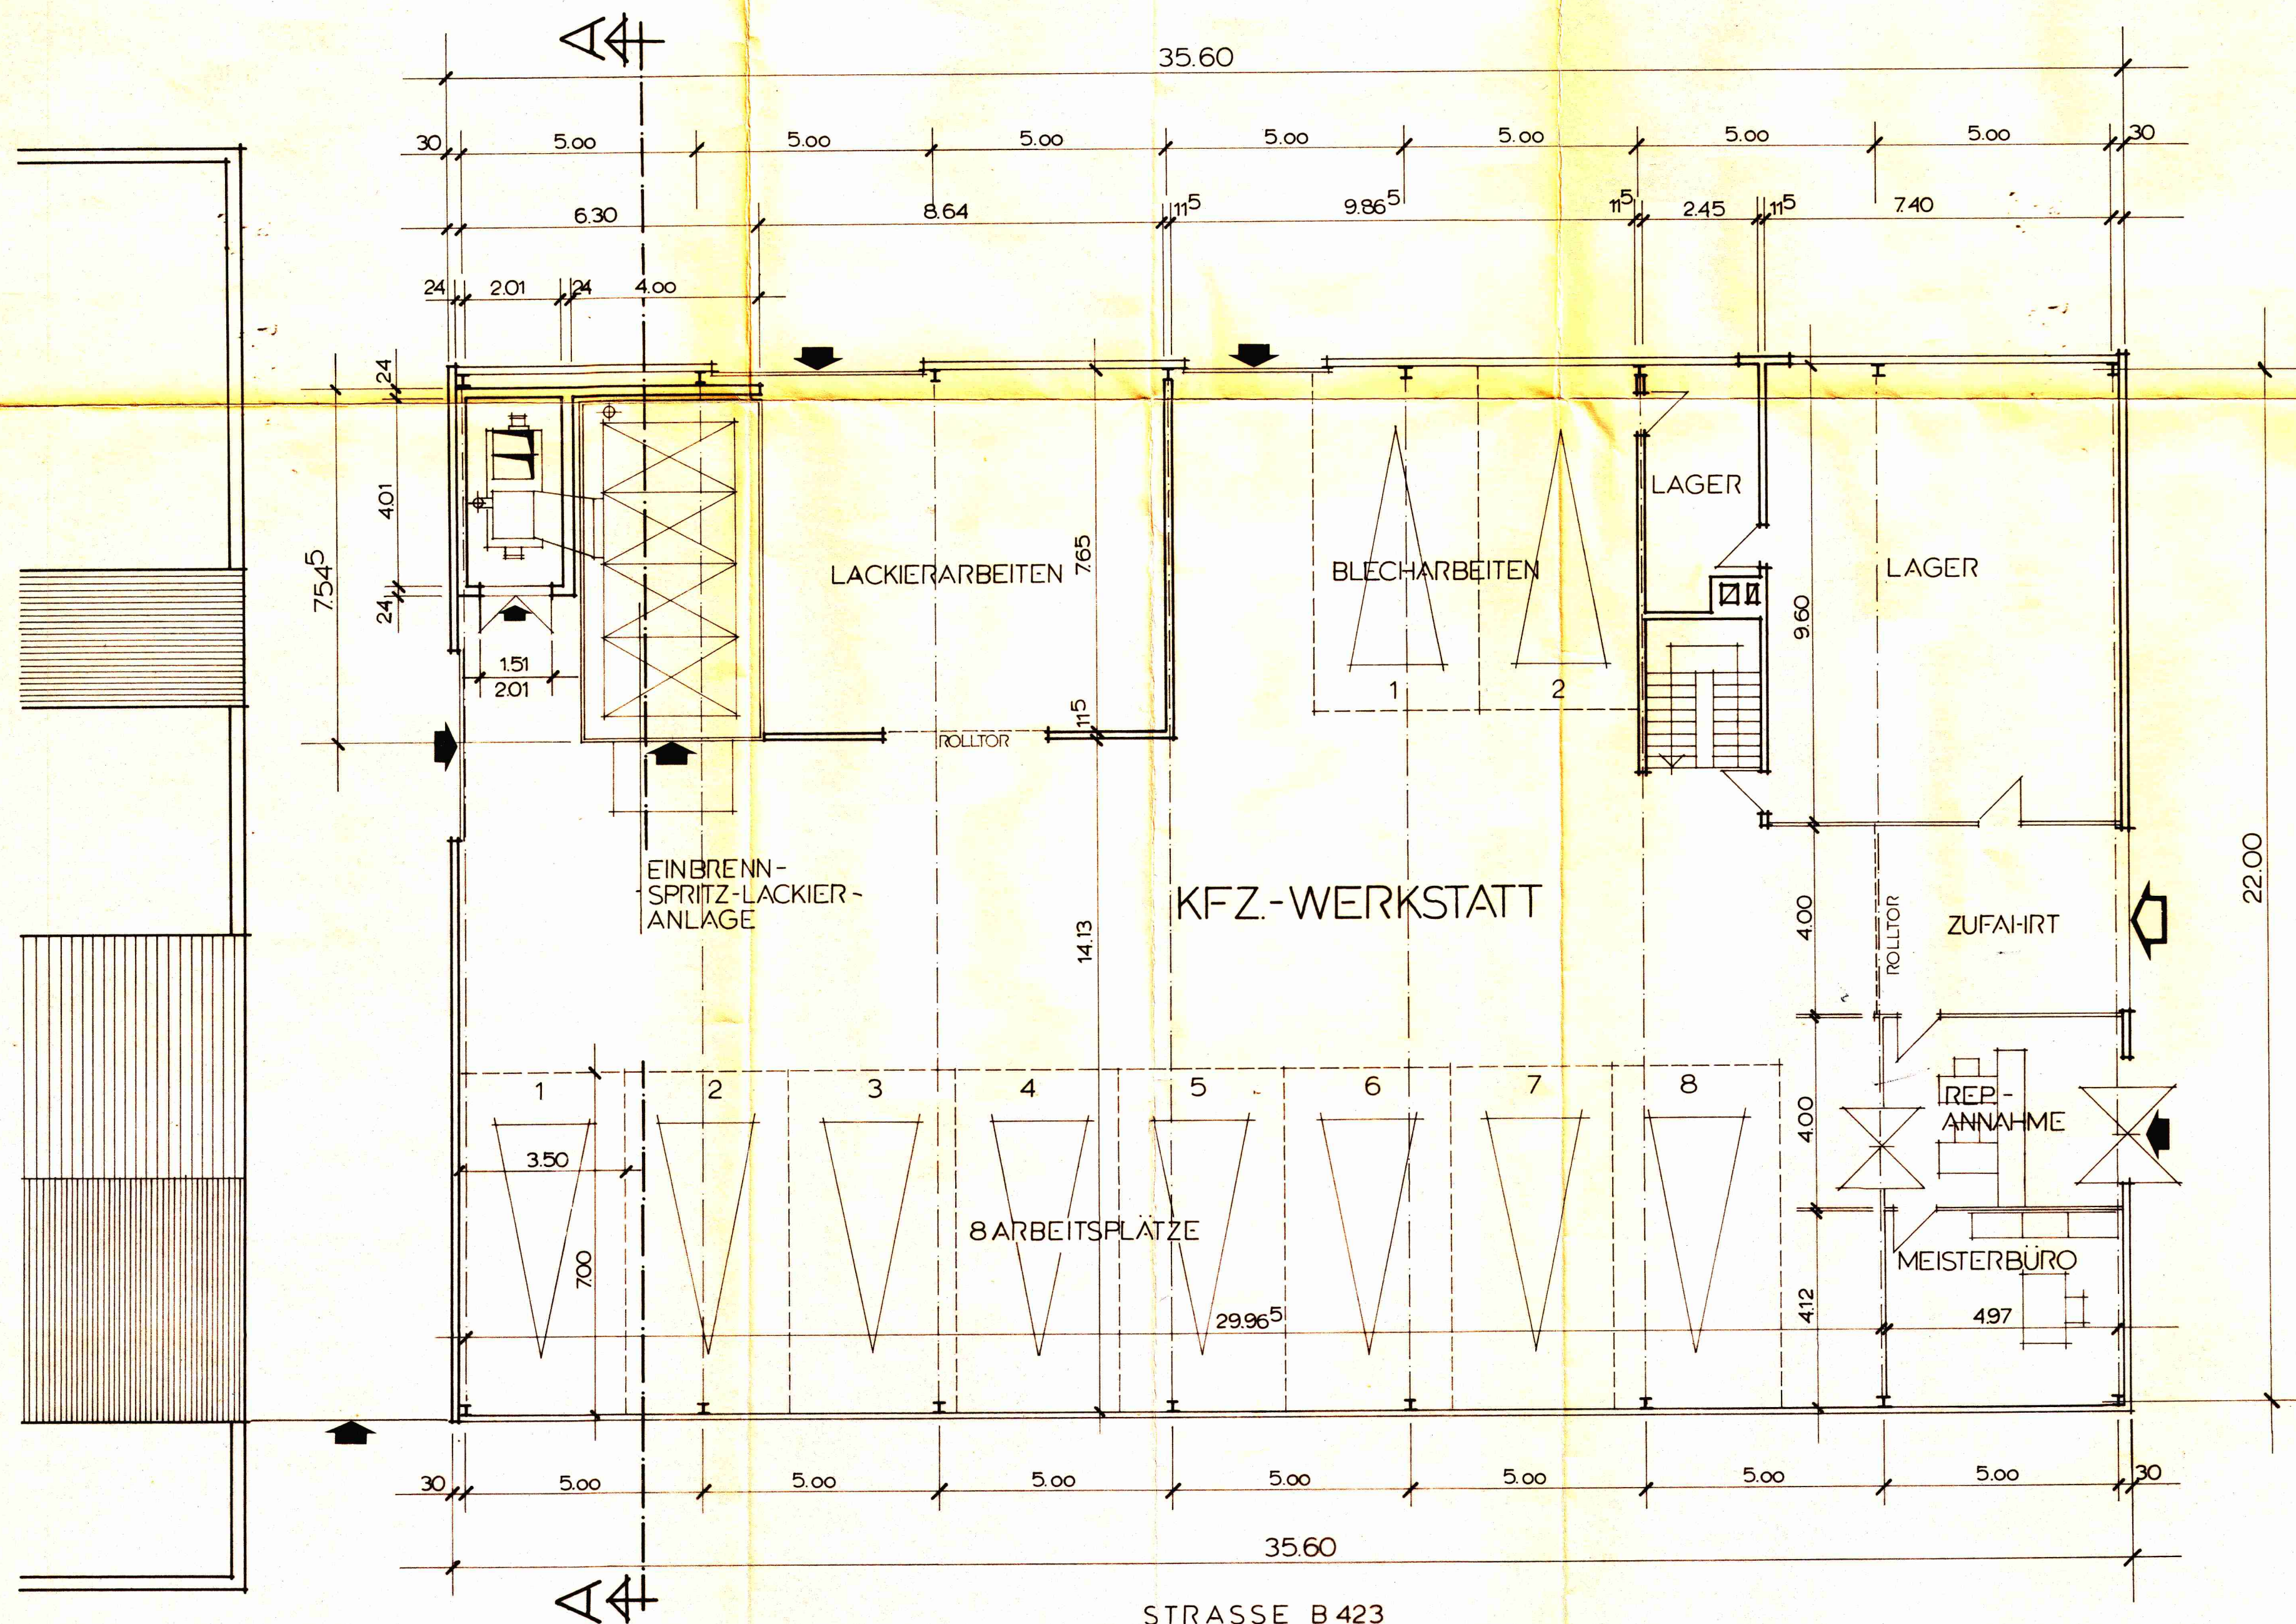

GRUNDRISS ERDGESCHOSS

DER BAUHERR: _____



EDGAR NAGEL
ARCHITEKT
666 ZWEIBRÜCKEN/PFALZ
REALSCHULSTR. 10 - TELEFON 3954

DER ARCHITEKT: _____

**ARCHITEKT
EDGAR NAGEL**

BÜRO: 6660 ZWEIBRÜCKEN
REALSCHULSTRASSE 10
TELEFON 06332 / 3954

WERNER FRIESEN
6650 HOMBURG-EINÖD
BAUHERR HAUPTSTRASSE 111-113
PROJEKT EINGABE
GRUNDRISS ERDGESCHOSS

149

201

STRASSE B 423

KL GEZEICHNET	NA PROJEKTLEITER	21.6.1977 DATUM	1:100 MASSTAB	INDEX BLATTGR.
------------------	---------------------	--------------------	------------------	-------------------