


Westansicht M 1: 100

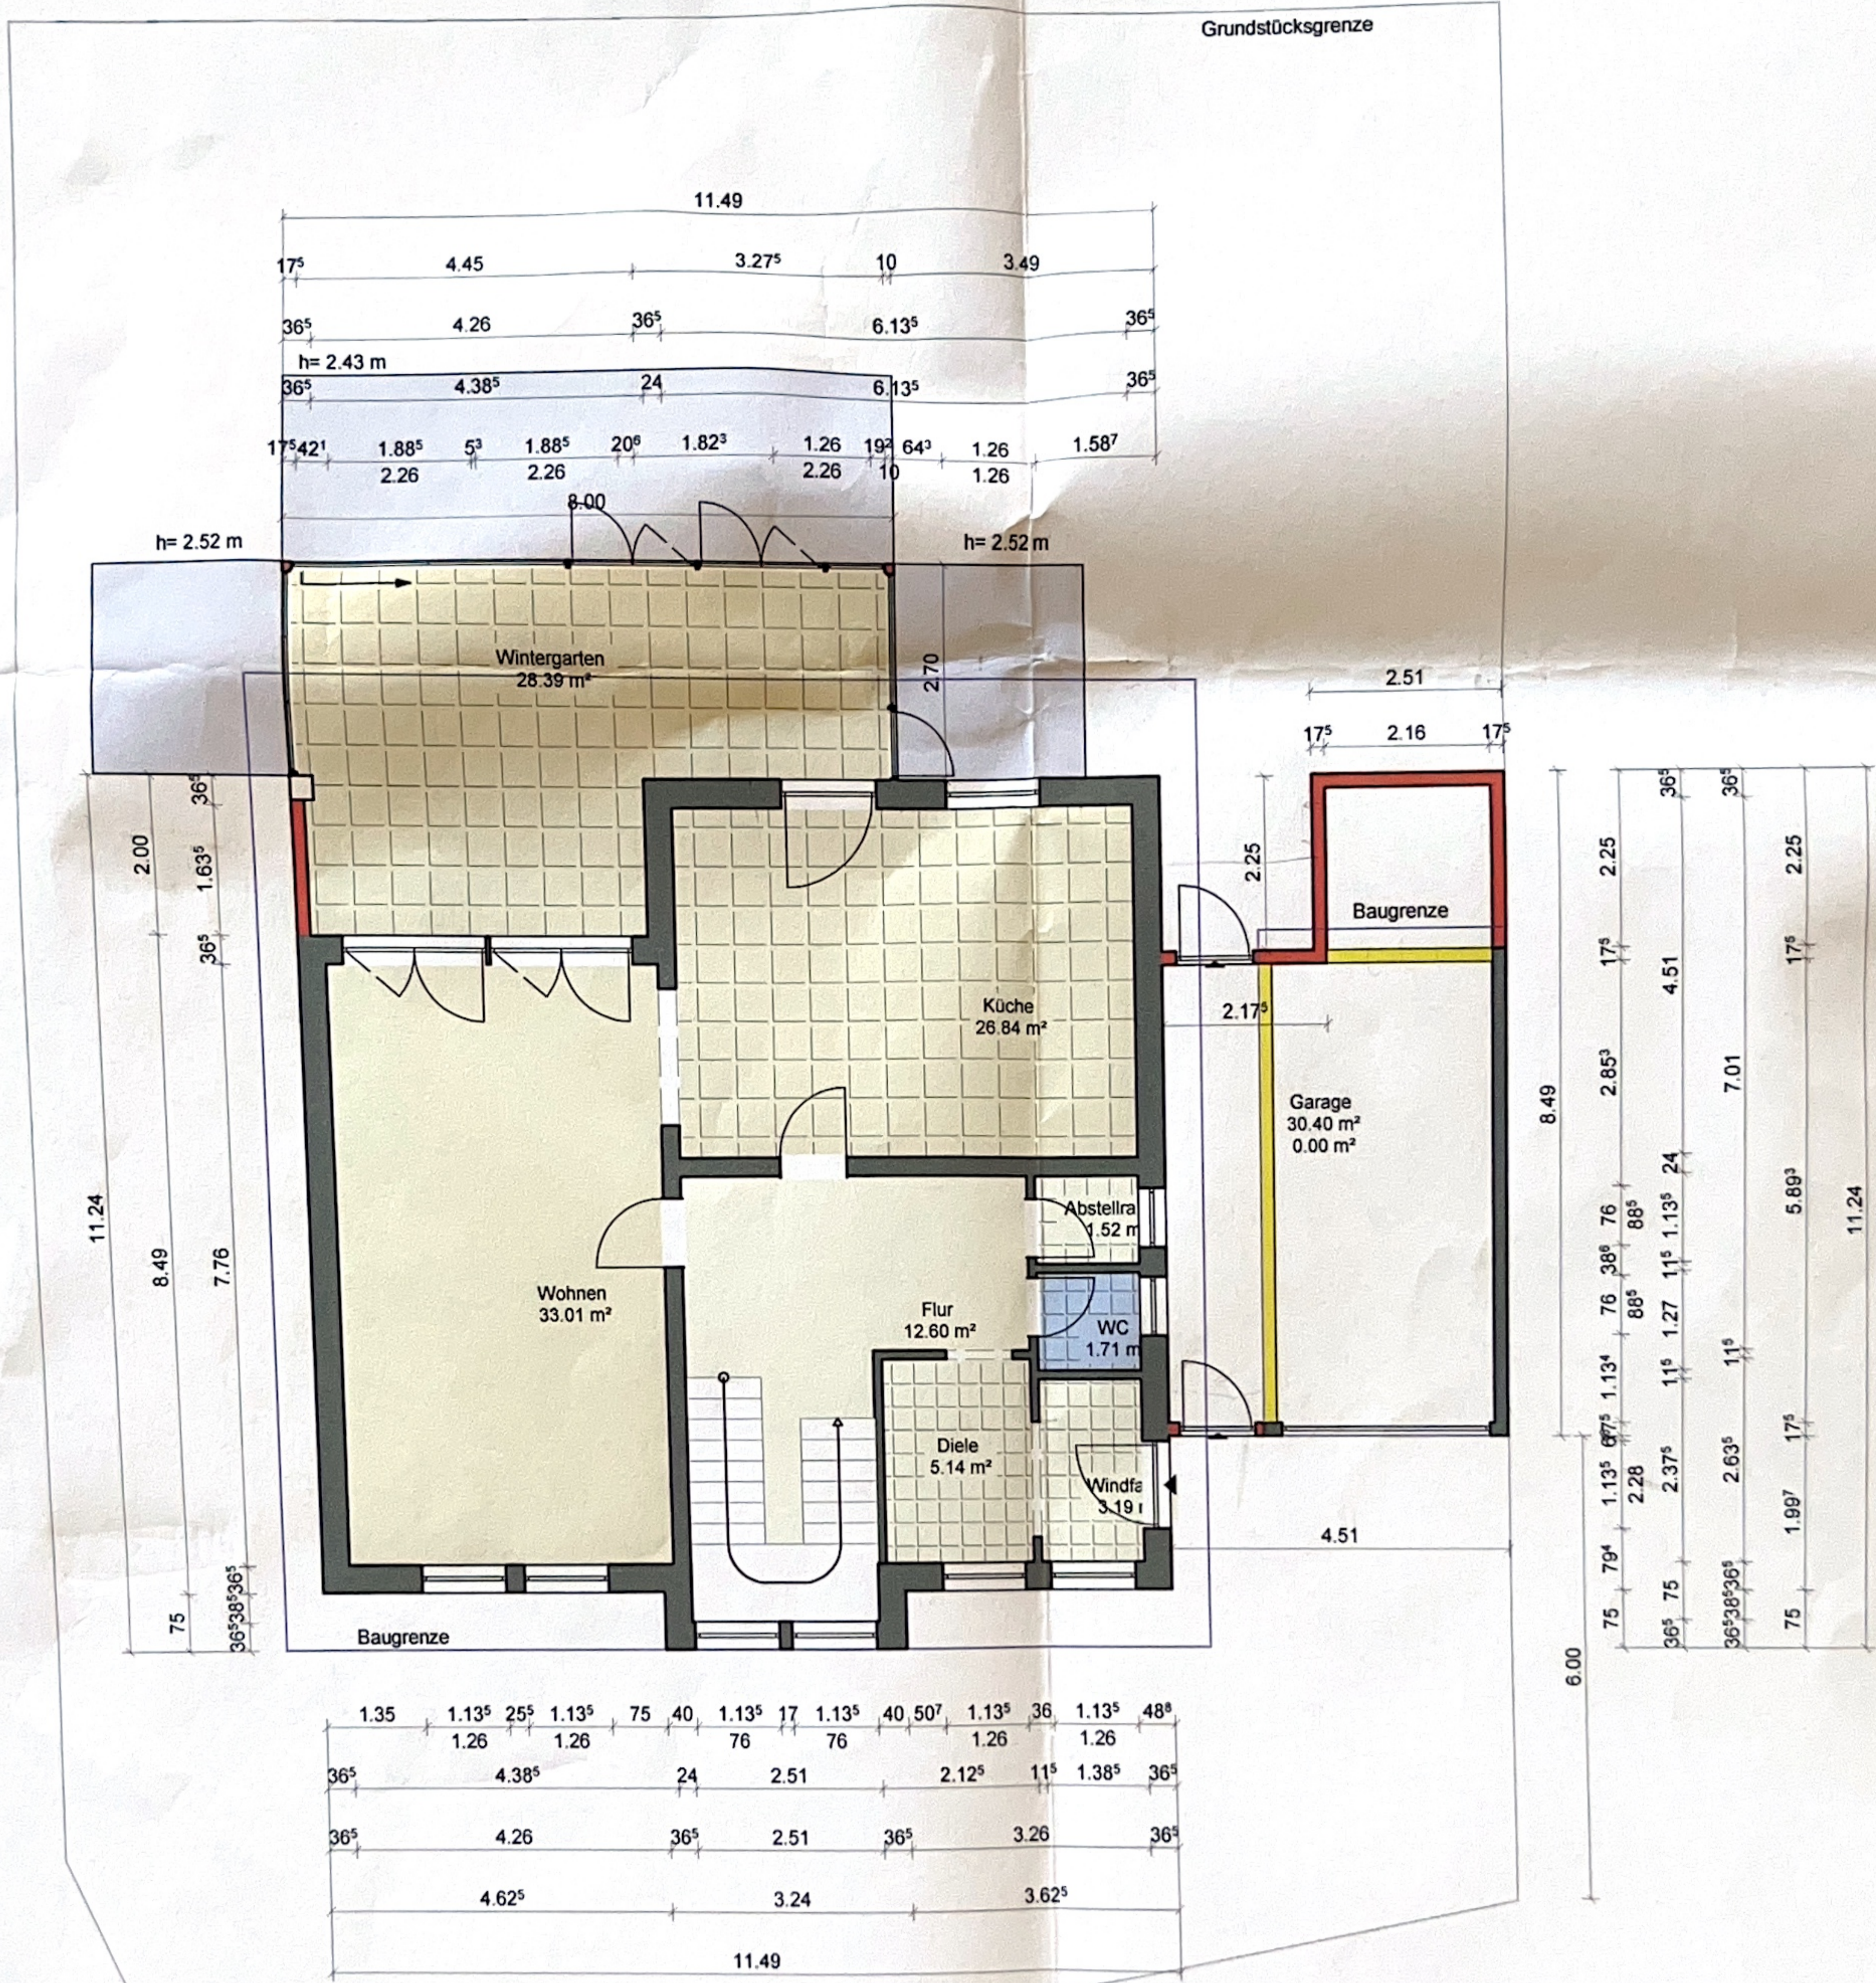

Erdgeschoß M 1: 100