


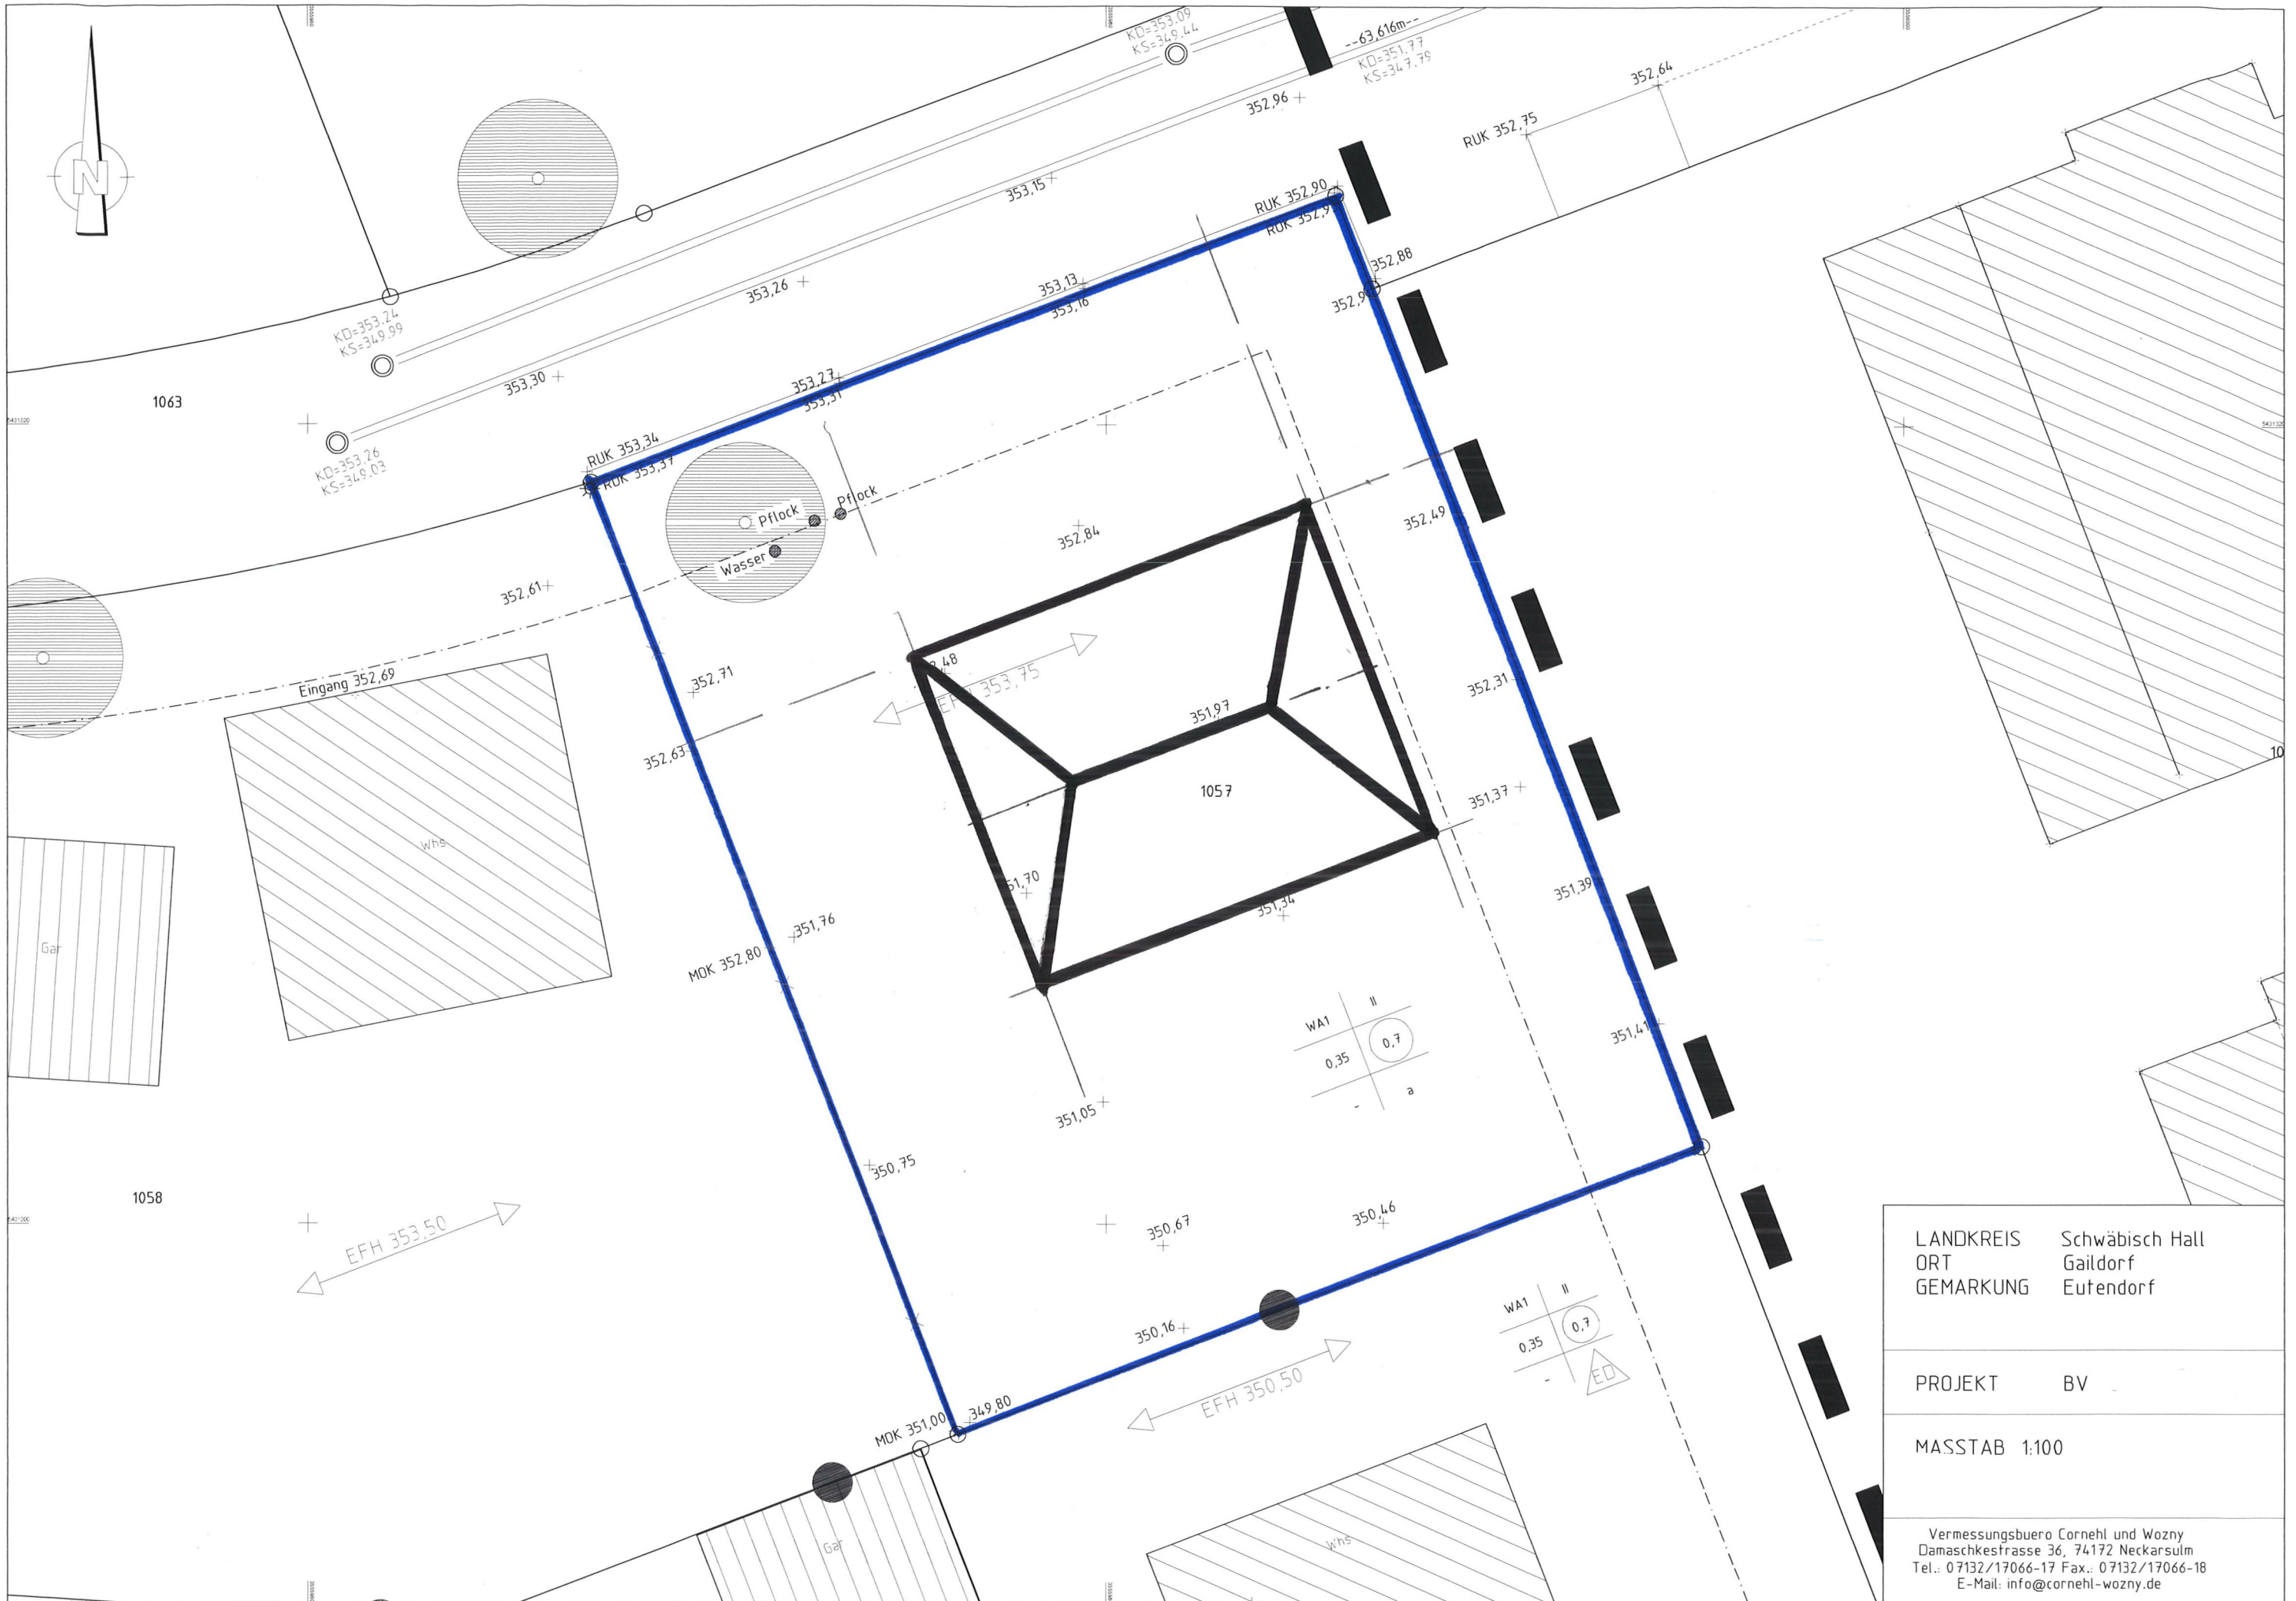

|   |                 |
|---|-----------------|
| LANDKREIS   | Schwäbisch Hall |
| ORT   | Gaildorf        |
| GEMARKUNG   | Eutendorf       |
| PROJEKT   | BV              |
| MASSTAB   | 1:100           |
| Vermessungsbüro Cornehl und Wozny<br>Damaschkesstrasse 36, 74172 Neckarsulm<br>Tel.: 07132/17066-17 Fax.: 07132/17066-18<br>E-Mail: info@cornehl-wozny.de |                 |