



Dampf-Molkerei

Dampfmolkerei Berkau
eingetragene Genossenschaft mit beschränkter Haftpflicht.

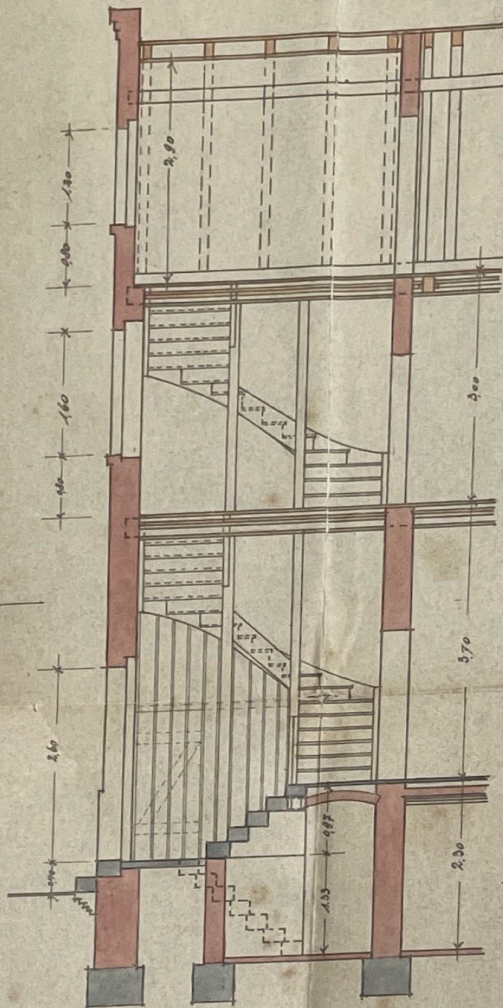

Schnitt a-b

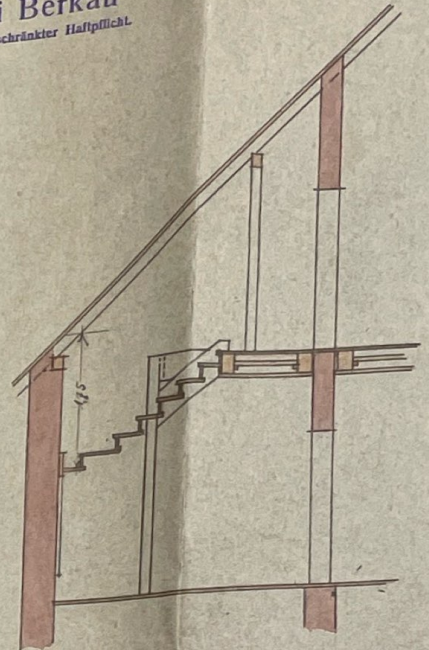

Schnitt c-d

Stall 2/2, vom 23. Juni 1904.

Landwirtschaftskammer
für die Provinz Sachsen.
Bau-Abtheilung


Hortua

Königl. Bauamt.


Obergeschoss.

Erdegewölbe.


Untergewölbe.

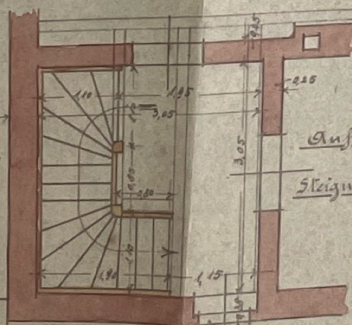

Aufsteit 23,5 cm.
Steigung = 18,75 cm.

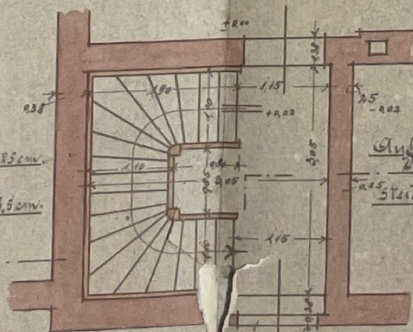


Aufsteit 23,5 cm.
Steigung = 18,5 cm.

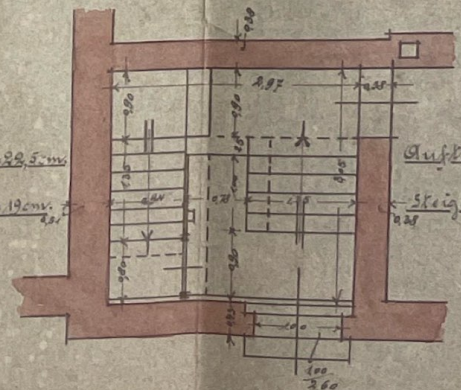


Aufsteit 23,5 cm.
Steigung = 19 cm.

Aufsteit 23,5 cm.
Steigung = 19 cm.

Maschinen 1:50.

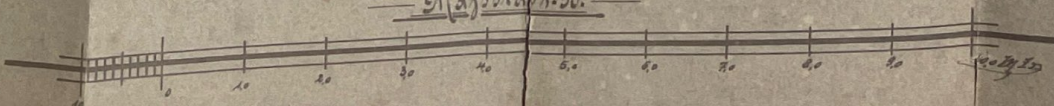


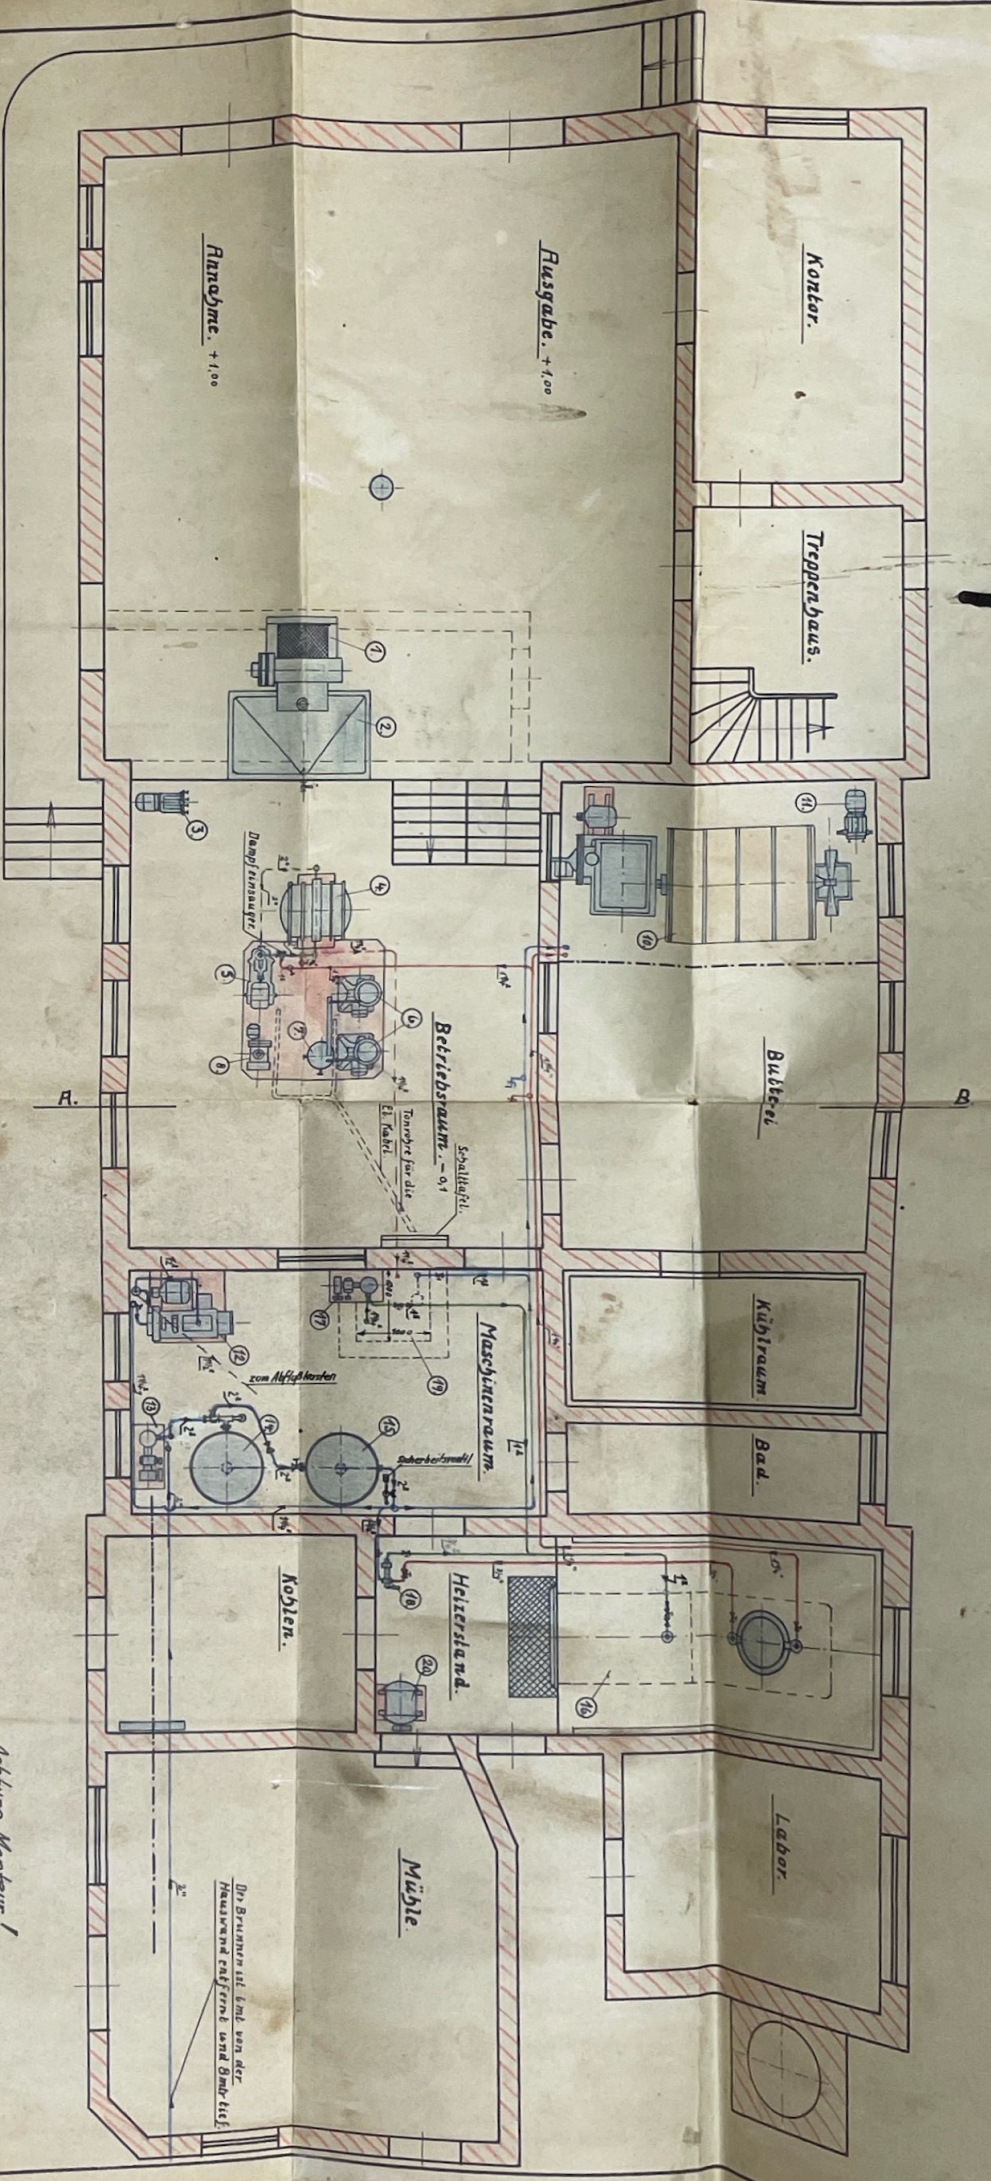

Maschinen - Erklärung.

1. Lumbbildwage 250 kg.
2. Rindymc.-Bedeller
3. Vollmilchpumpe Art. 214
4. Gießmaschine-platindrucker
5. Hochwasserpumpe Art. 211
6. Separieren 100 200/1000er 16
7. Regen-Sammelpumpe
8. Regenpumpe „Prokto“
9. Regenpumpe 1800er
10. Butterfettiger 3000er Anstrich
11. Buttermilchpumpe
12. Kompressor N.H.3.
13. Wasserpumpe „WasserKnecht“
14. Enteisung
15. Druckstuhl 1500er
16. Dampfkegel 7 u. 11
17. Spinnpumpe „WasserKnecht“
18. Drehteller
19. Abkühlspindel 11x1mm
20. El. Motor

Schnitt A-B.

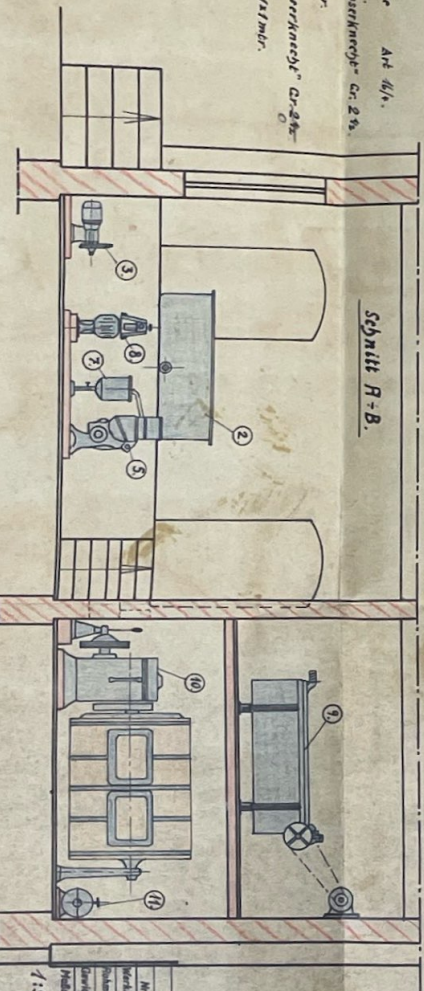

Achtung Monteur!
Die Aufstellung der Maschinen bleibt die gleiche
wie jetzt ebenfalls wird an den Mischlly. nichts
umgelegt

Der Brunnen ist links von der
Hauswand ca. 10m und 5m tief

Anmerkungen										Tag/Mon./Jahr		Name	
Nr.		Werktag		Gesamte		2. 12. 37. d.		Ed. Alhorn A.-G. Hildesheim		Gully für Feinh. Nr. Hildesheim		Stückliste	
Werktag		Gepr.		Werktag									
Merkmal		A.		Hing.									
Montagezeichnung													
Für die Molkerei Gen.													
1:50													
Berkauf.													

