



Amt für Digitalisierung, Breitband und Vermessung
Ingolstadt - Außenstelle Eichstätt -

The flag of the state of Bavaria, featuring the traditional black and white checkered pattern.

Residenzplatz 4
85072 Eichstätt

Flurstück: 1173/2
Gemarkung: Pietenfeld

Gemeinde: Adelschlag
Landkreis: Eichstätt
Bezirk: Oberbayern


Auszug aus dem Liegenschaftskataster

Flurkarte 1 : 1000

Erstellt am 11.11.2017

5414430

1001

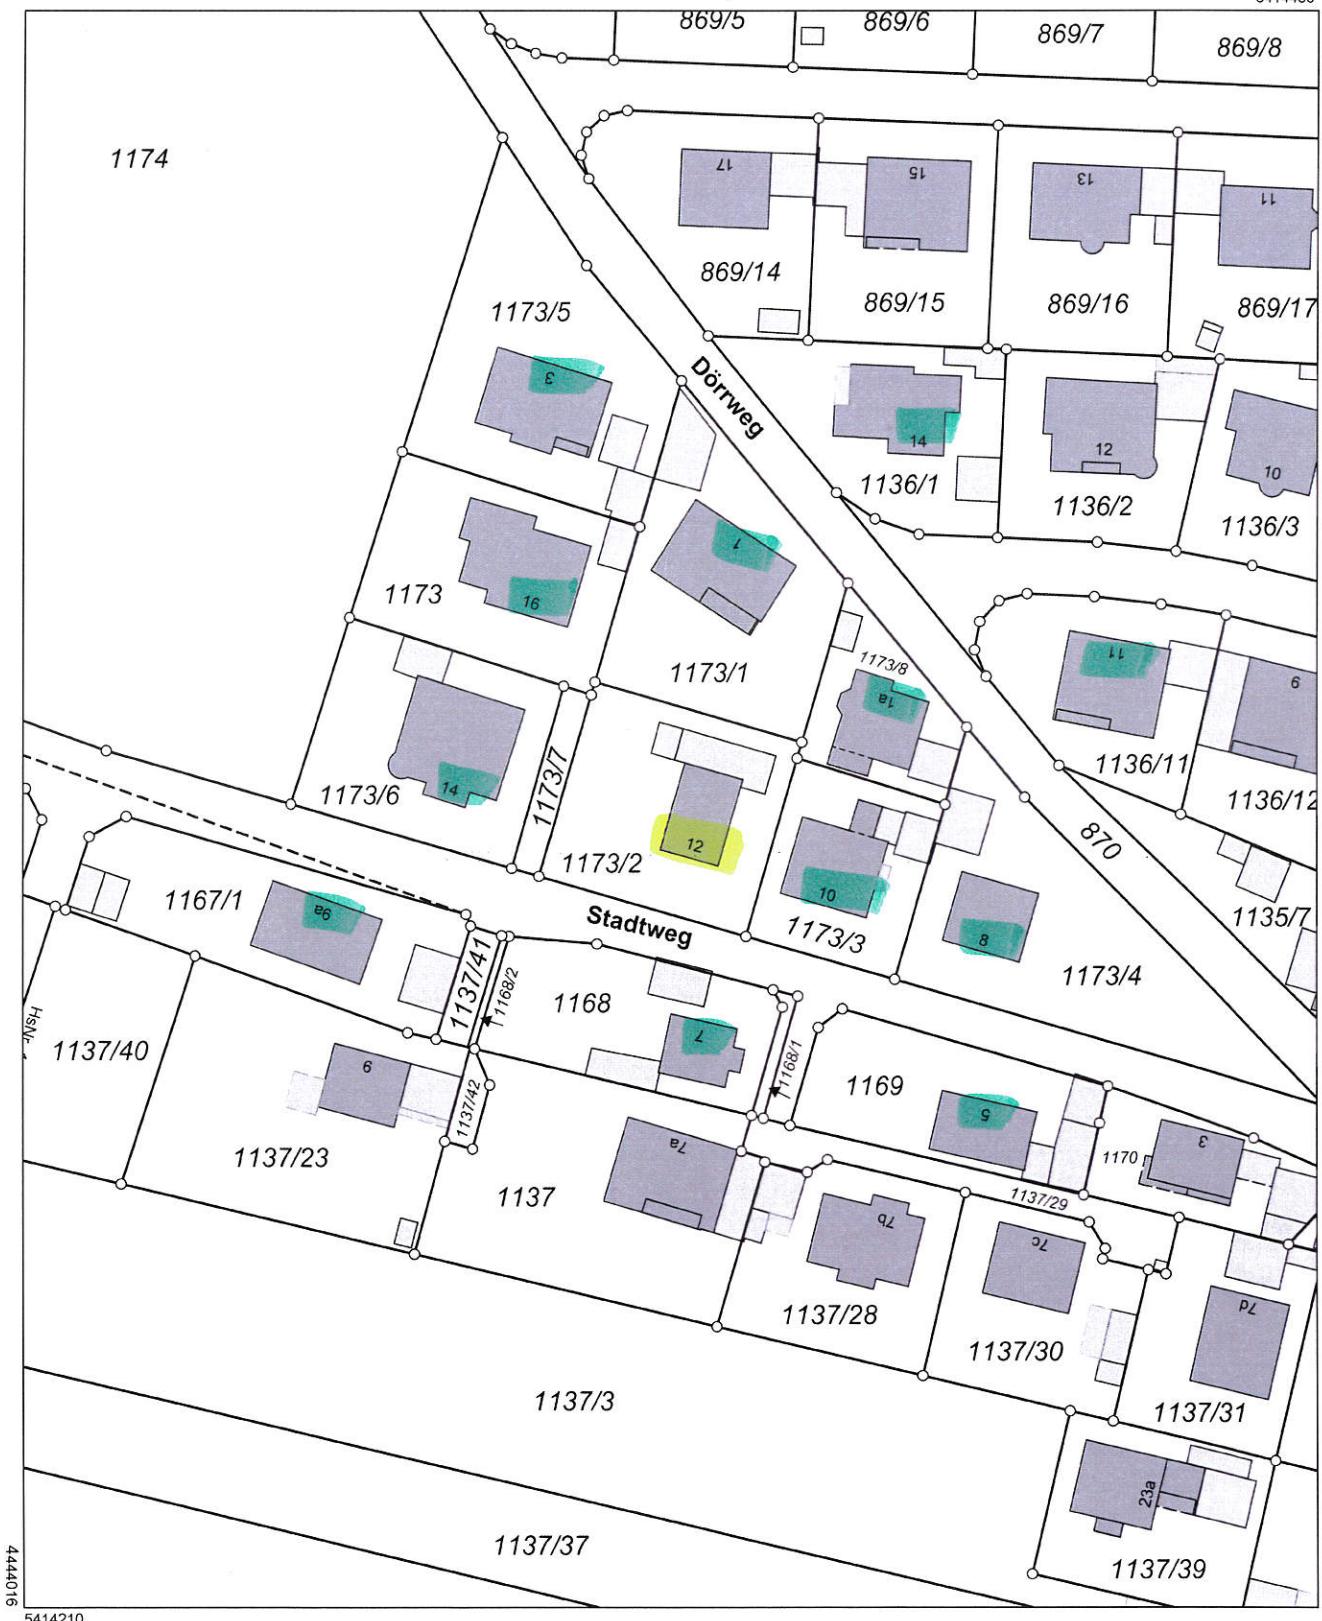

Maßstab 1:1000 0 10 20 30 Meter

Vervielfältigung nur in analoger Form für den eigenen Gebrauch.
Zur Maßentnahme nur bedingt geeignet.

=Dominic's

= Packbarin



Amt für Digitalisierung, Breitband und Vermessung Ingolstadt - Außenstelle Eichstätt -

The image is the coat of arms of the state of Bavaria, featuring a black and white checkered pattern within a shield.

Residenzplatz 4
85072 Eichstätt

Flurstück: 1173/2
Gemarkung: Pietenfeld

Gemeinde: Adelschlag
Landkreis: Eichstätt
Bezirk: Oberbayern

Auszug aus dem Liegenschaftskataster

Flurkarte 1 : 2000

Erstellt am 11.11.2017

5414540

444286



Maßstab 1:2000 0 10 30 60 Meter

Vervielfältigung nur in analoger Form für den eigenen Gebrauch.
Zur Maßentnahme nur bedingt geeignet.