


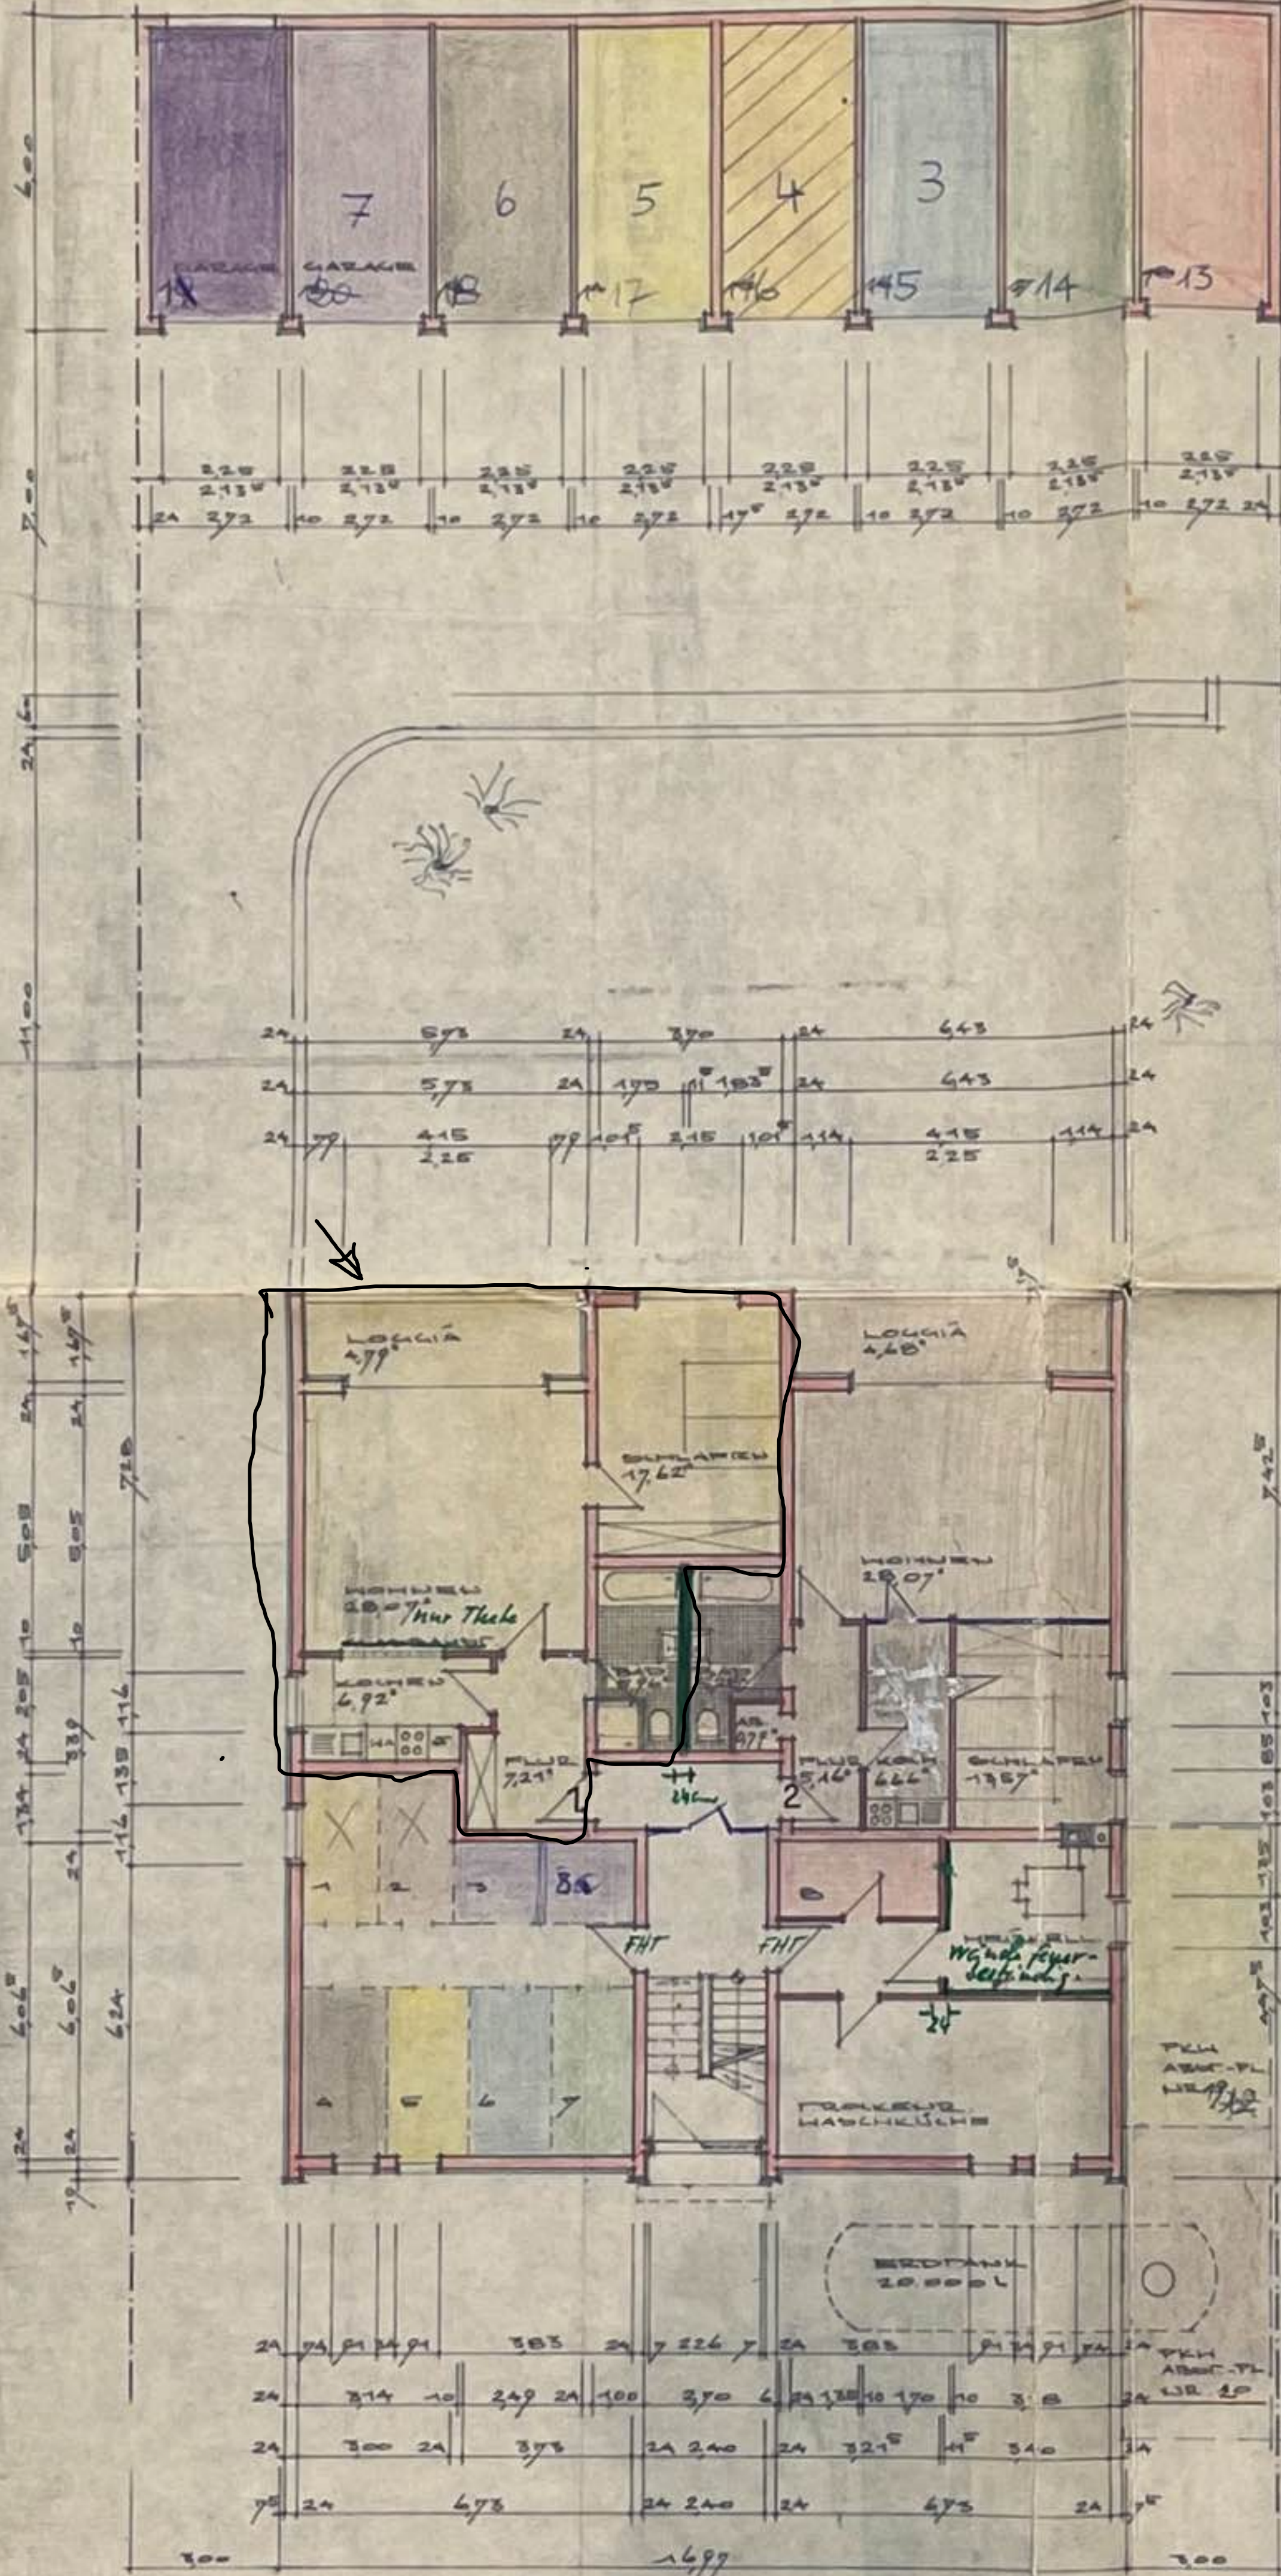

STADT ERKATH
Der Stadtdirektor
Anlage zur Bescheinigung
(Wohnungseigentum)
vom 28. Mai 1973
für das oben besagte Gebäude

BAUVORHABEN! MEHRFAMILIENHAUS
Erkath, Loh 28. Mai 1973
ERKATH-UNTERBACH
HILBRATHS WEG 24
BREMENKAMP 2

BAUHERR: *Erkath*

BAUFREI KELLER *Erkath*

MA 1:100 BLATT NR.

BEZUG KE
GEÄNDER AM. *Erkath*

ARCHITEKT: *Erkath*
FRANZ TROLLER
4 Düsseldorf
Rathausstr. 22 • Tel. 32.911

BAUHERR: *Erkath*