


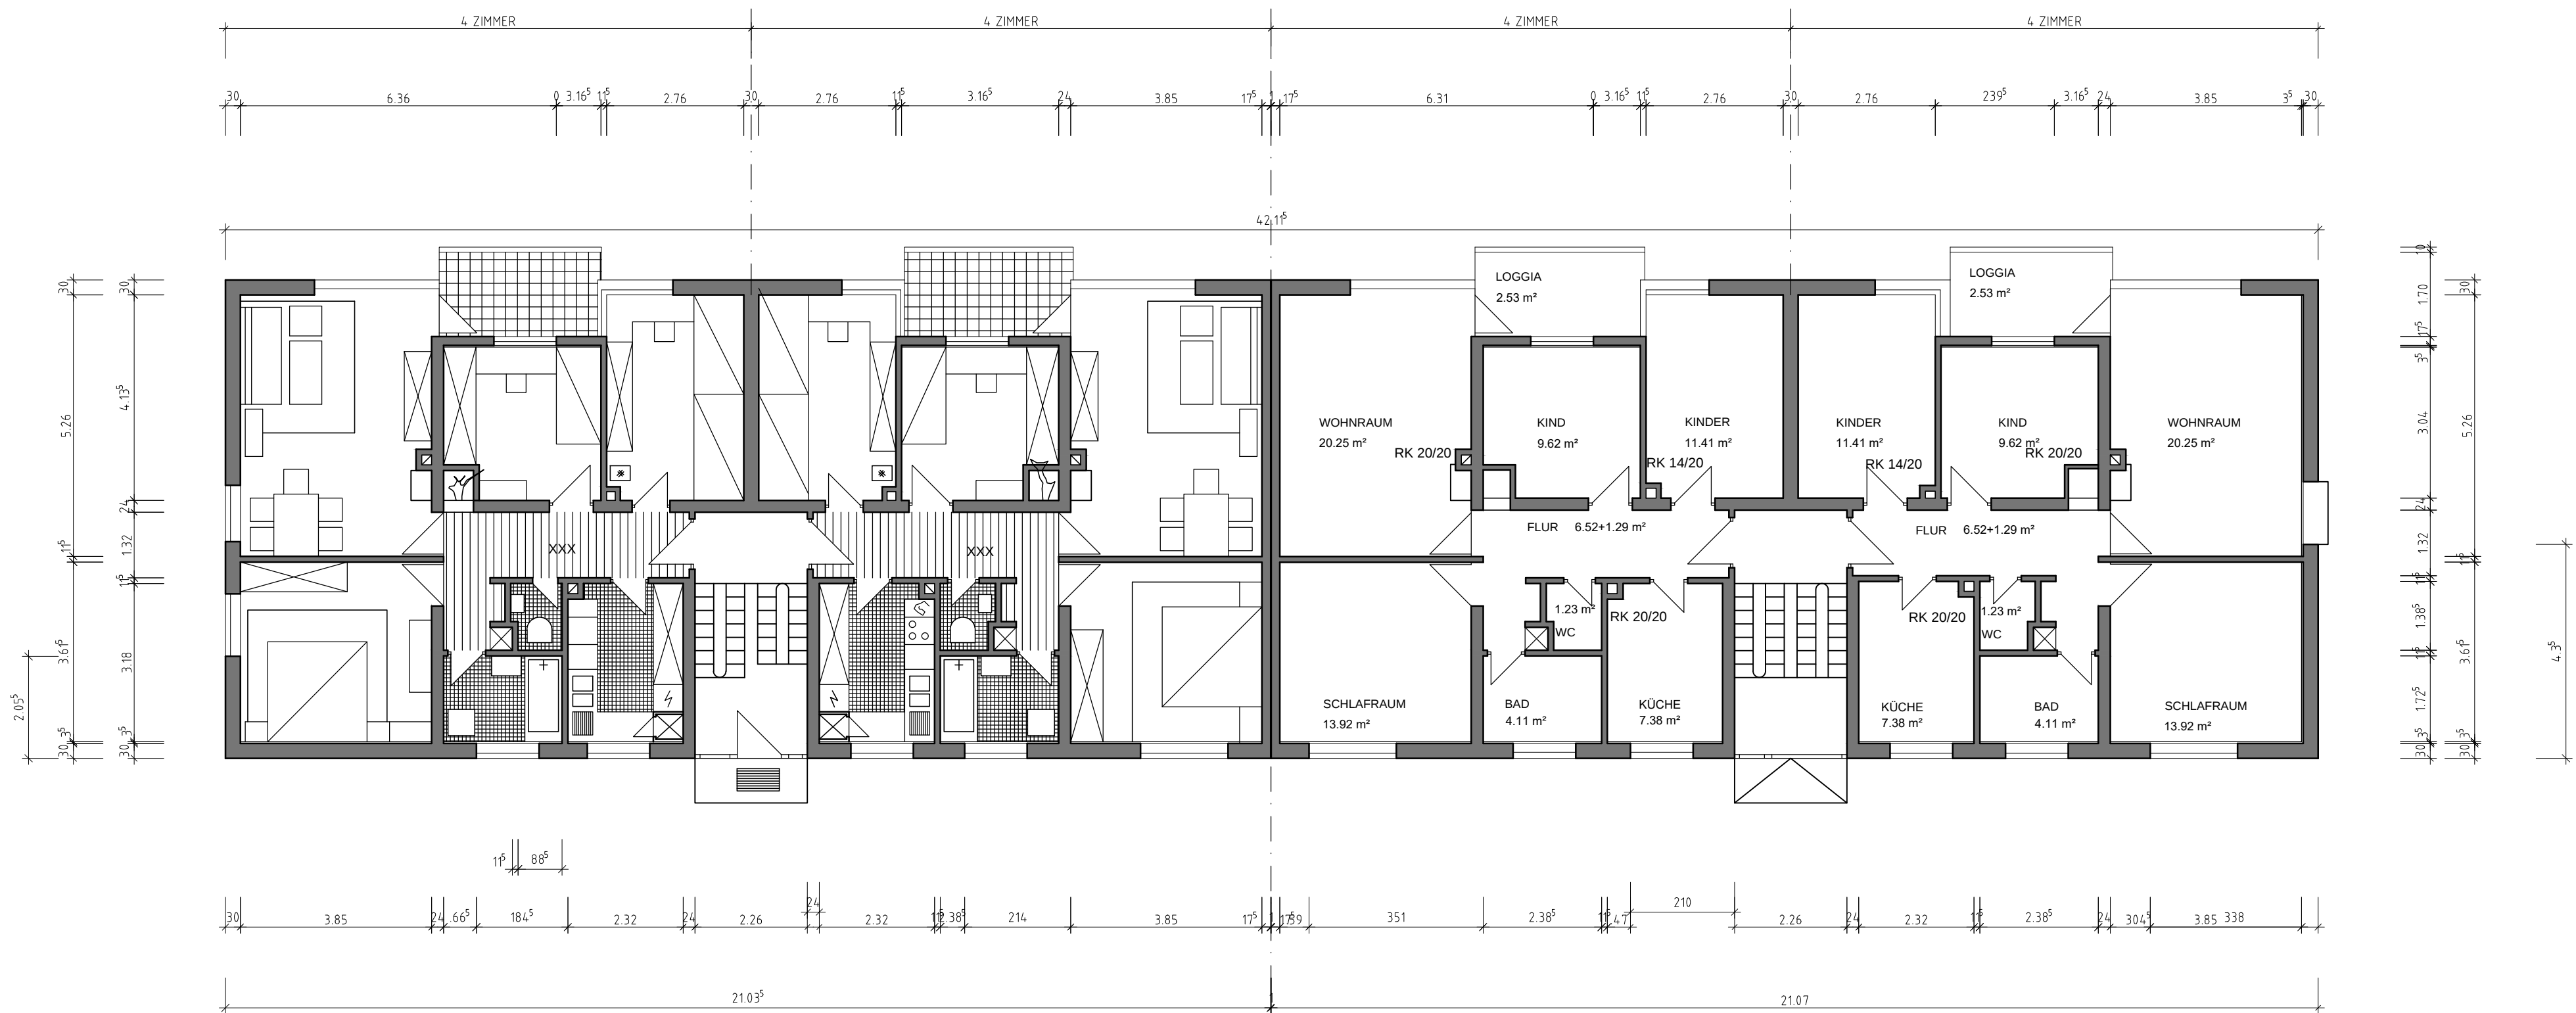

WOHNFLÄCHENBERECHNUNG:
2 2/2 ZIMMERWOHNUNG

WOHNZIMMER	20.25 m²
SCHLAFZIMMER	13.92 m²
KINDERZIMMER	9.62 m²
KINDERZIMMER	11.41 m²
KÜCHE	7.38 m²
BAD	4.11 m²
LOGGIA 5.06:2	2.53 m²
FLUR 6.52+1.29	7.61 m²
WC	1.23 m²
GARDEROBE	0.41 m²
ABSTELLRAUM	0.25 m²
	78.92 m²
-3% PUTZ	76.71 m²

BLOCK **b**