

Auszug aus dem Liegenschaftskataster

Liegenschaftskarte 1:1000

Erstellt am 30.07.2018

Flurstück: 42
Flur: 112
Gemarkung: Süderstapel


Gemeinde: Stapel
Kreis: Schleswig-Flensburg

Landesamt für
Vermessung und Geoinformation
Schleswig-Holstein



4,787/qm.

Erteilende Stelle: Katasteramt
Marienhoftweg 84-86
25813 Husum
Telefon: 04841-996-0
E-Mail: Poststelle-Husum@LVerGeo.landsh.de

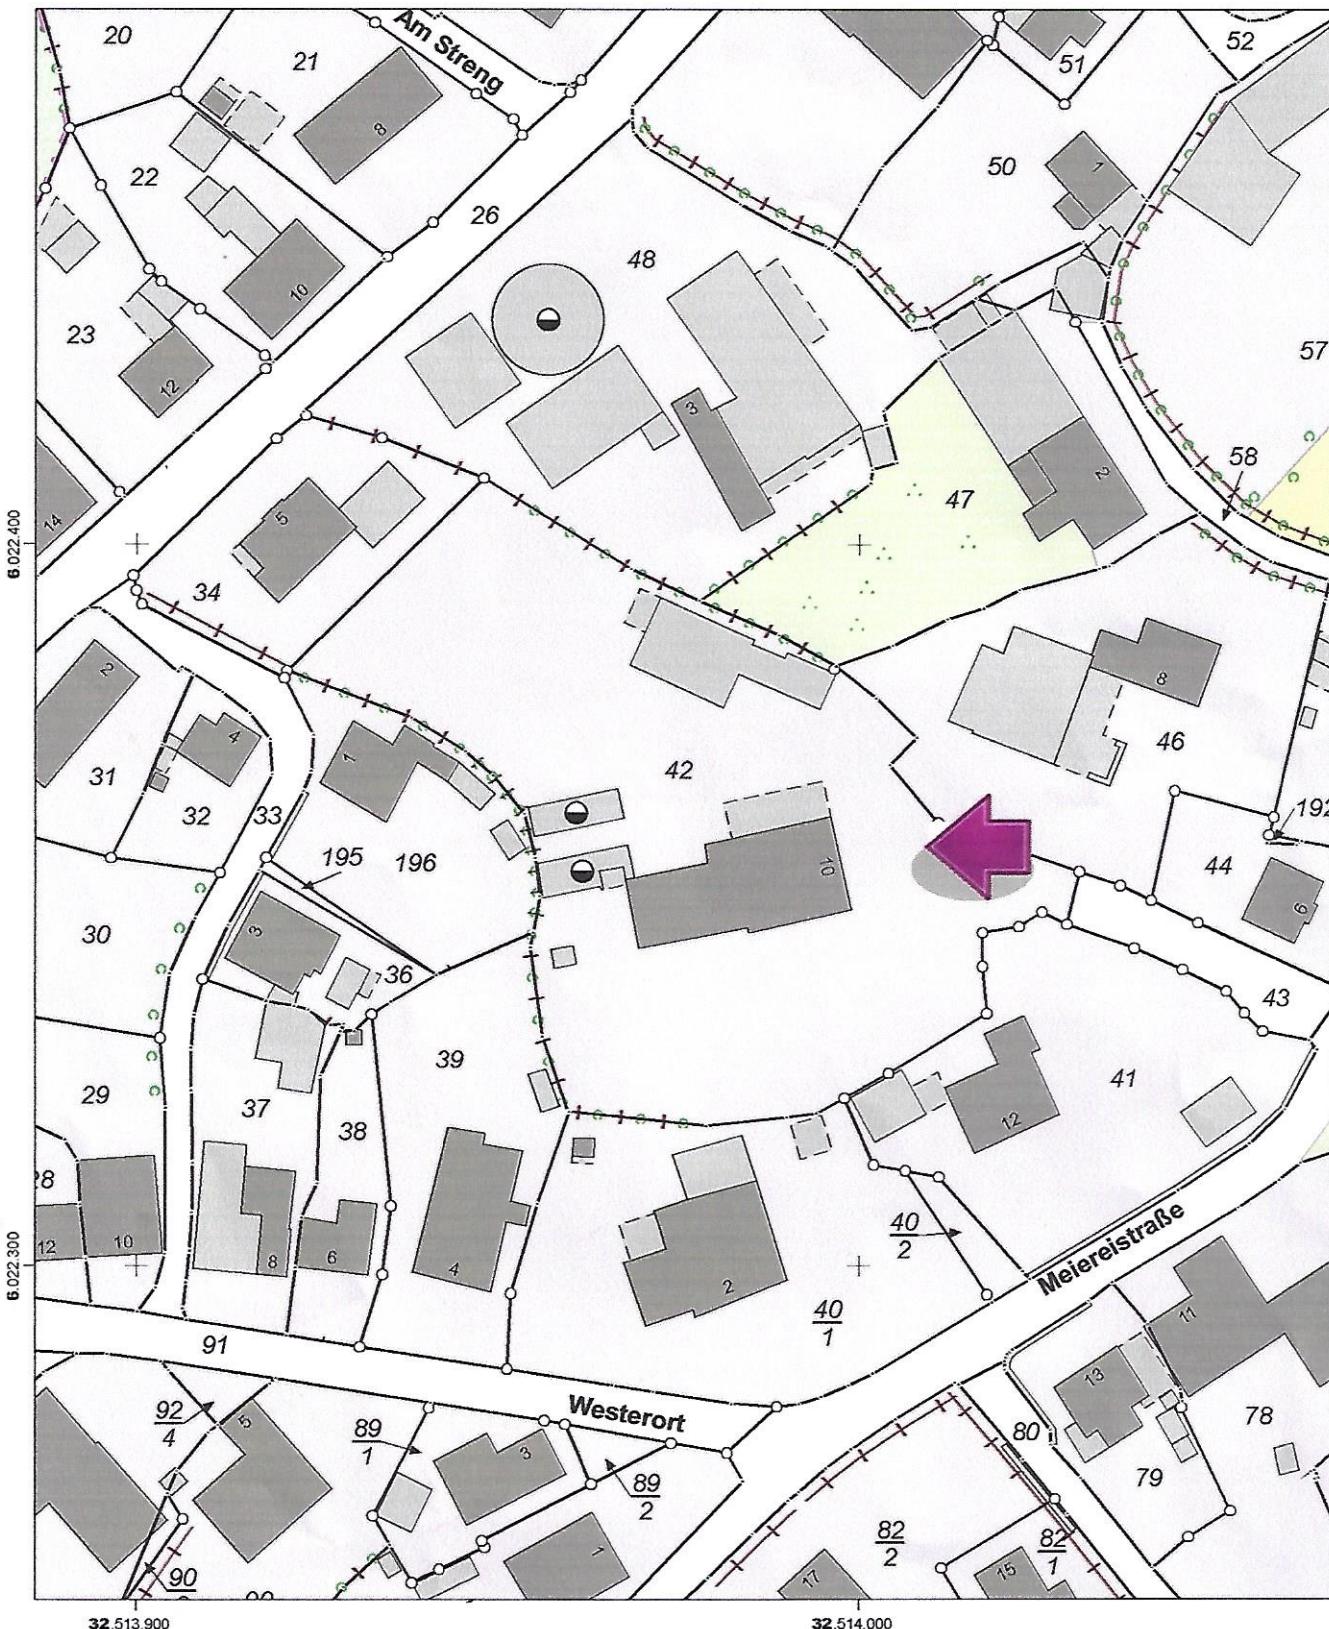

Für den Maßstab dieses Auszugs aus dem Liegenschaftskataster ist der ausgedruckte Maßstabsbalken maßgebend.
Dieser Auszug ist maschinell erstellt und wird nicht unterschrieben. Vervielfältigung, Umarbeitung, Veröffentlichung und Weitergabe an Dritte nur mit Zustimmung des Landesamtes für Vermessung und Geoinformation Schleswig-Holstein oder zum eigenen Gebrauch
(§9 Vermessungs- und Katastergesetz i.d.F. vom 12.05.2004, zuletzt geändert durch Verordnung vom 16.03.2015).

