


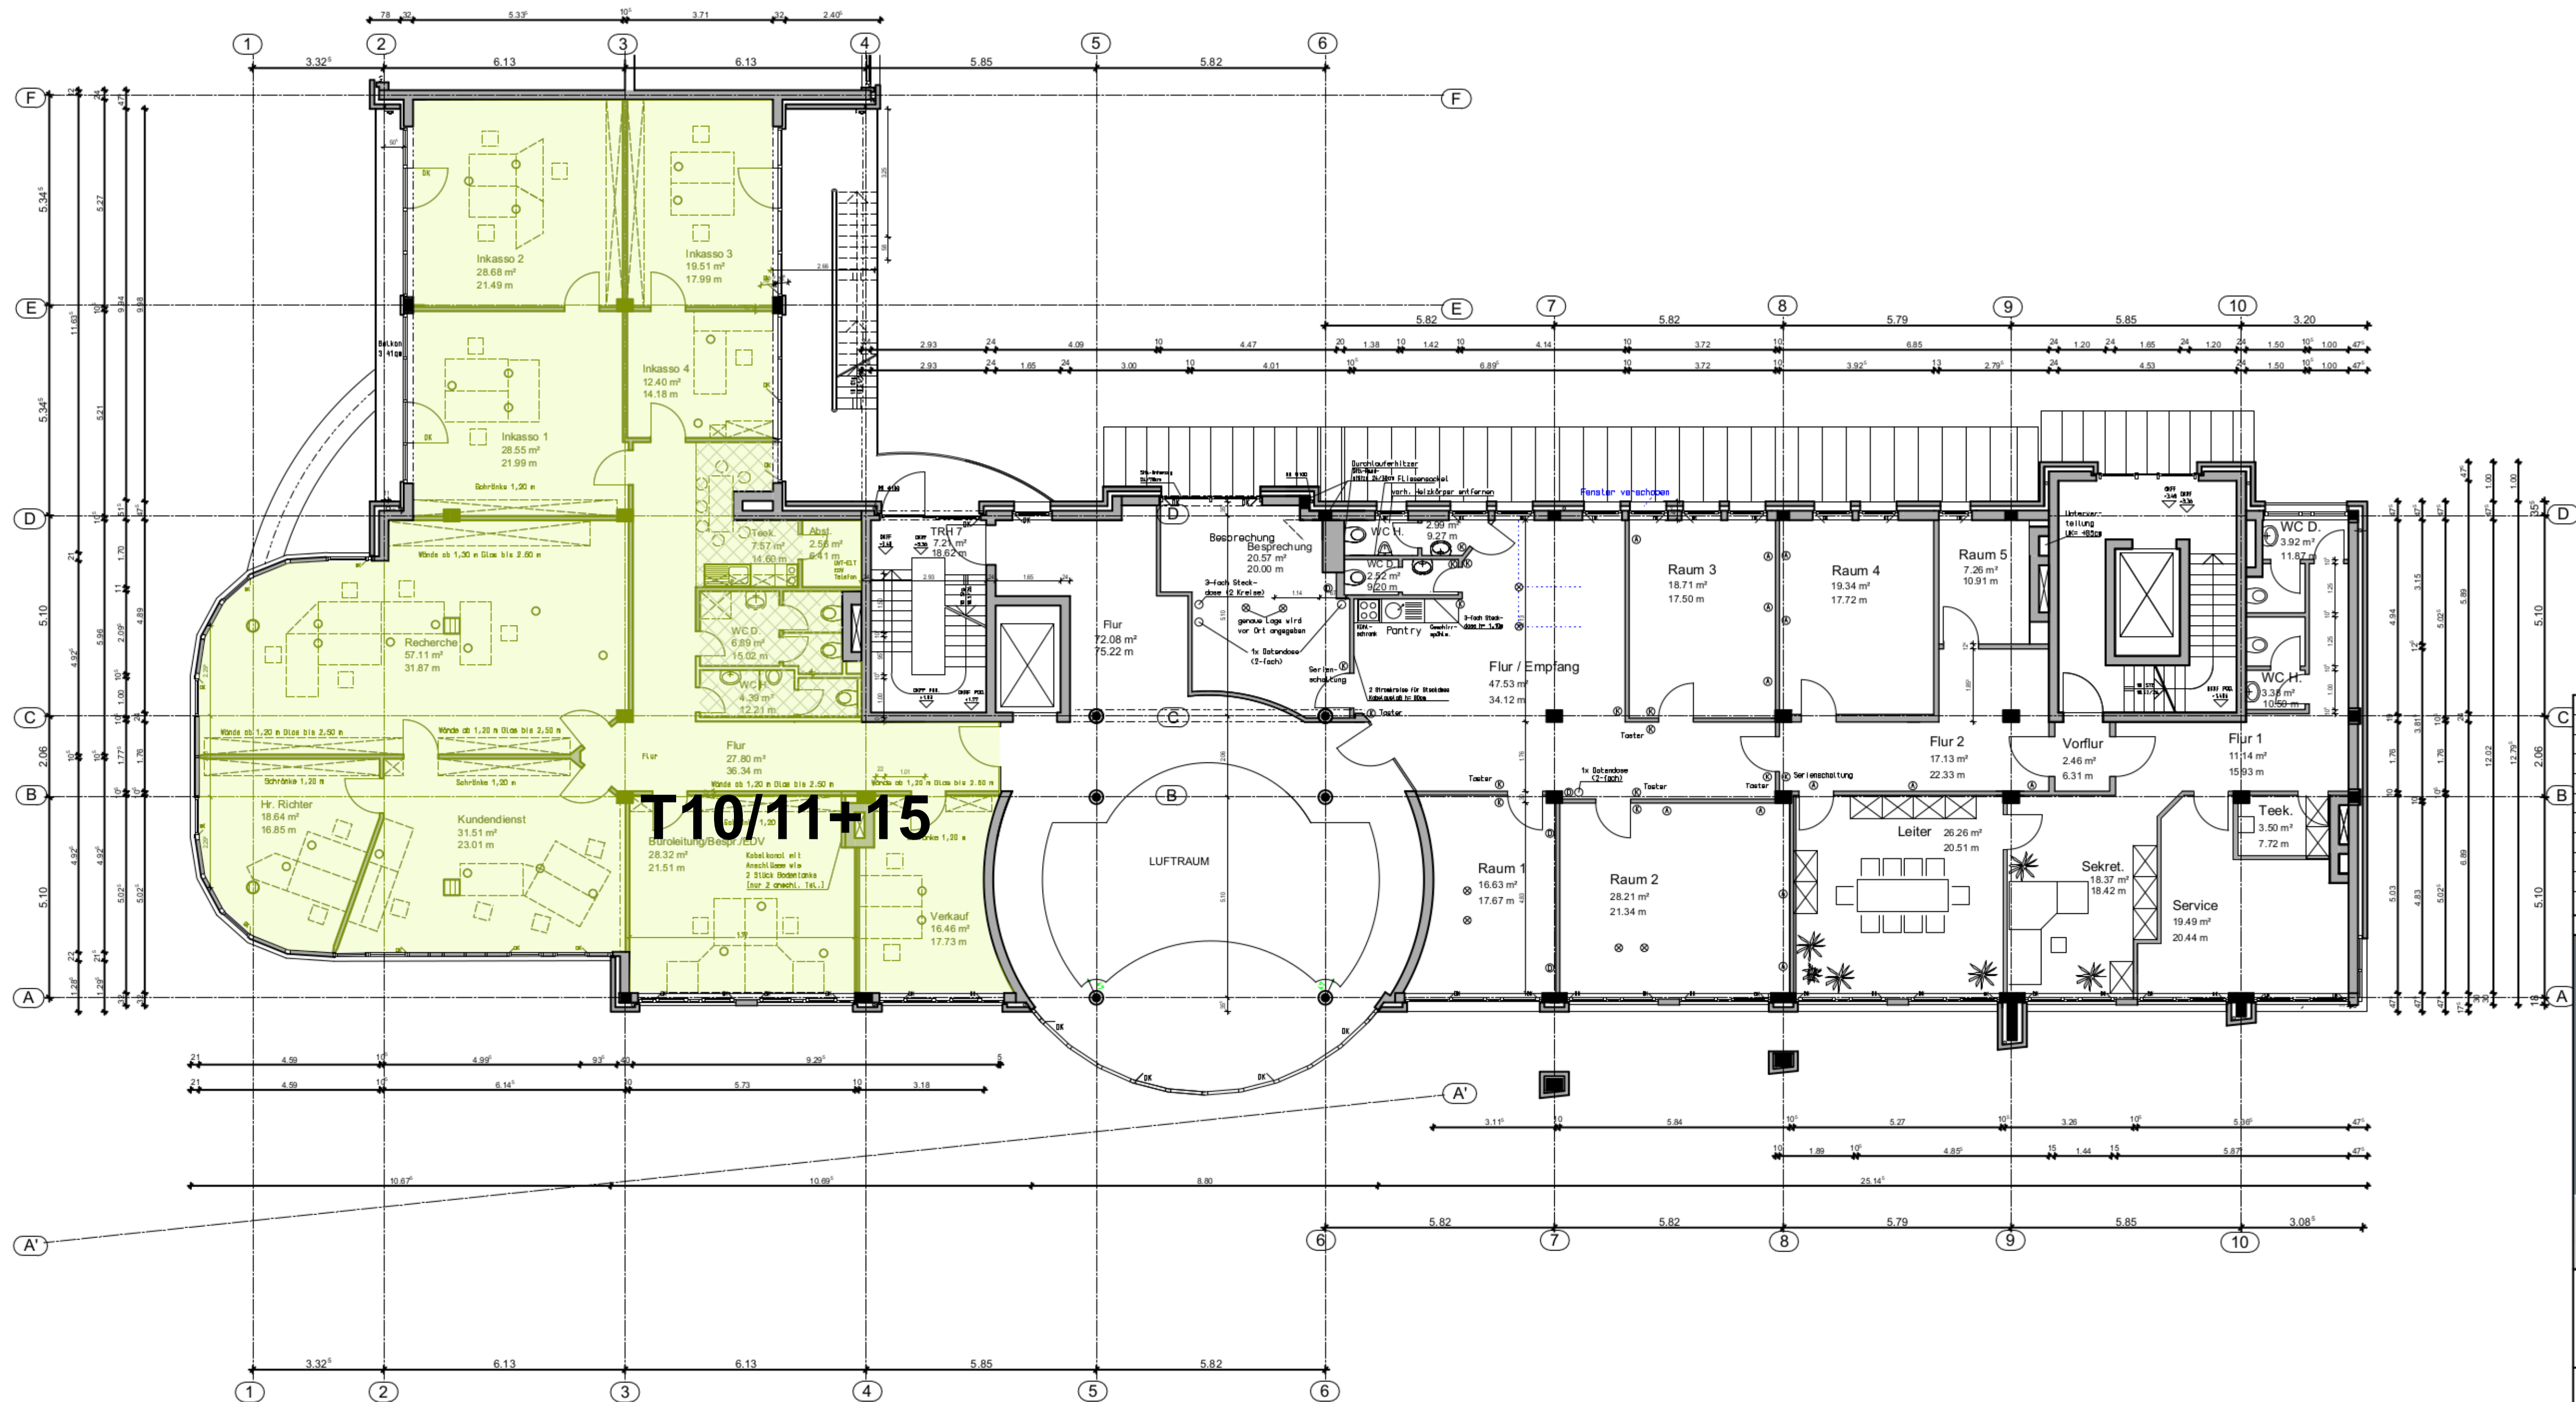

a Räume zwischen Achse 8+9		26.10.18	D. Kautz
----------------------------	--	----------	----------

HöHNS-BAU GMBH & CO. KG
Unternehmen für Hoch-, Tief- und Ingenieurbau

HAUPTVERWALTUNG HABBERG 31 - 27386 BOTHEL - TELEFON 04266. 93 10 0 FAX 04266. 93 10 93
ZWEIGUNTERNEHMEN MITTELSTR. 10 - 11 - 39114 MAGDEBURG - TELEFON 04266. 93 10 0 FAX 04266. 93 10 93
MAIL INFO@HOEHS-BAU.DE INTERNET WWW.HOEHS-BAU.DE

BAUHERR: Höhns-Bau GmbH & Co.KG
Habberg 31
27386 Bothel

BAUVORHABEN: Elbzentrum Magdeburg
Mittelstraße
39114 Magdeburg

PLANINHALT: Grundriss 1. Obergeschoss

DATUM	20.01.2015	MASS-STAB	BLATTGRÖSSE	PROJEKT NR.	PLAN NR.
GEZ.	D. Kautz	1:100	594/841	341	G-1. OG
GES.	-				

LEGENDE:	E=Entwurfspläne	A=Ausführungspläne	STAND	INDEX
	(Plan Nr.) B=Bauantragspläne	R=Revisions-/Bestandspläne	b	a
	(Stand) V=Vorabzug	U=ungeprüft	G=geprüft	