


xxxx_xx 1. Obergeschoss

ACHTUNG !!!

- Alle angegebenen Maße sind Rohbaumaße (außer gesondert benannt mit "Fertig")
- Alle Maße sind vom Auftragnehmer eigenverantwortlich zu prüfen!
- Unstimmigkeiten, sowie Plan- und Maßdifferenzen sind unverzüglich der Bauleitung bzw. dem Architekten mitzuteilen!
- Dieser Plan gilt nur in Verbindung mit den Statikplänen, dem Brandschutzkonzept, den Plänen der Fachingenieure und Detailplänen!
- Pläne mit dem Vermerk Vorabzug dürfen nicht zur Bauausführung und Maßnahme verwendet werden!

Alle Maße sind Rohbaumaße! OK FFB EG = ±0,00 = XXX,XX ü.NN

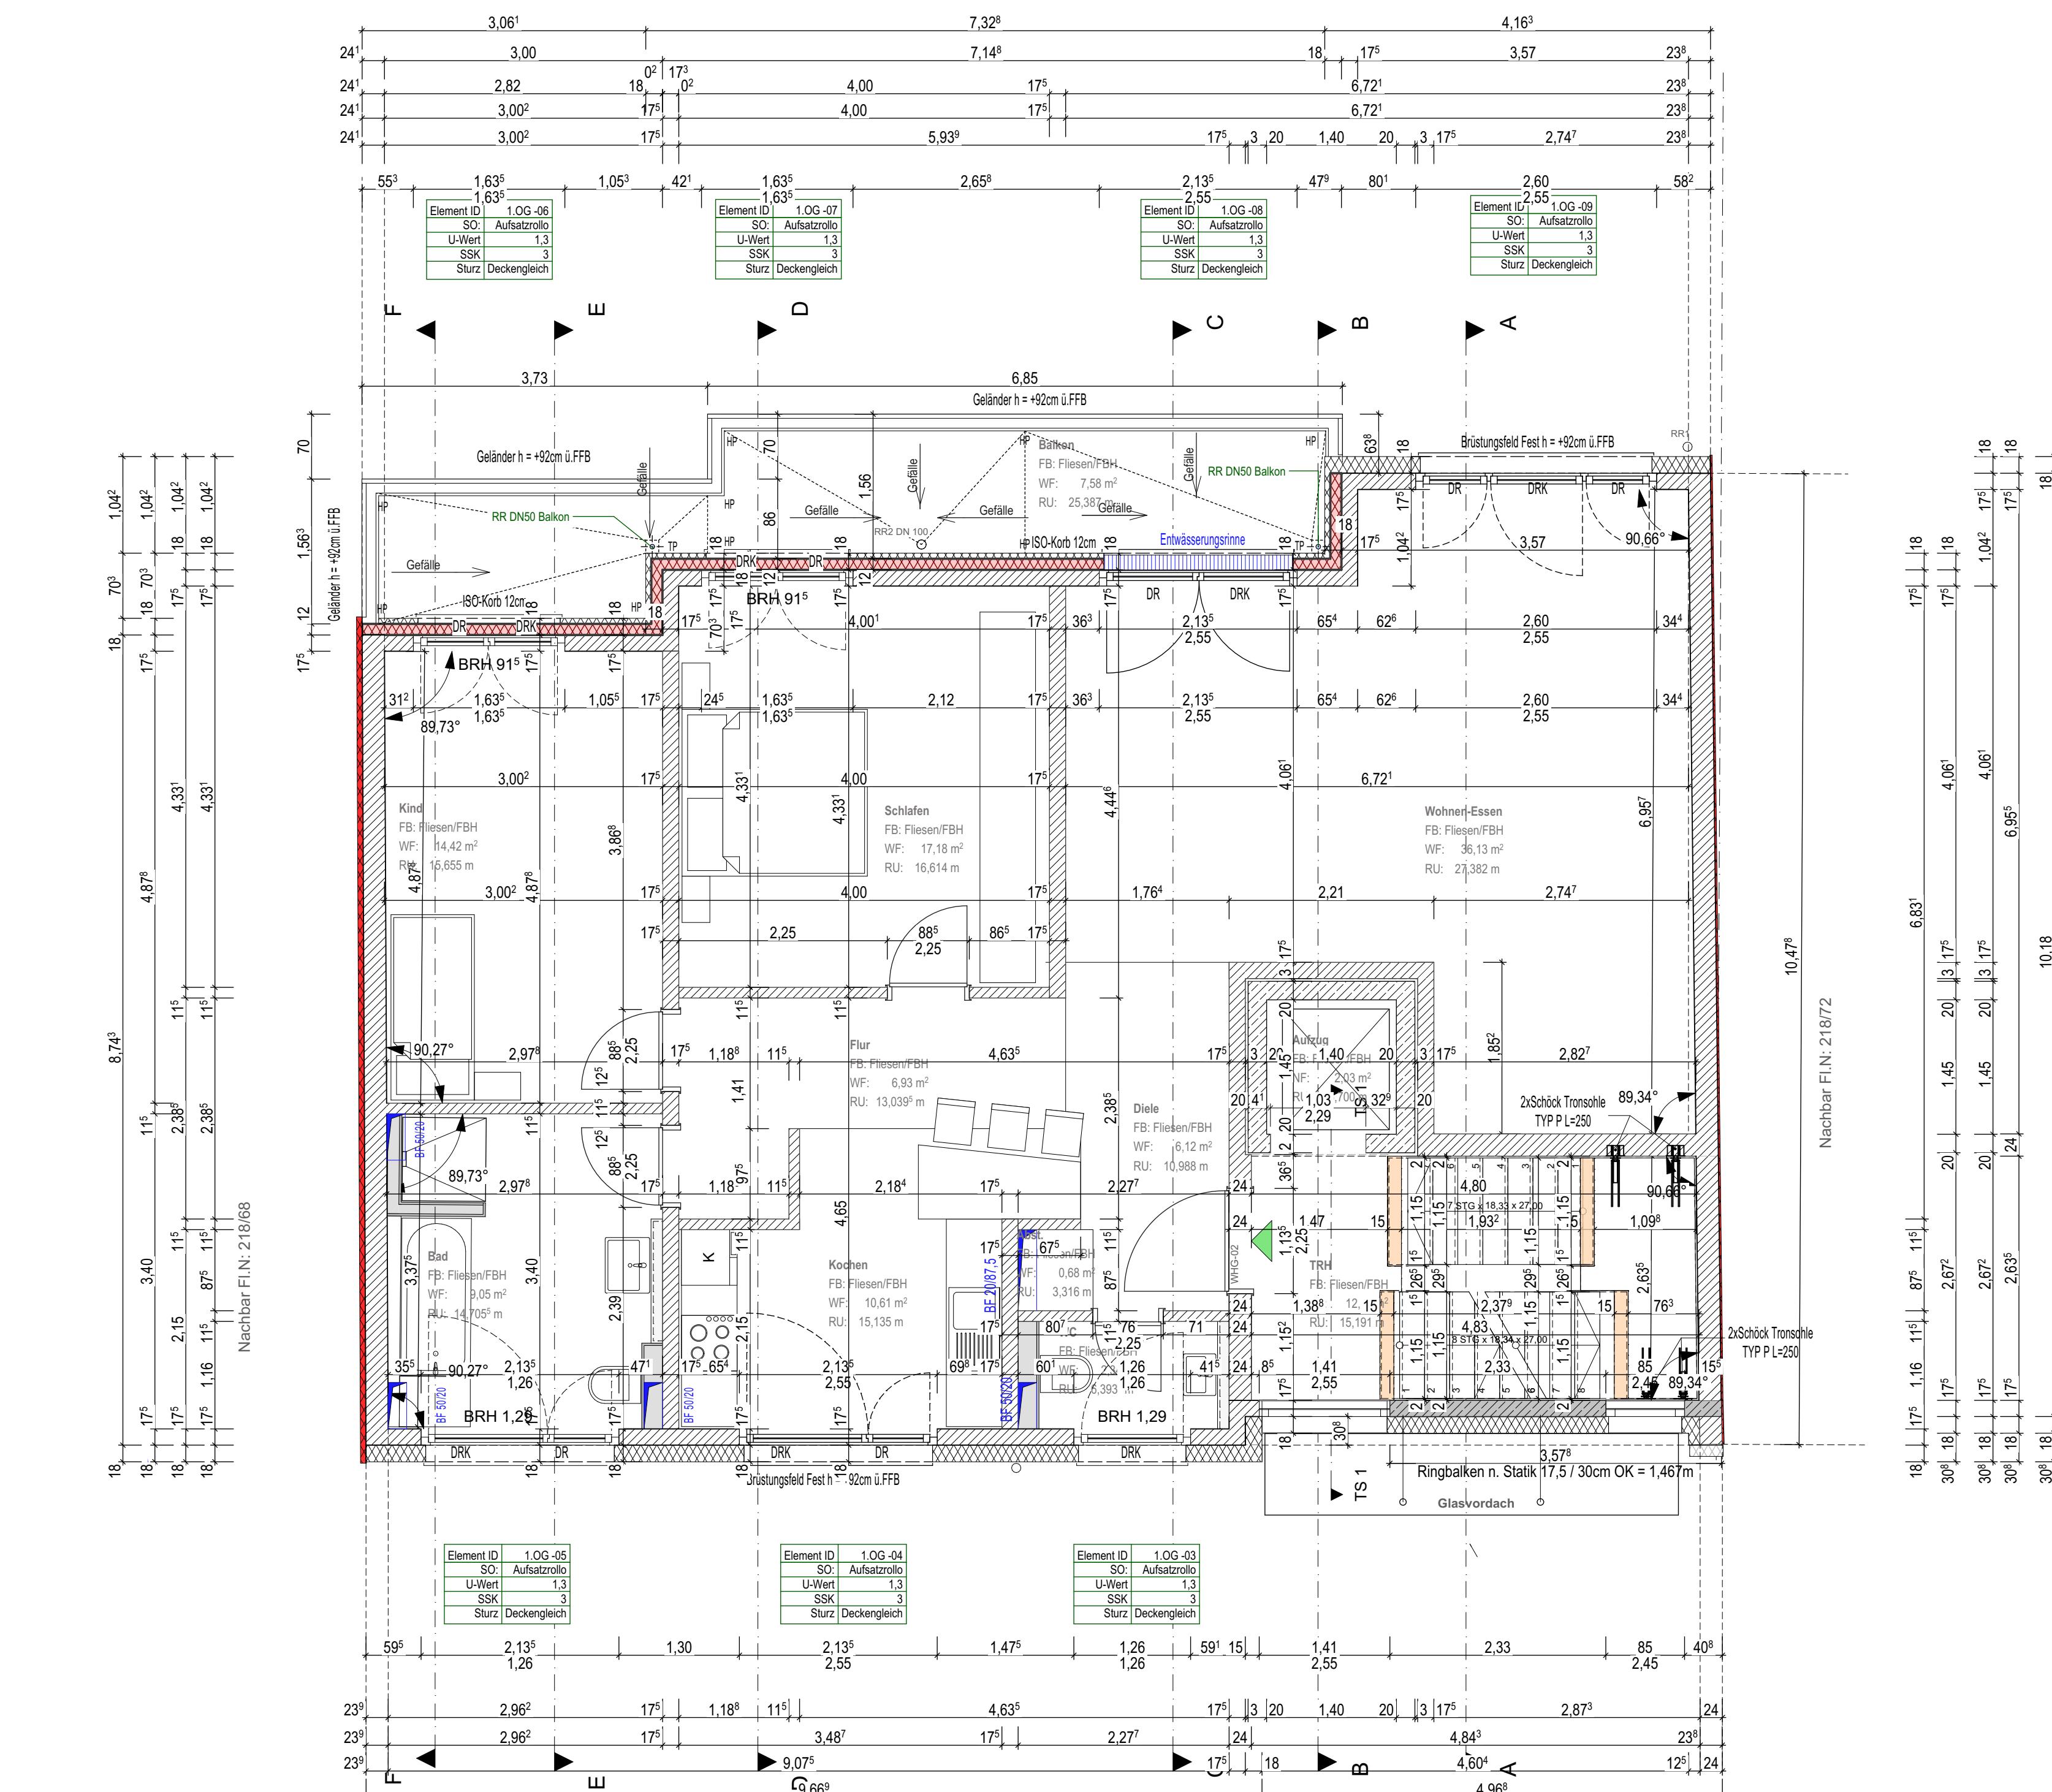

unbewehrter Beton/Zement	Bodendurchbruch (BD / FD)
Stahlbeton	Deckendurchbruch (DD)
Stahlbetonfertigteil	Wanddurchbruch (WD)
Mauerwerk KS SFK12 - RDK 1,4 Dünnbettmörtel, zul Druckfest, 1,8MN/m ²	Wandaussparung (WA)
Mauerwerk KS SFK12 - RDK 2,0 Dünnbettmörtel zul Druckfest, 1,8 MN/m ²	Wandschlitz (WS)
GK-Leichtständerbauwand	+3,15 Höhenkote fertig
Vorsatzschalen raumhoch / Höhe h	+3,00 Höhenkote roh
Wärmedämmung hart - PS	B +3,00 Höhenkote Bestand
Wärmedämmung hart - XPS	
Wärmedämmung weich - MW	Brandschutz-Farb kodierung:
Wärmedämmung - MW A1	feuerhemmend F30
Wärmedämmung - F60	feuerhemmend F60
mit Brandschutzauforderung	feuerbeständig F90
San.-Hdg.-Lüftung - Elektroinst.	Brandwand / Brandwandersatzwand
oder Kombination	
	- Abbruch
	Maßangaben von Fenster- und Türöffnungen und Brüstungshöhen sind Rohbaumaße, d.h. von OK Rohdecke gemessen!
AD	abgehängte Decke
AK	Aussenkante
BD	Bodendurchbruch
BRH	Brüstungshöhe ab OKRD
BS	Bodenschlitz
DD	Deckendurchbruch
DE	Dachelauf
DG	durchgehend
D	Dreh-Flügel (Fenster)
DK	Dreh-Kipp-Flügel (Fenster)
E	Elektro
FD	Fundamentdurchbruch
FFB	Fertigfußboden
FT	Fertigteil
F90/T90	feuerbeständig
F30/T30	feuerhemmend
GR	Gitterrost
H	Heizung
HK	Heizkörper
IK	Innenkante
L	Lüftung
LA	Licht-Lampenauflass
LH	Wanddurchbruch
LS	Lichte Höhe
NA	Wandschlitz
	wasserundurchl. Beton

Bauherr:	Proj.Nr.:
ERSA BAU GmbH	
Geschäftsführer: Ercan Kiricikaya	
Robert-Bosch-Straße 25-27	
90441 Nürnberg	
<i>B.K.</i>	
Freigabe ssparchiteken:	
Freigabe Bauherr:	
Freigabe Statik:	
Freigabe Haustechnik:	
Planungsstufe:	
Werkplanung	
Datum:	gez:
Zeichnung:	
Massstab:	
Zeichnungs-Nr.:	1. Obergeschoss