


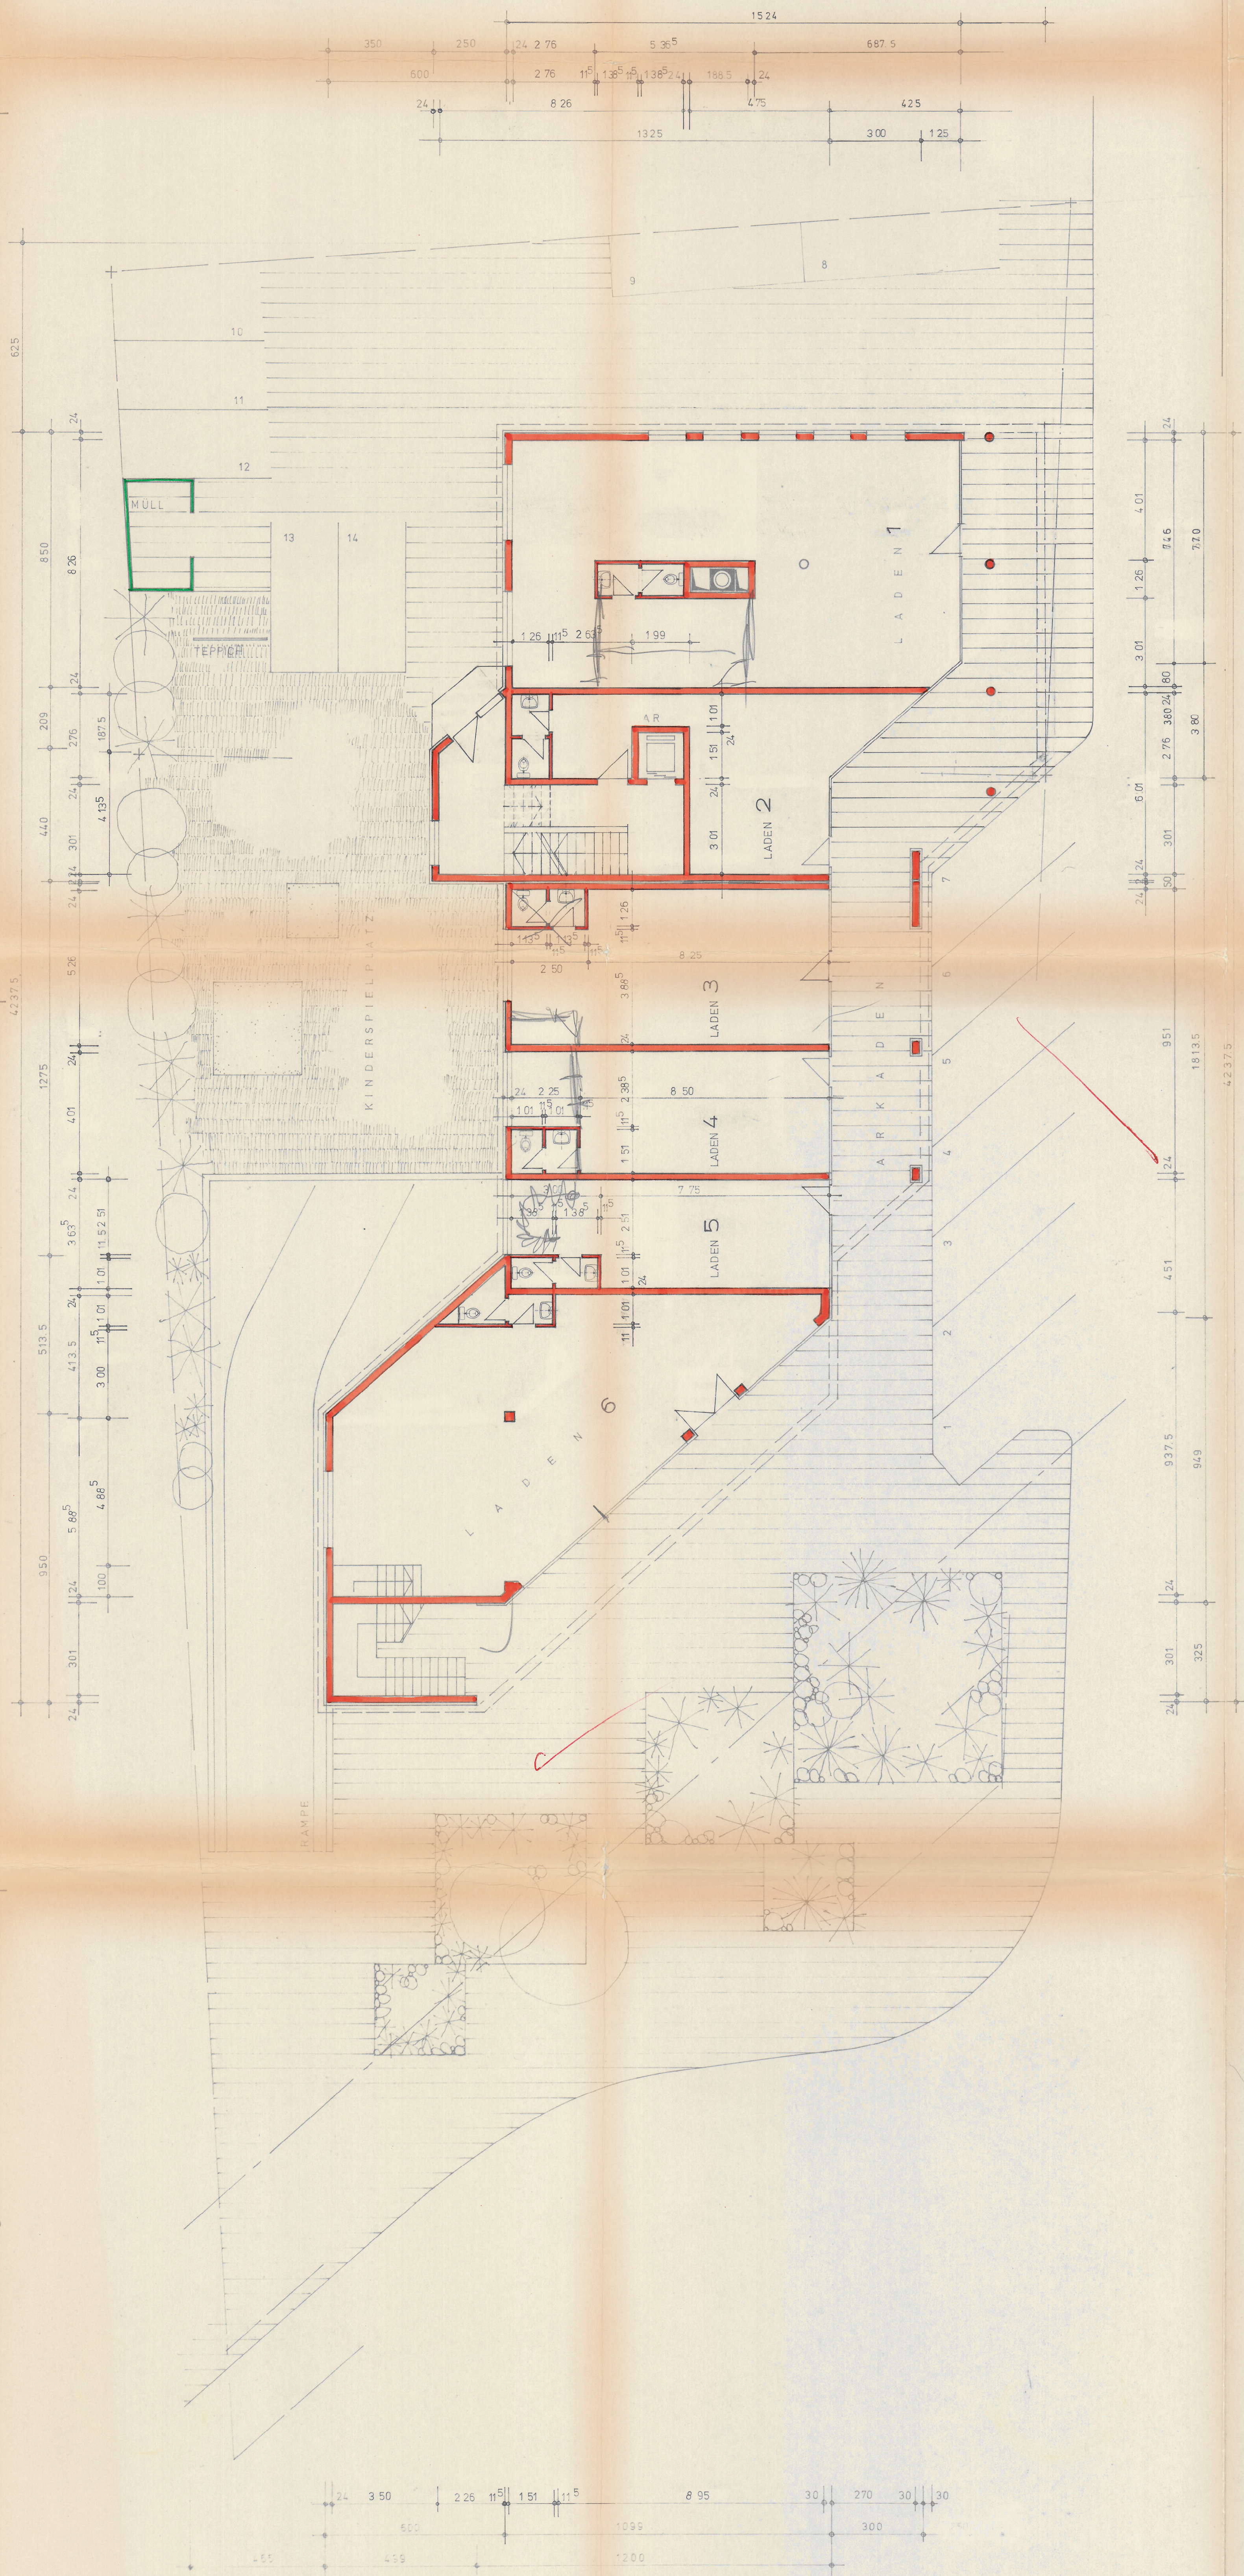

ERDGESCHOSS

TEKTUR ZUM GENEHMIGTEN
EINGABEPLAN FÜR DEN
NEUBAU EINES
WOHN- UND GESCHÄFTS-
HAUSES, OTTO-WAGNER-
STR. UNTERPFAFFENHOFEN
PLANNUMMER 503/9, /13
VOM 26. 7. 74
BV.-Nr. 198/75

ERDGESCHOSS

MASSTAB: 1 : 100

DER BAUHERR GRUNDEIGEN-
TUMER

OTTO ZIEGLER, UNTERPFAFFENHOFEN, AM VOGELHERD 10.

DIE NACHBARN:
KENNTNIS GENOMMEN UND ZUGESTIMMT

503/2 503

503/10

GERMERING, DEN 19.11.1975

DIE ARCHITEKTEN:

SUTOR+PETERS-ARCHITEKTEN
6031 GERMERING-MÜNCHEN
5222081-TEL. 089/1642152+944689

50447 43117

Technisch geprüft am 12. FEB. 1976
Genehmigt mit Bescheid des Landrats-
amts BV.-Nr. 198/75
Landrat Herrmann
L. A. A.
(Unterschrift)