


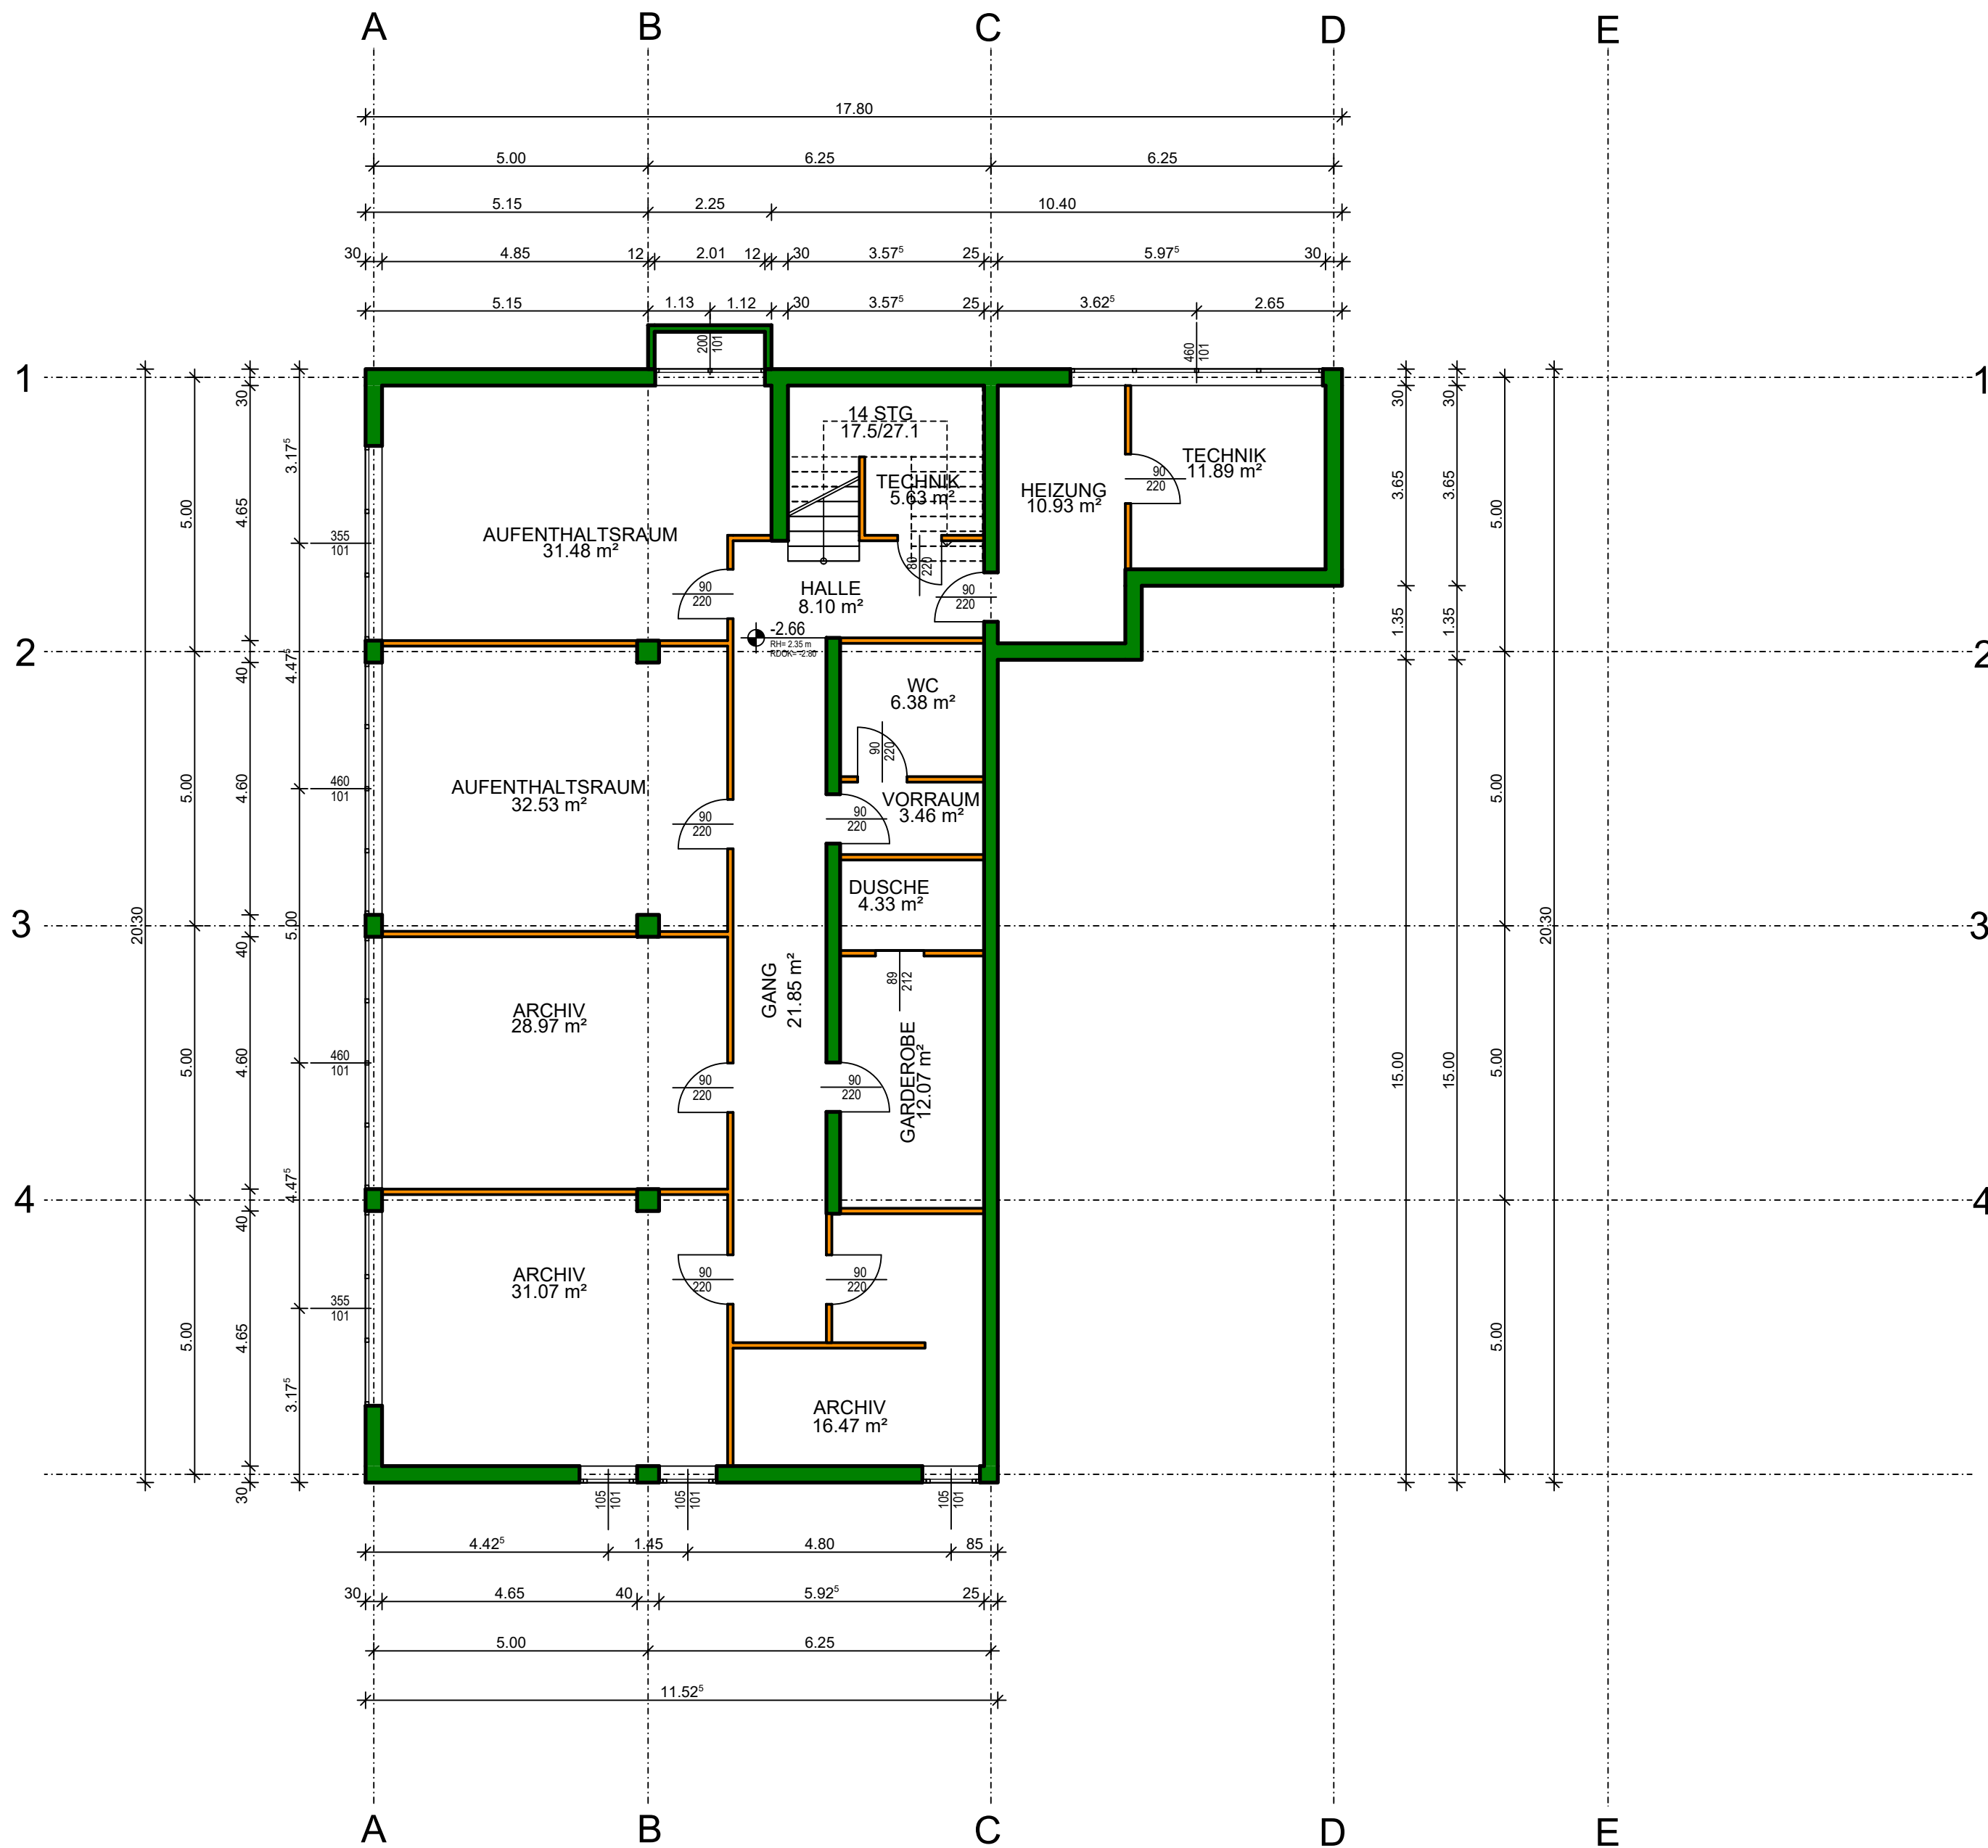

ÄNDERUNGSVERMERKE	
BAUVORHABEN IMMOFUCHS	
BAUHERR IN	
IMMOFUCHS GmbH Industriestraße 23 2353 Gruntramsdorf	
ARCHITEKT IN	
Tel: Fax: Mob: email: web:	
BAUUNTERNEHMEN	
Tel: Fax: Mob: email: web:	
PLANINFORMATIONEN	MASSSTAB 1:100
UNTERGESCHOSS	PROJEKTNR: GLIEDERUNG: PLANNUMMER: 6
BAUHERR DATUM	ARCHITEKT DATUM