


GRENZE

GRENZE

WESTEN

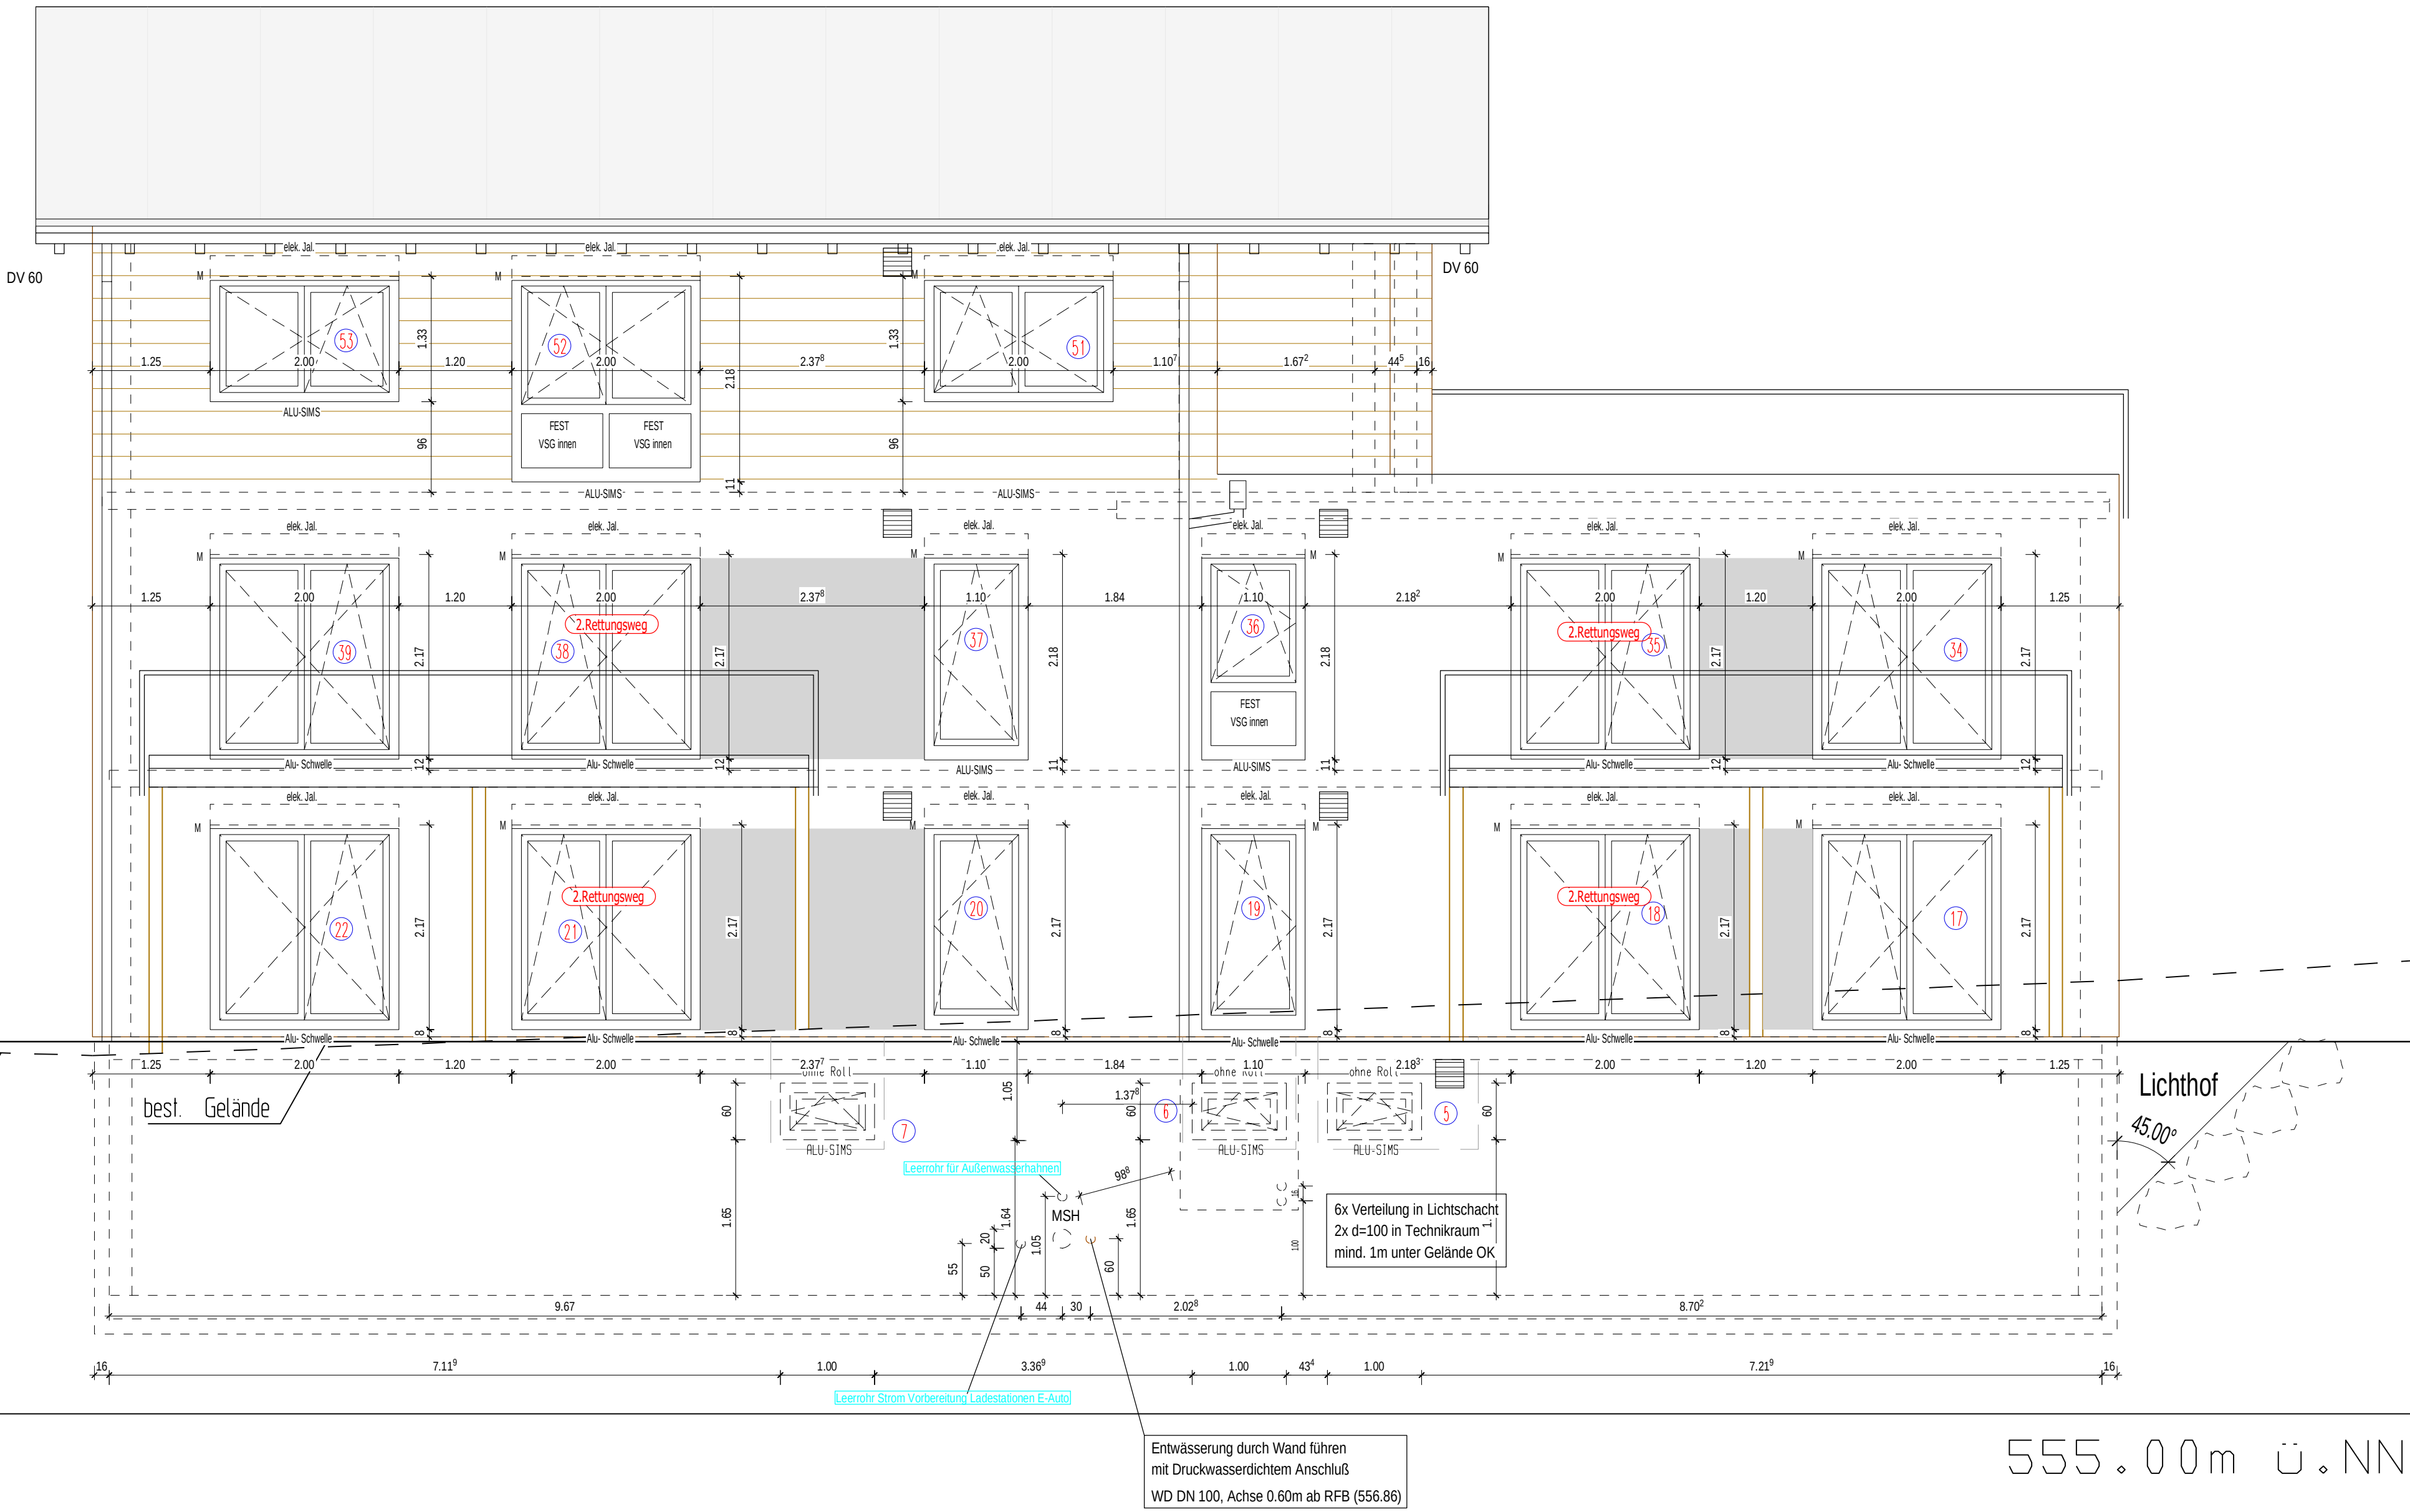

WERKPLANUNG

11d

|                                                                      |            |      |
|----------------------------------------------------------------------|------------|------|
| d Entwässerungsleitungen aus Wand ergänzt                            | 25.11.2022 | MW   |
| c Fenster Nr. 51 und 53 bearbeitet                                   | 28.10.2022 | MW   |
| b Lüftung bearbeitet                                                 | 07.09.2022 | MW   |
| a BRH und Höhe Innentüren bearbeitet + FBB 19cm im Bereich Holzdecke | 12.07.2022 | MW   |
| Index Änderung                                                       | Datum      | Name |

Willi Mayer

Häuser fürs Leben

Thanheimer Strasse 40  
72406 Bisingen  
Tel. 07476 / 94002-0  
Fax 07476 / 94002-30

ZimmerMeisterHaus  
Wohnkultur aus der Natur

|             |                                                         |                                   |
|-------------|---------------------------------------------------------|-----------------------------------|
| BAUHERR     | Christoph Mayer                                         | Unterlauenweg 1<br>72406 Bisingen |
| BAUORT      | 72406 Bisingen, Kirchgasse<br>Flst.-Nr.: 234            |                                   |
| BAUVORHABEN | Neubau eines Mehrfamilienhauses<br>mit 2 Doppelcarports |                                   |
| BAUTEIL     | ANSICHT WESTEN                                          |                                   |

|            |          |          |            |            |             |
|------------|----------|----------|------------|------------|-------------|
| Datum      | Massstab | Statiker | Bauleitung | gezeichnet | Projekt-Nr. |
| 10.06.2022 | M 1:50   | TF       | CHM        | MB/ MW     | P2020-003   |