

Große Kreisstadt Böblingen


LAGEPLAN

— ZEICHNERISCHER TEIL —
zum Bauantrag (§ 2 BauVorlVO)

Genehmigt

durch baurechtliche Verfügung des
Bürgermeisters der Stadt Böblingen

16. Jan. 1978

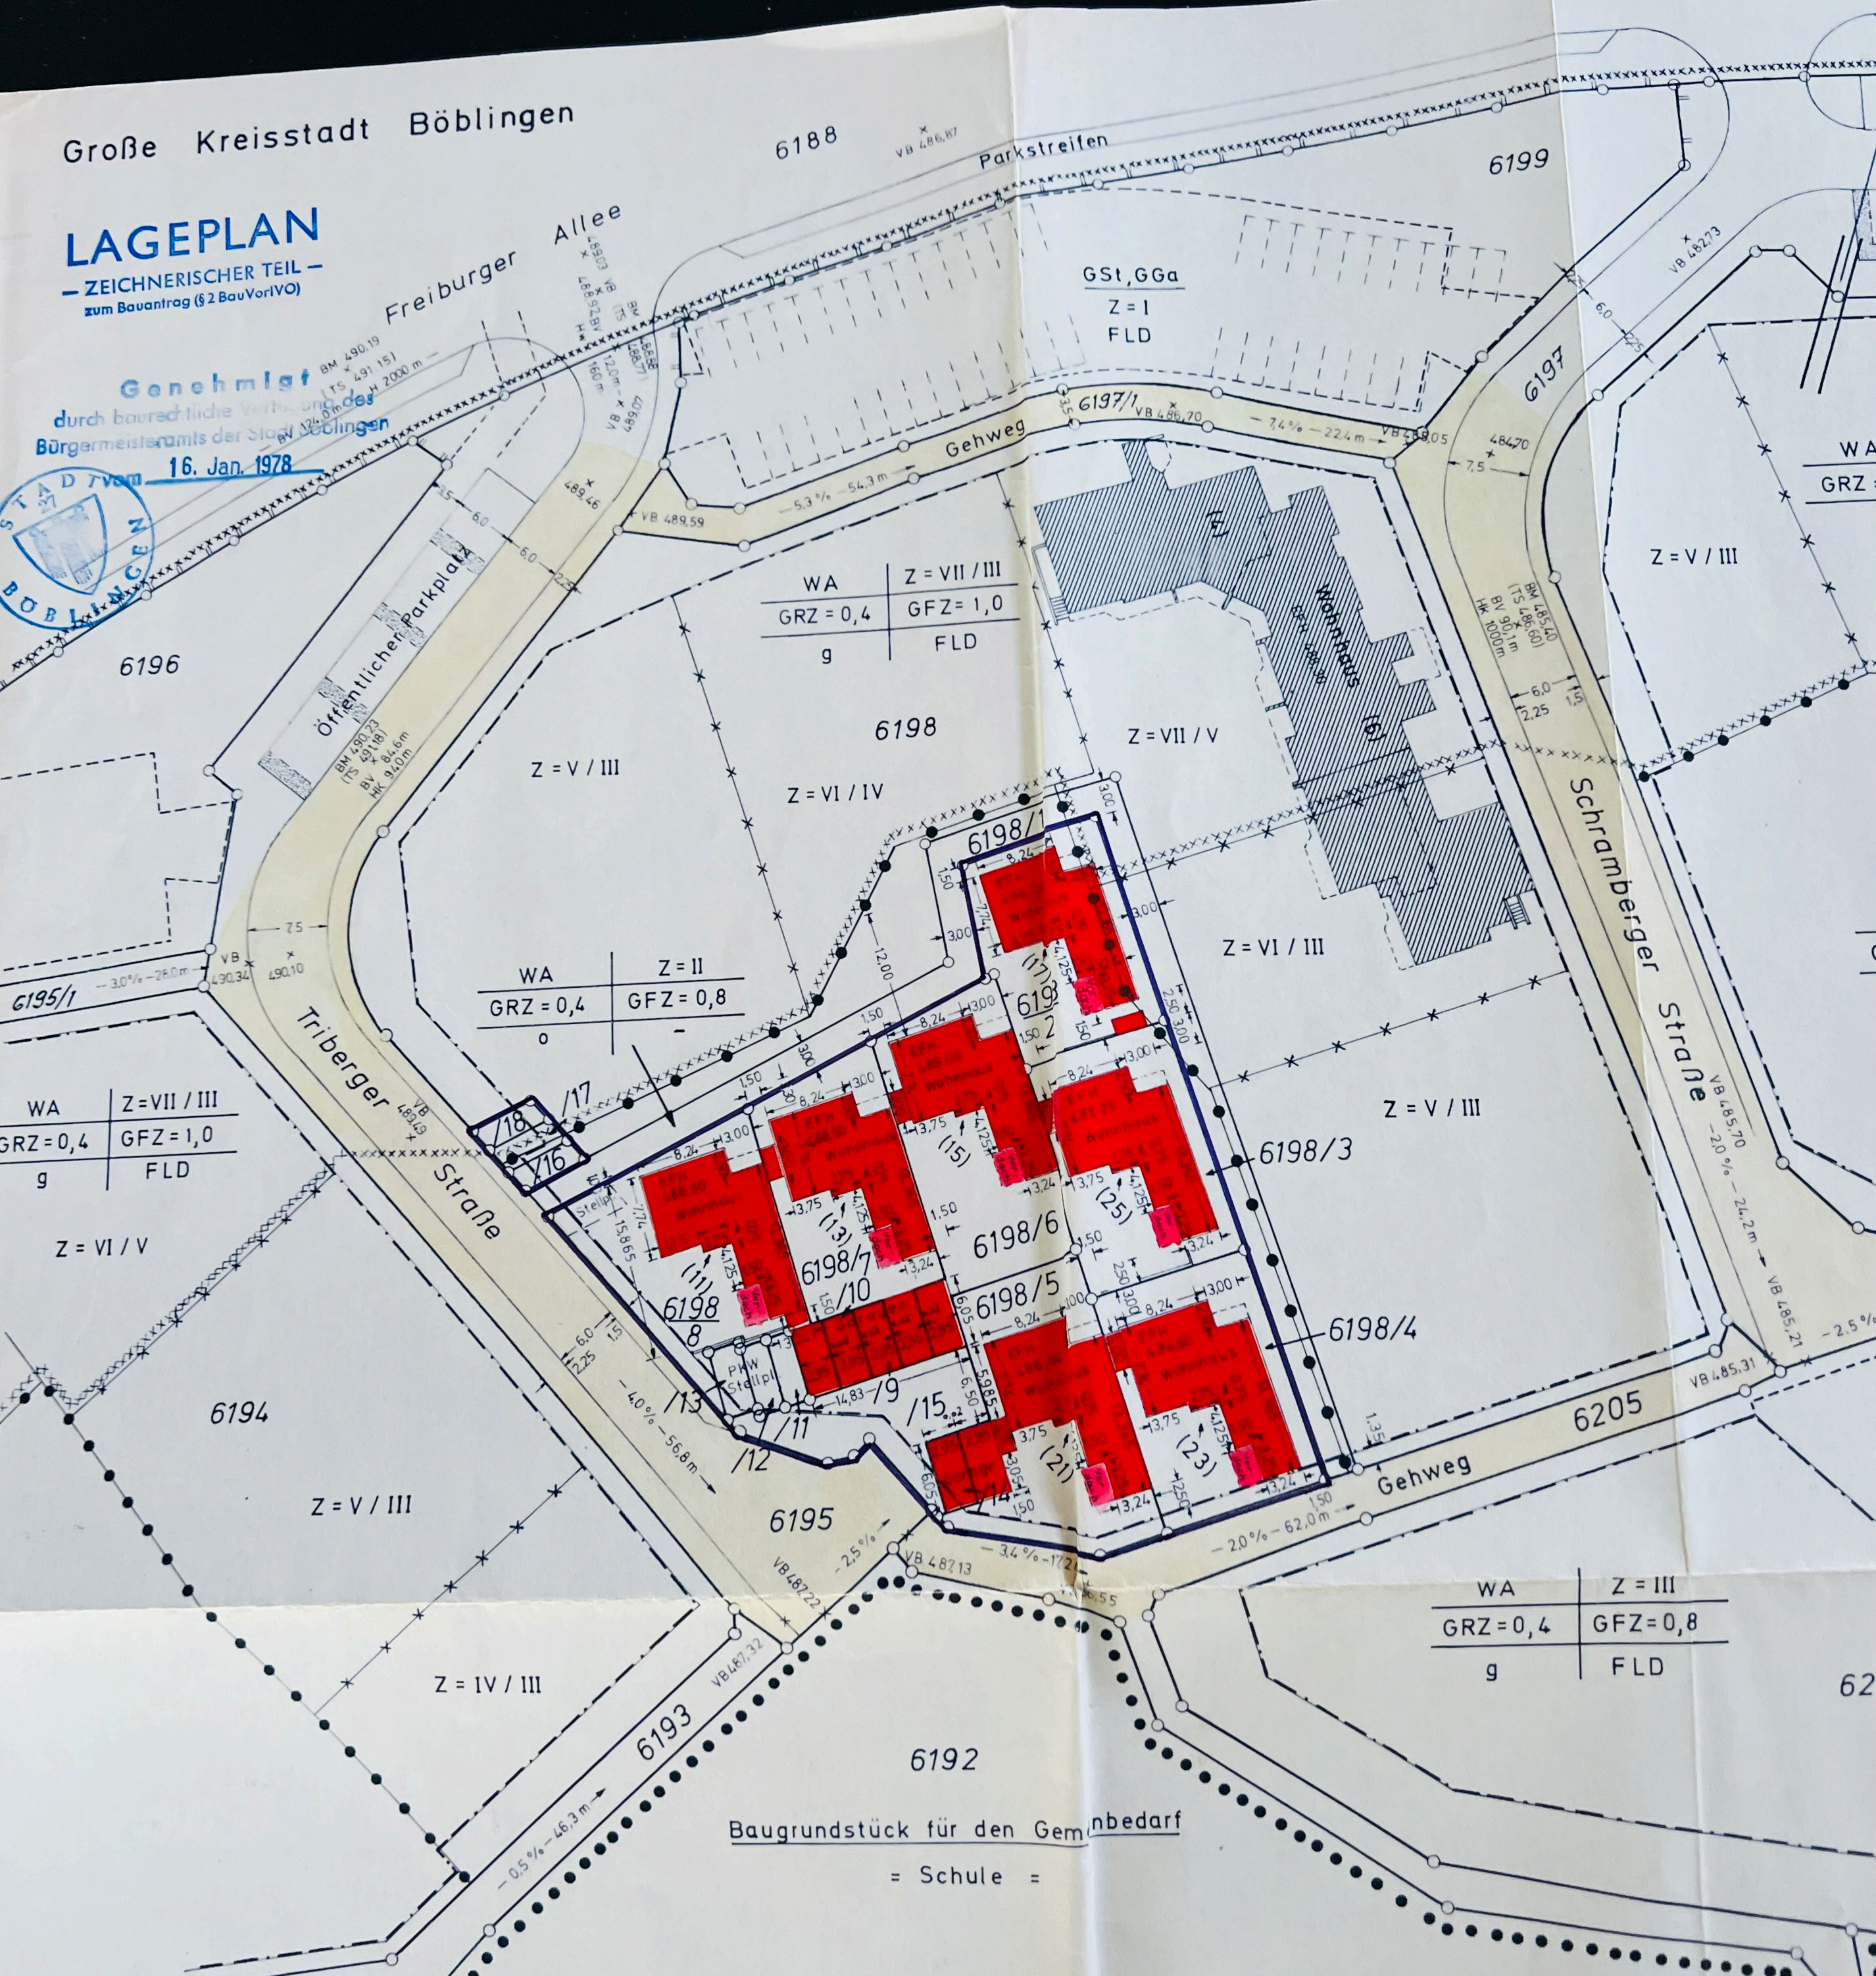

WA	Z = VII / III
GRZ = 0,4	GFZ = 1,0
g	FLD

WA	Z = II
GRZ = 0,4	GFZ = 0,8
o	

WA	Z = VII / III
GRZ = 0,4	GFZ = 1,0
g	FLD

WA	Z = III
GRZ = 0,4	GFZ = 0,8
g	FLD

Baugrundstück für den Gemeinbedarf
= Schule =