


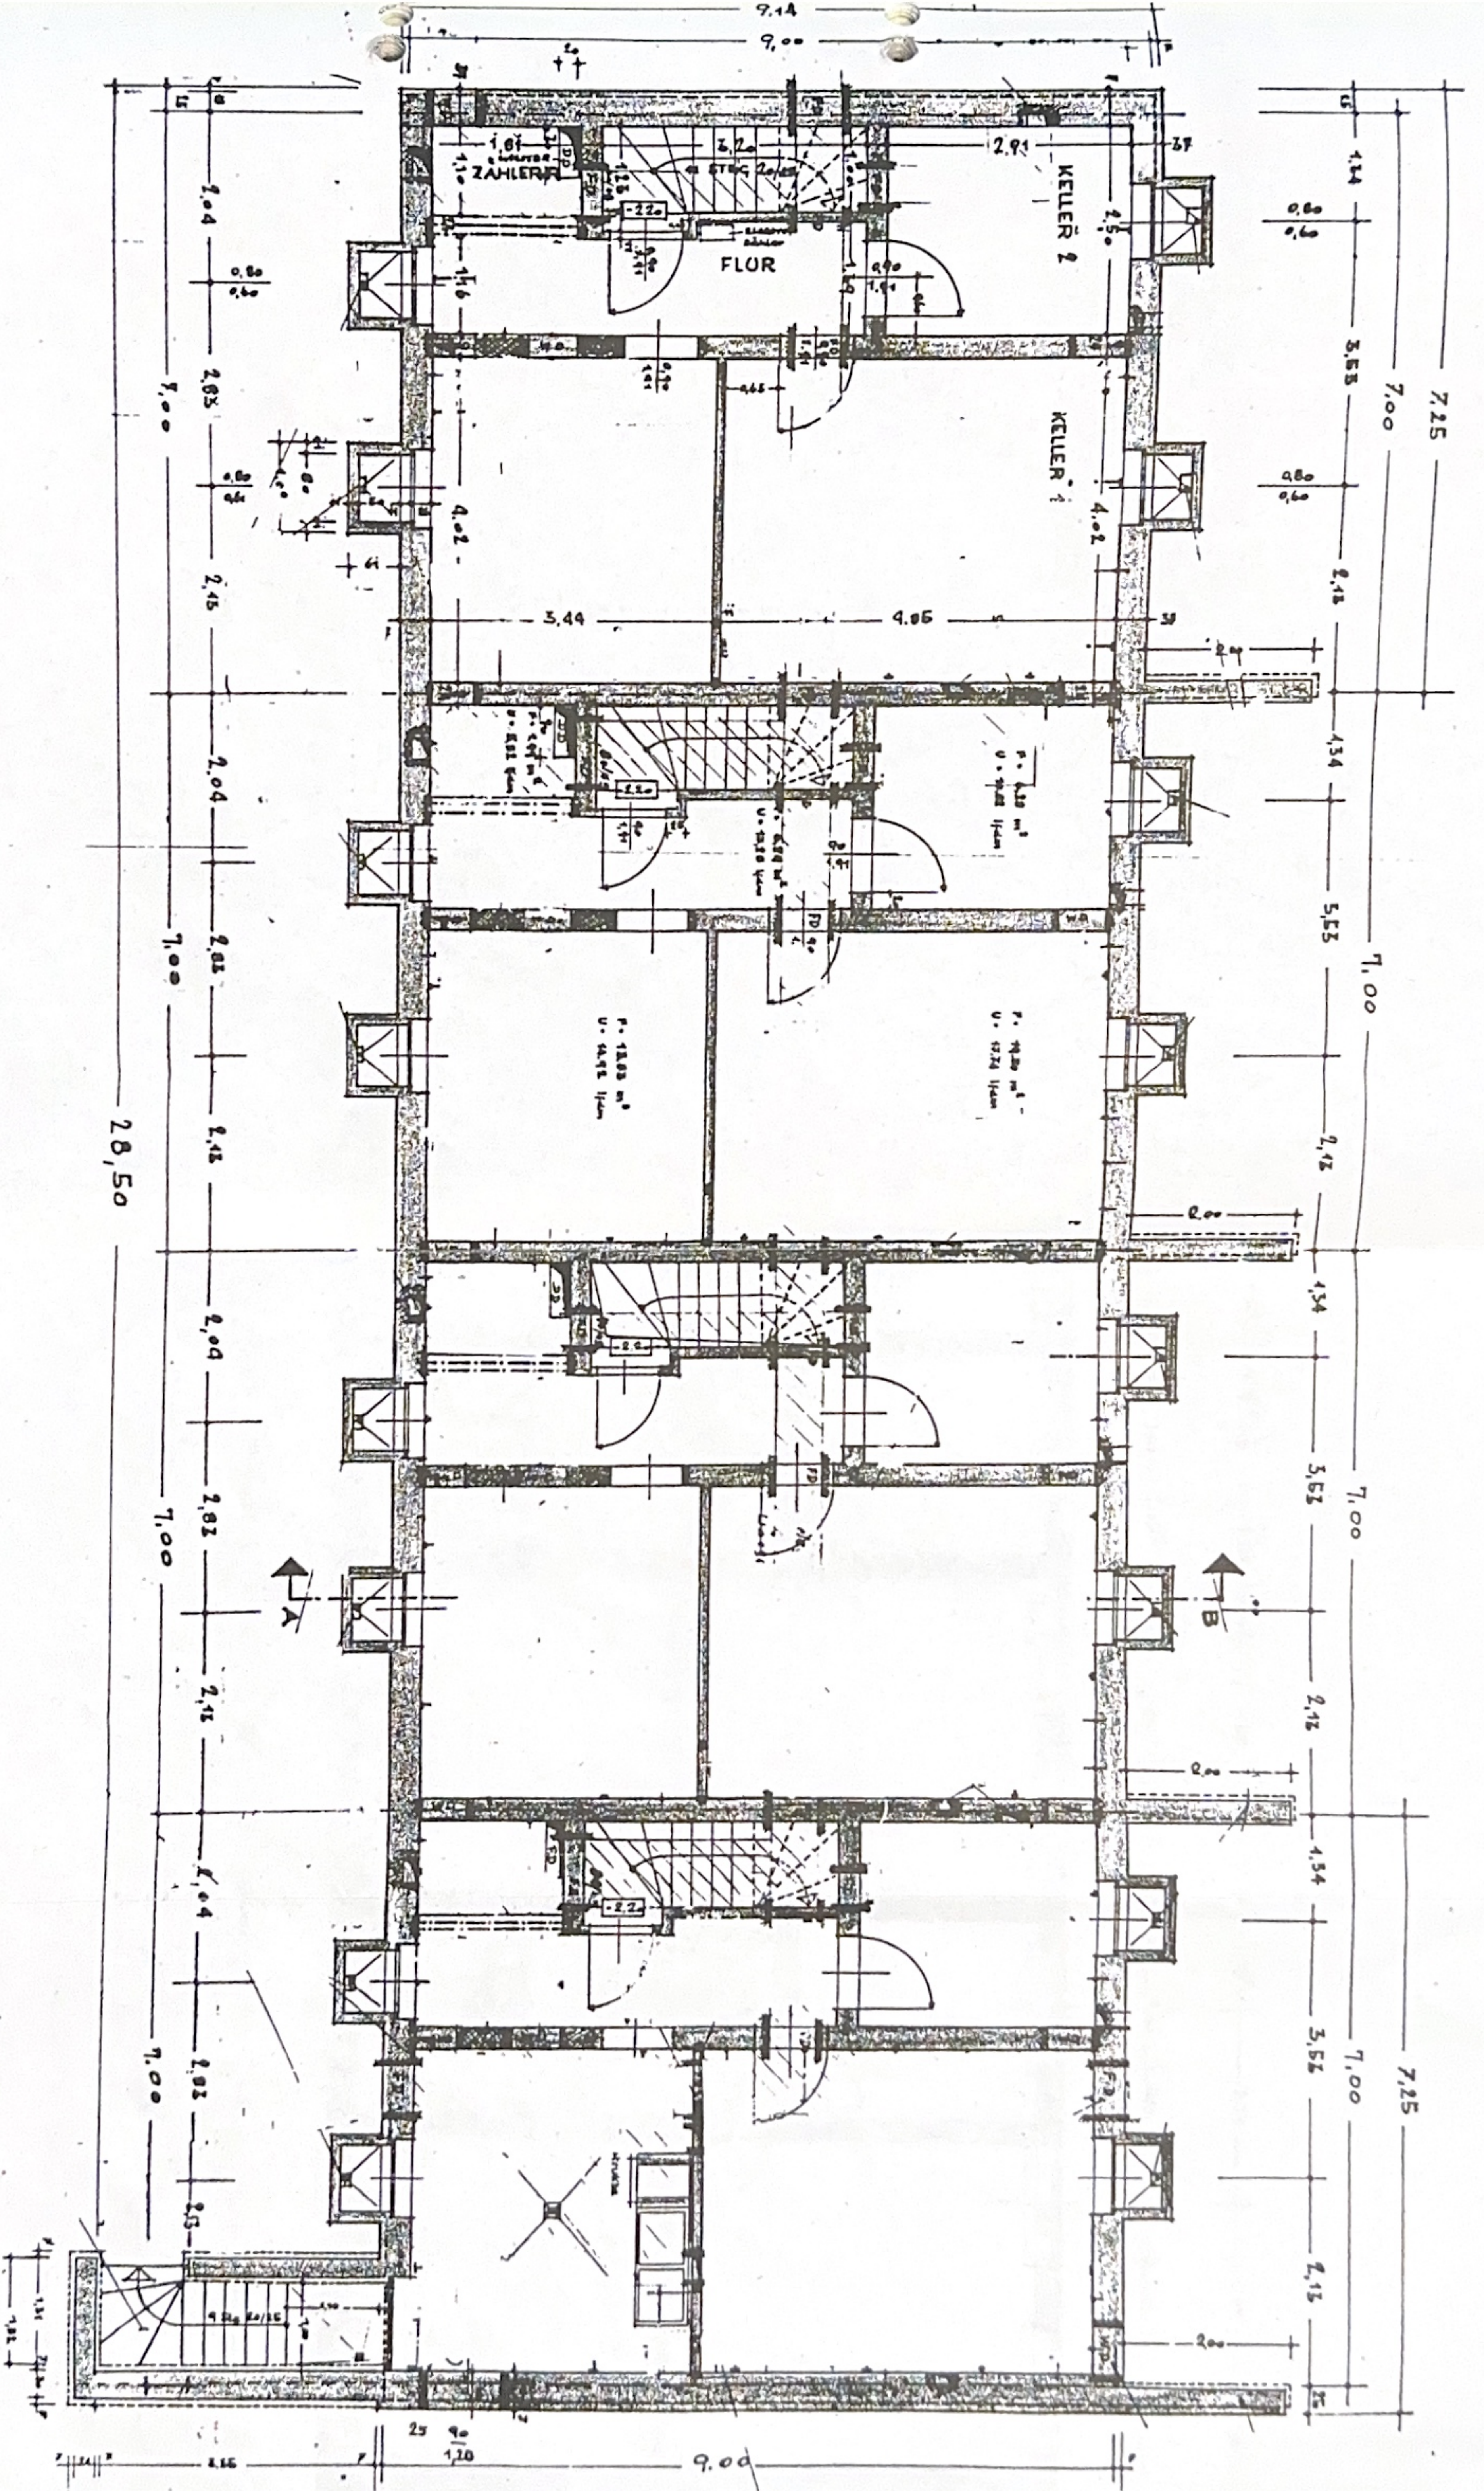

SANATORIUM
MANDERSCHIED
WOHNUNGEN TYP I
KELLERGEOSCHOS
MANDERSCHIED IM JANUAR 1962