


PFLASTERFLÄCHEN

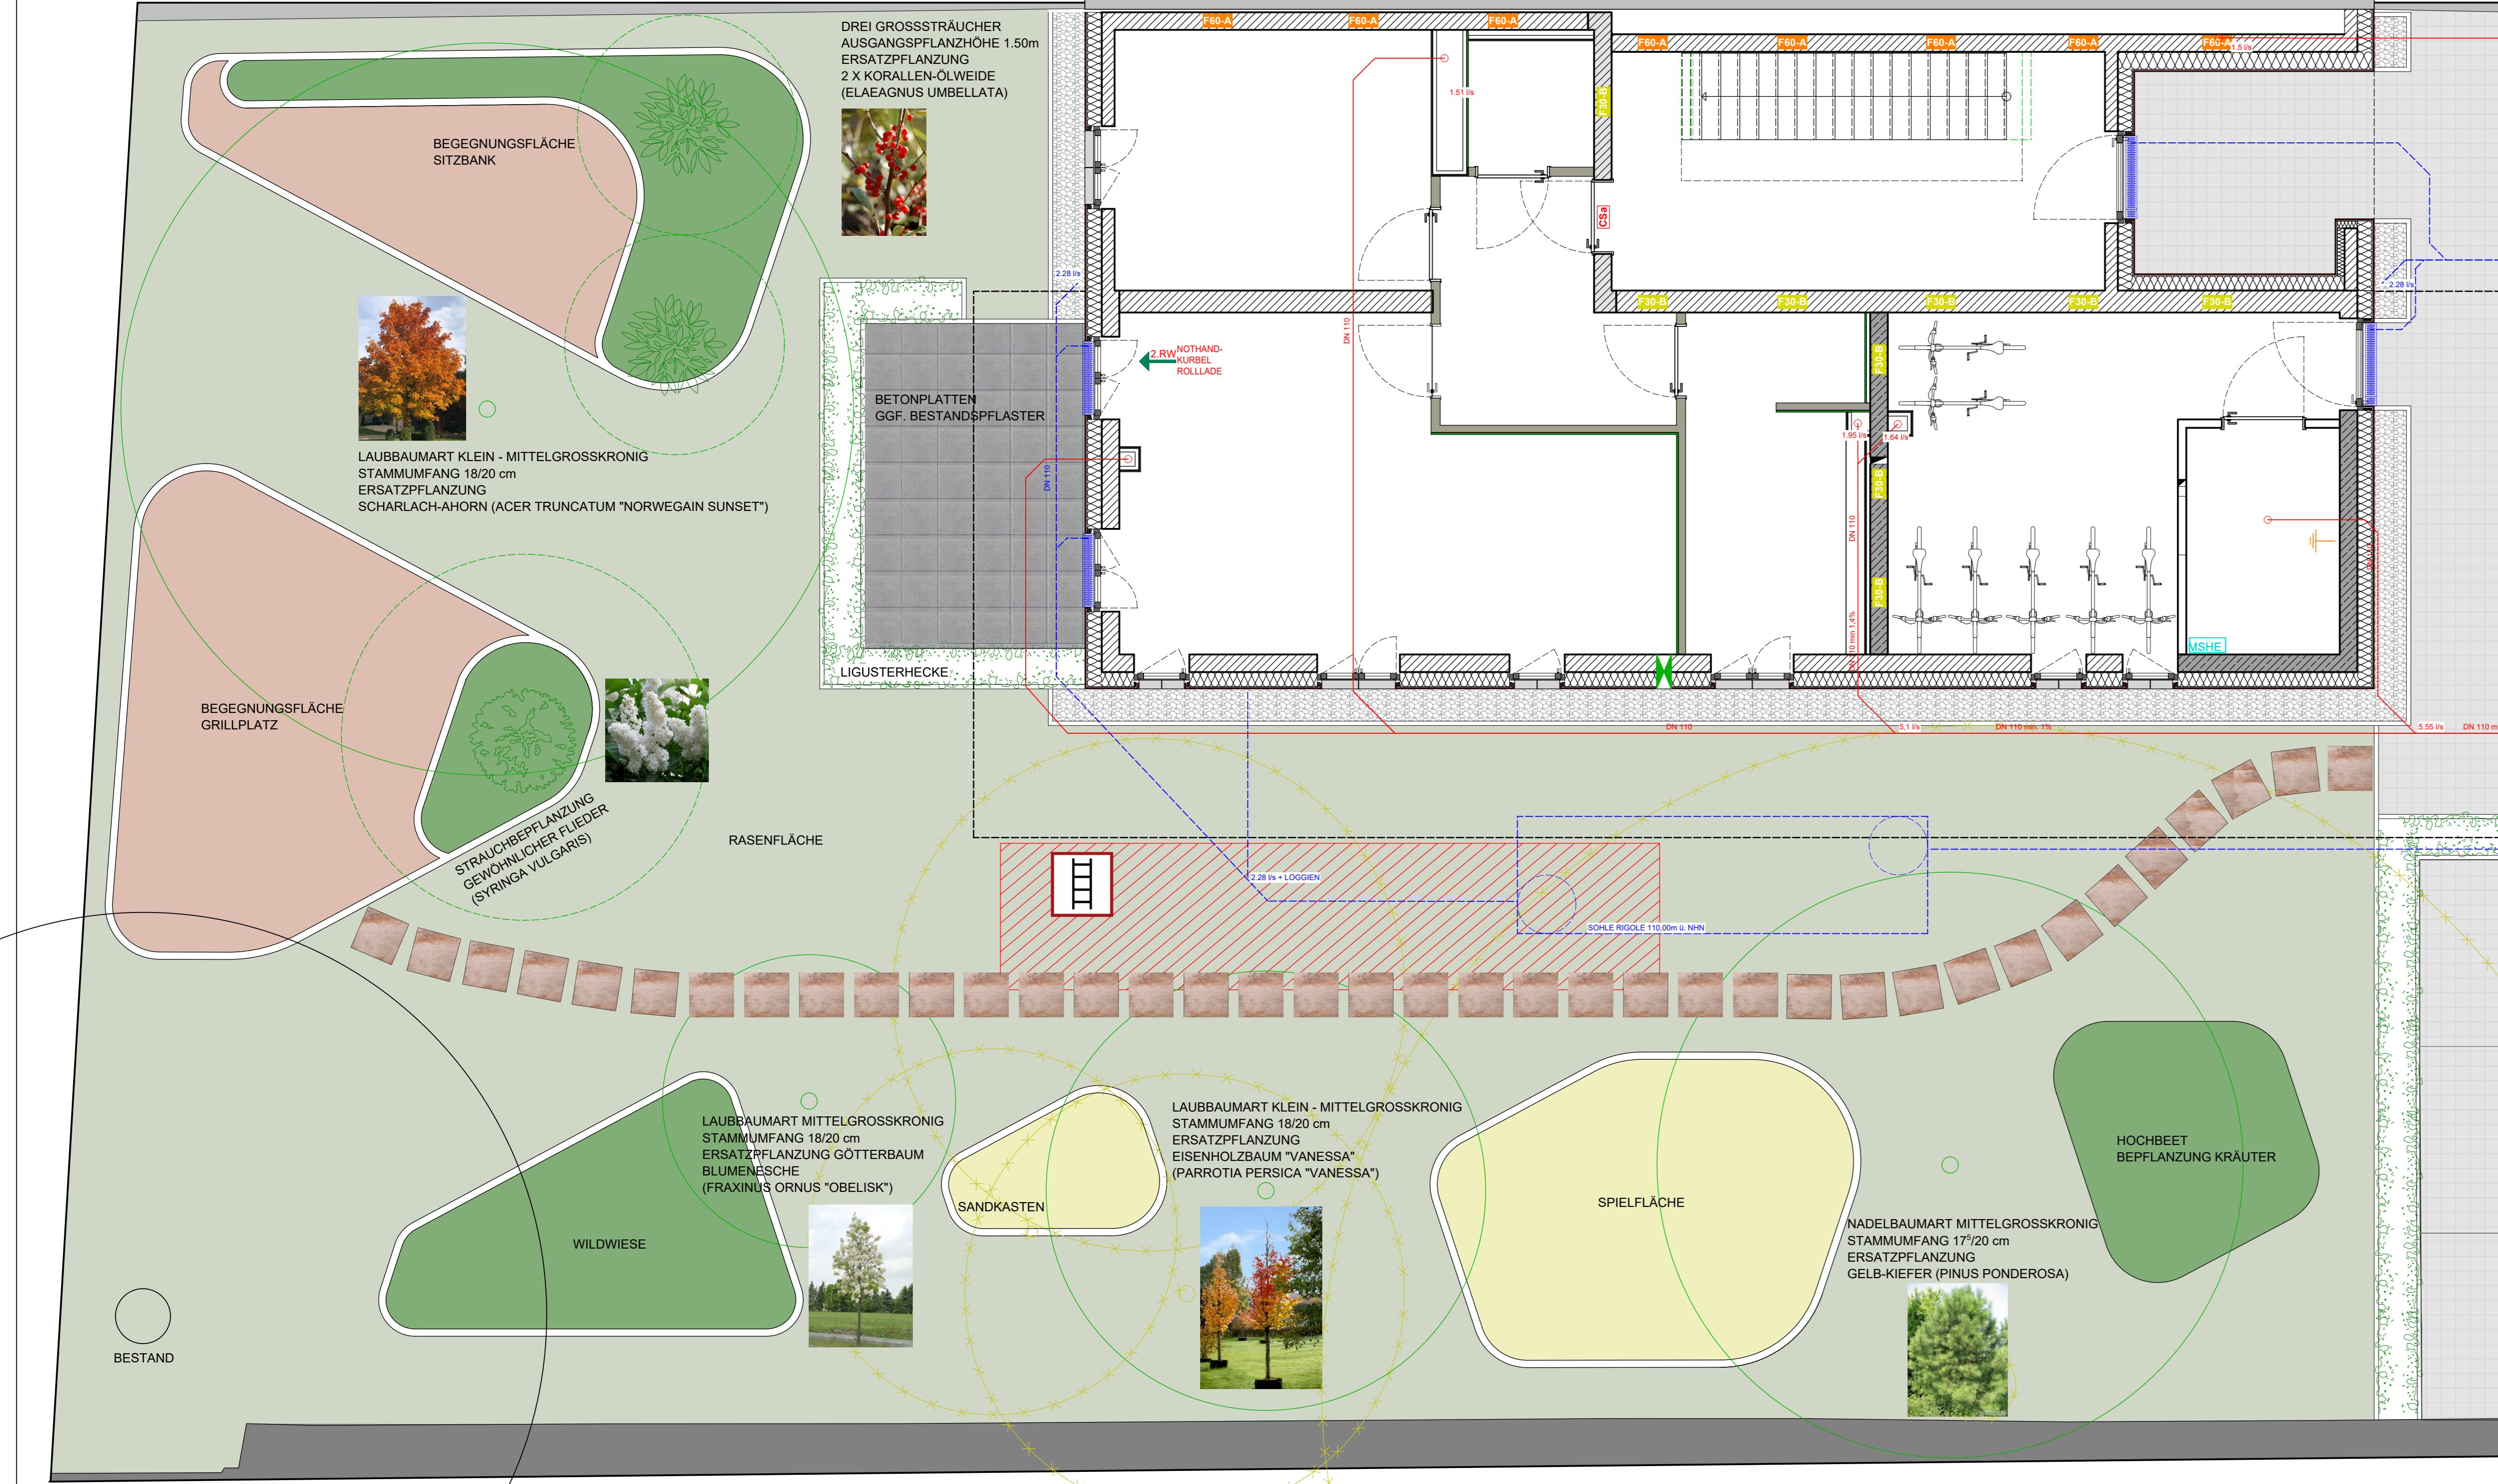

EINFASSUNG DER INDIVIDuellen FLÄCHEN NACH MÖGLICHKEIT MIT BESTANDSPFLASTER



GRÜNDACH

EXTENSIV
BEISPIEL: BAUDER GREEN SEDUM S
SEDUM SPROSEN GEMISCHT

