




Südostansicht

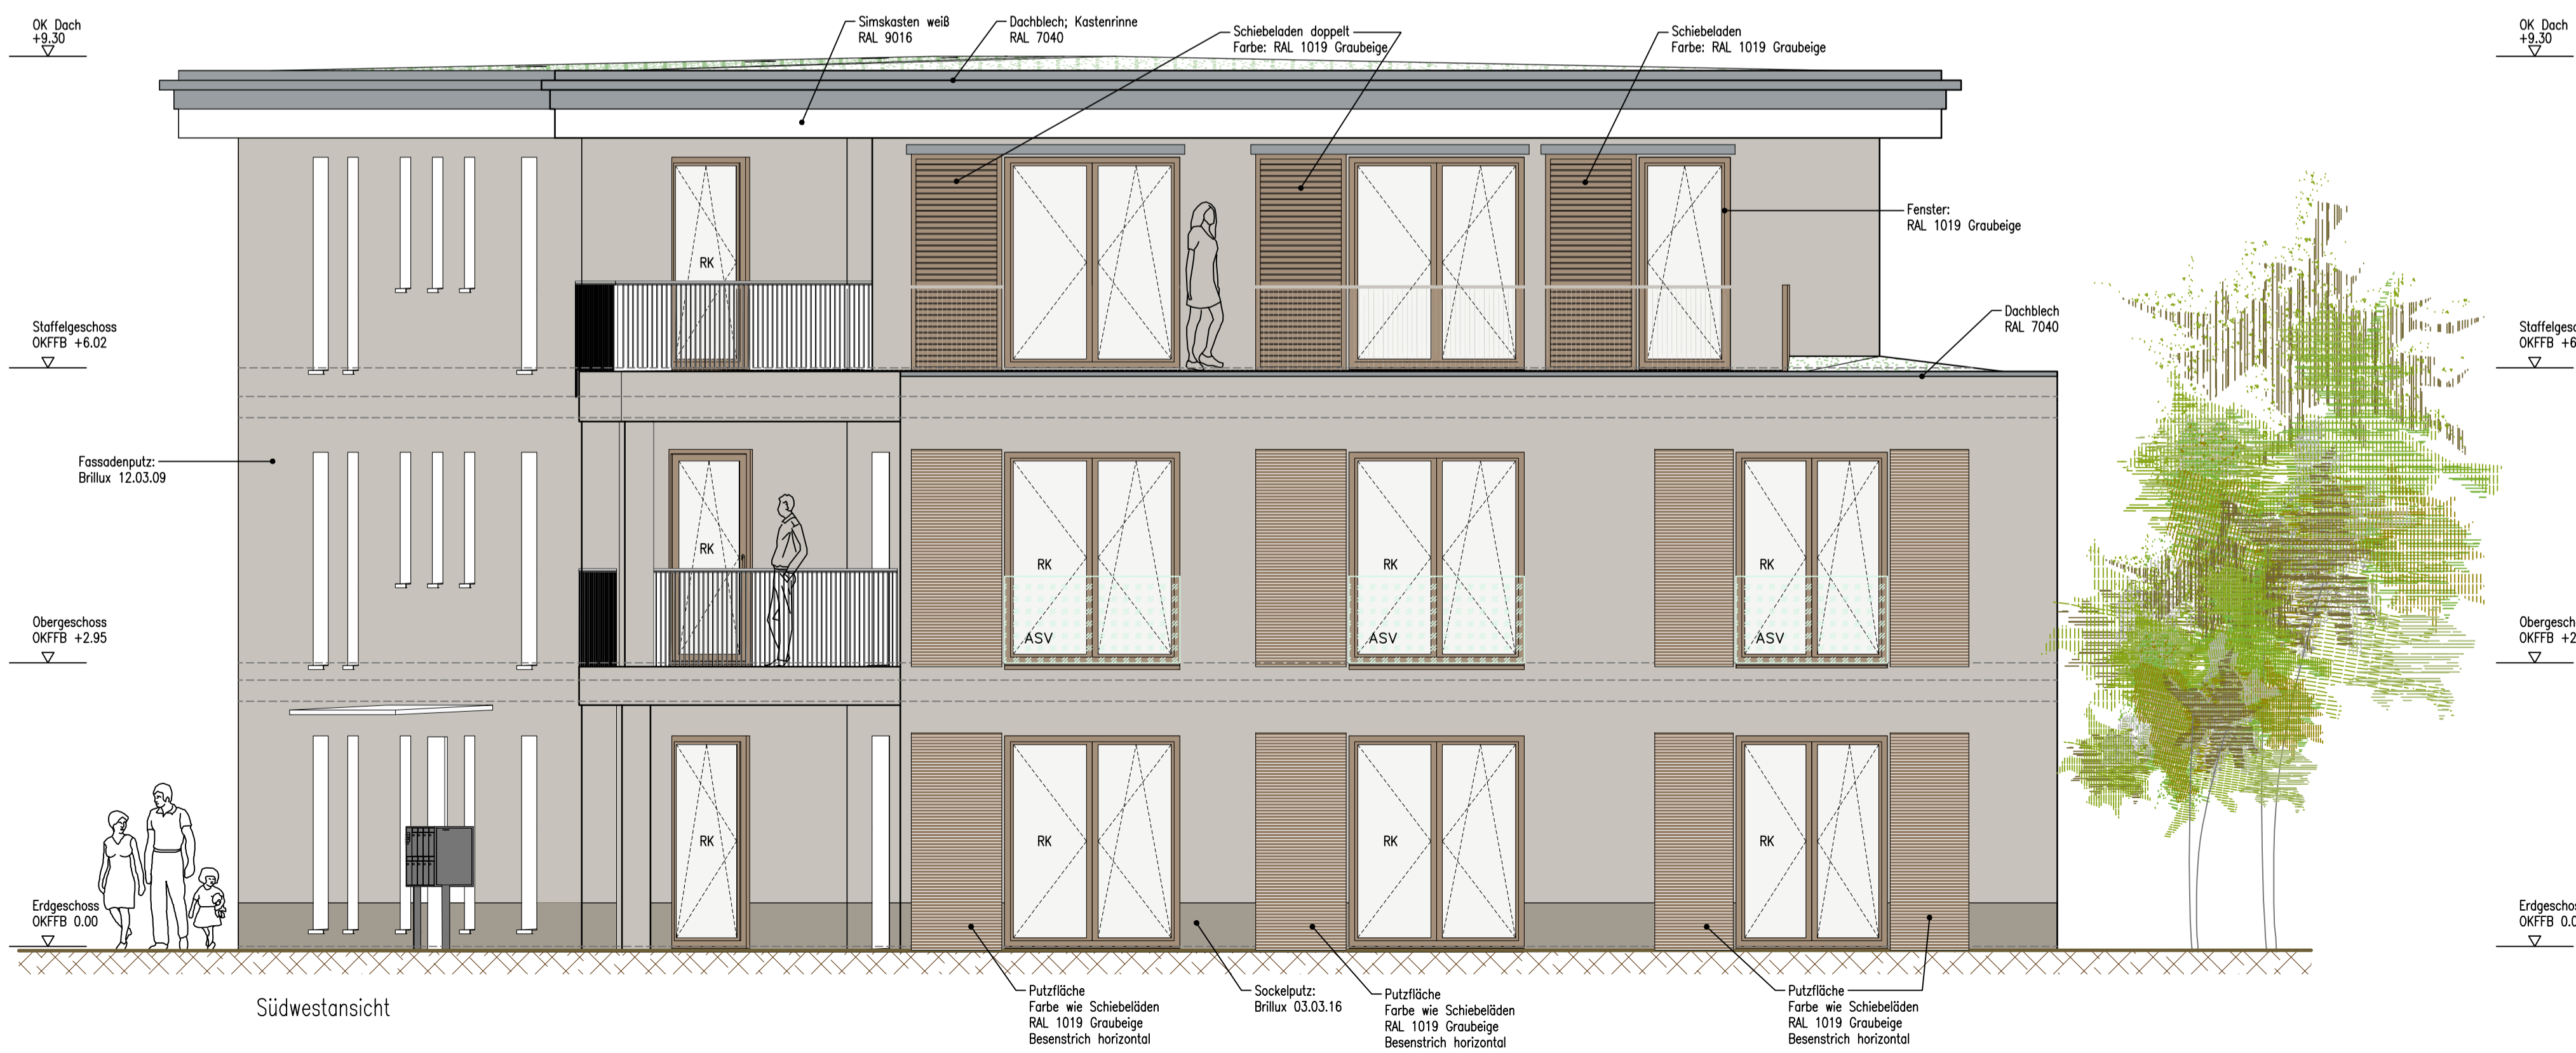

Südwestansicht

INDEX			
C	absturzschende Glasbrüstung ergänzt	07.12.2023	AS
B	Ausführungsplanung erstellt	07.09.2023	AS
A	Plan erstellt	25.06.2023	AS
Revision / Änderungen / Ergänzungen:		Datum:	Bearbeiter:

LAGE	Gemarkung: Waren	Flur: 41
	Flurstück: 99/2: 101/1	
HÖHE	±0.00=66.10 m ü. NHN=OKFFB	

BAUWERBEN	Neubau Mehrfamilienhaus Nr. 4 am Bleicherstieg		
BAUORT	Papenbergstraße 44, 44a 17192 Waren (Müritz)		
BAUHER	Baununternehmen Schlingmann GmbH Lindenstraße 1 17192 Schloen		
PROJEKT	OA_2221_Bleicherstieg		

PLANNUMMER:	MAßSTAB:	REVISION:
303	1:100	C

OCEANARCHITECTS GmbH
 Kietzstr. 8
 DE-17192 Waren-Müritz
 Germany
 T: +49 (0) 3991 168400
 F: +49 (0) 3991 168402
 office@oceanarchitects.de
 www.oceanarchitects.de

UNTERSCHRIFT ENTWURFSVERFASSER:

ENTWURFSVERFASSER	OCEANARCHITECTS GmbH		
TRAGWERKSPLANER	Tragwerk: IBU+ Ingenieurbüro Uhdn GmbH & Co. KG Werkweg 1 18273 Güstrow Tel.: 03843-68 60 97		
BRANDSCHUTZ			
TGA			
VERMESSER			

Diese Zeichnung ist Eigentum von OCEANARCHITECTS GmbH. Weitergabe sowie Vervielfältigung dieser Zeichnung, Verwertung und Mitteilung ihres Inhaltes sind nicht gestattet, soweit nicht ausdrücklich abgestimmt von OCEANARCHITECTS GmbH. Zuwendungen, Verpflichtungen, zu Schadensersatz. Alle Rechte für den Fall der Patentverletzung oder Gebrauchsmuster-Entwertung vorbehalten.