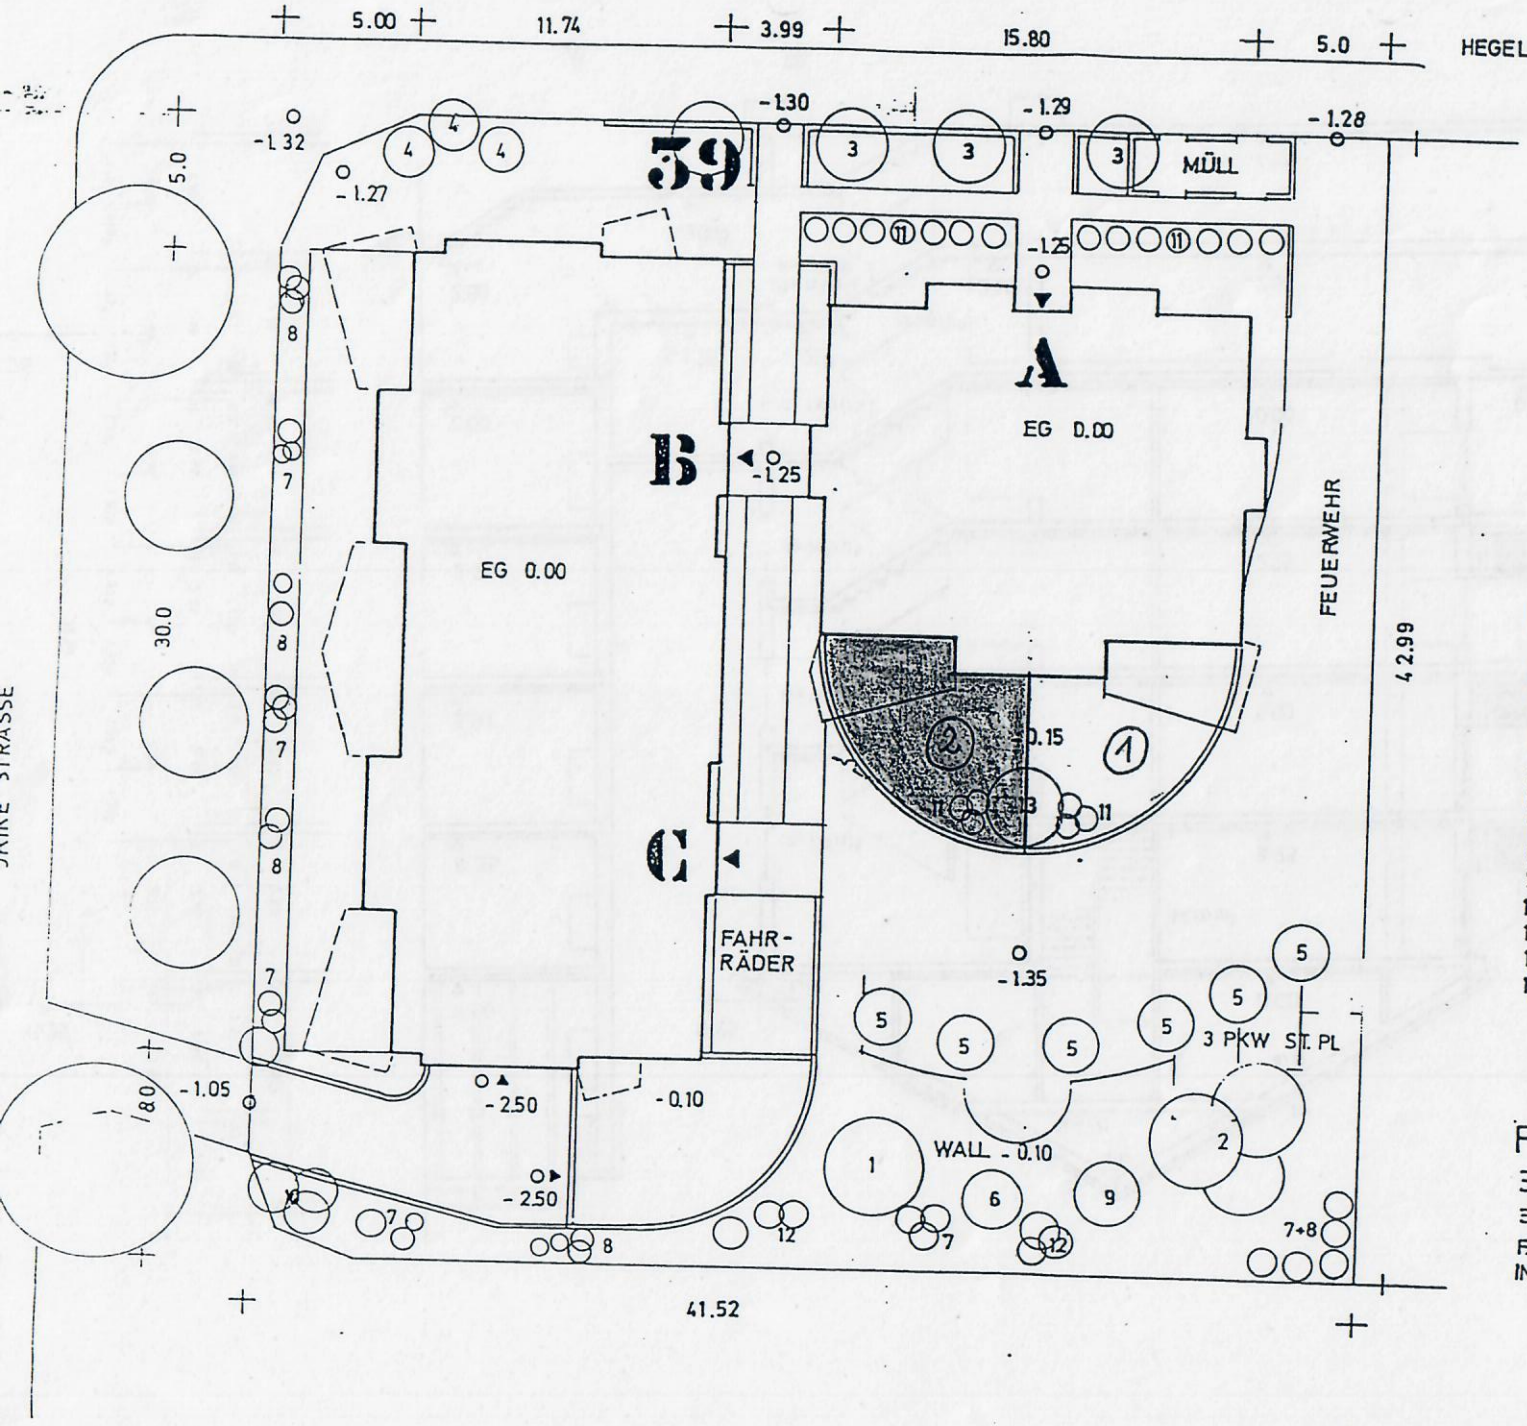

LEGENDE

1 ACER CAMPESTRE
2 QUERCUS CERRIS
3 SORBUS AUCUPARIA
4 ACER GINNALA
5 AC. PLATANOIDES GLOBLOSUM
6 VIBURNUM LANTANA
7 CORNUS ALBA
8 PRUNUS LAUROCERASUS
9 CORYLUS AVELLANA
10 CARPINUS BETULUS
11 ROSA
12 BERBERIS JULIANAE
13 GLEDITSIA

FREIFLÄCHENPLAN

BVH.: HEGELSTRASSE 39

BL.: 1A M.: 1/200

F. GLÄSER ARCH. HWS BAUTRÄGER

INGELHEIM 12.10.96