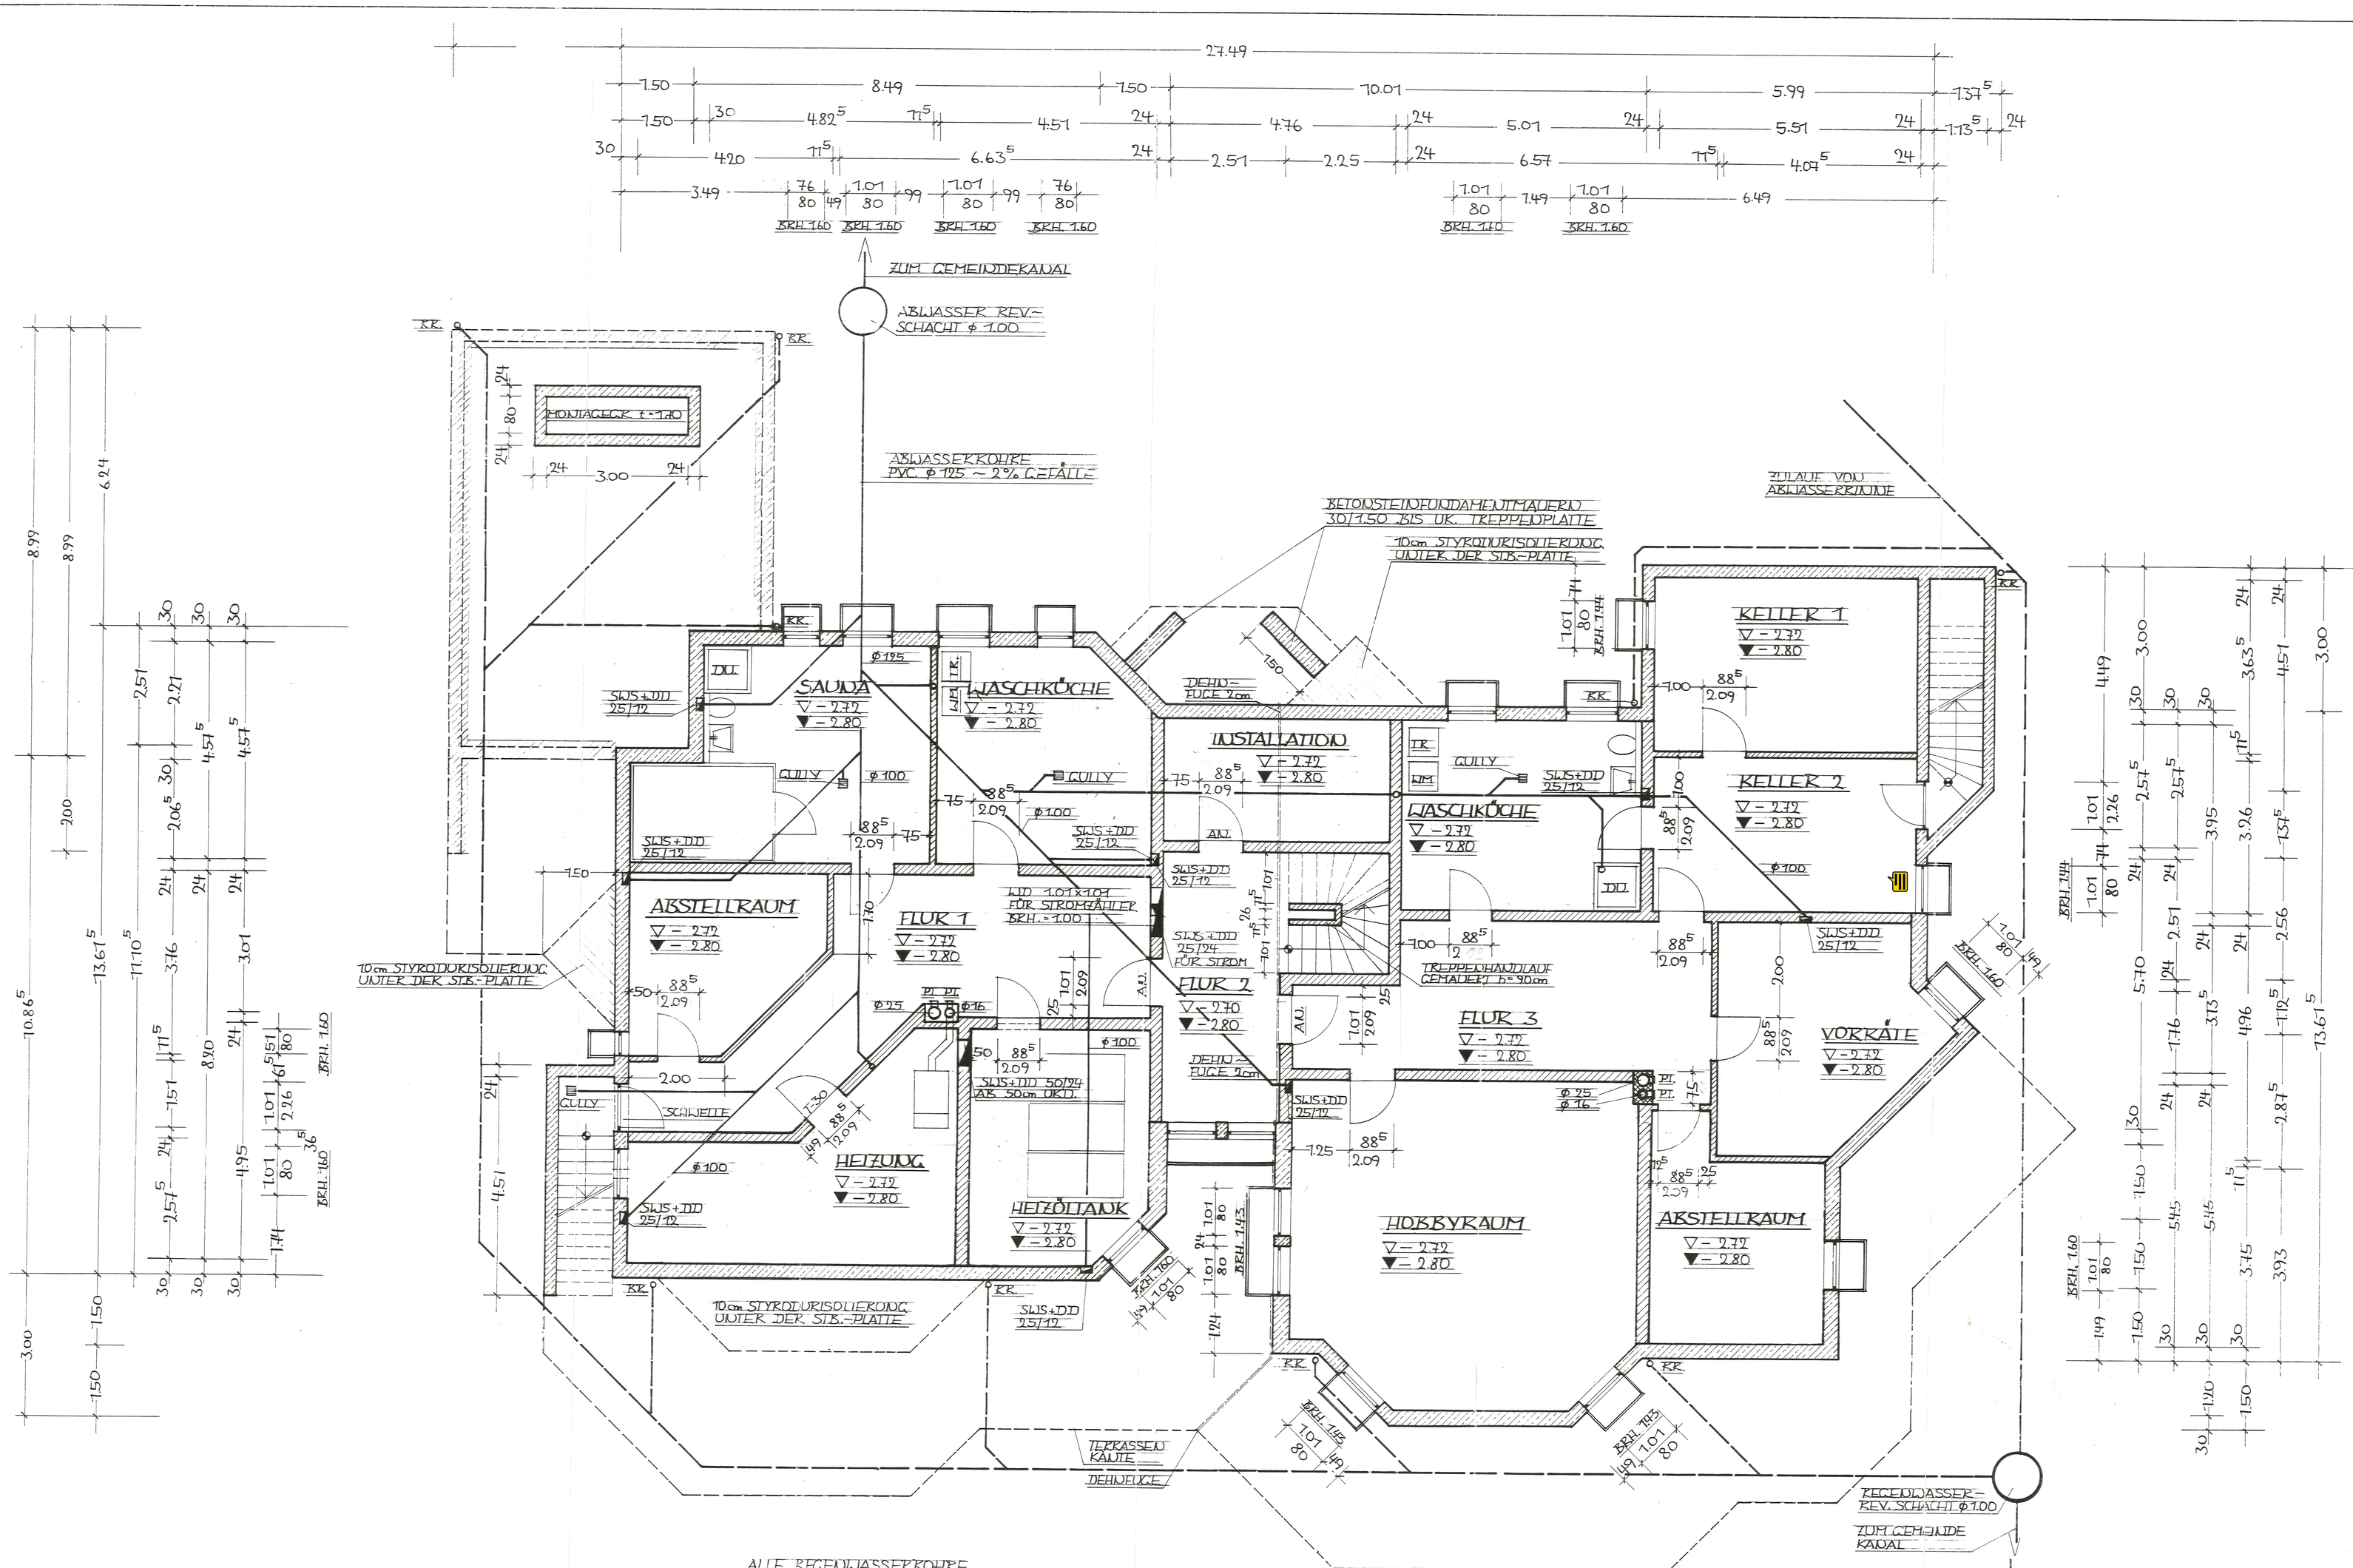

WERKPLAN
ZWEIFAMILIENHAUS

[redacted]

GRUNDRISS ~ KELLERGESCHOSS ~ M=1:50

MÖRSLINGEN, DEN 3.06.96
DER VERFASSER:

VOGT
Albert Vogt GmbH
Bauunternehmung
Schlüsselfertiges Bauen
89435 MÖRSLINGEN
Telefon 09074/1024