
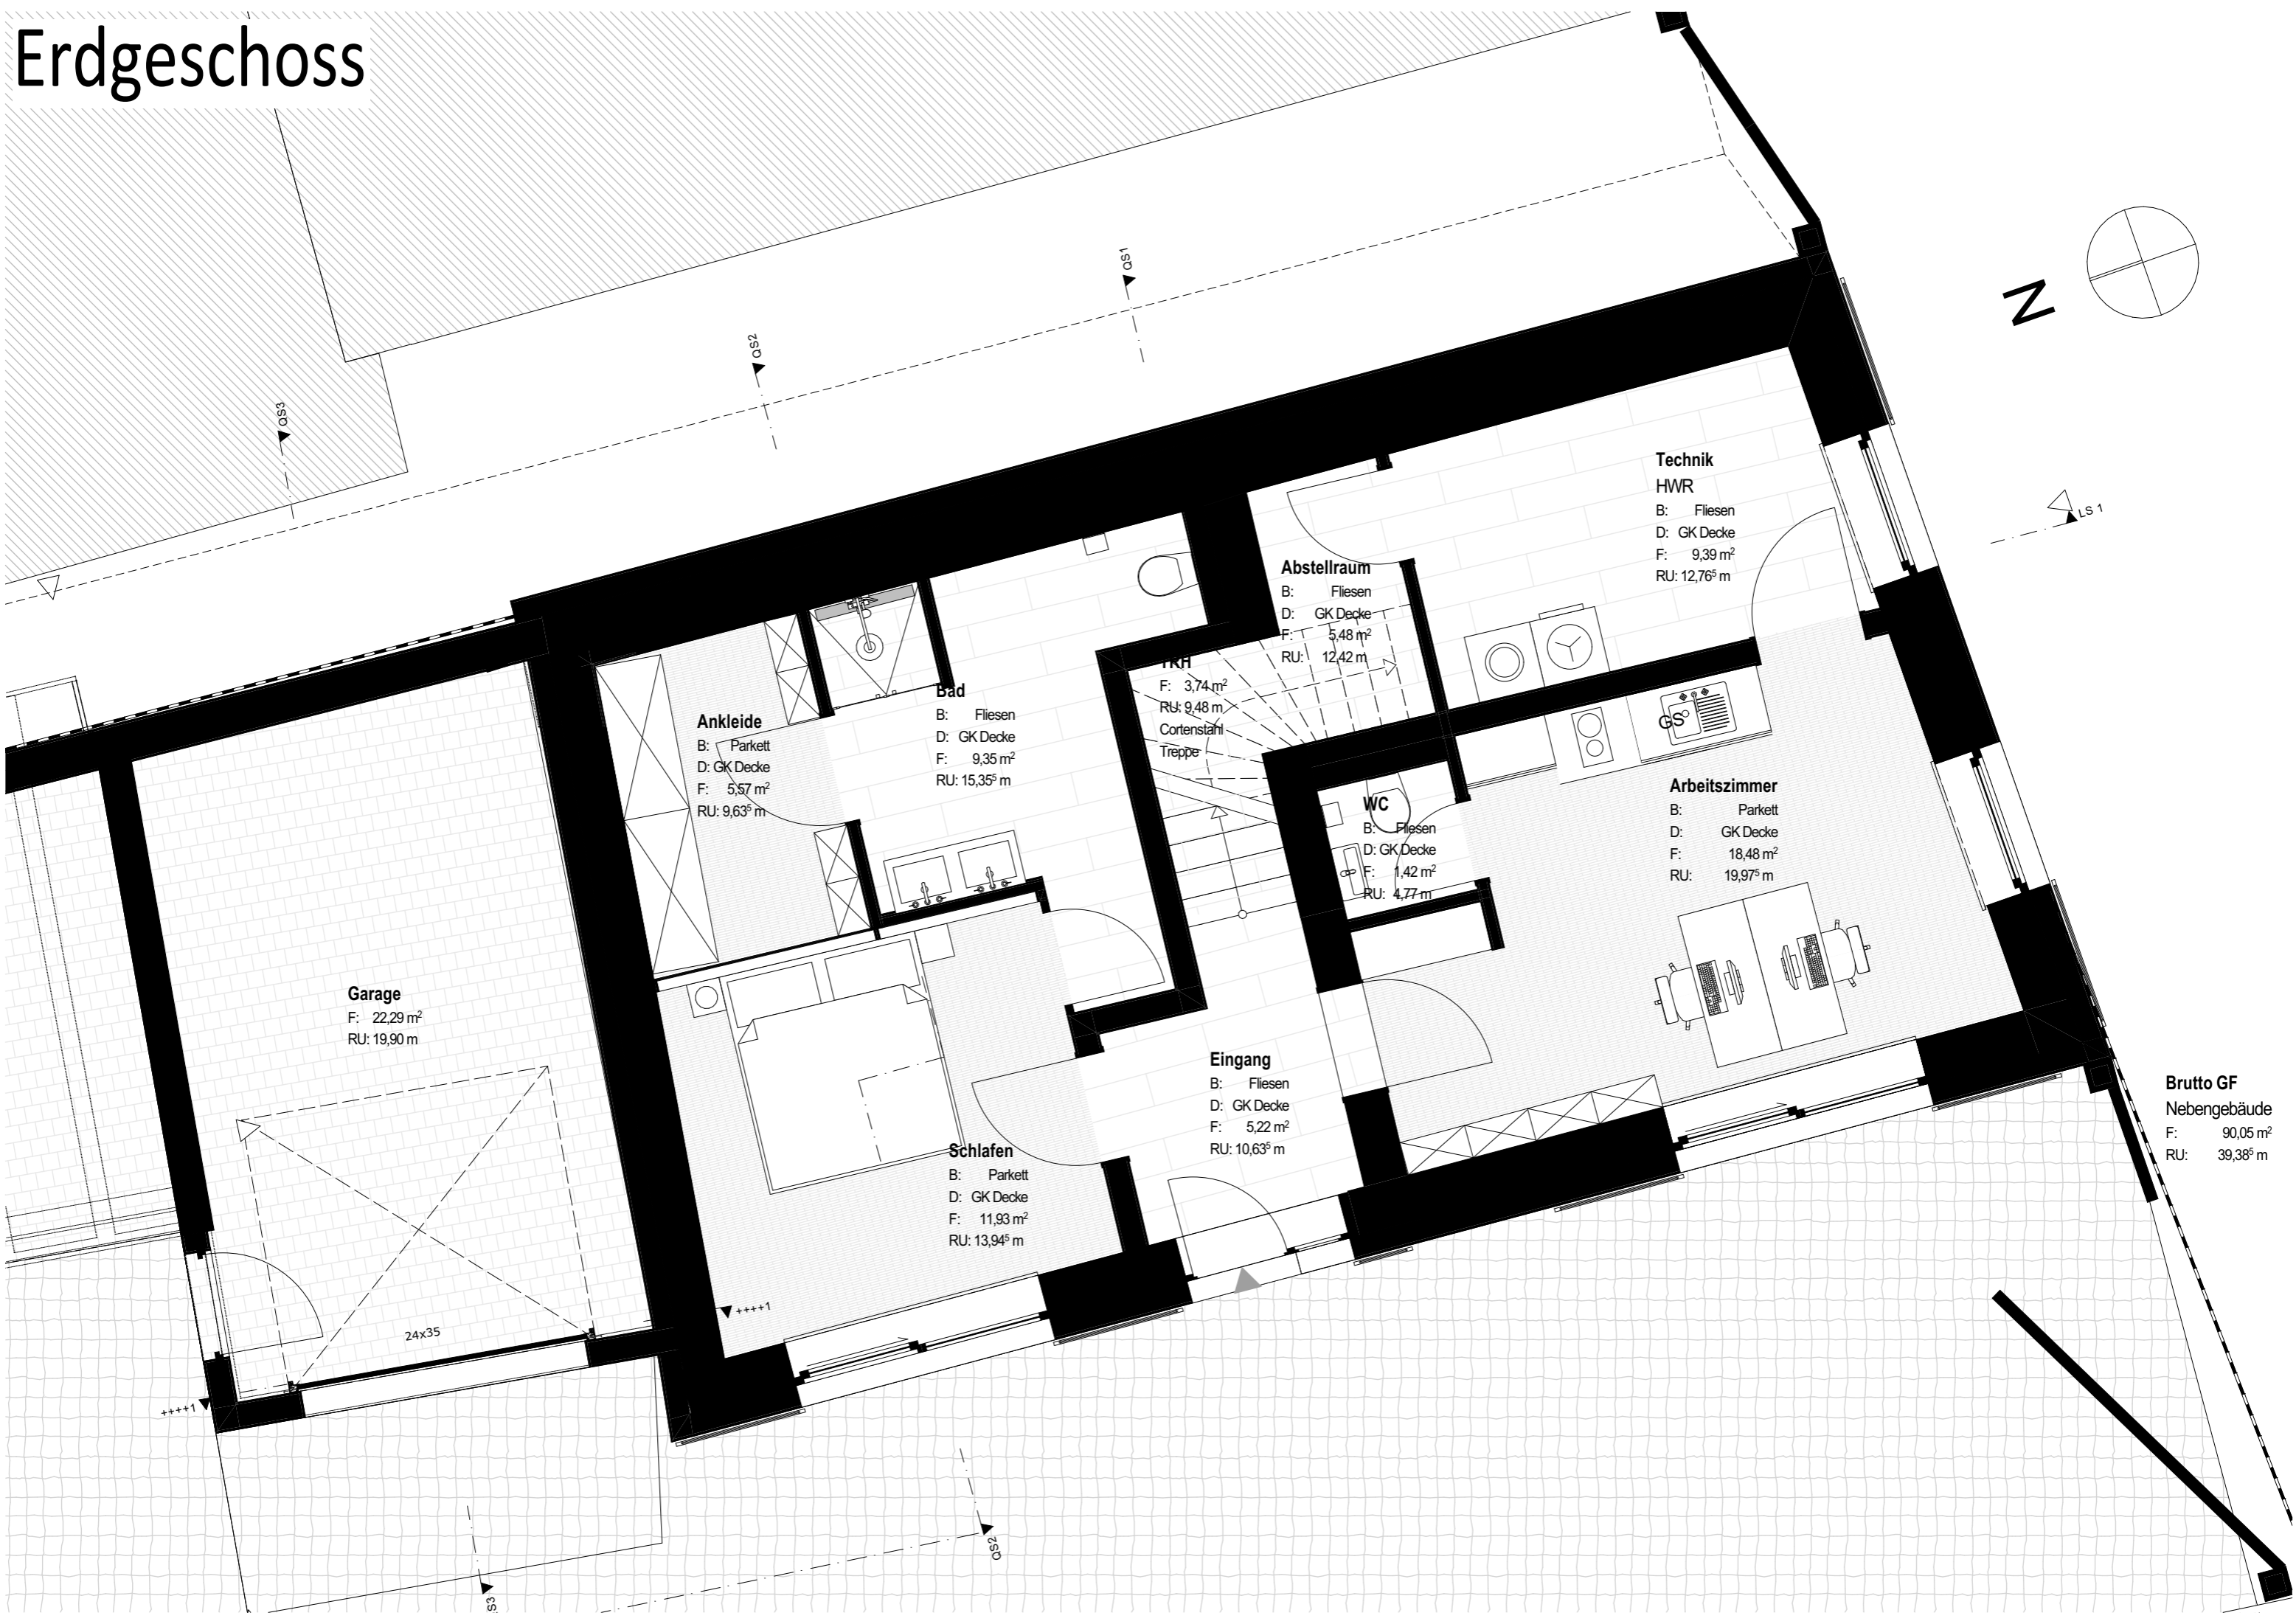


Erdgeschoss

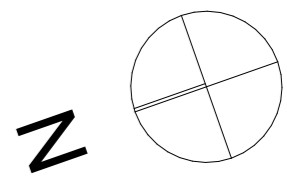

Garage
F: 22,29 m²
RU: 19,90 m

Ankleide
B: Parkett
D: GK Decke
F: 5,57 m²
RU: 9,63⁵ m

Bad
B: Fliesen
D: GK Decke
F: 9,35 m²
RU: 15,35⁵ m

TRF
F: 3,74 m²
RU: 9,48 m
Cortenstahl
Treppe

Abstellraum
B: Fliesen
D: GK Decke
F: 5,48 m²
RU: 12,42 m

WC
B: Fliesen
D: GK Decke
F: 1,42 m²
RU: 4,77 m

Technik
HWR
B: Fliesen
D: GK Decke
F: 9,39 m²
RU: 12,76⁵ m

Arbeitszimmer
B: Parkett
D: GK Decke
F: 18,48 m²
RU: 19,97⁵ m

Eingang
B: Fliesen
D: GK Decke
F: 5,22 m²
RU: 10,63⁵ m

Schlafen
B: Parkett
D: GK Decke
F: 11,93 m²
RU: 13,94⁵ m

Brutto GF
Nebengebäude
F: 90,05 m²
RU: 39,38⁵ m

24x35

OS3

OS2

OS1

LS1

OS2

OS3

++++1

++++1